



LAYOUT LOCALE SSEU

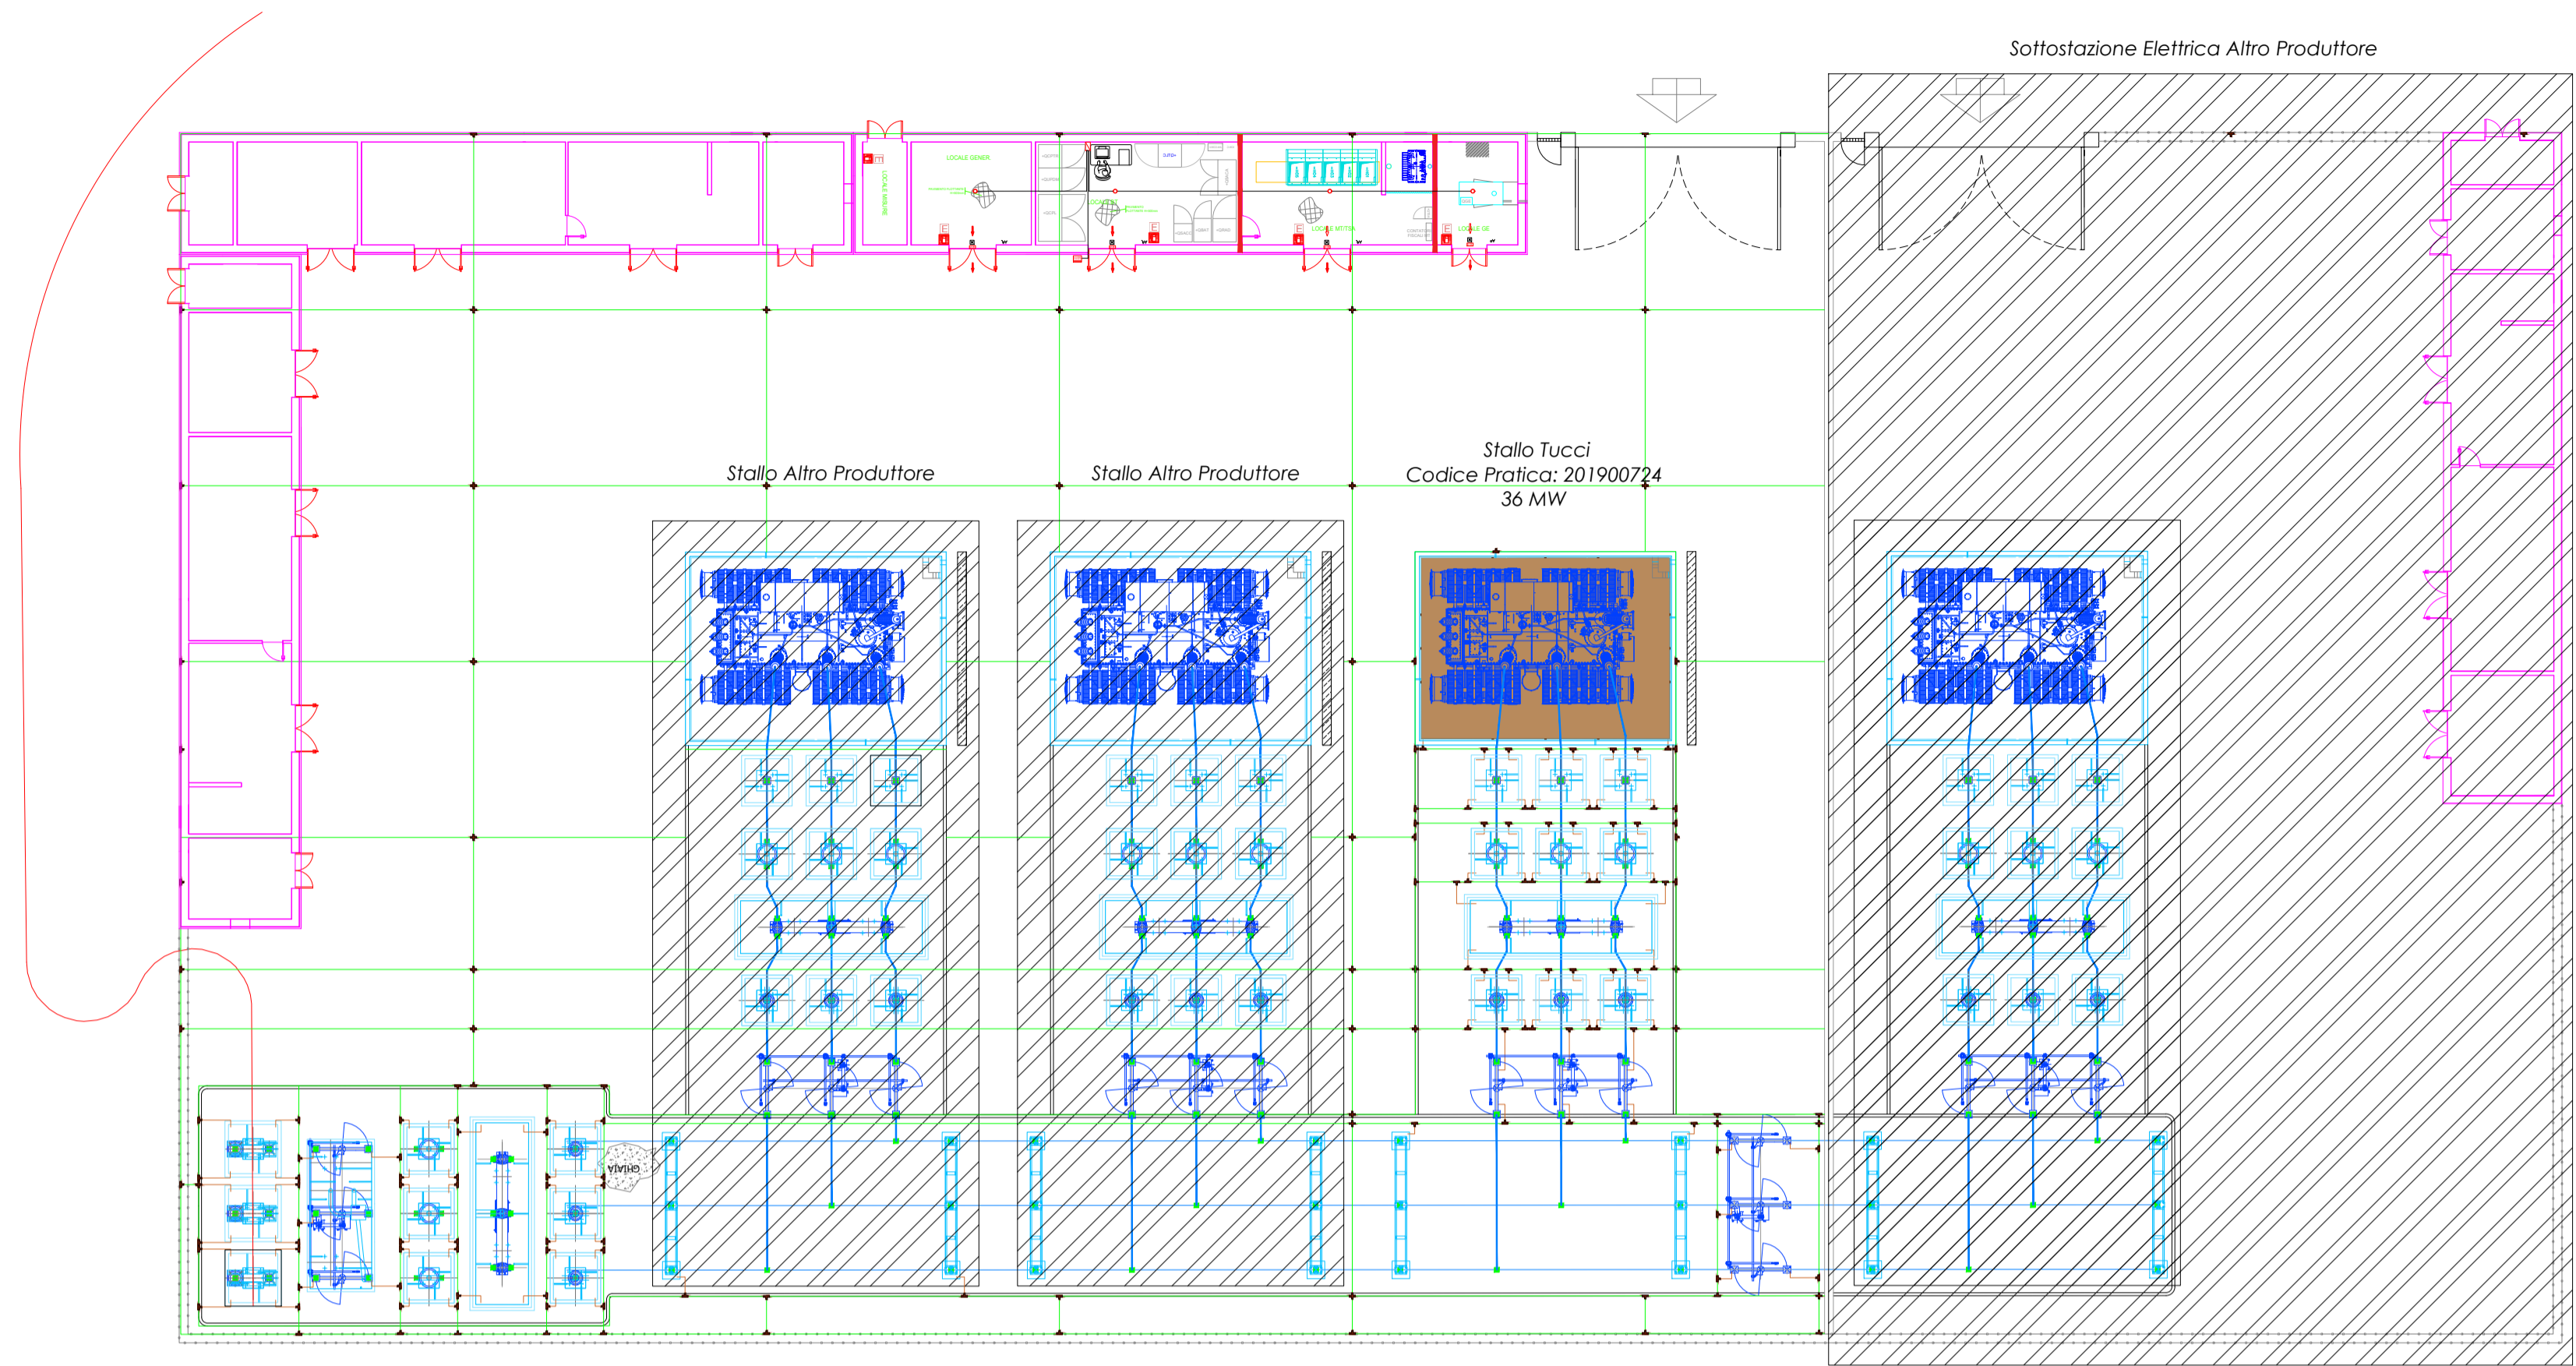


Scala 1:500

INQUADRAMENTO ORTOFOTO

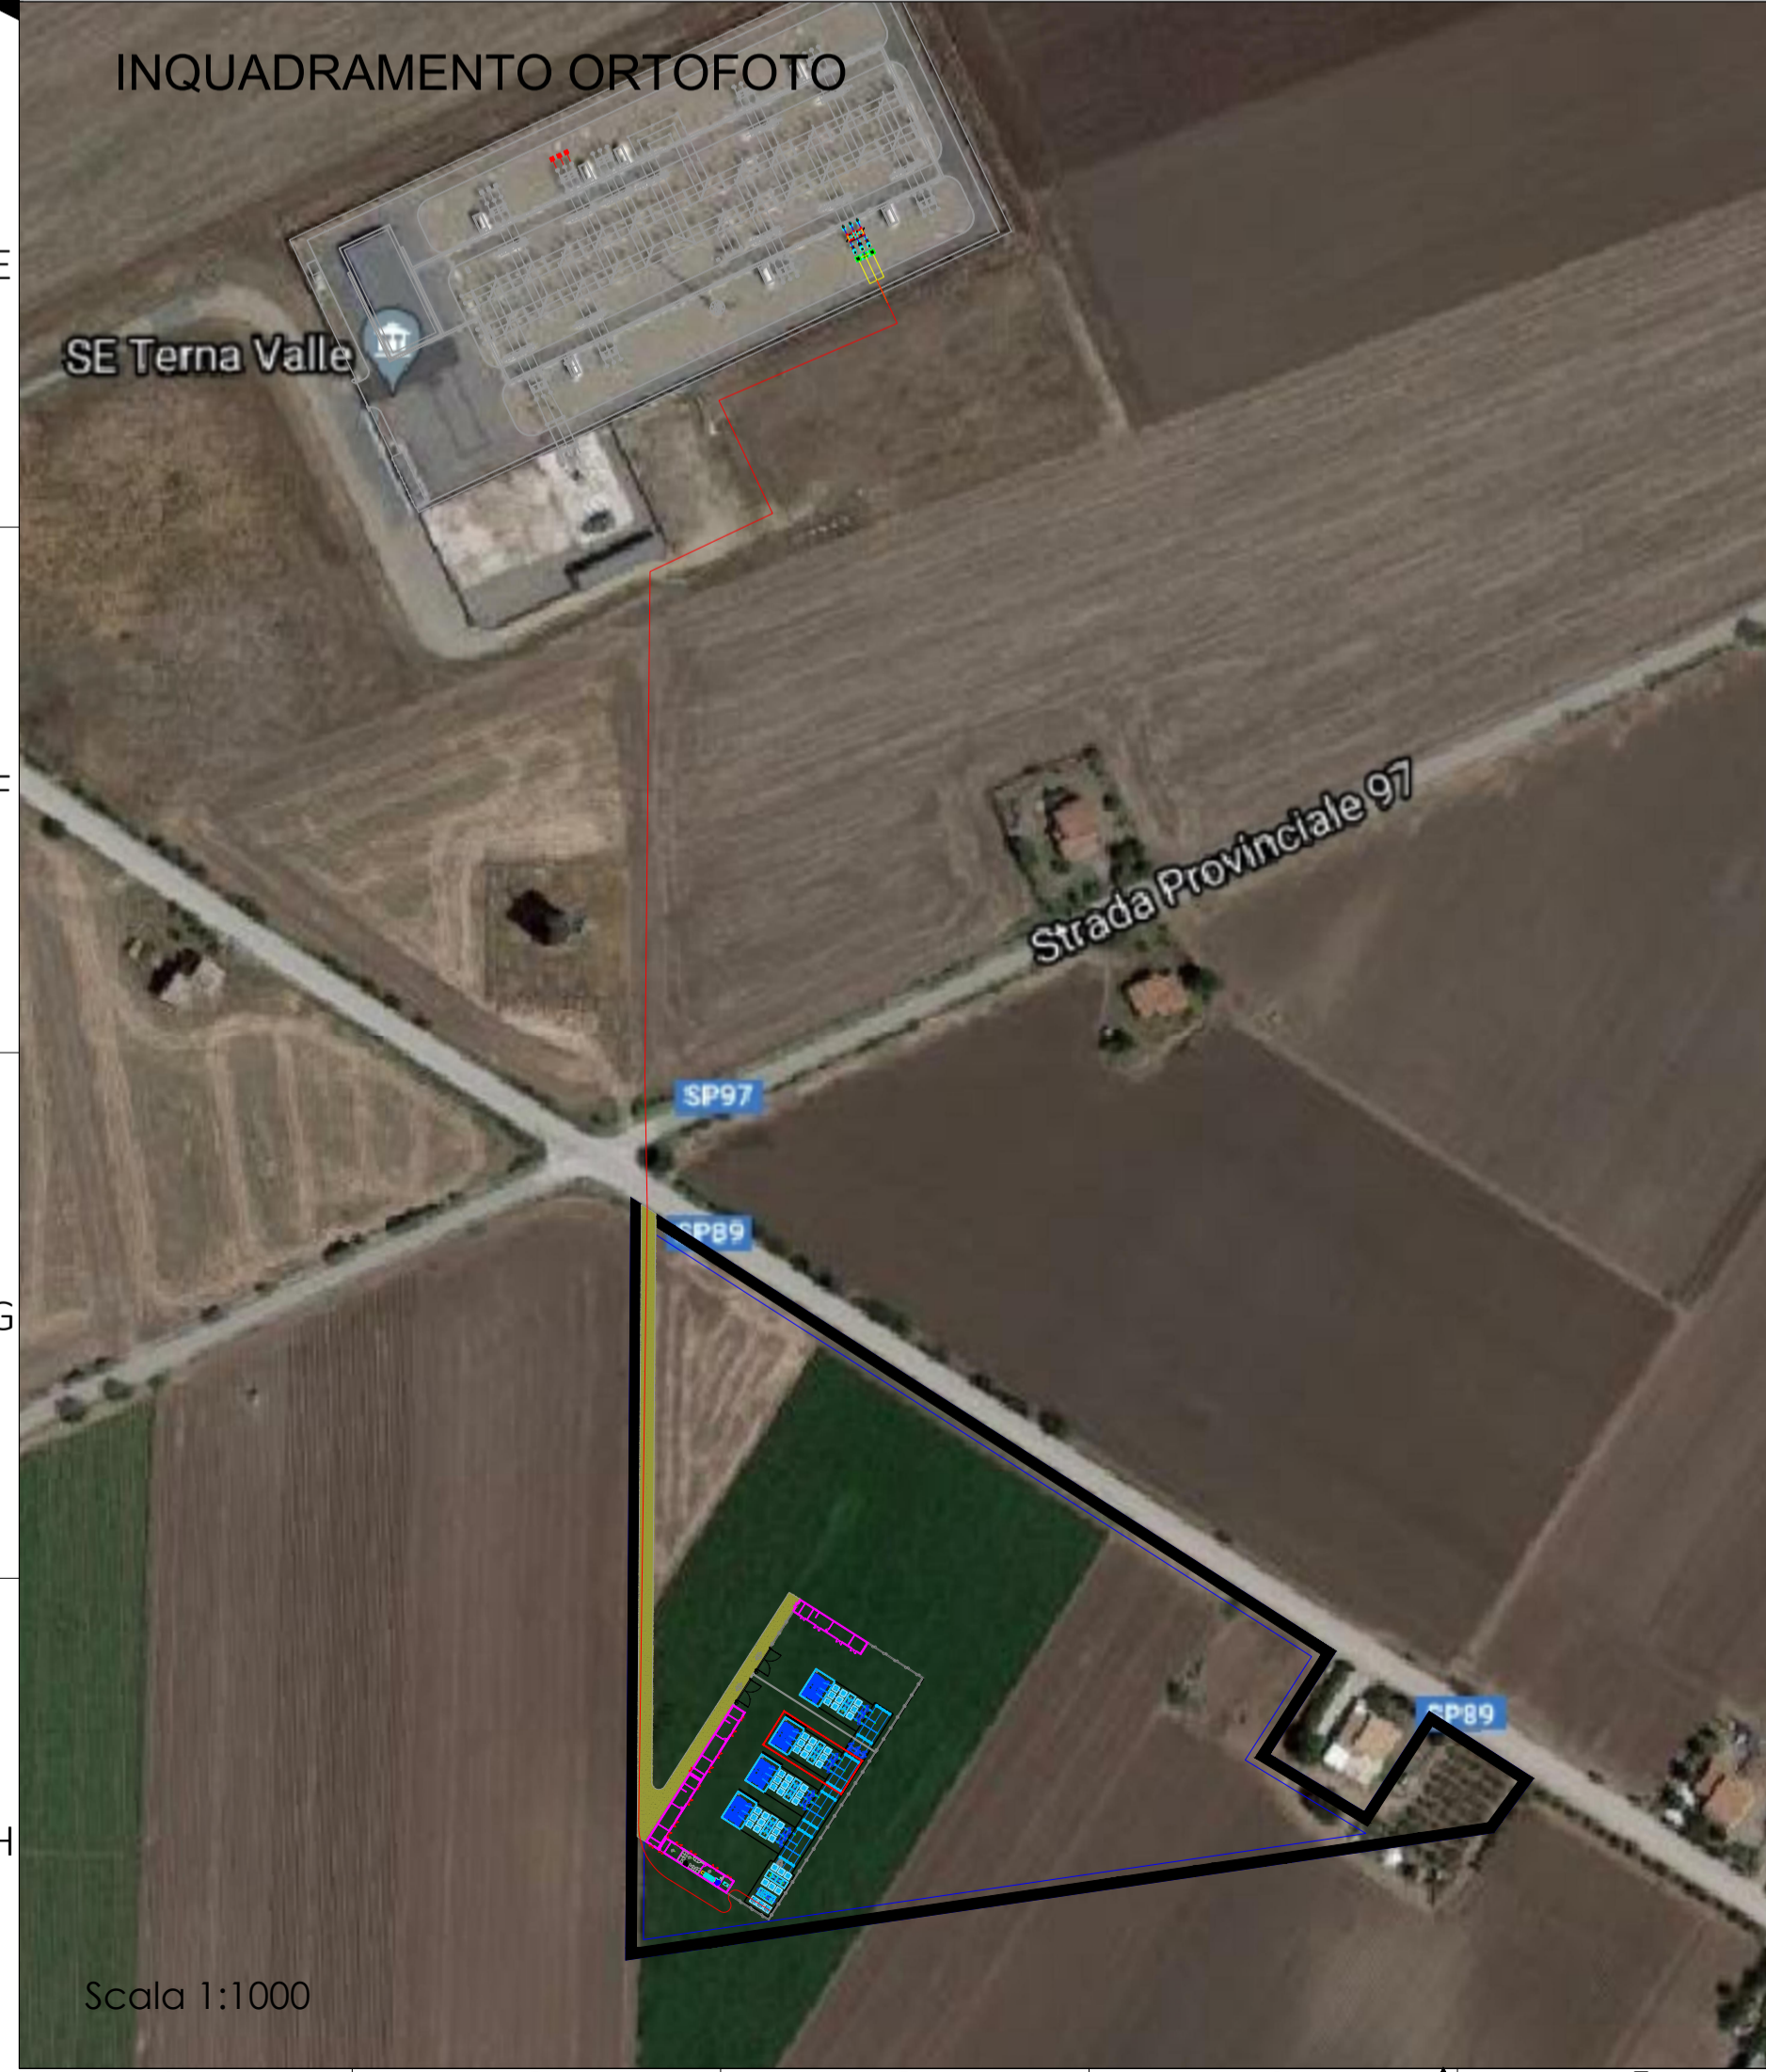

LAYOUT SE "VALLE"

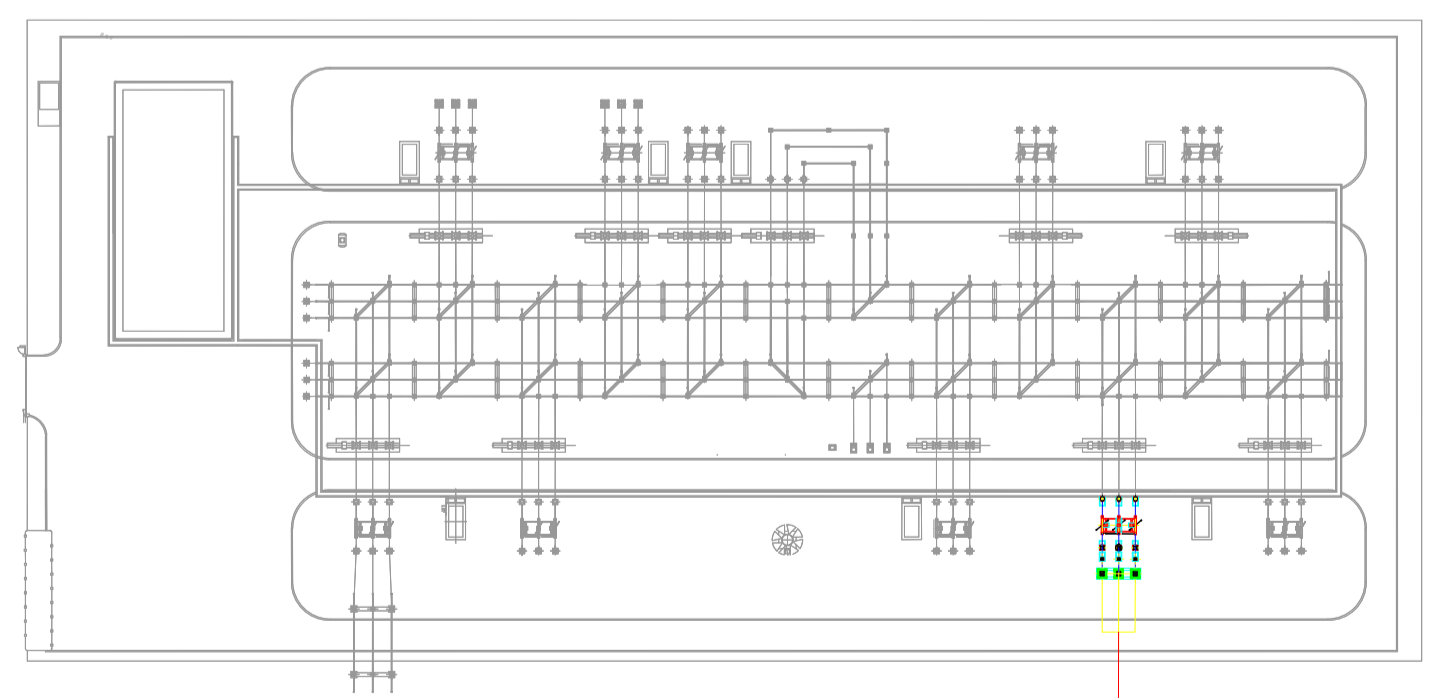

Scala 1:2000

**LEGENDA ELEMENTI E LINEE**

	<b>PALO DI ILLUMINAZIONE E VIDEOSORVEGLIANZA</b>
	<b>RECINZIONE</b>
	<b>VIABILITA' ESTERNA</b>

**LEGENDA SIMBOLI**

	<b>Corda di rame nudo 50 mm, Ø9.0, Formazione 7x3.00 mm COME DA TABELLA UNEL</b>
	<b>Corda di rame nudo 50 mm, Ø9.0, Formazione 7x3.00 mm COME DA TABELLA UNEL</b>
	<b>Morsetto a compressione a croce</b> Per corde da 50 mm e 50/70 mmq
	<b>Morsetto a compressione a "T"</b> Per corde da 50,70 mm e 50/70 mmq
	<b>Punto di connessione Rame /Acciaio ai ferri di armature delle fondazioni</b>
	<b>Punto di connessione Rame /Acciaio a rete elettrosaldata</b>
	<b>Collettore di Terra</b>
	<b>Rete elettrosaldata del solaio</b>
	<b>Messa a terra del pavimento flottante</b>

COMUNE DI ASCOLI SATTIANO

**- PROGETTO AGROFOTOVOLTAICO - IMPIANTO DI PRODUZIONE ELETTRICA DA FONTE RINNOVABILE DI TIPO FOTOVOLTAICO INTEGRATO DA PROGETTO DI RIQUALIFICAZIONE AGRICOLA**

PROGETTO DEFINITIVO

CLIENTE/CUSTOMER  
**GREEN GENIUS ITALY UTILITY 6 S.R.L.**  
Corso G. Garibaldi, 49  
20121 Milano (MI)

PROGETTISTA  
**studioTECNICO**  
ing. Marco BALZANO  
Via Cancellotto Rotta, 3  
70125 Bari (BA)  
studiotecnico@ingbalzano.com  
www.ingbalzano.com

R04									
R03									
R02									
R01									
R00	02/12/2022	Prima Emissione							
REV	DATA	OGGETTO				DRAF.	CHECK.	ENDORS.	

Oggetto/Subject  
SSEU - Particolare Rete di Terra

Commissa/Work order  
**SV.634**  
Data/Date  
**02/12/2022**  
Revisione/Revision  
**R00**  
Tavola/Table  
**LS.06**

Note  
AgroPV - Piscitelli

Gli elaborati e tutte le informazioni contenute nel presente documento sono di proprietà esclusiva del progettista e non possono essere riprodotte, divulgate o comunque utilizzate senza la sua preventiva autorizzazione scritta. The Documents and all technical information contained in this document is the exclusive property of Ing. Marco G. Balzano and may neither be used nor disclosed without its prior written consent. (art. 2175 c.c.)