
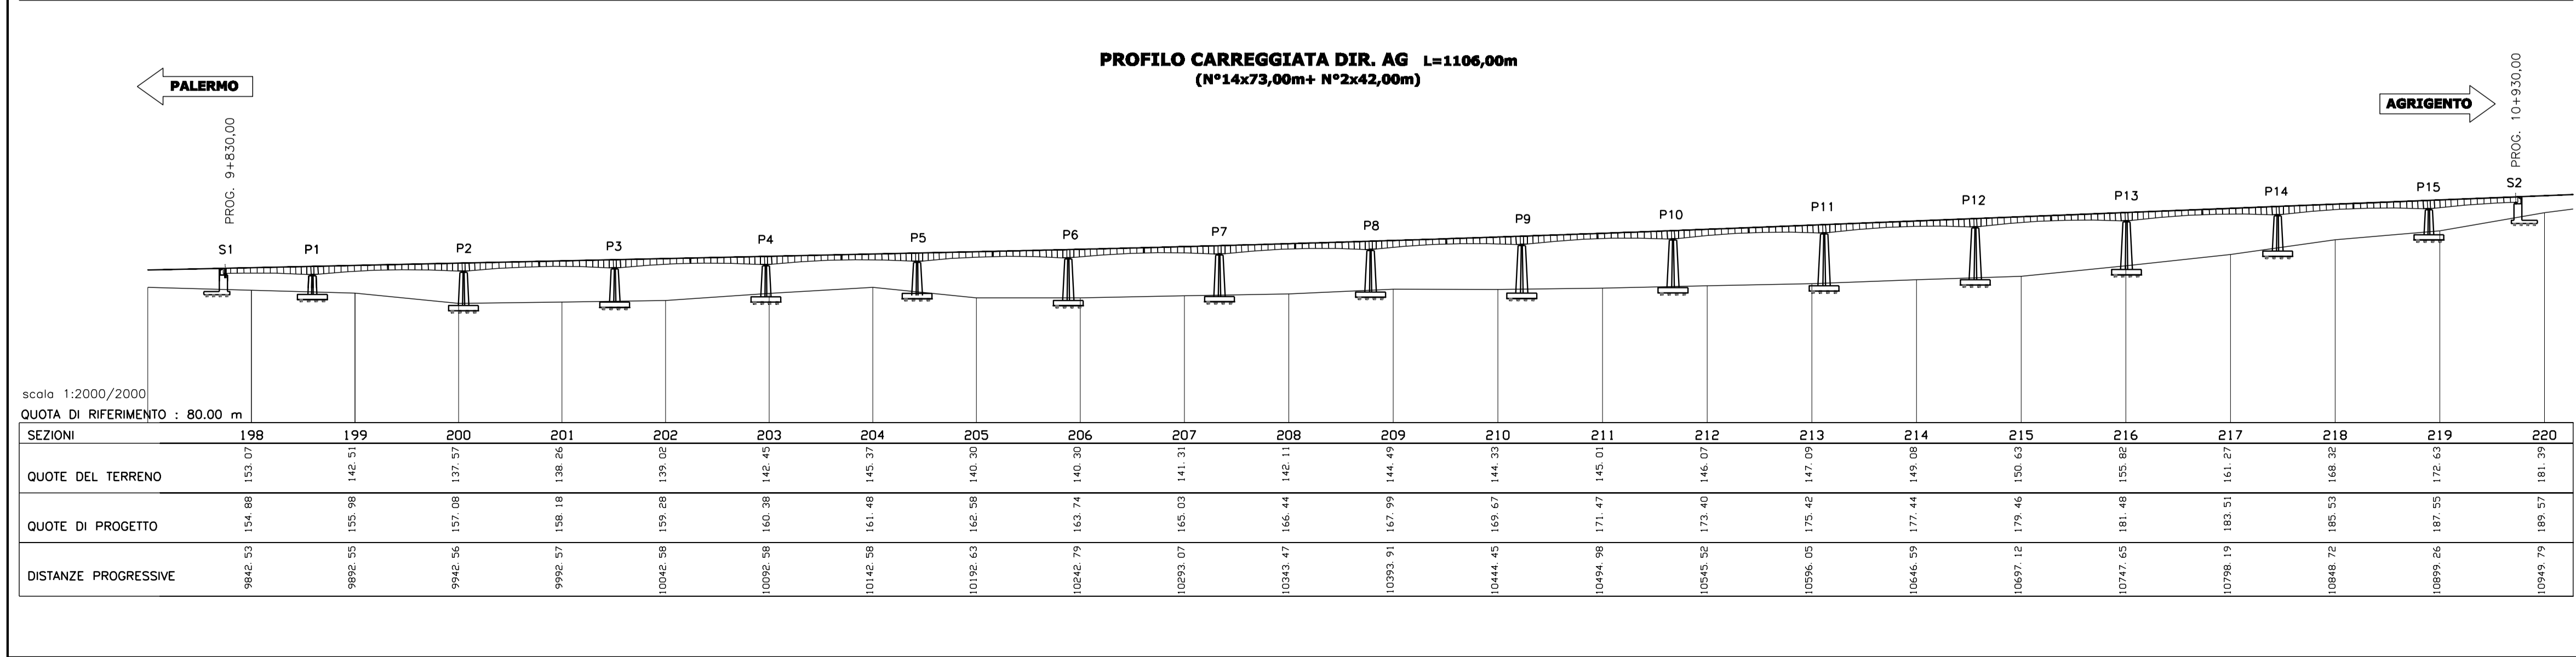


PLANIMETRIA
SCALA 1:2000

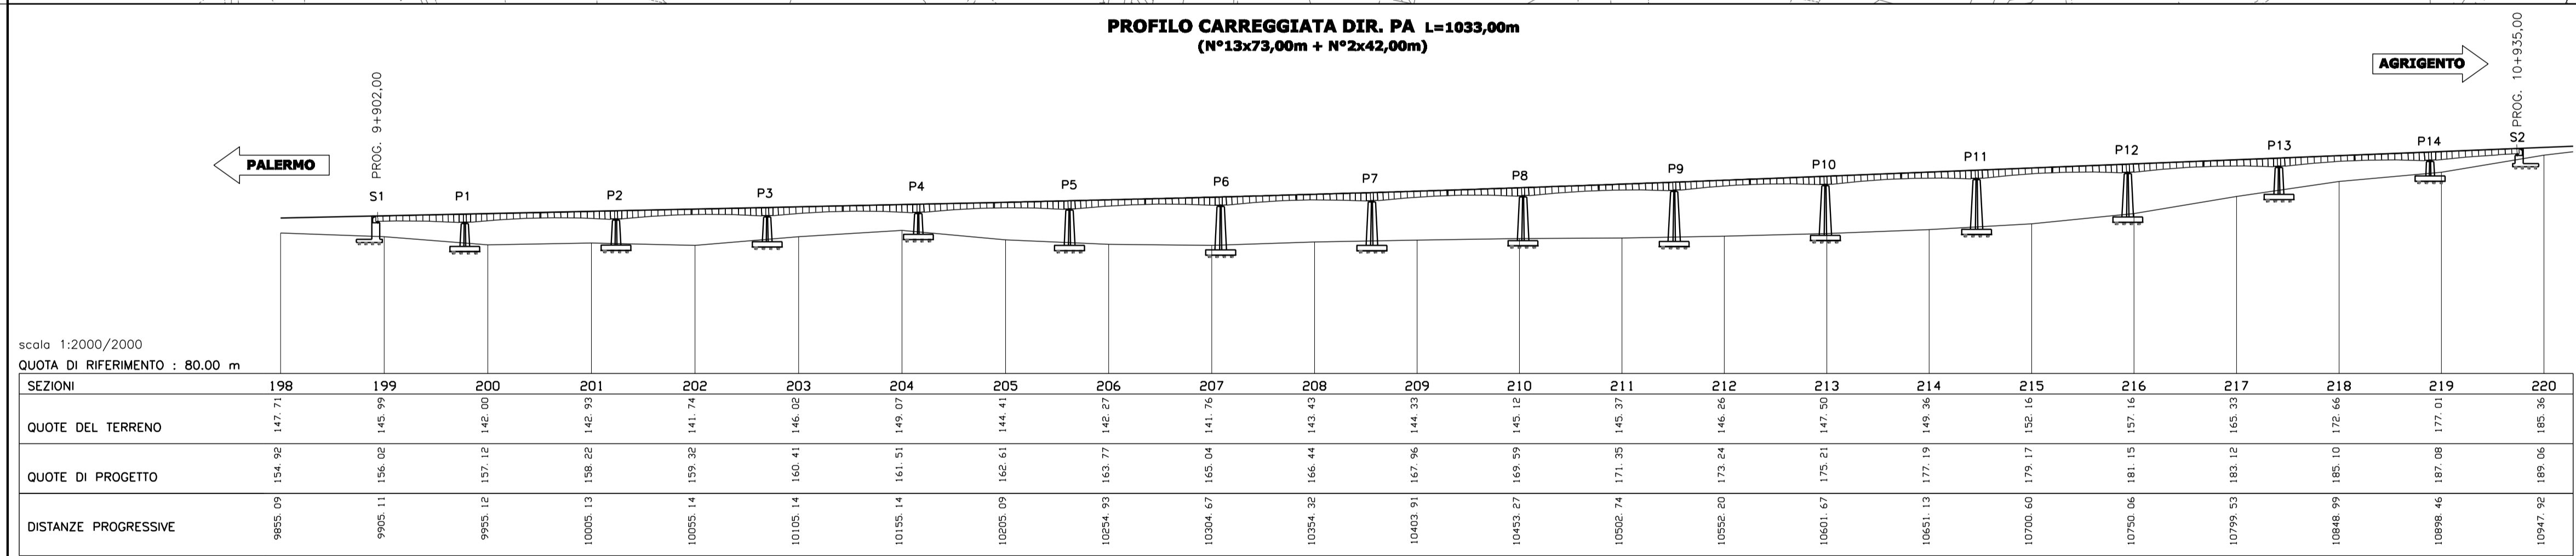

ANAS S.p.A.
Direzione Centrale Programmazione Progettazione

ITINERARIO PALERMO – AGRIGENTO (SS121–SS189) AMMODERNAMENTO DEL TRATTO PALERMO–LERCARA

PROGETTO PRELIMINARE / STUDIO DI IMPATTO AMBIENTALE

GRUPPO DI PROGETTAZIONE ANAS RESPONSABILE DI PROGETTO Dott. Ing. Fabrizio Arciuli	PROGETTISTA: Dott. Ing. M. Averardi Ordine Ing. di Roma n. 8770 Dott. Ing. A. Valente Ordine Ing. di Roma n. 20739
RESPONSABILI TECNICI Geom. Michele Pacelli Dott. Ing. Giampiero Liberati Dott. Ing. Fulvio Soccodato Dott. Ing. Giuseppe Imbraguglio Dott. Geol. Flavio Caporuccia Dott. Arch. Barbara Bianchini Dott. Ing. Francesco Bezi Dott. Ing. Pierluigi Fabbro Dott. Arch. Roberto Roggi Dott. Ing. Pier Giorgio D'Armini	ASSISTENZA ALLA PROGETTAZIONE: Ing. F. Nigrelli – Coordinatore ATKINS Responsabile Ing. P.R. Elliott SERING Ingegneria Responsabile Ing. S. Di Maio
TRACCIATI Geotecnica Idraulica Strutture Geologia Ambiente Impianti Esplorati/Interferenze Campuli Studio Trasportistico	Ing. F. Amico Ing. D. Anello Ing. G. Bicker Ing. G. Bonaccorsi Ing. F. Busiacci Ing. V. Conzoneri Ing. M. Chubb Arch. P. Coniglio Prof. Ing. G. Giambanco Arch. F. Giambanco Arch. G. Giambanco Arch. G. Graziani Ing. M. Hawley Ing. R. Kimber Ing. M. Loscari Arch. G. Luizza Geom. A. Lo Pizzi Prof. D. Lo Bosco Ing. S. Nigrelli Ing. A. Pantolano Ing. V. Plescia Ing. G. Rosone Ing. T. Short Ing. G. Speciale Ing. V. Sykes Geol. M. Vallone Ing. H. Woods Ing. M. Wright

VISTO: IL RESP. DEL PROCEDIMENTO	DATA
Dott. Ing. Massimiliano Fidenzi	
PROTOCOLLO	

QUADRO DI RIFERIMENTO PROGETTUALE OPERE D'ARTE MAGGIORI – PONTI E VIADOTTI VIADOTTO 06 "RECUPERO" PIANTE, PROSPETTO, SEZIONI

CODICE PROGETTO	CODICE FILE	POO_IA21_STR_D104_ADWG	REVISIONE	FOGLIO	SCALA:
LO410A	P 0301	CODICE ELAB.	PO0IA21STRD104	A 01 01	VARIE
C					
B					
A	EMISSIONE	30/05/07		ARCIULI	VALENTE
REV.	DESCRIZIONE	DATA	REDATTO	VERIFICATO	APPROVATO