




SEZIONE A MEZZACOSTA CON MURO DI SOTTOSCARPA

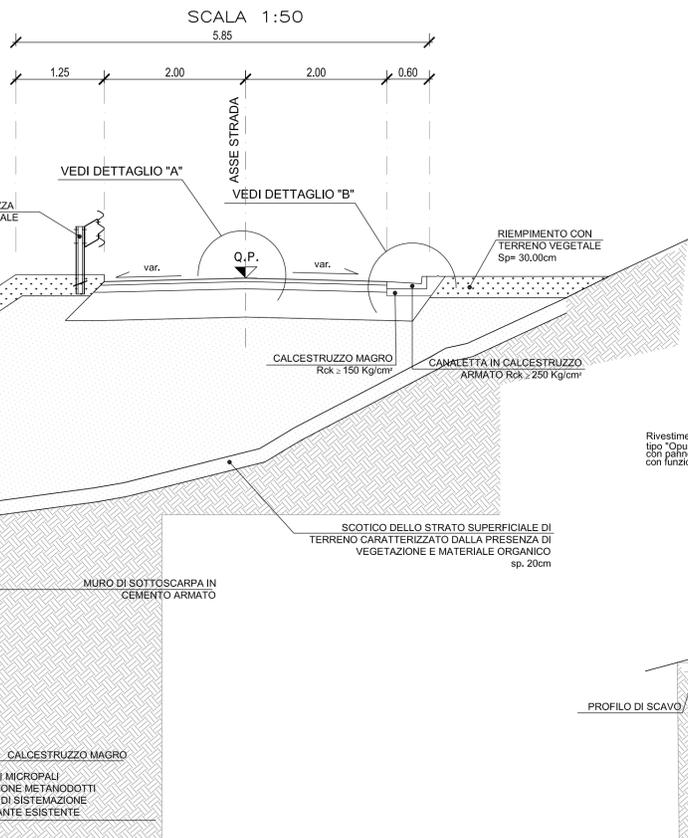


SEZIONE A MEZZACOSTA CON PIAZZOLA DI SOSTA EMURO DI SOTTOSCARPA

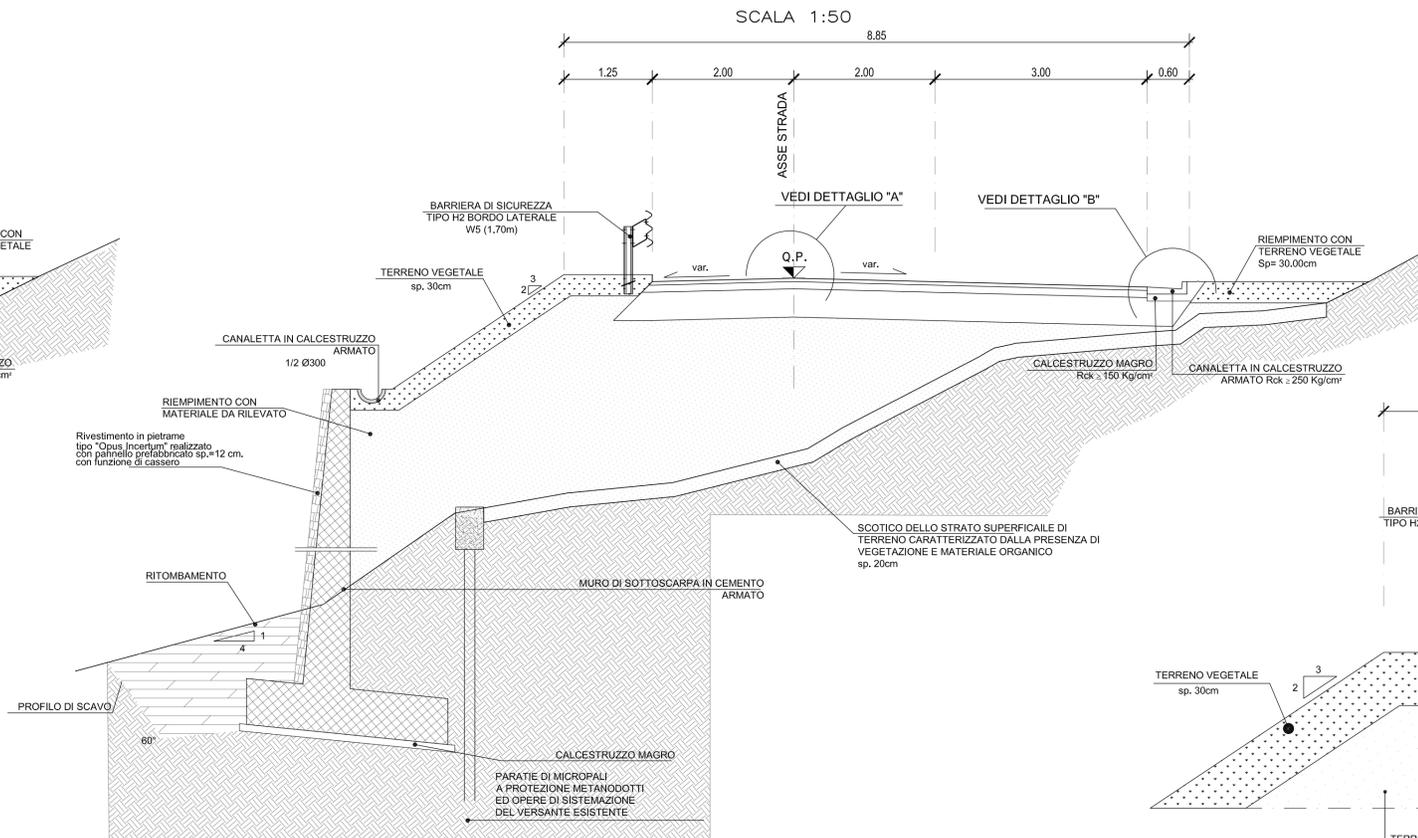


DETTAGLIO TIPO C

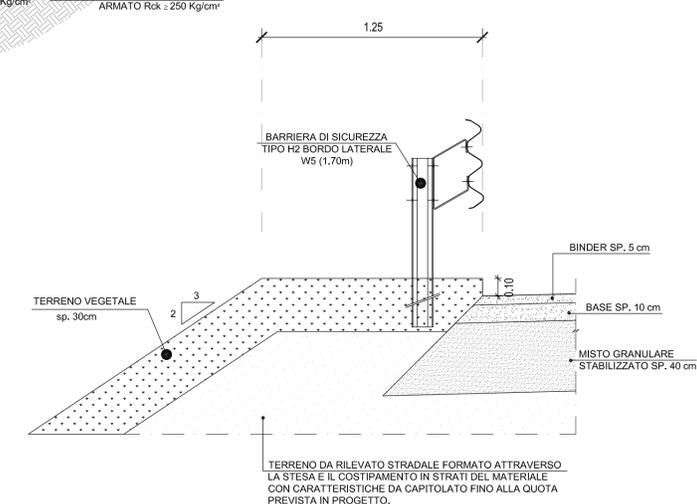


SEZIONE TIPO IN MEZZACOSTA CON GABBIONI A VALLE

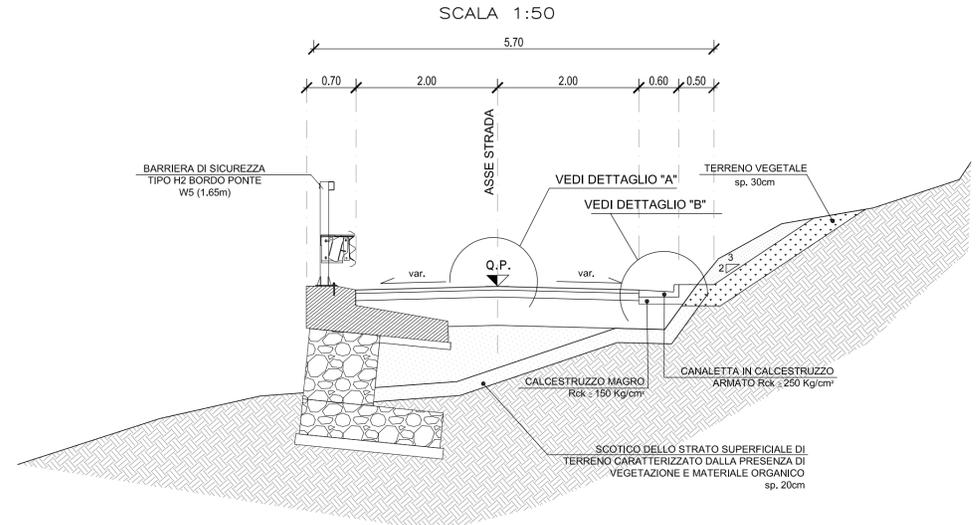


DETTAGLIO TIPO D

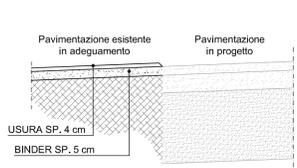


SEZIONE SU VIABILITA' ESISTENTE da sez. 1 a sez. 16 (Km 0+000 - Km 0+090)

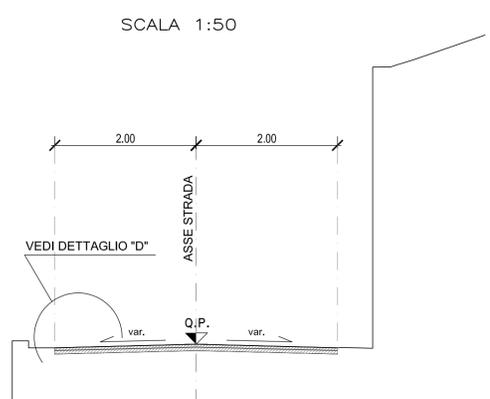


DETTAGLIO TIPO B

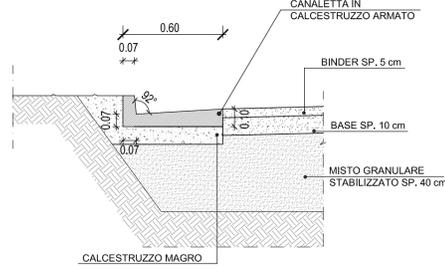

DETTAGLIO TIPO A

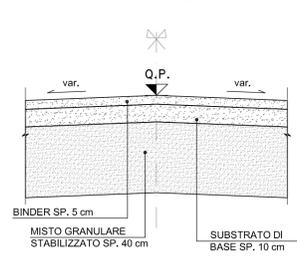

SEZIONE TIPO IN RILEVATO

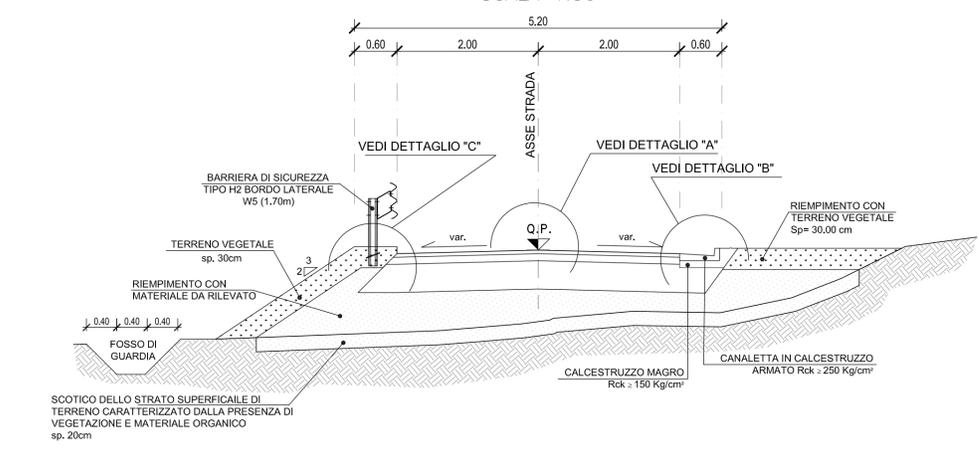

DAL KM 0 AL KM 0+090 SOVRAPPONIMENTO CON LA VIABILITA' ESISTENTE (VIA ADDA). LA LAVORAZIONE DA ESEGUIRE CONSISTE NEL RIFACIMENTO DEL PACCHETTO DI NERI DELLA PAVIMENTAZIONE:
 - SCARIFICA DELLO STRATO SUPERFICIALE ESISTENTE PER UNO SPESSORE DI 9cm;
 - STESURA DELLO STRATO DI BINDER (5cm) E DELLO STRATO DI USURA (4cm).
 ELEMENTI MARGINALI INALTERATI.

PER LE CARATTERISTICHE DEI MATERIALI, DEI GUARDAVIA ED ELEMENTI MARGINALI, SI RIMANDA ALLA TAVOLA SPECIFICA.
 PER LE CARATTERISTICHE DEI RIVESTIMENTI DEI MURI SI RIMANDA ALLA TAVOLE DI CARPENTERIA.

COMMITTENTE:

GRUPPO FERROVIE DELLO STATO ITALIANE

ALTA Sorveglianza:

GRUPPO FERROVIE DELLO STATO ITALIANE

GENERAL CONTRACTOR:

Consorzio Collegamenti Integrati Veloci

INFRASTRUTTURE FERROVIARIE STRATEGICHE DEFINITE DALLA LEGGE OBIETTIVO N.443/01
TRATTA A.V./A.C. TERZO VALICO DEI GIOVI
PROGETTO ESECUTIVO

NUOVA VIABILITA' DI ACCESSO AL CANTIERE Pk 1+180
 Sezioni tipo

| | | | | |
|---|--------------------|----------------------|-------------------|------------------------|
| GENERAL CONTRACTOR Cociv Ing. G. Guagnozzi | | DIRETTORE LAVORI | | SCALA: varie |
| COMMESSA IG51 | LOTTO 01 | FASE E | ENTE CV | TIPO DOC. WZ |
| OPERA/DISCIPLINA NV0500 | | PROGR. 001 | REV. B | |

| Rev. | Descrizione emissione | Redatto | Data | Verificato | Data | Progettista Integratore | Data | IL PROGETTISTA |
|------|--|---------|------------|---------------|------------|-------------------------|------------|----------------|
| A00 | Prima emissione | Errevia | 23/05/2012 | Ing. F. Colla | 29/05/2012 | E. Pagani | 31/05/2012 | PROGETTISTA |
| B00 | Revisione a seguito istruttoria IG5101E11SNV050001A del 31.07.2012 | Errevia | 11/10/2012 | Ing. F. Colla | 12/10/2012 | E. Pagani | 15/10/2012 | |