Firmato digitalmente da:
TOSCHI ALESSANDRA
Firmato il 14/12/2022 16:16
Seriale Certificato: 17182017
Valido dal 04/02/2020 al 04/02/2023
InfoCert Firma Qualificata 2

INQUADRAMENTO GENERALE DELL'IMPIANTO SU CARTA TECNICA REGIONALE - CTR - Scala 1:10.000

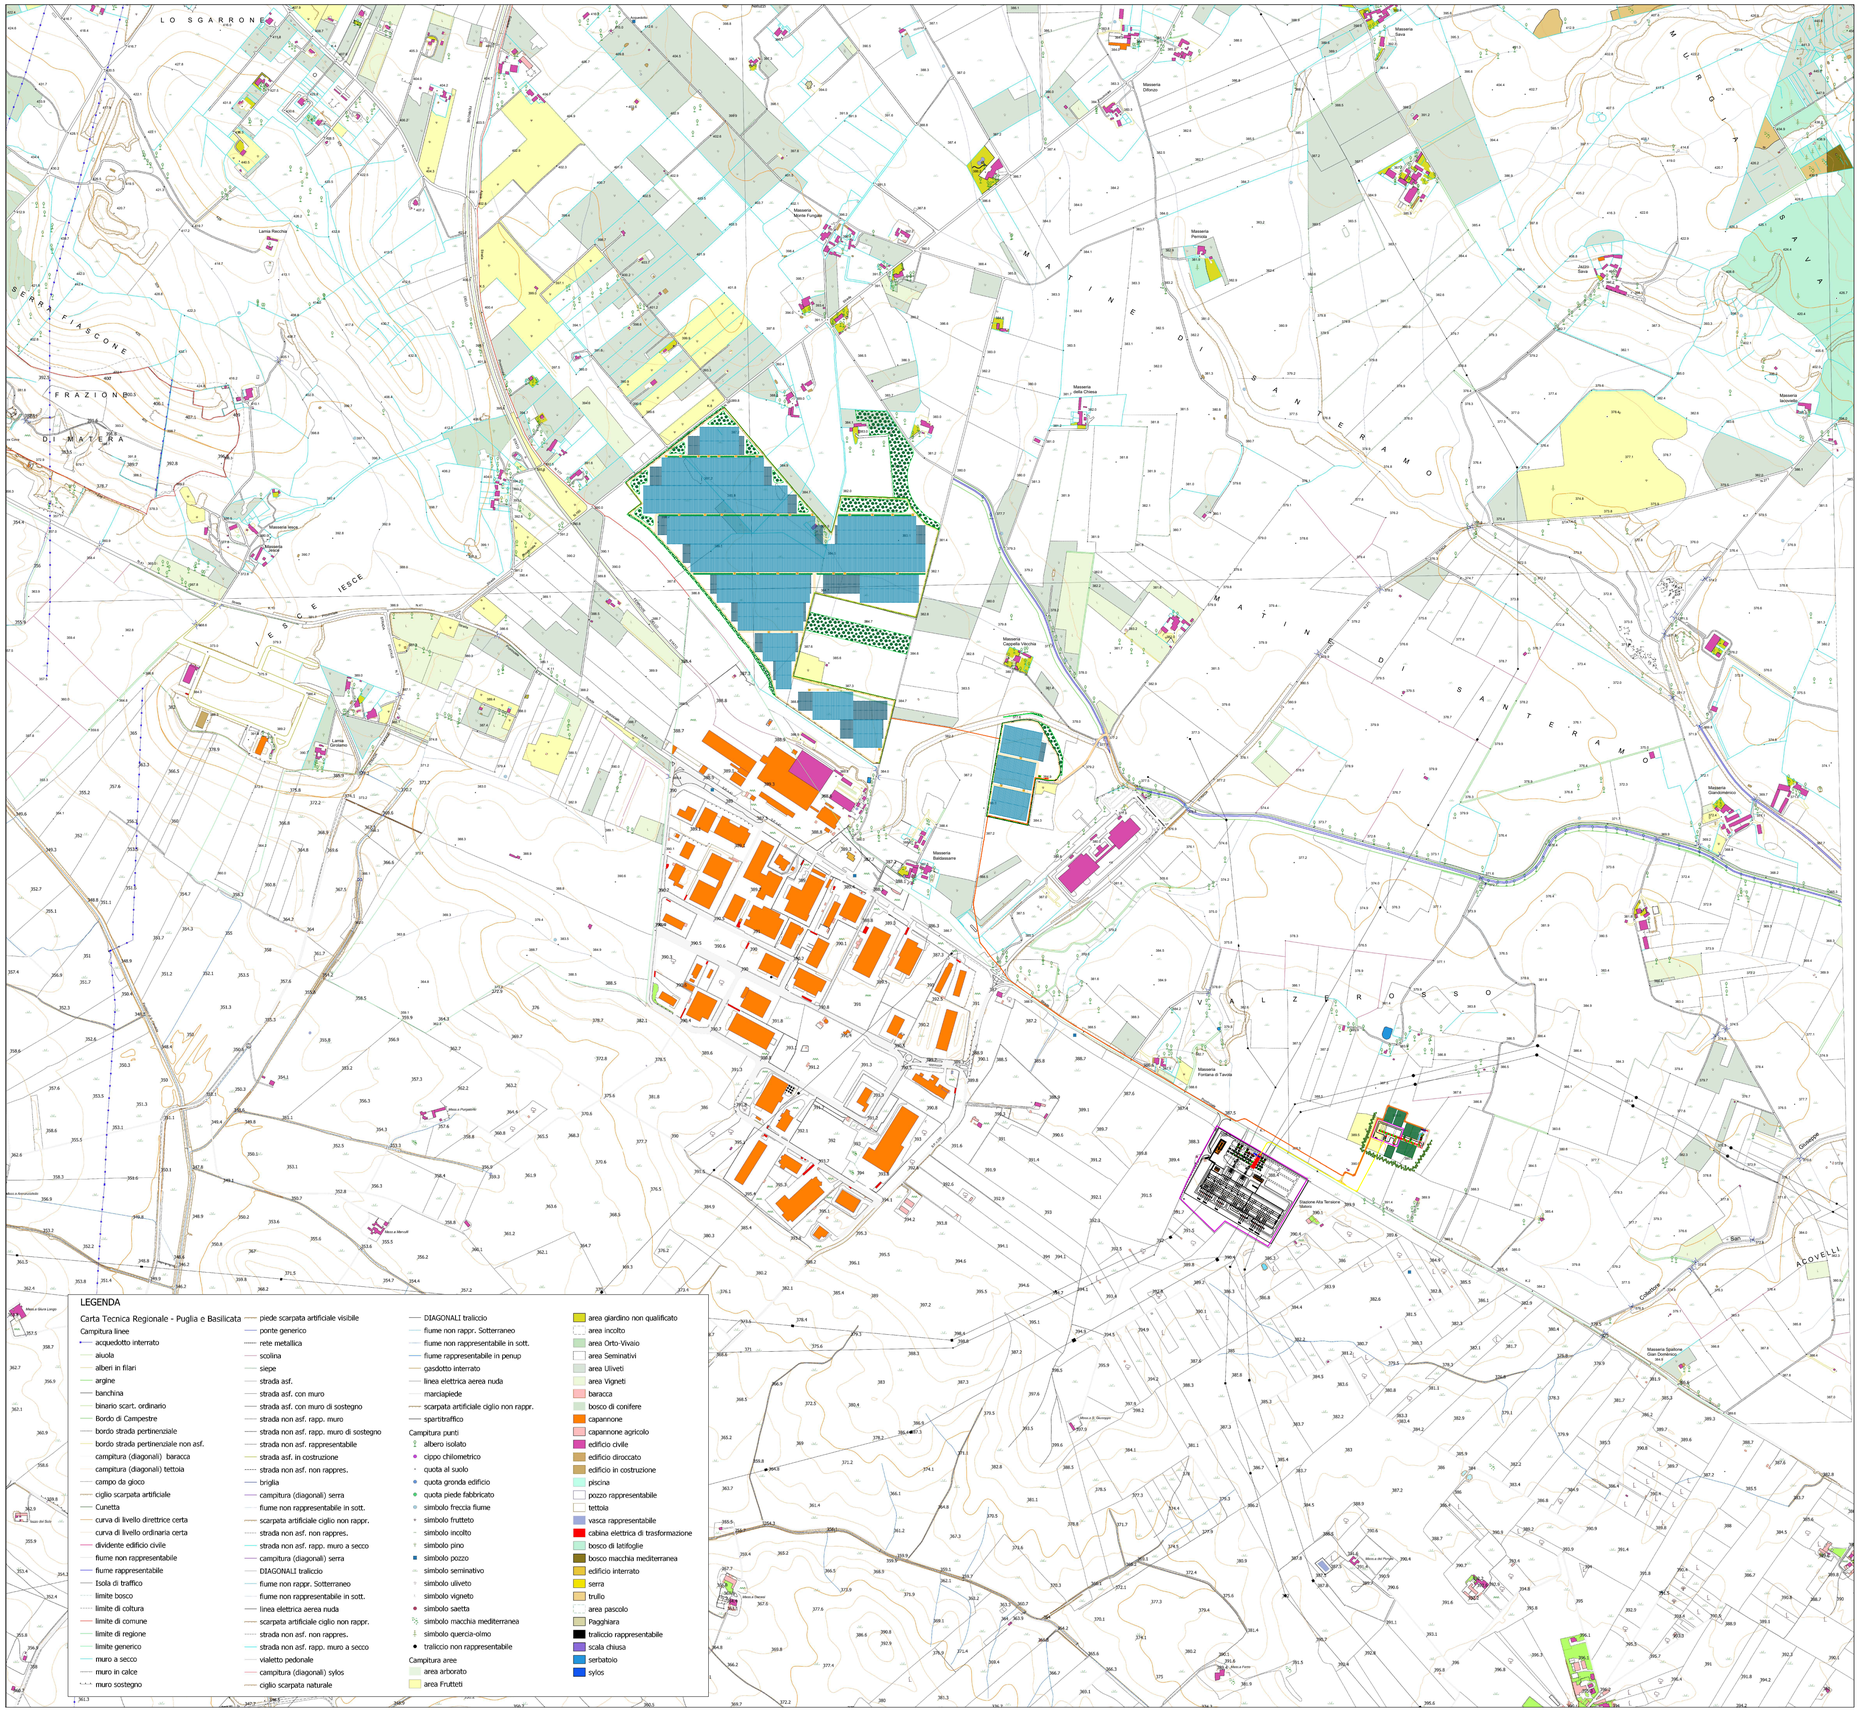

LEGENDA

Carta Tecnica Regionale - Puglia e Basilicata

Campitura linee
- acquedotto interrato
- aiuola
- alberi in filari
- argine
- banchina
- binario scart. ordinario
- Bordo di Campestre
- bordo strada pertinenziale
- bordo strada pertinenziale non asf.
- campitura (diagonali) baracca
- campitura (diagonali) tettoia
- campo da gioco
- ciglio scarpata artificiale
- Cunetta
- curva di livello direttrice certa
- curva di livello ordinaria certa
- dividente edificio civile
- fiume non rappresentabile
- fiume rappresentabile
- Isola di traffico
- limite bosco
- limite di coltura
- limite di comune
- limite di regione
- limite generico
- muro a secco
- muro in calce
- muro sostegno
- piede scarpata artificiale visibile
- ponte generico
- rete metallica
- scolina
- siepe
- strada asf.
- strada asf. con muro
- strada asf. con muro di sostegno
- strada non asf. rapp. muro
- strada non asf. rapp. muro di sostegno
- strada non asf. rappresentabile
- strada asf. in costruzione
- strada non asf. non rappres.
- briglia
- campitura (diagonali) serra
- fiume non rappresentabile in sott.
- scarpata artificiale ciglio non rappr.
- strada non asf. non rappres.
- strada non asf. rapp. muro a secco
- campitura (diagonali) serra
- DIAGONALI traliccio
- fiume non rappr. Sotterraneo
- fiume non rappresentabile in sott.
- linea elettrica aerea nuda
- scarpata artificiale ciglio non rappr.
- strada non asf. non rappres.
- strada non asf. rapp. muro a secco
- vialetto pedonale
- campitura (diagonali) sylos
- ciglio scarpata naturale
- DIAGONALI traliccio
- fiume non rappr. Sotterraneo
- fiume non rappresentabile in sott.
- fiume rappresentabile in penup
- gasdotto interrato
- linea elettrica aerea nuda
- marciapiede
- scarpata artificiale ciglio non rappr.
- spartitraffico

Campitura punti
- albero isolato
- cippo chilometrico
- quota al suolo
- quota gronda edificio
- quota piede fabbricato
- simbolo freccia fiume
- simbolo frutteto
- simbolo incolto
- simbolo pino
- simbolo pozzo
- simbolo seminativo
- simbolo uliveto
- simbolo vigneto
- simbolo saetta
- simbolo macchia mediterranea
- simbolo quercia-olmo
- traliccio non rappresentabile

Campitura aree
- area arboreto
- area Frutteti
- area giardino non qualificato
- area incolto
- area Orto-Vivaio
- area Seminativi
- area Uliveti
- area Vigneti
- baracca
- bosco di conifere
- capannone
- capannone agricolo
- edificio civile
- edificio diroccato
- edificio in costruzione
- piscina
- pozzo rappresentabile
- tettoia
- vasca rappresentabile
- cabina elettrica di trasformazione
- bosco di latifoglie
- bosco macchia mediterranea
- edificio interrato
- serra
- trullo
- area pascolo
- Pagghiara
- traliccio rappresentabile
- scala chiusa
- serbatoio
- sylos

NORD
O E
S

Legenda:

	Inseguitore solare monoassiale da 78 moduli FTV
	Inseguitore solare monoassiale da 52 moduli FTV
	Cabina elettrica di trasformazione MT/bt - 30/0,8 kV
	Cabina di parallelo in Media Tensione 30 kV
	Cabina di monitoraggio
	Linea di connessione MT 30 kV
	Linea di connessione AT 150 kV
	Viabilità esterna area di impianto
	Viabilità interna area di impianto
	Recinzione perimetrale
	Cancello di accesso alle aree di impianto
	Stazione Elettrica RTN 380/150 kV Terna SpA
	Sbarre di parallelo AT 150 kV
	Aree SSE AT/MT - Altri produttori
	SSE Utente AT/MT 150/30 kV - EMERA
	Viabilità esterna aree SSE Utente e SSE di parallelo
	Aree a verde - mitigazione visiva interna e perimetrale
	Aree a verde - Corridoi a verde interni all'impianto
	Aree a verde - mitigazione visiva SSE Utente

REGIONE PUGLIA — PROVINCIA di BARI

COMUNI di SANTERAMO IN COLLE e ALTAMURA

Proponente

EMERA s.r.l.
Largo Augusto n°3 - 20122 Milano (MI)

BayWa r.e.
Società controllata al 100% da BayWa r.e. Italia srl
Largo Augusto n°3 - 20122 Milano (MI)

Coordinamento

SOLARIS ENGINEERING S.R.L.
Via le Trieste snc | 74025 Marina di Ginosa (TA)
Tel. 099/8277406
e-mail: info@solarisengineering.it

Progettazione Civile Elettrica

STUDIO INGEGNERIA ELETTRICA
Ing. Roberto Montemurro
Via Giuseppe Di Vittorio n.24 | 74016 Massafra (TA)
Tel. +39 3505796290
e-mail: ing.roberto.montemurro@gmail.com

Studio Ambientale e Paesaggistico

SOLARIS ENGINEERING S.R.L.
Via le Trieste snc | 74025 Marina di Ginosa (TA)
Tel. 099/8277406
e-mail: info@solarisengineering.it

Studio Valutazione acustica

STUDIO GIORDANO
Ing. Daniele Giordano
Via Armando Favia n.1 | 70100 Bari (BA)
Tel. +39 3333613637
e-mail: studioinggiordano@gmail.com

Studio Incidenza Ambientale Flora flora ed ecosistema

TECNOVIA S.R.L.
Piazza Fiera n.1 | 39100 Bolzano (BZ)
Tel. 0471/282823
e-mail: info@tecnovia.it

Studio Geologico-Geotecnico

GEOLOGIA TECNICA & AMBIENTALE
Dott. Geologo Francesco Sozio
Via Nazario Sauro n.6 | 74013 Ginosa (TA)
Tel. +39 3479831826
e-mail: francosozio@tiscali.it

Progettazione Elettrica

MATE SYSTEM S.R.L.
Via Papa Pio XII n.8 | 70020 Cassano delle Murge (BA)
Tel. 080/5746758
e-mail: info@matesystemsrl.it

Studio Idrologico-Idraulico

GEOLOGIA TECNICA & AMBIENTALE
Dott. Geologo Francesco Sozio
Via Nazario Sauro n.6 | 74013 Ginosa (TA)
Tel. +39 3479831826
e-mail: francosozio@tiscali.it

Studio Agronomico

STUDIO FRANCESCO PIGNATARO
Via Carlo Levi snc | 74013 Ginosa (TA)
Tel. 099/8294585
e-mail: segreteriastudiopignataro@gmail.com

Opera

Progetto per la realizzazione di un impianto per produzione di energia elettrica da fonte solare fotovoltaica di potenza di picco pari a 43,20 MWp e potenza di immissione pari a 42,00 MW su tracker ad inseguimento monoassiale (nord-sud) nei Comuni di Santeramo in Colle ed Altamura (Zona Industriale "lesce") e delle opere connesse ed infrastrutture indispensabili alla costruzione e all'esercizio dell'impianto nel Comune di Matera.

Oggetto

Folder: Elaborati grafici del progetto definitivo
Sez. D
Nome Elaborato: G4KMY67_ElaboratoGrafico_03_rev01.pdf
Codice Elaborato: D3
Descrizione Elaborato: Planimetria generale dell'impianto su Carta Tecnica Regionale - CTR

Rev.	Data	Oggetto della revisione	Elaborazione	Verifica	Approvazione
01	Marzo 2022	Integrazione - fase di Conferenza dei Servizi del 14/03/2022	R.Montemurro	R.Montemurro	Emera Srl
00	Dicembre 2020	Emissione per progetto definitivo	R.Montemurro	R.Montemurro	Emera Srl

Scala: 1:10.000
Formato: A1
Codice Pratica: G4KMY67