




STRALCIO PLANIMETRICO scala 1:500

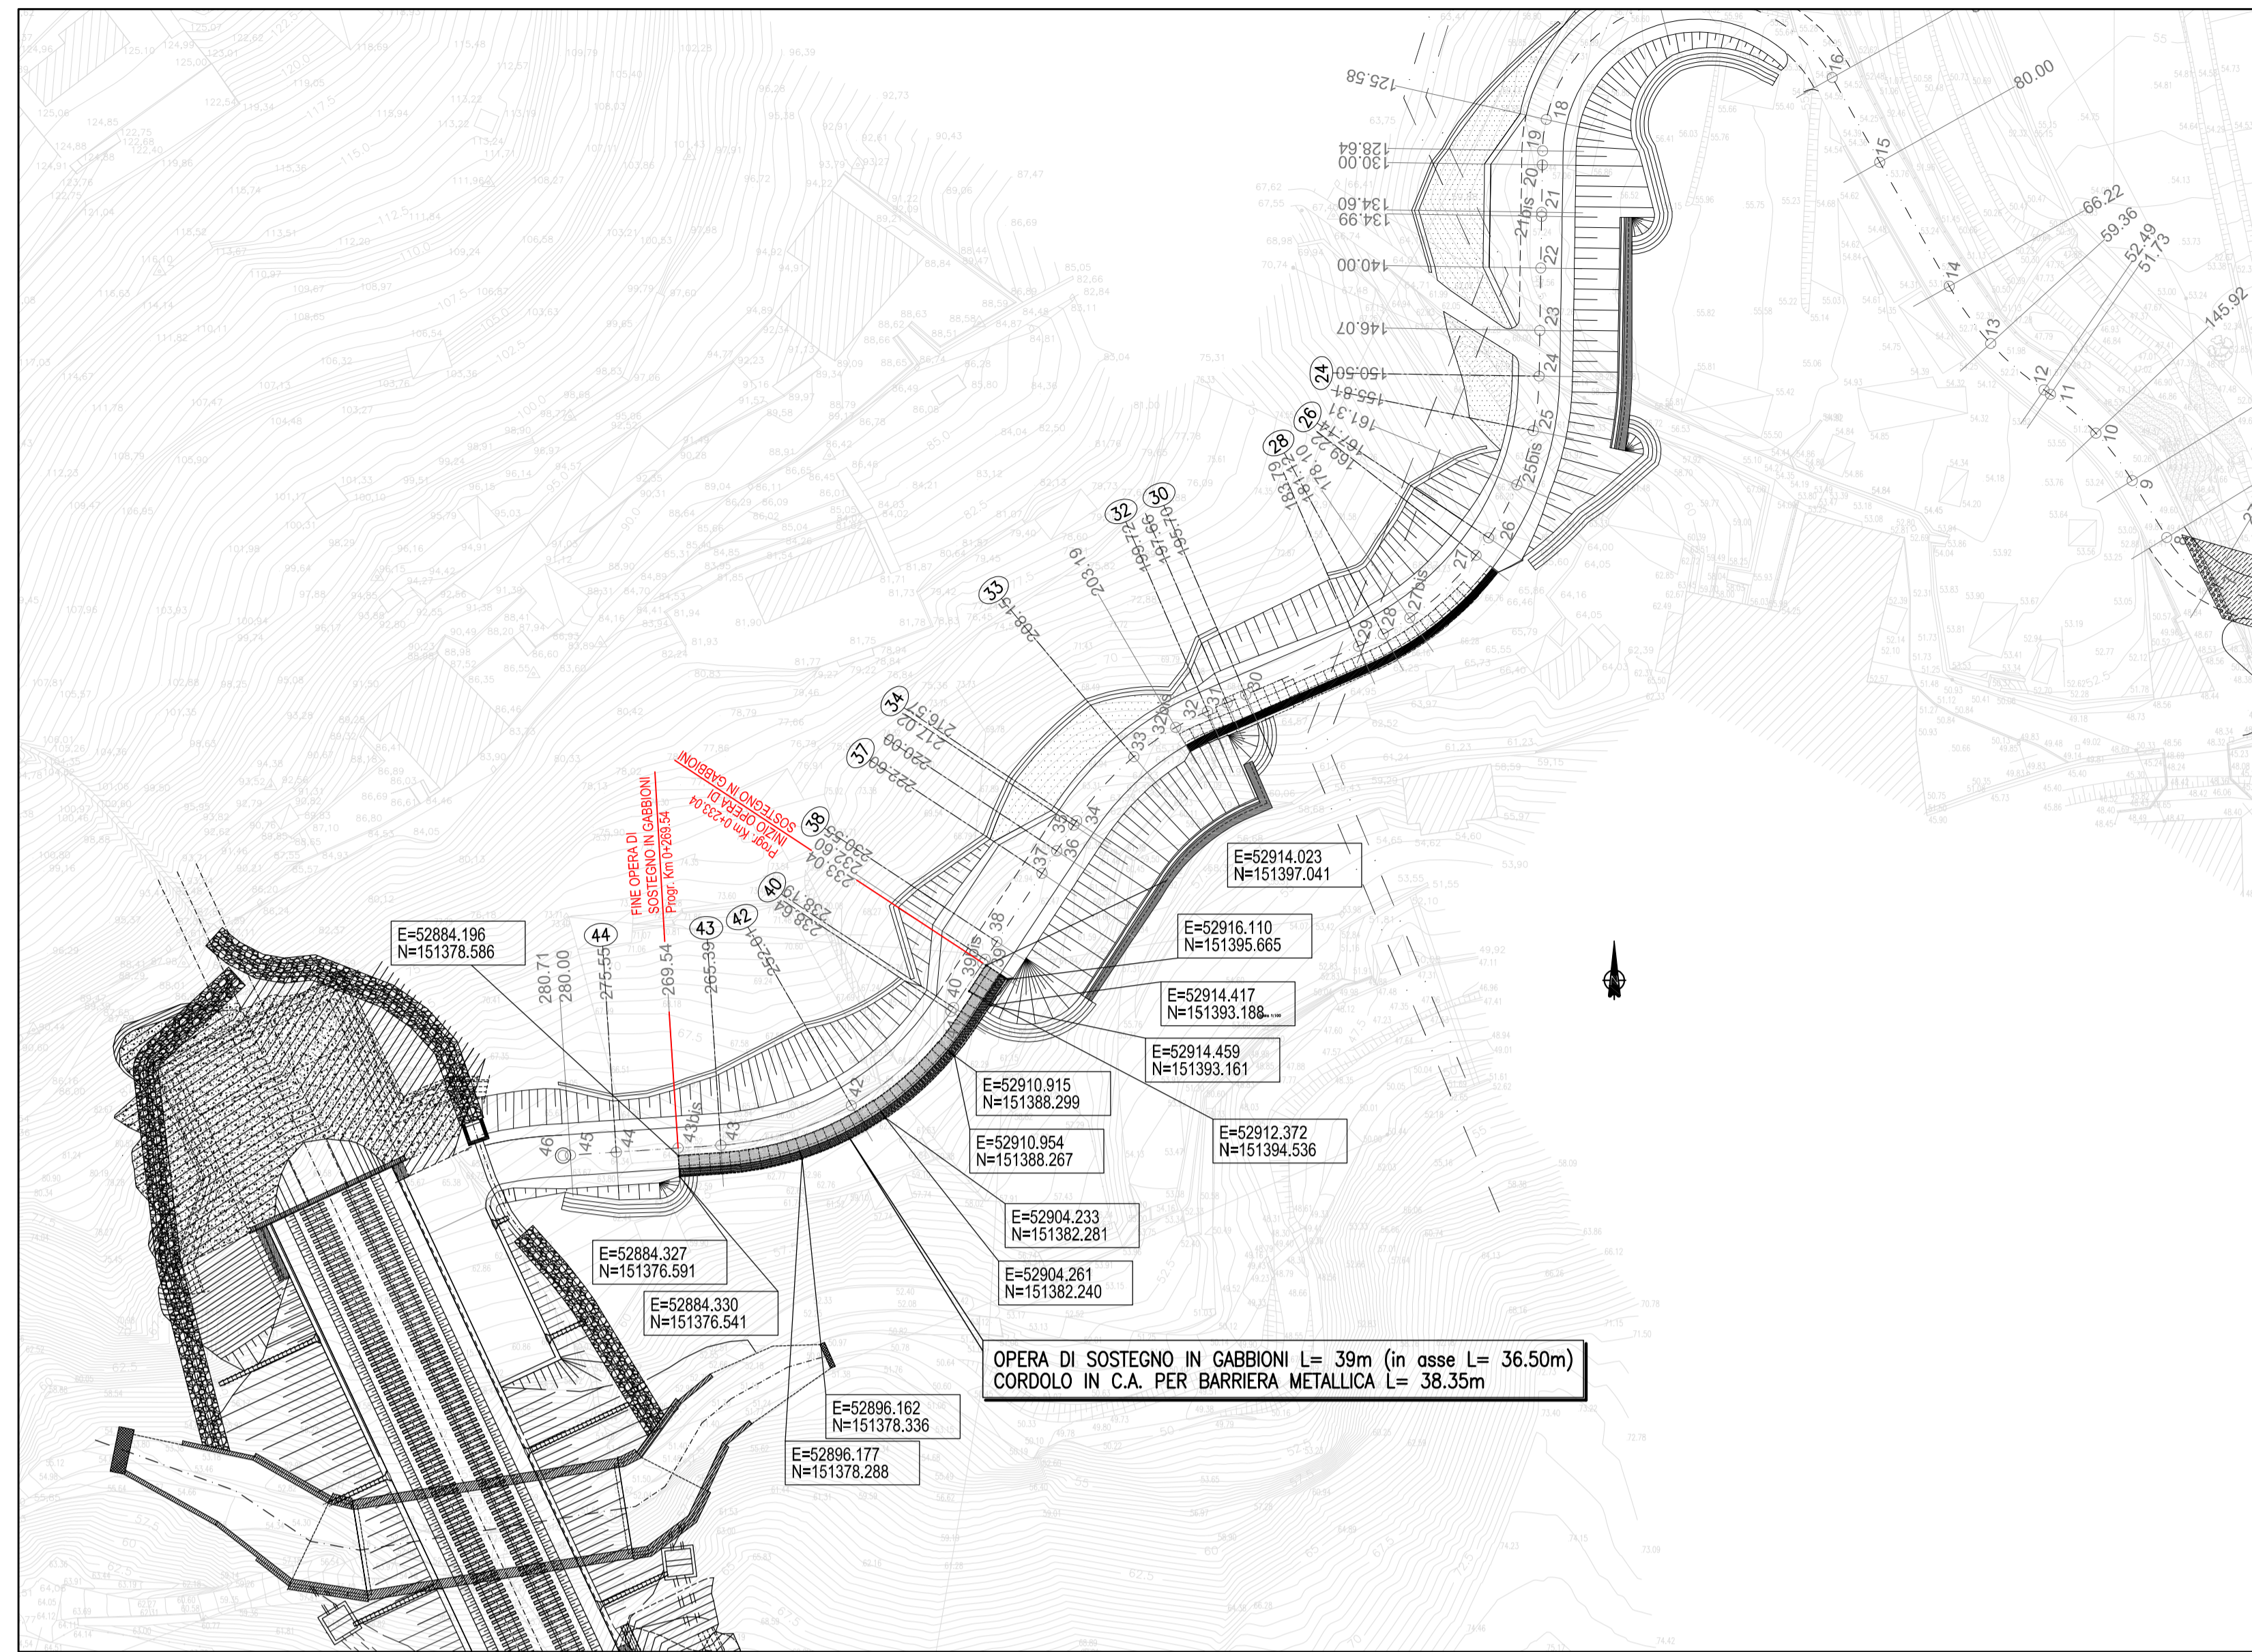


PIANTA scala 1:100

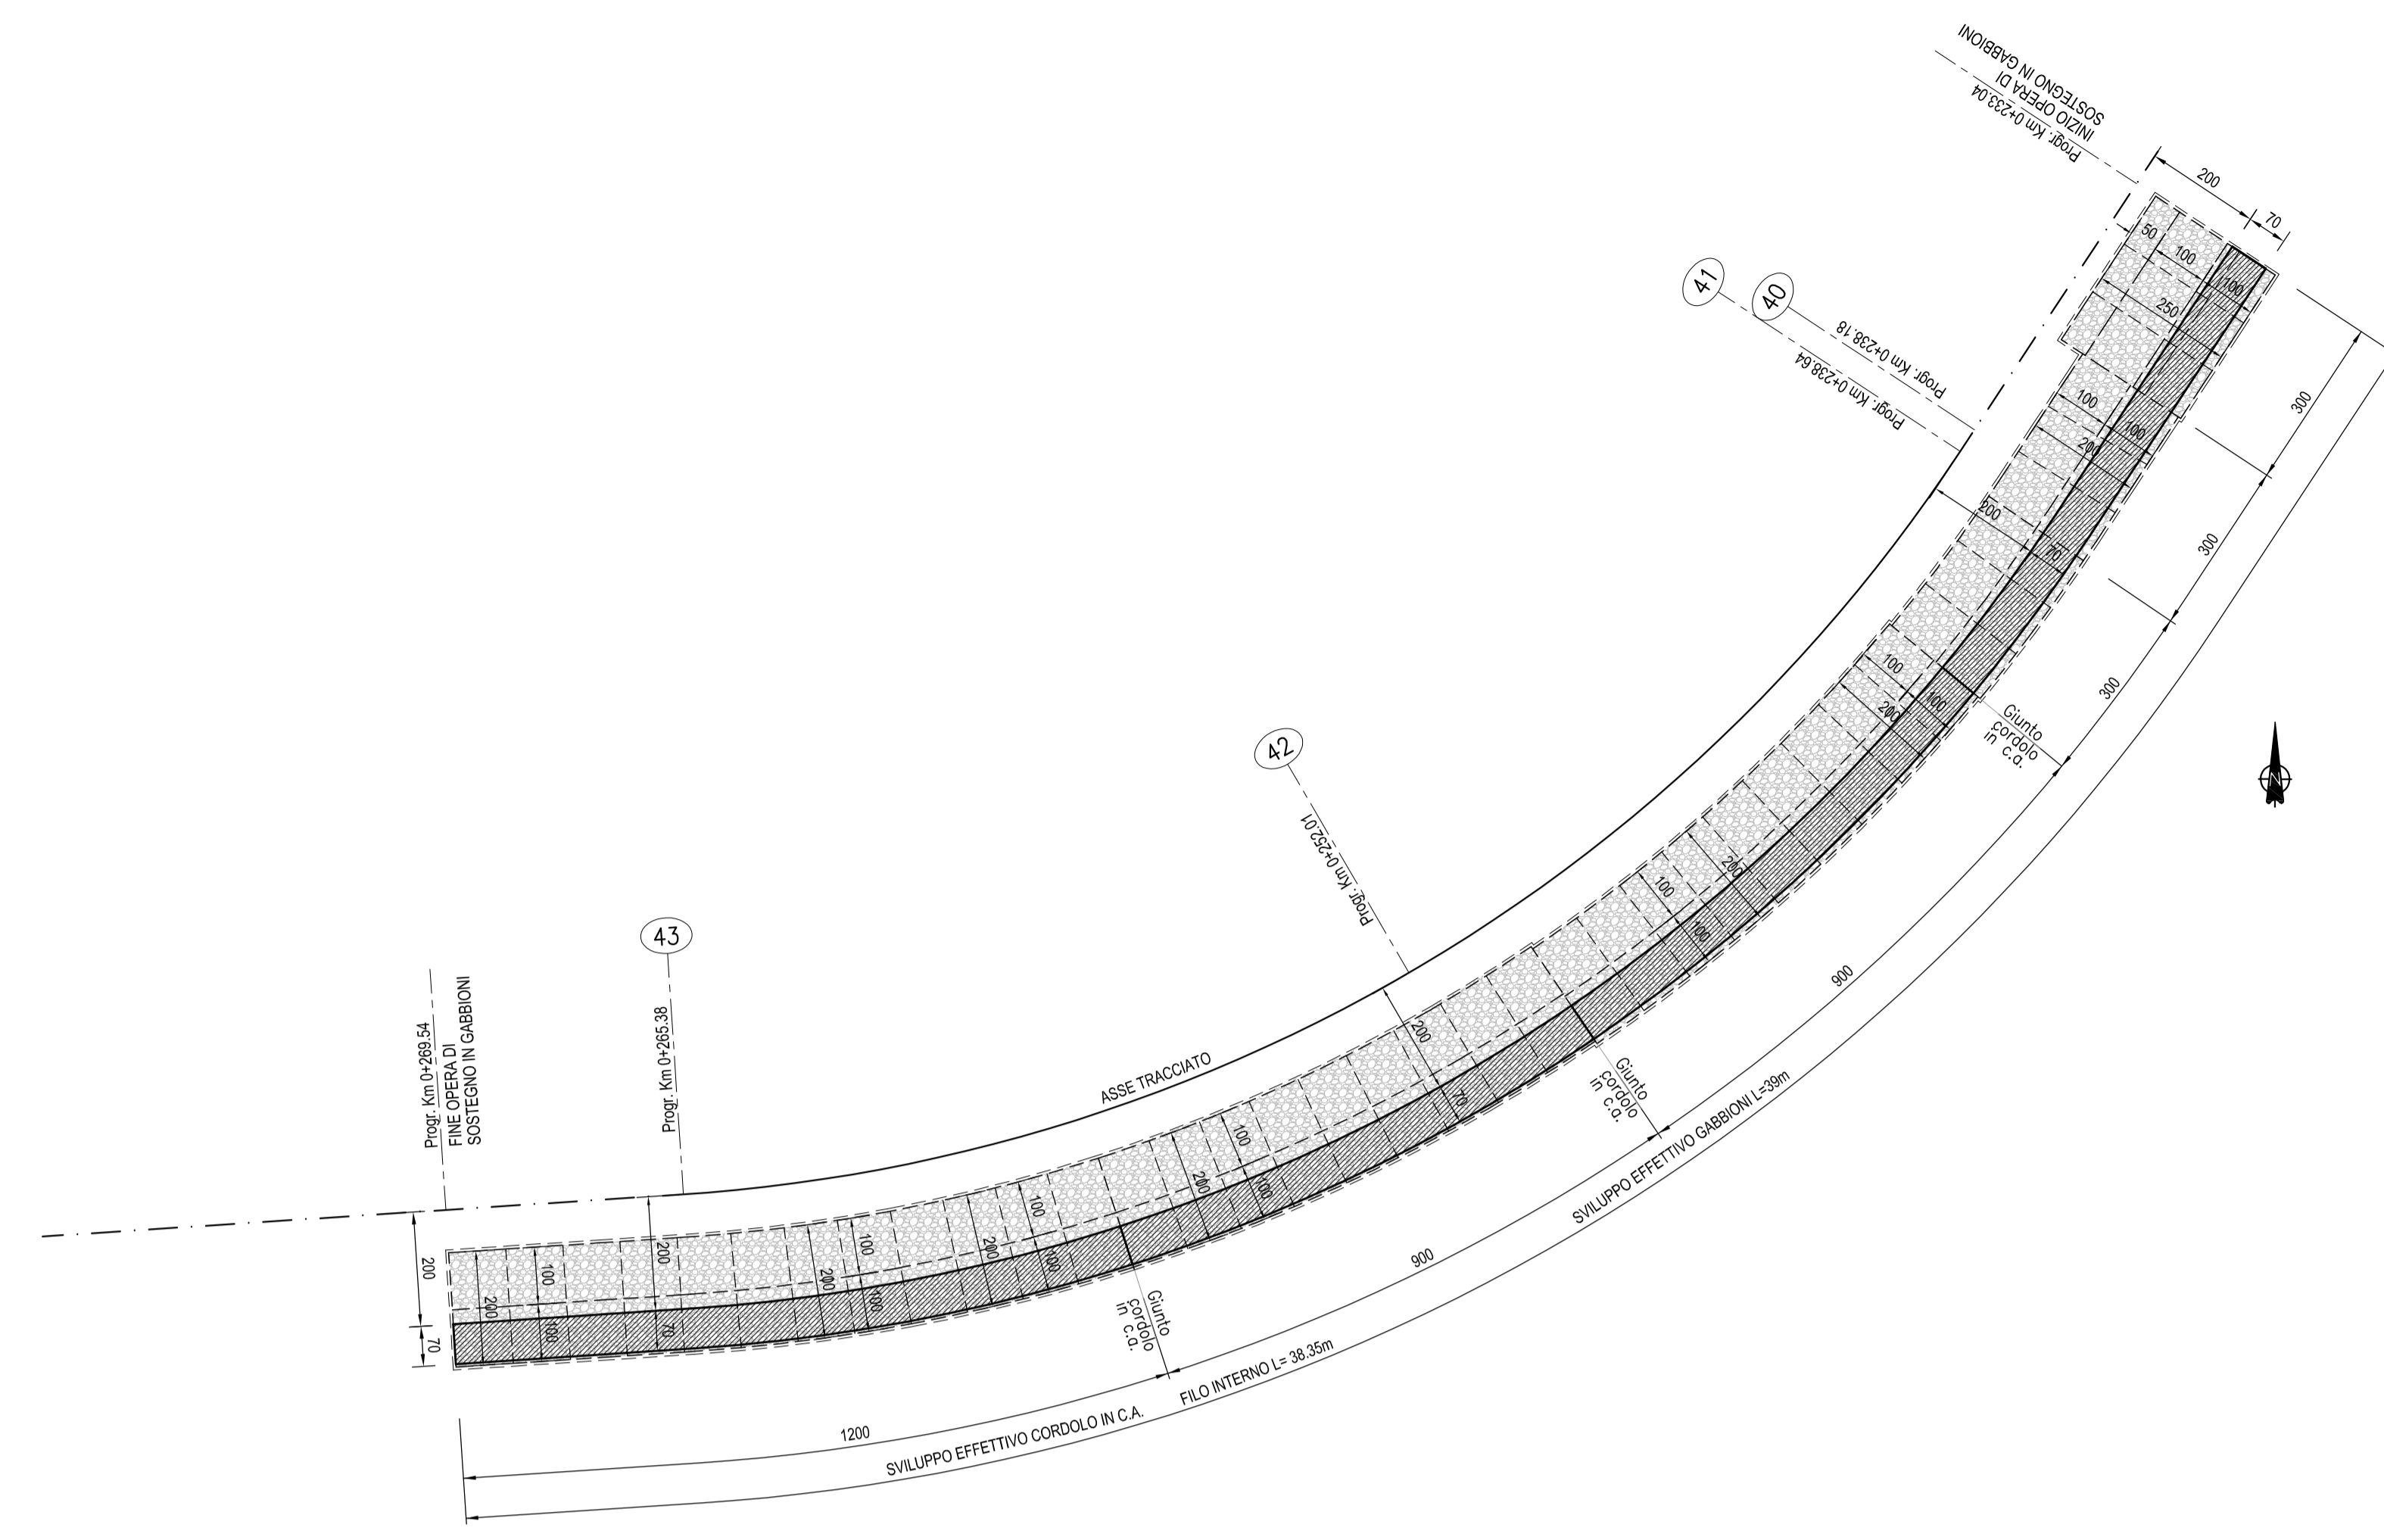

PROSPETTO LONGITUDINALE scala 1:100

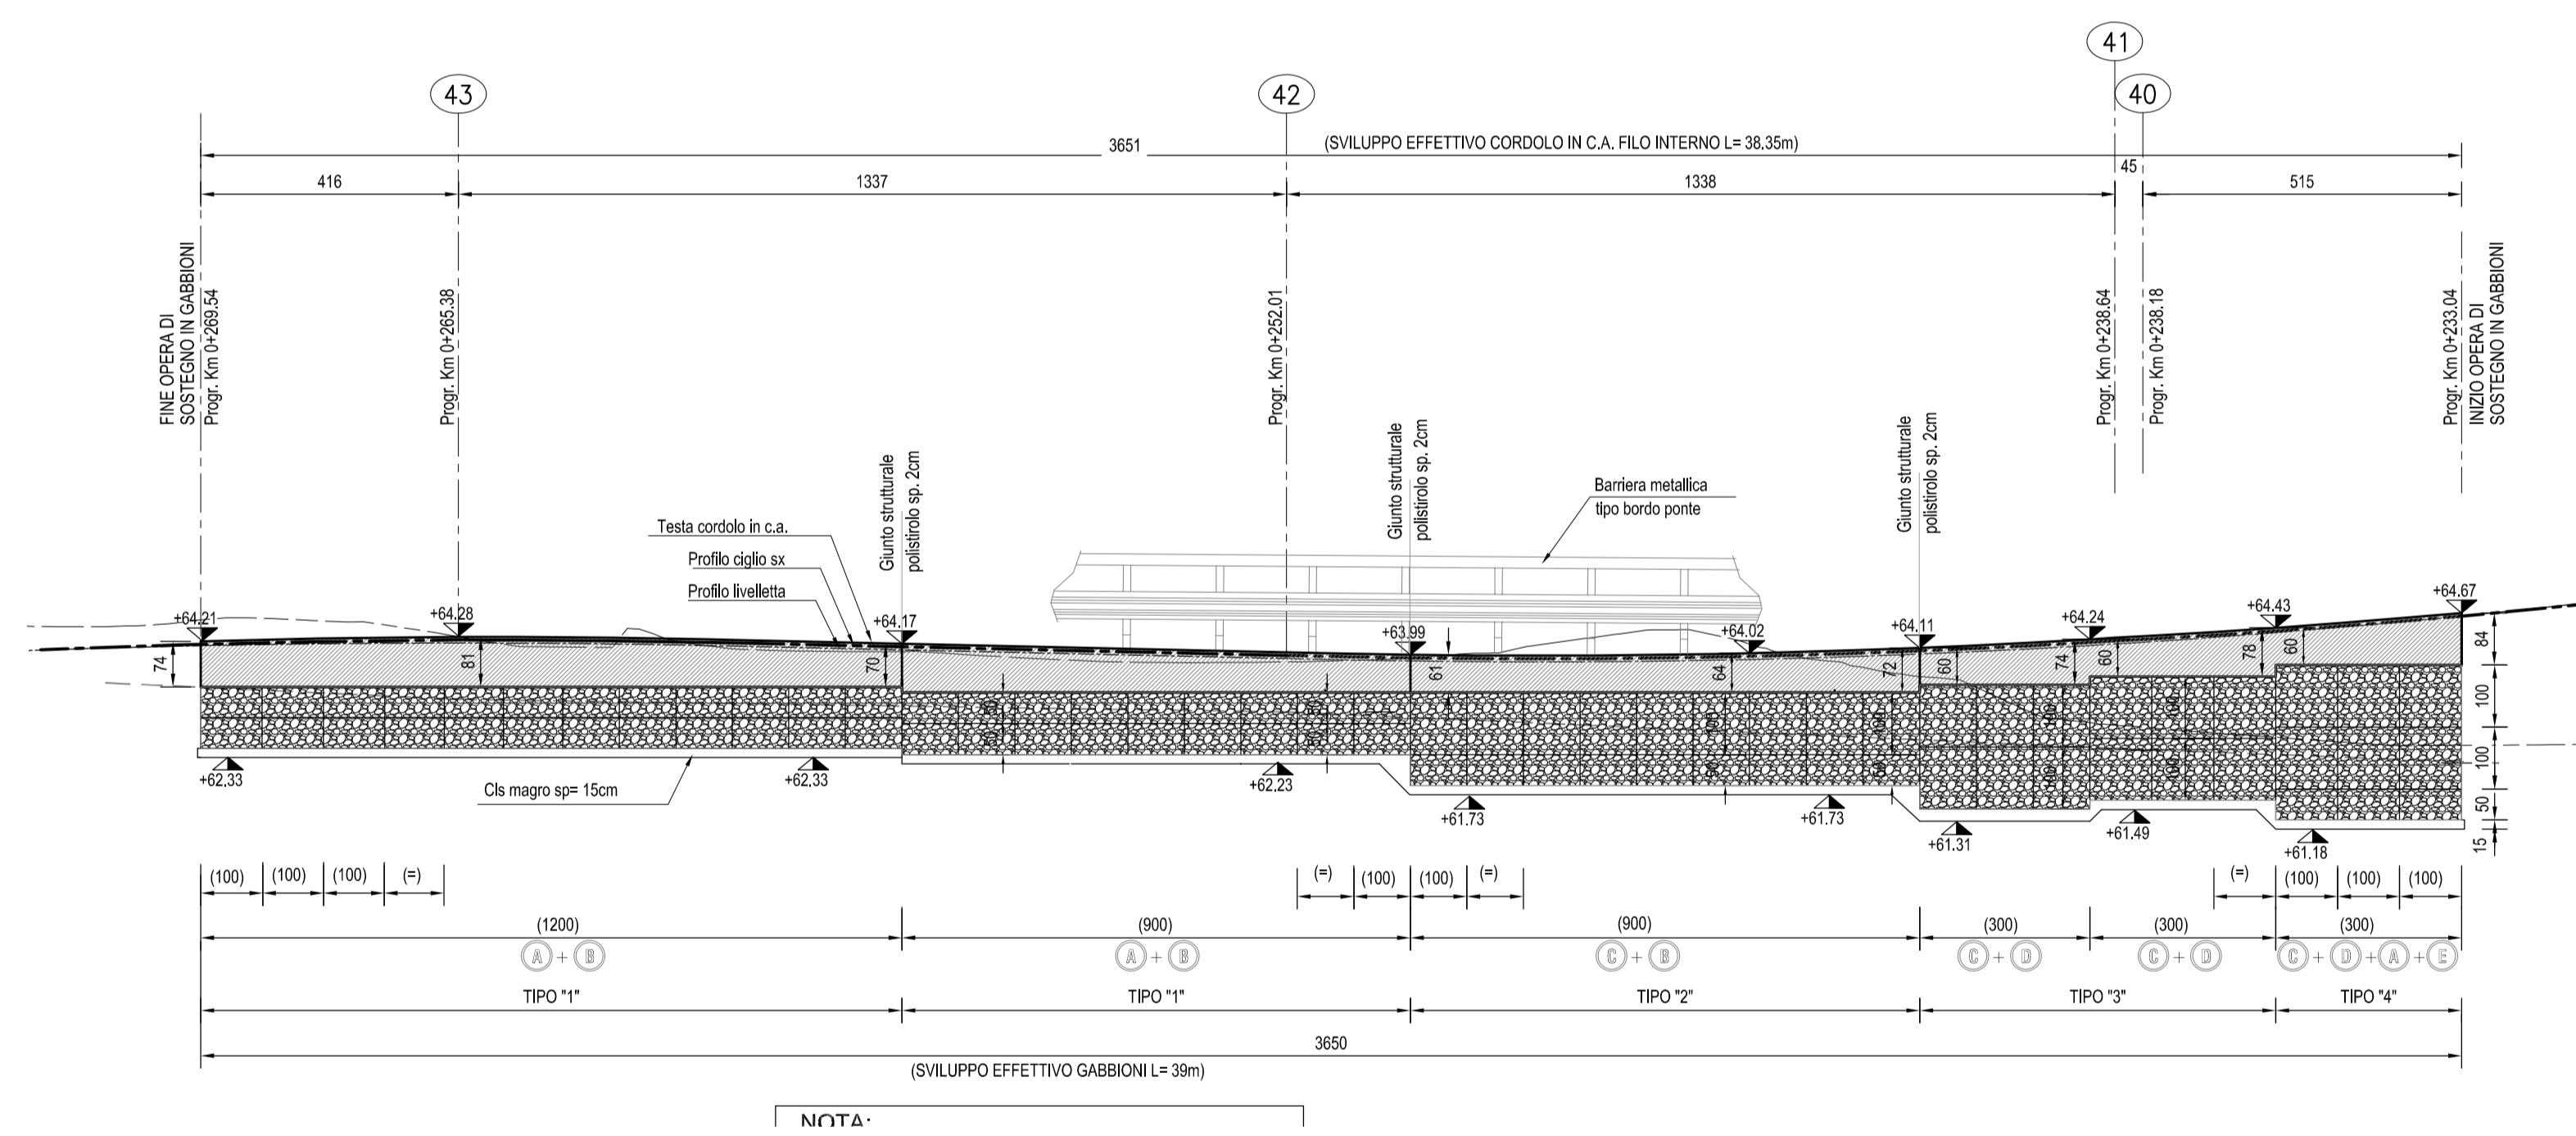

PARTICOLARE ARMATURA CORDOLO IN C.A. SEZIONE TRASVERSALE scala 1:25

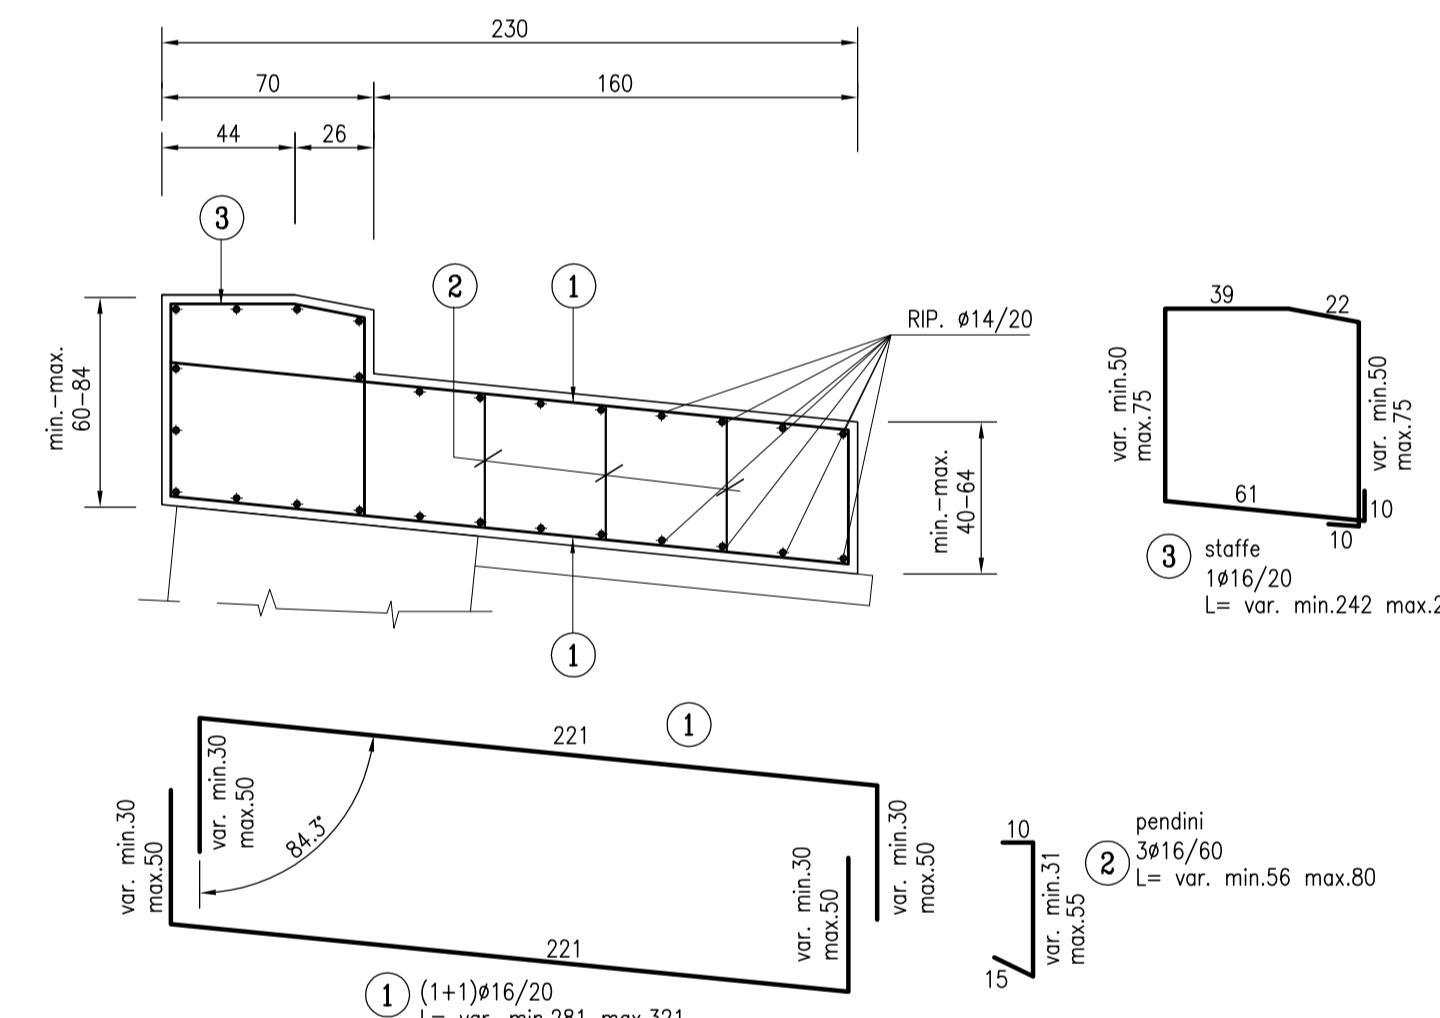

CARATTERISTICHE MATERIALI

MAGRONE DI PULIZIA E LIVELLAMENTO
 - RESISTENZA MEDIA : $R_m \geq 15 \text{ MPa}$
 - CONTENUTO MIN. CEMENTO : 150 kg/mc


CORDOLO IN C.A.
 (paramento a vista)
 - CLASSE DI RESISTENZA : C32/40
 - CLASSE DI ESPOSIZIONE : XF1
 - COPRIFERRO : $C = 40 \text{ mm}$
 - CLASSE DI CONSISTENZA SLUMP : S3-S5
 - DIAMETRO MAX. AGGREGATO : 32 mm
 - CLASSE CONTENUTO CLORURI : CI 0.2

ACCIAIO PER ARMATURE LENTE
 - B450C


COPRIFERRO MINIMO
 (distanza tra superficie esterna dell'armatura, comprese stoffe e collegamenti, e la superficie stessa del calcestruzzo)
 - STRUTTURE FUORI TERRA : $30-40 \text{ mm}$
 - STRUTTURE INTERRATE : 40 mm

SEZIONI TRASVERSALI TIPOLOGICHE scala 1:50


SEZIONE TRASVERSALE TIPO "1"

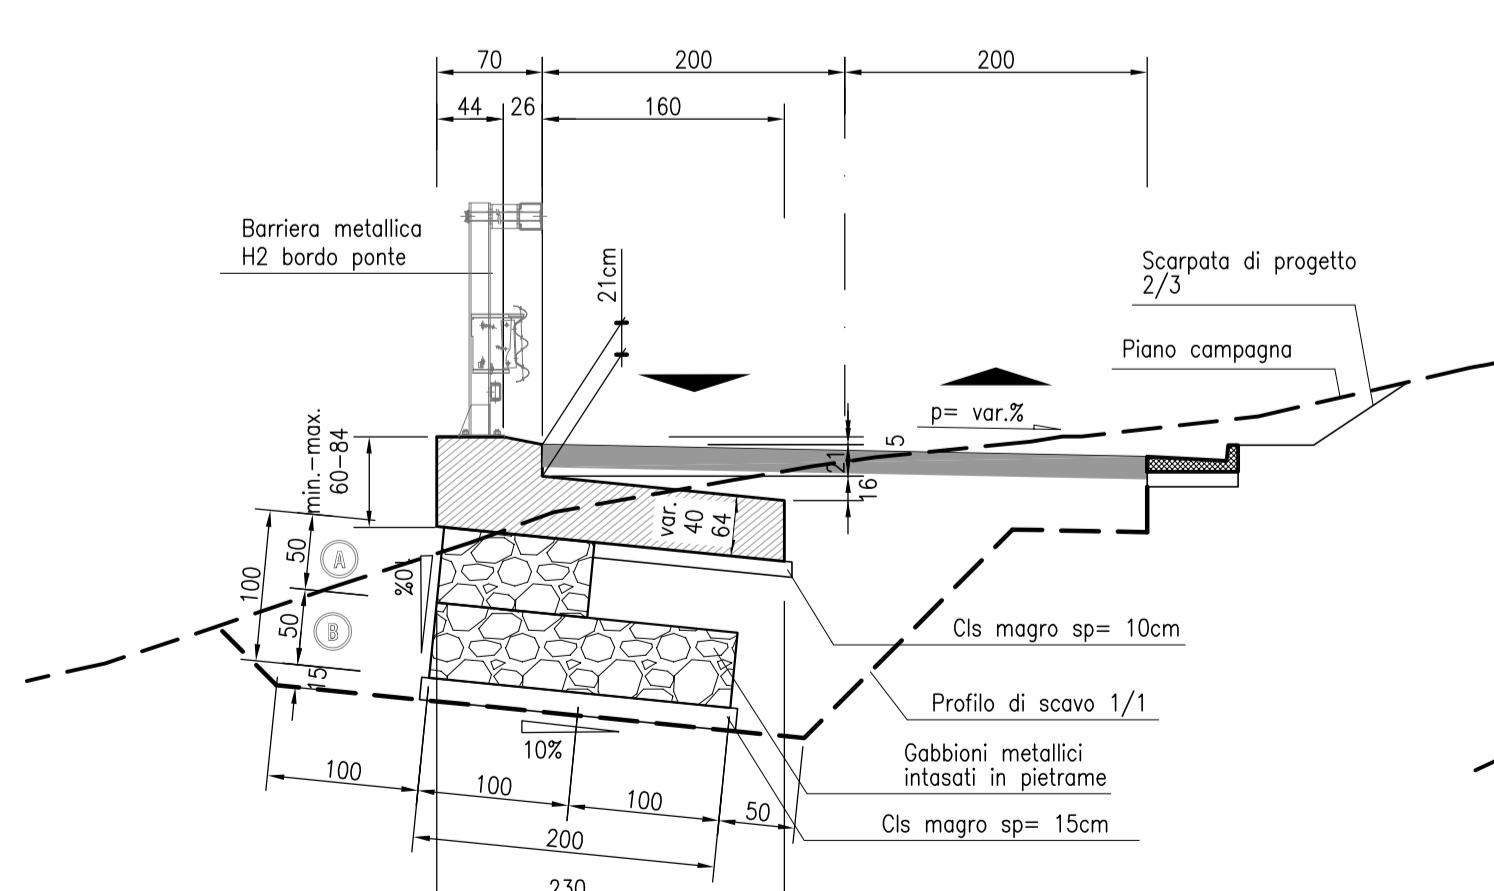


SEZIONE TRASVERSALE TIPO "2"

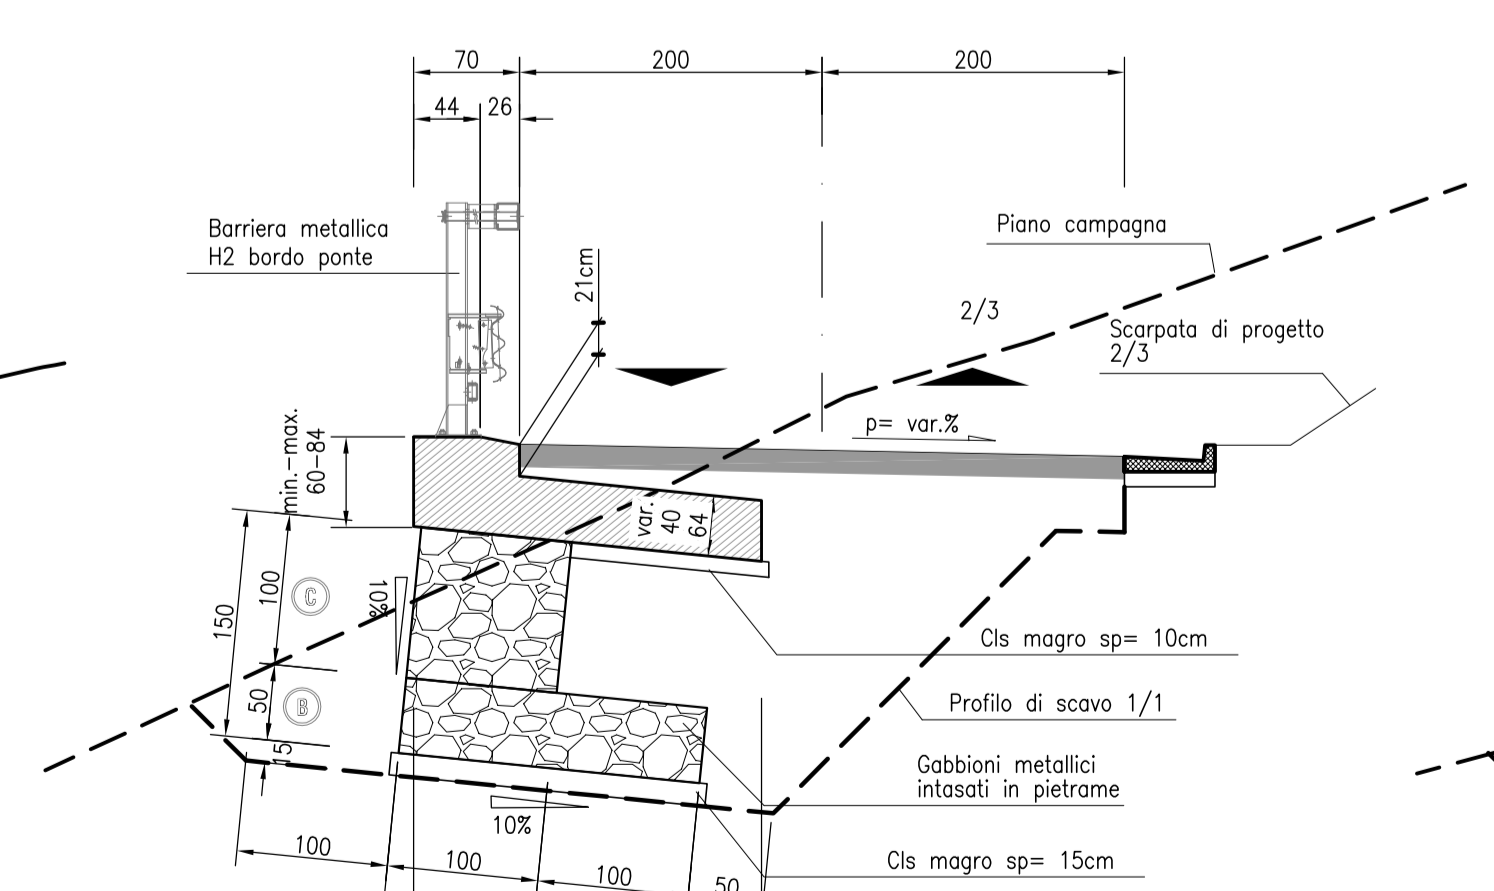


SEZIONE TRASVERSALE TIPO "3"

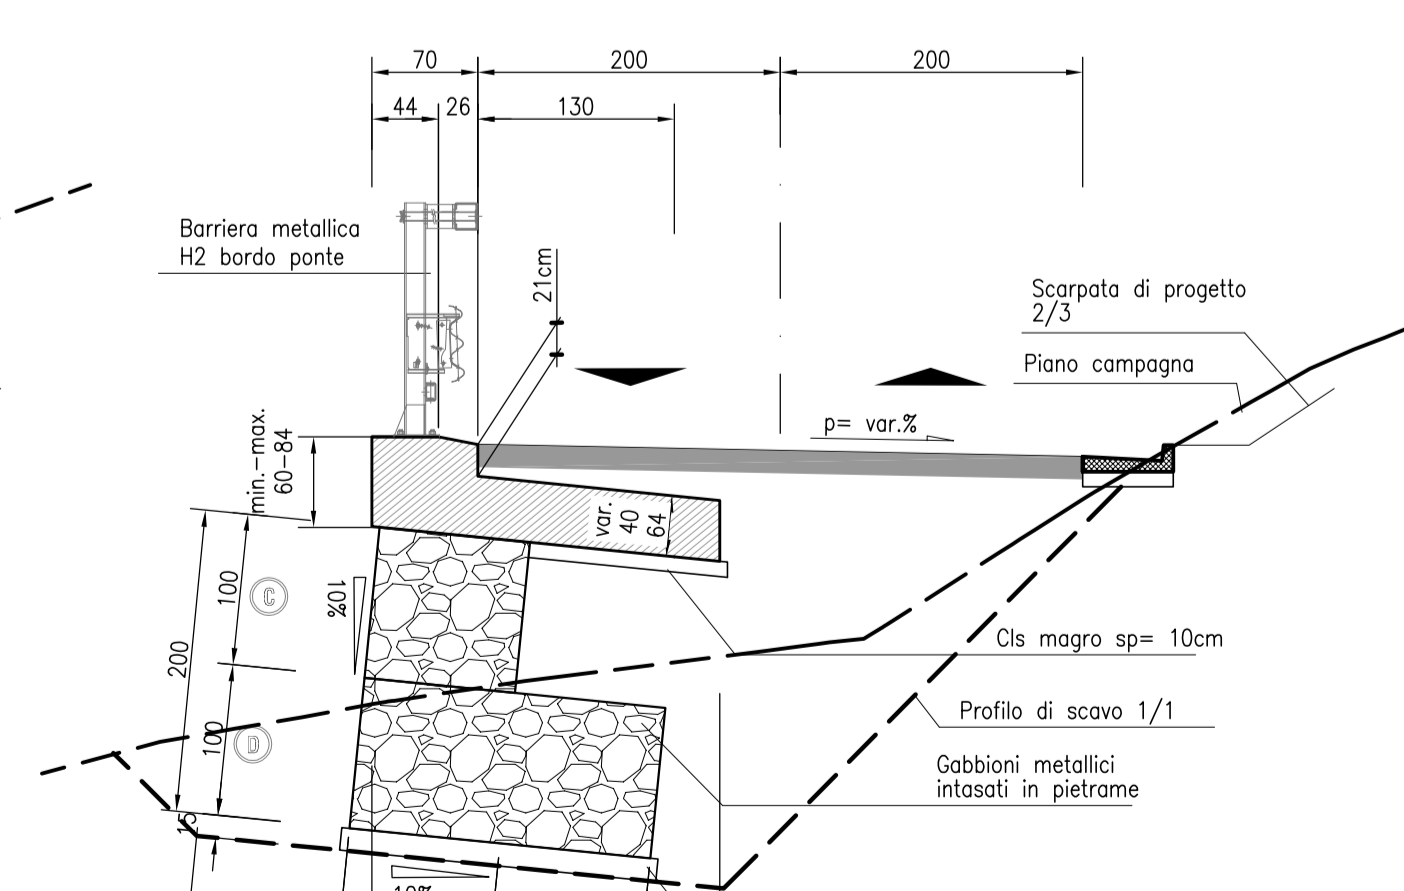

SEZIONE TRASVERSALE TIPO "4"

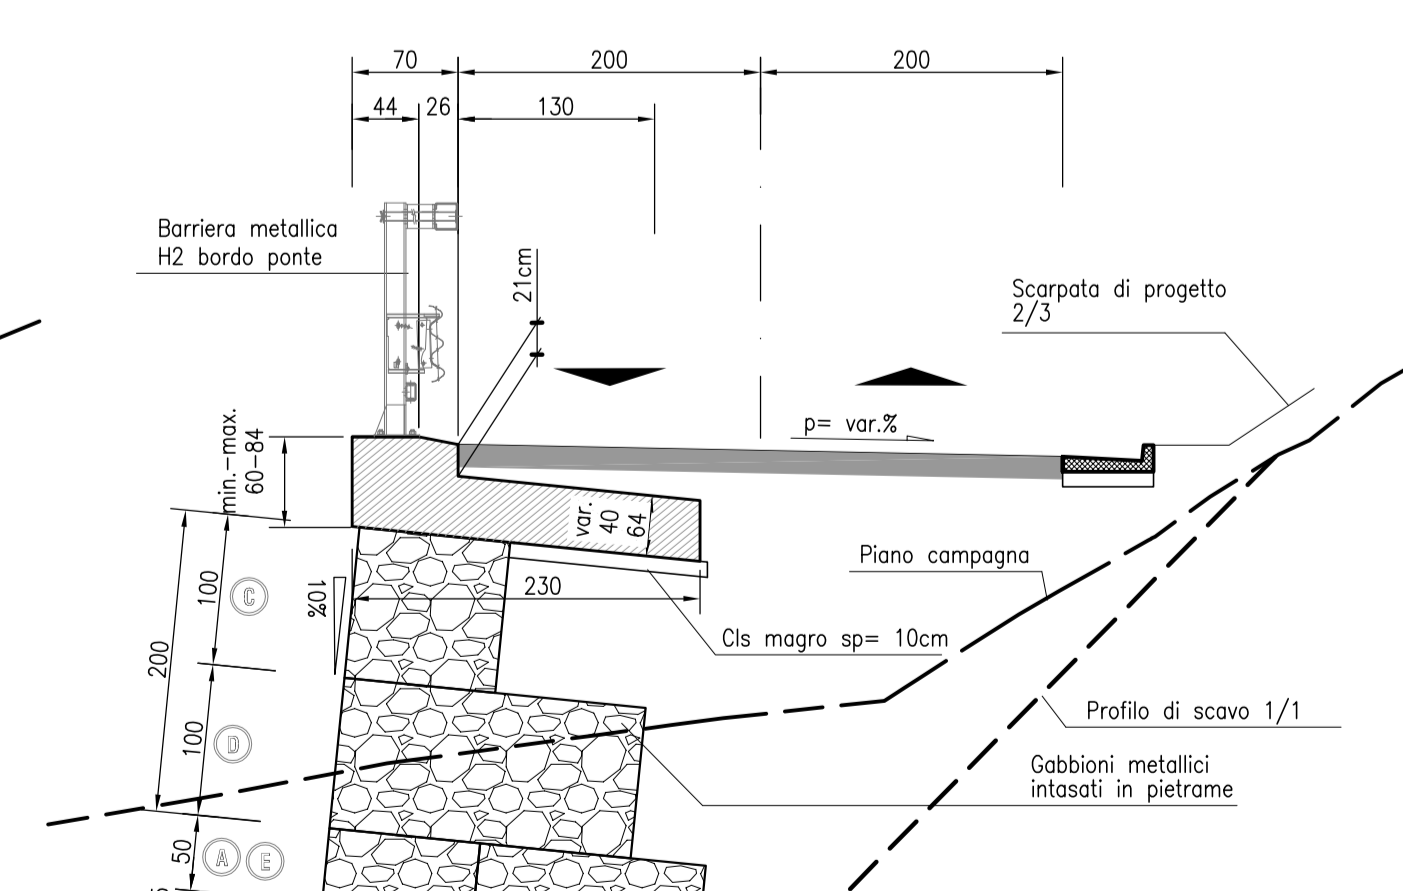

PARTICOLARE RETE METALLICA GABBIONE

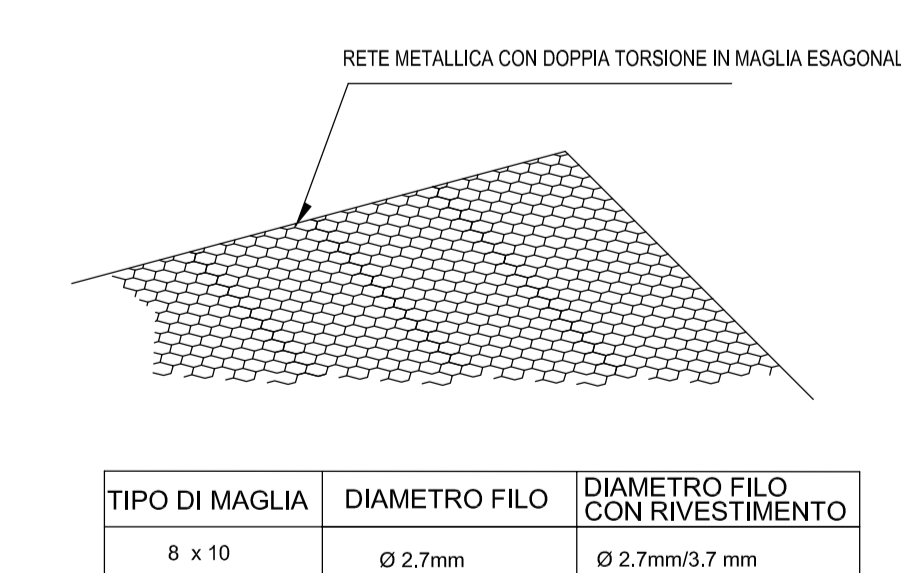

COMMITTENTE:  **RFI**
 RETE FERROVIARIA ITALIANA
 GRUPPO FERROVIE DELLO STATO ITALIANE

ALTA Sorveglianza:  **ITAFERR**
 GRUPPO FERROVIE DELLO STATO ITALIANE

GENERAL CONTRACTOR:  **COCIV**
 Consorzio Co.Riparanti Integrati Valchi

INFRASTRUTTURE FERROVIARIE STRATEGICHE DEFINITE DALLA LEGGE OBIETTIVO N.443/01
TRATTA A.V./A.C. TERZO VALICO DEI GIOVI
PROGETTO ESECUTIVO

NUOVA VIABILITA' DI ACCESSO AL CANTIERE Pk 1+180
 Opere d'arte minori: opere di sostegno gabbionate L= 36.50m (progr. Km 0+233.04)
 Carpenteria e armatura

GENERAL CONTRACTOR: **Cociv**
 Ing. G. Ceccarelli

DIRETTORE LAVORI: **Cociv**

SCALA: **varie**

COMMESSA	LOTTO	FASE	ENTE	TIPO DOC.	OPERAC/DISCIPLINA	PROGR.	REV.
I G 5 1	0 1	E	C V	B Z	N V 0 5 0 0	0 0 2	B

PROGETTAZIONE

Rev.	Descrizione emissione	Redatto	Data	Verificato	Data	Progettista	Data	IL PROGETTISTA
A00	Prima emissione	E. Pagani	23/05/2012	Ing. F. Colla	23/05/2012	E. Pagani	31/05/2012	PROGETTISTA
B00	Revisione a seguito istruttoria 50510111000000001A del 11.07.2012	E. Pagani	11/10/2012	Ing. F. Colla	12/10/2012	E. Pagani	15/10/2012	PROGETTISTA

Scale di foglio: n. Elab. Nome File: 1011-01-CV-A02-001-000-000-000 CUP: F81H0000000000000