Firmato digitalmente da:
TOSCHI ALESSANDRA
Firmato il 14/12/2022 17:23
Seriale Certificato: 17182017
Valido dal 04/02/2020 al 04/02/2023
InfoCert Firma Qualificata 2

SCHEMA ELETTRICO UNIFILARE MT-AT

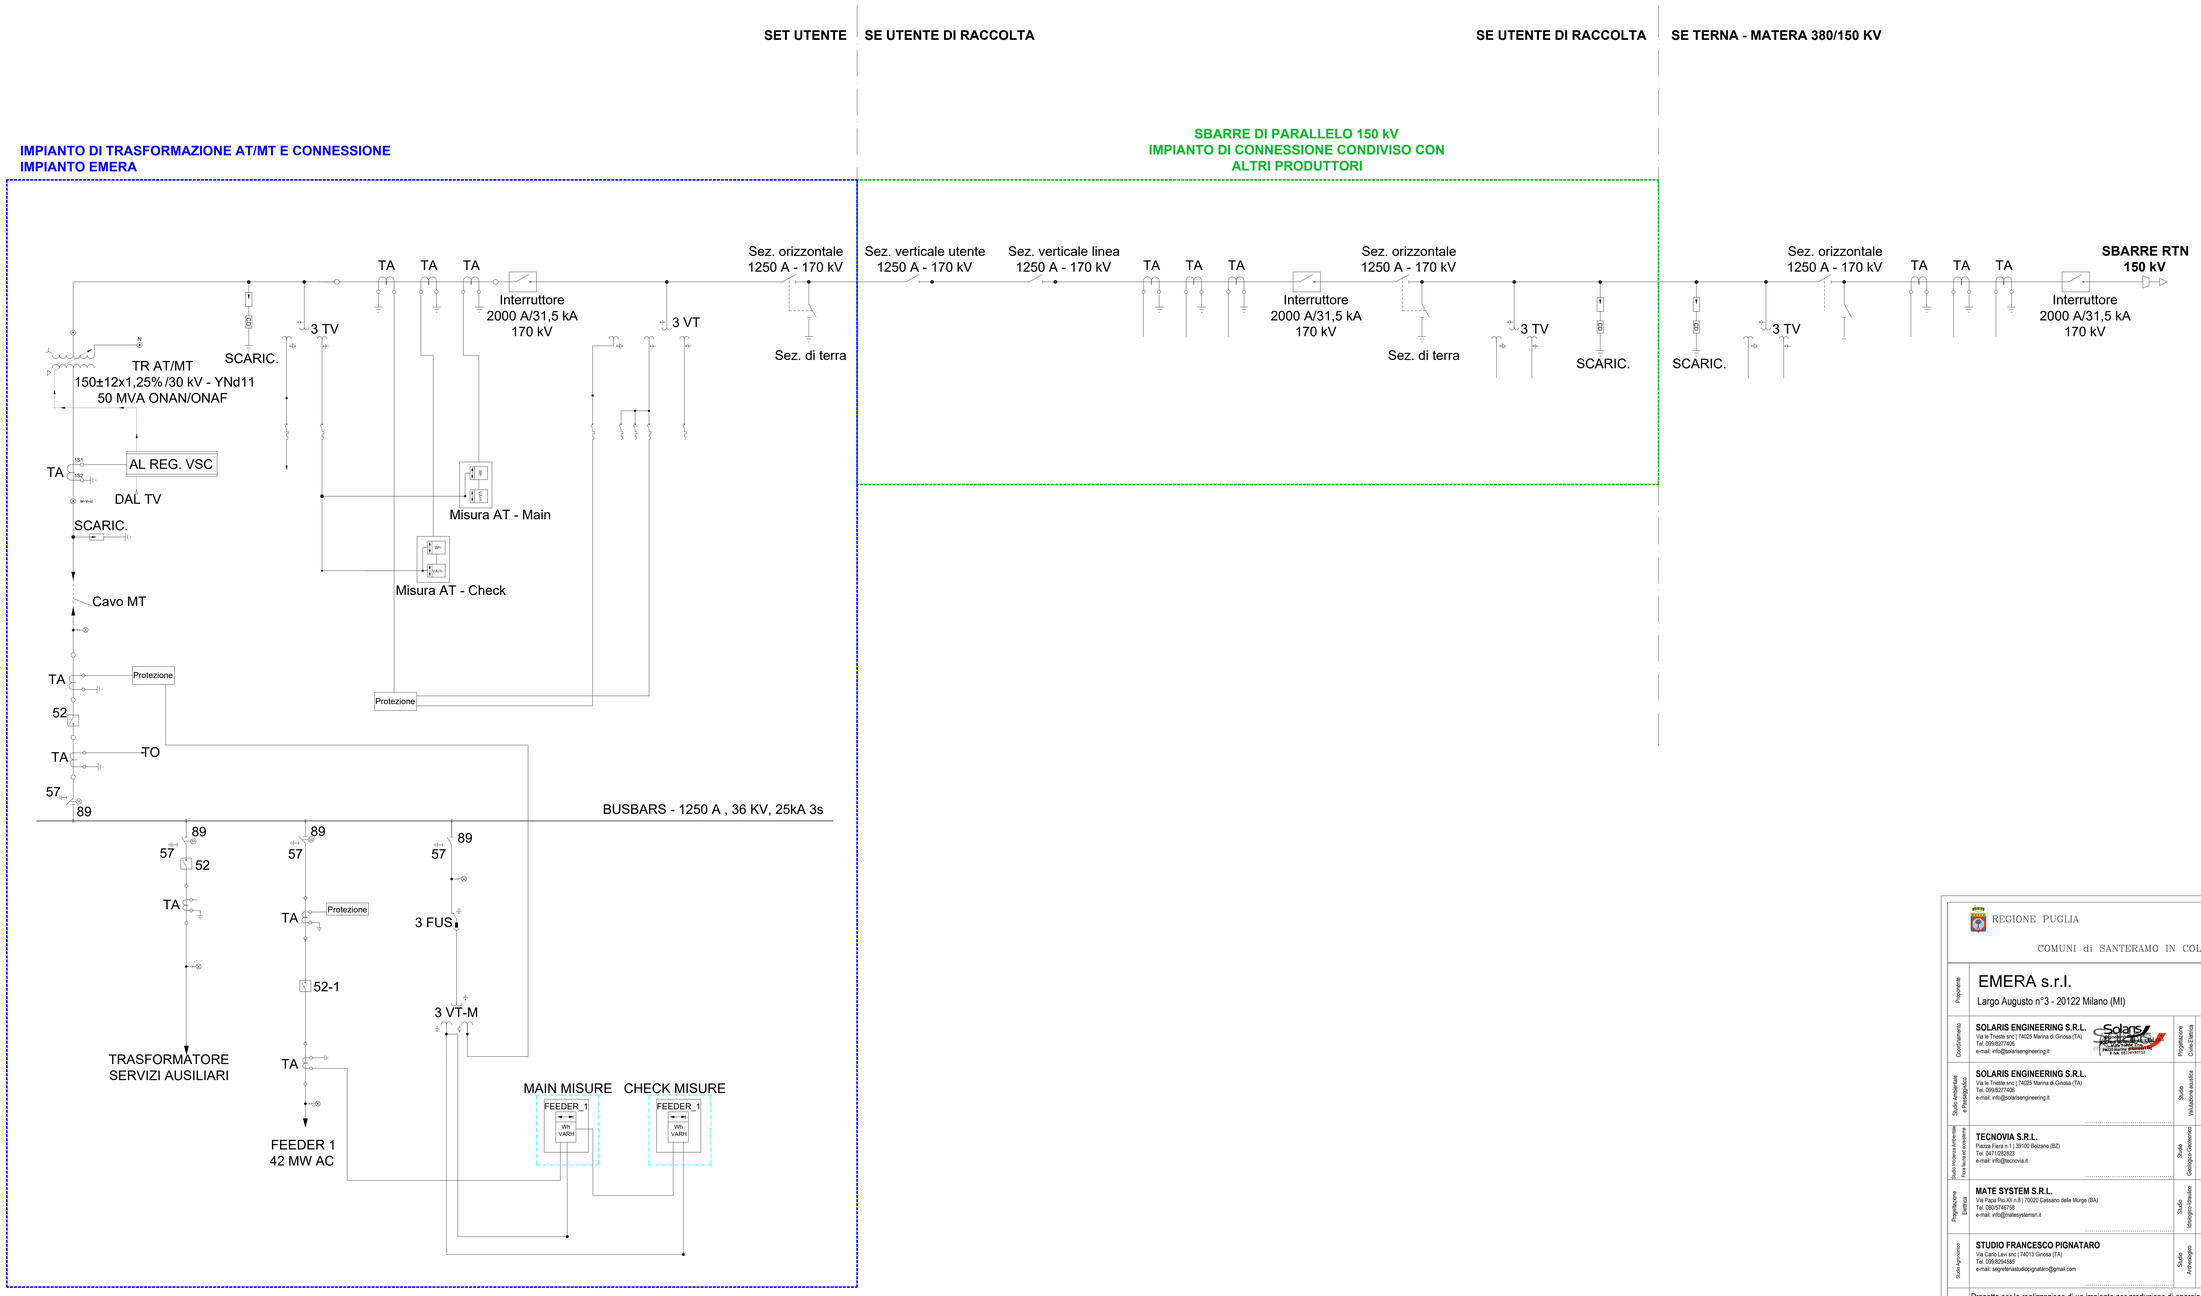

REGIONE PUGLIA — PROVINCIA di BARI

COMUNI di SANTERAMO IN COLLE e ALTAMURA

Proponente

EMERA s.r.l.
Largo Augusto n°3 - 20122 Milano (MI)

BayWa r.e.
Società controllata al 100% da BayWa r.e. Italia srl
Largo Augusto n°3 - 20122 Milano (MI)

Coordinamento

SOLARIS ENGINEERING S.R.L.
Via le Trieste snc | 74025 Marina di Ginosa (TA)
Tel. 0998277406
e-mail: info@solarisengineering.it

Progettazione Civile-Elettrica

STUDIO INGEGNERIA ELETTRICA
Ing. Roberto Monterrumro
Via Giuseppe Di Vittorio n.24 | 74016 Massafra (TA)
Tel. +39 3505796290
e-mail: ing.roberto.monterrumro@gmail.com
Ordine degli Ingegneri Taranto
Ing. Roberto Monterrumro
Iscrizione albo n° 2812

Studi Ambientali e Paesaggistici

SOLARIS ENGINEERING S.R.L.
Via le Trieste snc | 74025 Marina di Ginosa (TA)
Tel. 0998277406
e-mail: info@solarisengineering.it

Studi Valutazione sicurezza

STUDIO GIORDANO
Ing. Daniele Giordano
Via Armando Fava n.1 | 70100 Bari (BA)
Tel. +39 3333613637
e-mail: studiomgiordano@gmail.com

Studi Incidenza Ambientale Flora fauna ed ecosistema

TECNOVIA S.R.L.
Piazza Fiera n.1 | 39100 Bolzano (BZ)
Tel. 0471282823
e-mail: info@tecnovia.it

Studi Geologico-Geotecnici

GEOLOGIA TECNICA & AMBIENTALE
Dott. Geologo Francesco Sozio
Via Nazario Sauro n.6 | 74013 Ginosa (TA)
Tel. +39 3478631826
e-mail: francosozio@tiscali.it

Progettazione Elettrica

MATE SYSTEM S.R.L.
Via Papa Pio XII n.8 | 70020 Cassano delle Murge (BA)
Tel. 0809746758
e-mail: info@matesystemsrl.it

Studi Idrologico-Idraulici

GEOLOGIA TECNICA & AMBIENTALE
Dott. Geologo Francesco Sozio
Via Nazario Sauro n.6 | 74013 Ginosa (TA)
Tel. +39 3478631826
e-mail: francosozio@tiscali.it

Studi Agronomici

STUDIO FRANCESCO PIGNATARO
Via Carlo Levi snc | 74013 Ginosa (TA)
Tel. 0998294585
e-mail: segreteriastudiopignataro@gmail.com

Studi Archeologici

Opera

Progetto per la realizzazione di un impianto per produzione di energia elettrica da fonte solare fotovoltaica di potenza di picco pari a 43,20 MWp e potenza di immissione pari a 42,00 MW su tracker ad inseguimento monoassiale (nord-sud) nei Comuni di Santeramo in Colle ed Altamura (Zona Industriale "Iesce") e delle opere connesse ed infrastrutture indispensabili alla costruzione e all'esercizio dell'impianto nel Comune di Matera.

Oggetto

Folder:
Elaborati grafici del progetto definitivo

Sez.: D

Nome Elaborato:
G4KMY67_ElaboratoGrafico_14_rev01.pdf

Codice Elaborato:
D14

Descrizione Elaborato:
Schema elettrico unifilare MT-AT

Rev.	Data	Oggetto della revisione	Elaborazione	Verifica	Approvazione
01	Aprile 2022	Integrazioni - fase di Conferenza dei Servizi del 14/03/2022	R.Monterrumro	R.Monterrumro	Emera Srl
00	Ottobre 2020	Emissione per progetto definitivo	R.Monterrumro	R.Monterrumro	Emera Srl

Scala:

Formato: A0

Codice Pratica: G4KMY67