




# LOCALI TECNICI CABINA PRIMARIA PRODUTTORE - PIANTA - PROSPETTI - SEZIONI

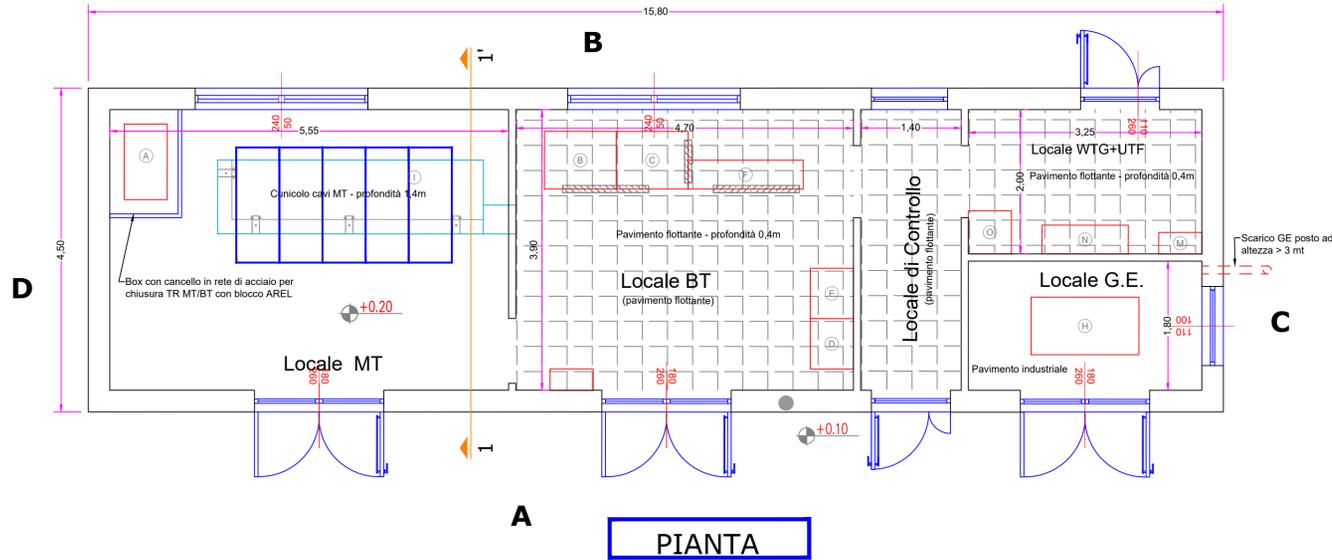


**PIANTA**

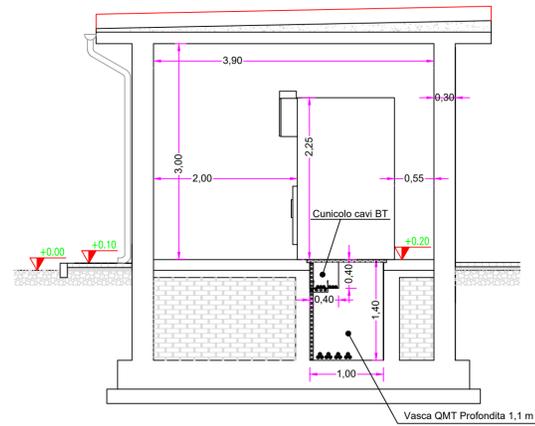


**SEZIONE 1-1'**

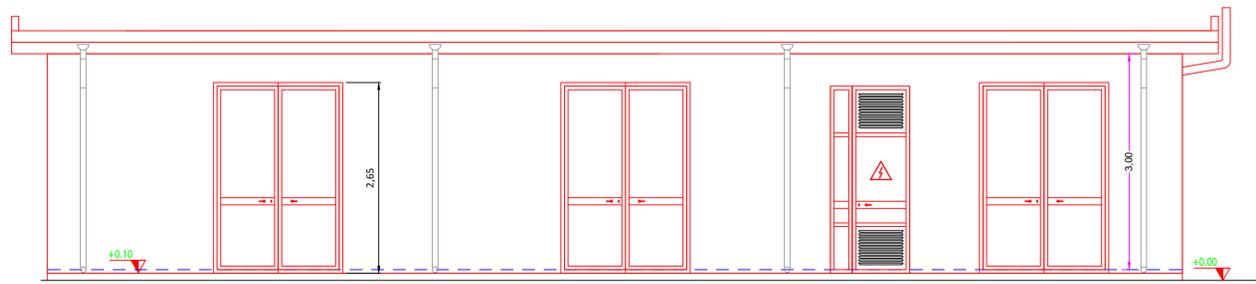


**PROSPETTO A**

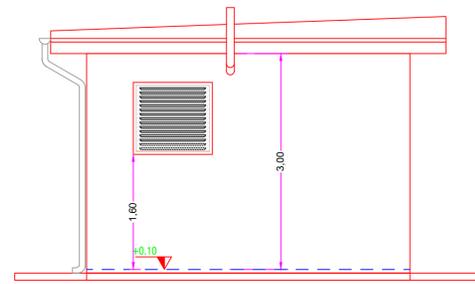

**PROSPETTO C**

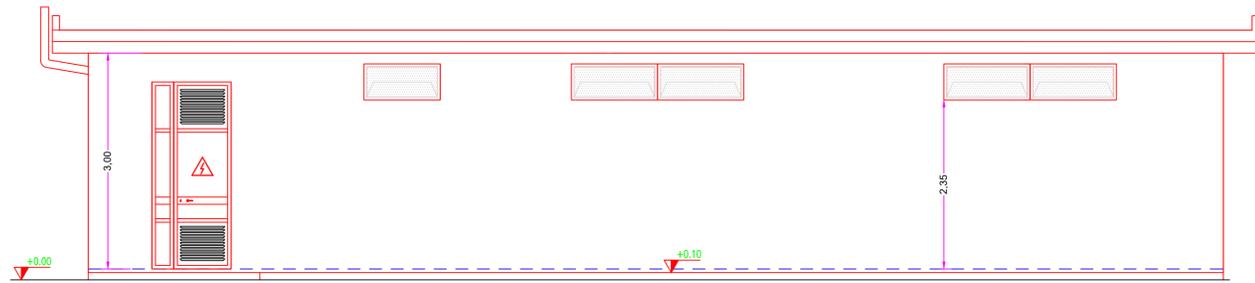

**PROSPETTO B**

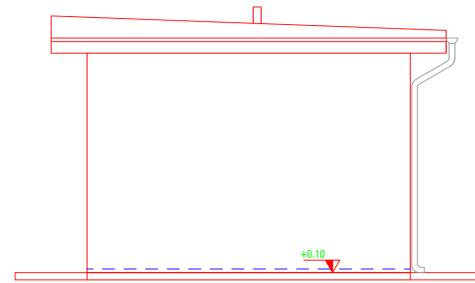

**PROSPETTO D**

## LEGENDA APPARECCHIATURE LOCALE UTENTE

POS.	DESCRIZIONE	QUANTITA'
A	TRASFORMATORE S.A.	1
B	ARMADIO PROTEZIONI STALLO	1
C	ARMADIO RTU (+ UPDM)	1
D	ARMADIO BATTERIE	1
E	ARMADIO RADDRIZZATORE / CARICABATTERIE	1
F	ARMADIO BT S.A./S.G.	1
G	ARMADIO VETTORI TLC	1
H	GRUPPO ELETTROGENO	1
I	QUADRO MT 33 kV	1
L	INTERRUTTORE BT TR (Ove necessario)	1
M	QUADRO MISURE FISCALI	1
N	ARMADIO 1	1
O	ARMADIO 2	1

COMUNI di SANTERAMO IN COLLE e ALTAMURA	
Progettista <b>EMERA s.r.l.</b> Largo Augusto n°3 - 20122 Milano (MI)	Società controllata al 100% da BayWa r.e. Italia srl Largo Augusto n°3 - 20122 Milano (MI)
Coordinamento <b>SOLARIS ENGINEERING S.R.L.</b> Via le Trieste snc   74025 Marina di Grotte (TA) Tel. 0998277406 e-mail: info@solarisengineering.it	Progettazione Civile-Elettrica <b>STUDIO INGEGNERIA ELETTRICA</b> Ing. Roberto Montemurro Via Giuseppe Di Vittorio n.24   74016 Massafra (TA) Tel. +39 3505796290 e-mail: ing.roberto.montemurro@gmail.com
Studio Ambientale e Ambientale <b>SOLARIS ENGINEERING S.R.L.</b> Via le Trieste snc   74025 Marina di Grotte (TA) Tel. 0998277406 e-mail: info@solarisengineering.it	Studio Valutazione acustica <b>STUDIO GIORDANO</b> Ing. Daniele Giordano Via Armando Fava n.1   70100 Bari (BA) Tel. +39 3333613837 e-mail: studiogiordano@gmail.com
Studio Incidenza Ambientale e Ambientale <b>TECNOVIA S.R.L.</b> Piazza Fiera n.1   39100 Bolzano (BZ) Tel. 0471282823 e-mail: info@tecnovia.it	Studio Geologico-Coesistenza <b>GEOLOGIA TECNICA &amp; AMBIENTALE</b> Dott. Geologo Francesco Sozio Via Nazario Sauro n.6   74013 Grotte (TA) Tel. +39 3479831826 e-mail: francesozio@tsccal.it
Progettazione Elettrica <b>MATE SYSTEM S.R.L.</b> Via Papa Pio XII n.8   70020 Cassano delle Murge (BA) Tel. 0803746755 e-mail: info@matesystemsl.it	Studio Geologico-Ambientale <b>GEOLOGIA TECNICA &amp; AMBIENTALE</b> Dott. Geologo Francesco Sozio Via Nazario Sauro n.6   74013 Grotte (TA) Tel. +39 3479831826 e-mail: francesozio@tsccal.it
Studio Agente <b>STUDIO FRANCESCO PIGNATARO</b> Via Carlo Levi snc   74013 Grotte (TA) Tel. 0998234585 e-mail: segreteriastudiofignataro@gmail.com	
Opera Progetto per la realizzazione di un impianto per produzione di energia elettrica da fonte solare fotovoltaica di potenza di picco pari a 44,01 MWp e potenza di immissione pari a 42,00 MW su tracker ad inseguimento monoassiale (nord-sud) nei Comuni di Santeramo in Colle ed Altamura (Zona Industriale "Iesce") e delle opere connesse ed infrastrutture indispensabili alla costruzione e all'esercizio dell'impianto nel Comune di Matera.	
Foglio: Elaborati grafici del progetto definitivo	Sez. <b>D</b>
Nome Elaborato: G4KMY67_ElaboratoGrafico_18.pdf	Codice Elaborato: D18
Oggetto: Locali tecnici cabina primaria produttore - pianta, prospetti e sezioni	
00 Dicembre 2020 Emissione per progetto definitivo	R.Montemurro R.Montemurro Emere Srl
Rev. Data Oggetto della revisione	Elaborazione Verifica Approvazione
Scala: 1:10.000	
Formato: A1	Codice Pratica: G4KMY67