Firmato digitalmente da:
TOSCHI ALESSANDRA
Firmato il 14/12/2022 17:19
Serial#: 1e4f1a7
Valido dal 04/02/2020 al 04/02/2023
InfoCert Firma Qualificata 2

PLANIMETRIA STAZIONE RACCOLTA AT

SCALA 1:250

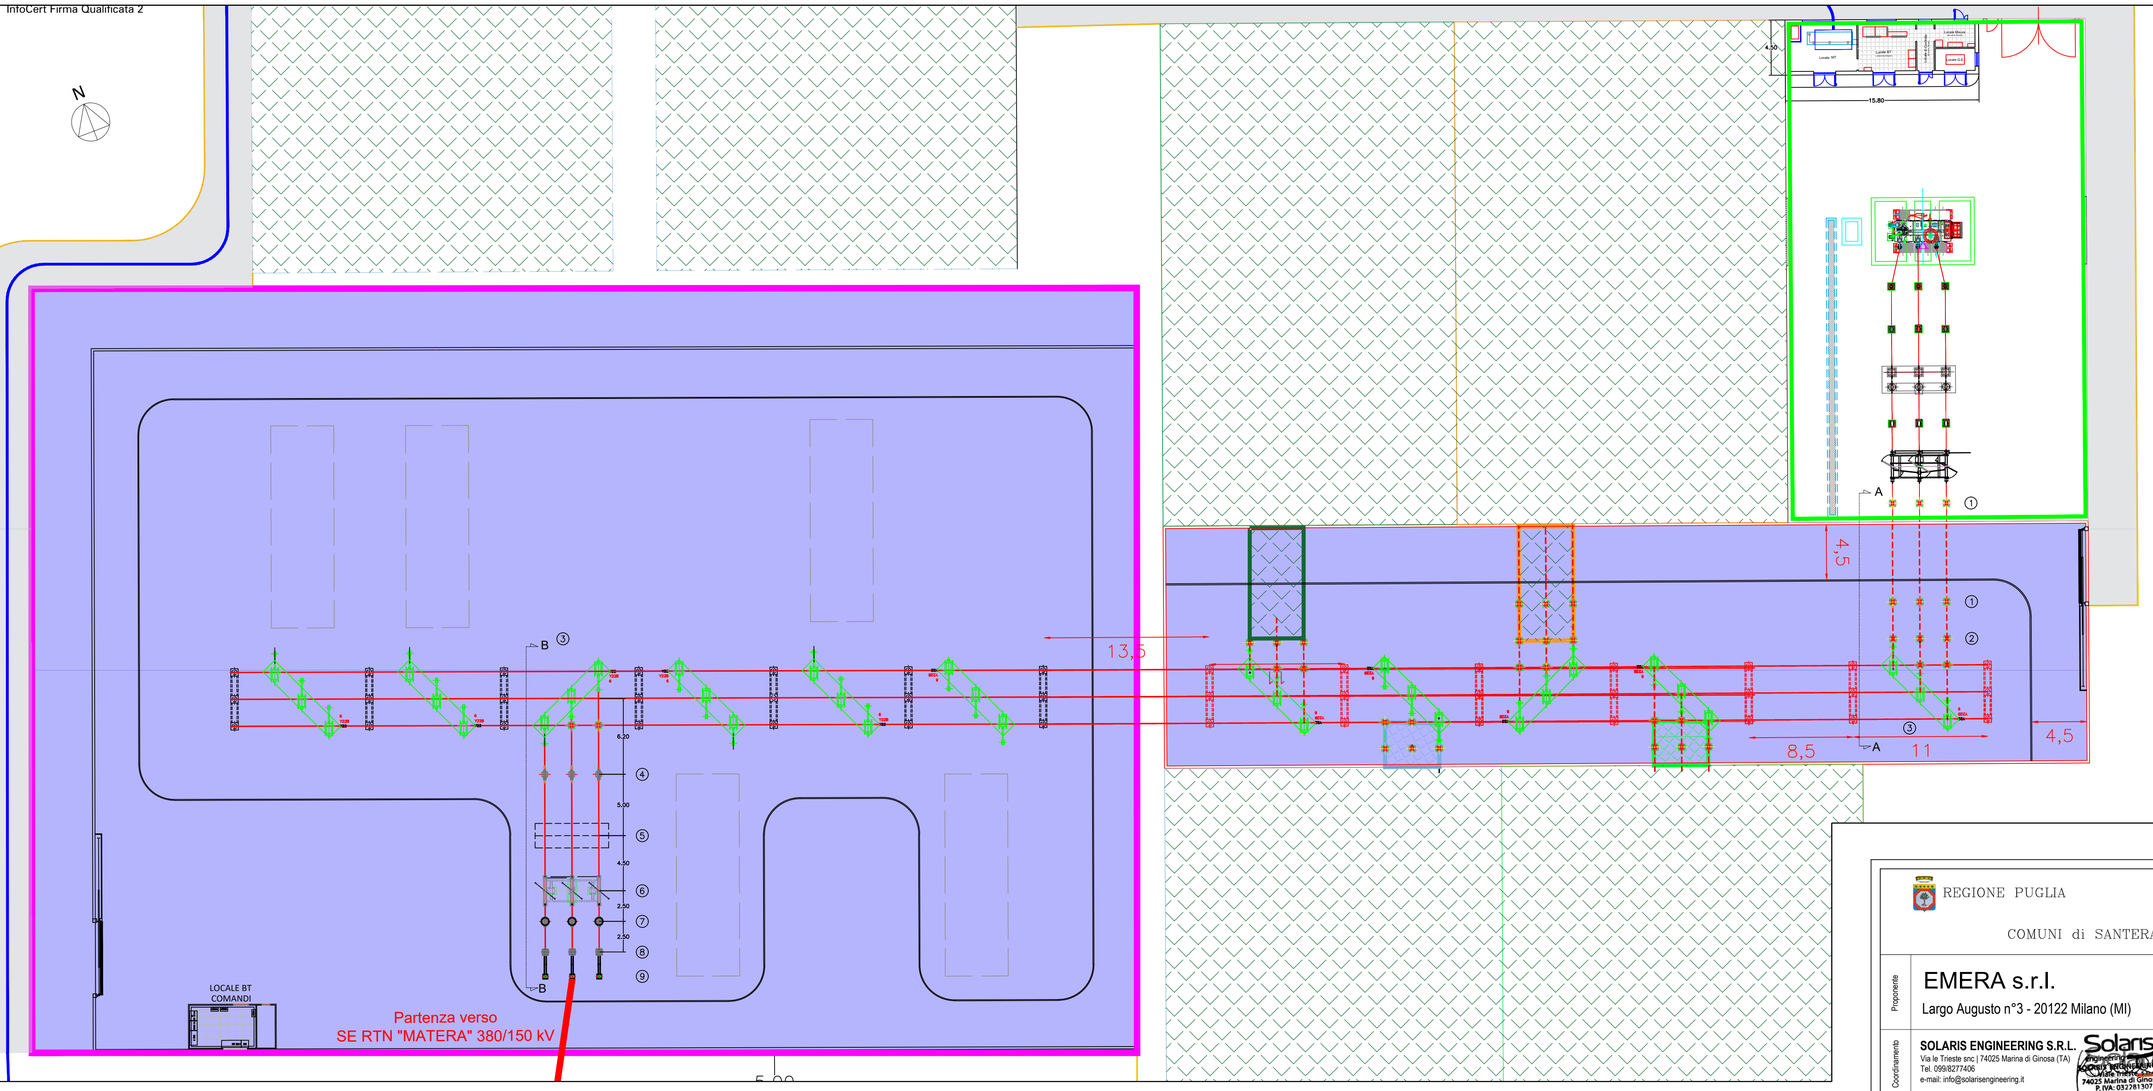

LEGENDA

- Altri produttori
- SE UTENTE
- Cavo AT 150 kV
- Cavo MT 33 kV

LISTA APPARECCHIATURE

POS.	DESCRIZIONE	QUANTITA'
1	PORTA–SBARRE	6
2	COLONNINI	3
3	SEZIONATORE VERTICALE	2
4	TRASFORMATORE DI CORRENTE A.T.	3
5	INTERRUTTORE TRIPOLARE A.T.	1
6	SEZIONATORE ORIZZONTALE	1
7	TRASFORMATORE DI TENSIONE INDUTTIVO	3
8	SCARICATORE	3
9	TERMINALI	3

SEZIONE SE RACCOLTA AT B-B

SCALA 1:100

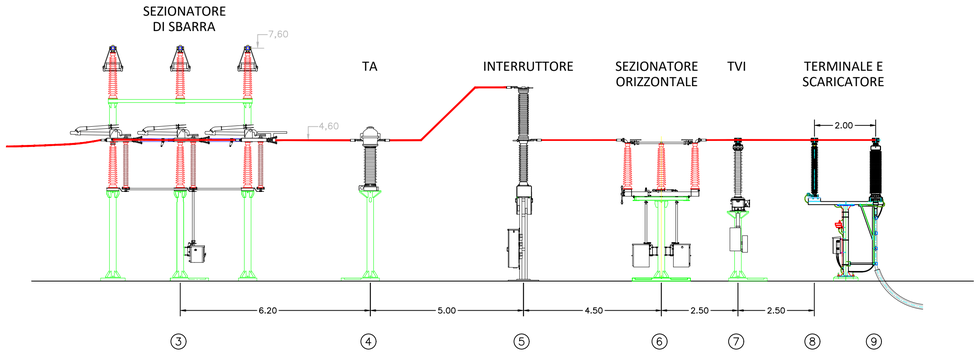

SEZIONE SE RACCOLTA AT A-A

SCALA 1:100

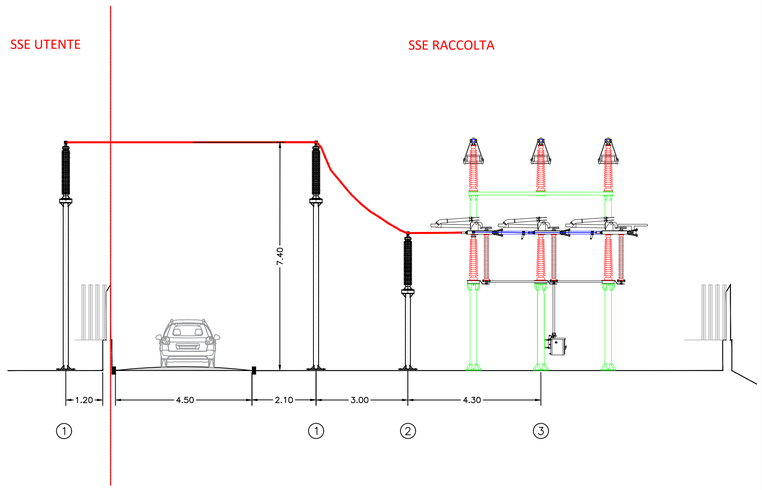

REGIONE PUGLIA — PROVINCIA di BARI

COMUNI di SANTERAMO IN COLLE e ALTAMURA

Proponente

EMERA s.r.l.
Largo Augusto n°3 - 20122 Milano (MI)

BayWa r.e.
Società controllata al 100% da BayWa r.e. Italia srl
Largo Augusto n°3 - 20122 Milano (MI)

Coordinamento

SOLARIS ENGINEERING S.R.L.
Via le Trieste snc | 74025 Marina di Ginosa (TA)
Tel. 099/8277406
e-mail: info@solarisengineering.it

Progettazione Civile-Elettrica

STUDIO INGEGNERIA ELETTRICA
Ing. Roberto Montemurro
Via Giuseppe Di Vittorio n°34 74015 Massafra (TA)
Tel. +39 3505796290
e-mail: ing.roberto.montemurro@gmail.com

Studio Ambientale e Paesaggistico

SOLARIS ENGINEERING S.R.L.
Via le Trieste snc | 74025 Marina di Ginosa (TA)
Tel. 099/8277406
e-mail: info@solarisengineering.it

Studio Valutazione acustica

STUDIO GIORDANO
Ing. Daniele Giordano
Via Armando Favia n.1 | 70100 Bari (BA)
Tel. +39 3333813637
e-mail: studioinggiordano@gmail.com

Studio Incidenza Ambientale Flora fauna ed ecosistema

TECNOVIA S.R.L.
Piazza Fiera n.1 | 39100 Bolzano (BZ)
Tel. 0471282823
e-mail: info@tecnovia.it

Studio Geologico-Geotecnico

GEOLOGIA TECNICA & AMBIENTALE
Dott. Geologo Francesco Sozio
Via Nazario Sauro n.6 | 74013 Ginosa (TA)
Tel. +39 3479831826
e-mail: francosozio@tiscali.it

Progettazione Elettrica

MATE SYSTEM S.R.L.
Via Papa Pio XII n.8 | 70020 Cassano delle Murge (BA)
Tel. 080/5746758
e-mail: info@matesystemsrl.it

Studio Idrologico-Idraulico

GEOLOGIA TECNICA & AMBIENTALE
Dott. Geologo Francesco Sozio
Via Nazario Sauro n.6 | 74013 Ginosa (TA)
Tel. +39 3479831826
e-mail: francosozio@tiscali.it

Studio Agronomico

STUDIO FRANCESCO PIGNATARO
Via Carlo Levi snc | 74013 Ginosa (TA)
Tel. 0998294585
e-mail: segreteriastudiopignataro@gmail.com

Studio Archeologico

Opera

Progetto per la realizzazione di un impianto per produzione di energia elettrica da fonte solare fotovoltaica di potenza di picco pari a 44,01 MWp e potenza di immissione pari a 42,00 MW su tracker ad inseguimento monoassiale (nord-sud) nei Comuni di Santeramo in Colle ed Altamura (Zona Industriale "Iesce") e delle opere connesse ed infrastrutture indispensabili alla costruzione e all'esercizio dell'impianto nel Comune di Matera.

Oggetto

Folder: Elaborati grafici del progetto definitivo — Sez. D
Nome Elaborato: G4KMY67_ElaboratoGrafico_24.pdf — Codice Elaborato: D24
Descrizione Elaborato: Planimetria e sezioni della stazione di raccolta e parallelo in AT

Rev.	Data	Oggetto della revisione	Elaborazione	Verifica	Approvazione
00	Settembre 2021	Riscontro alla nota di integrazione dell'Ufficio Energia n°8721 del 06/08/2021	R.Montemurro	R.Montemurro	Emera Srl

Scala: VARIE
Formato: A1
Codice Pratica: G4KMY67