


PLANIMETRIA - STALLO IN STAZIONE TERNA


SCALA 1:1000

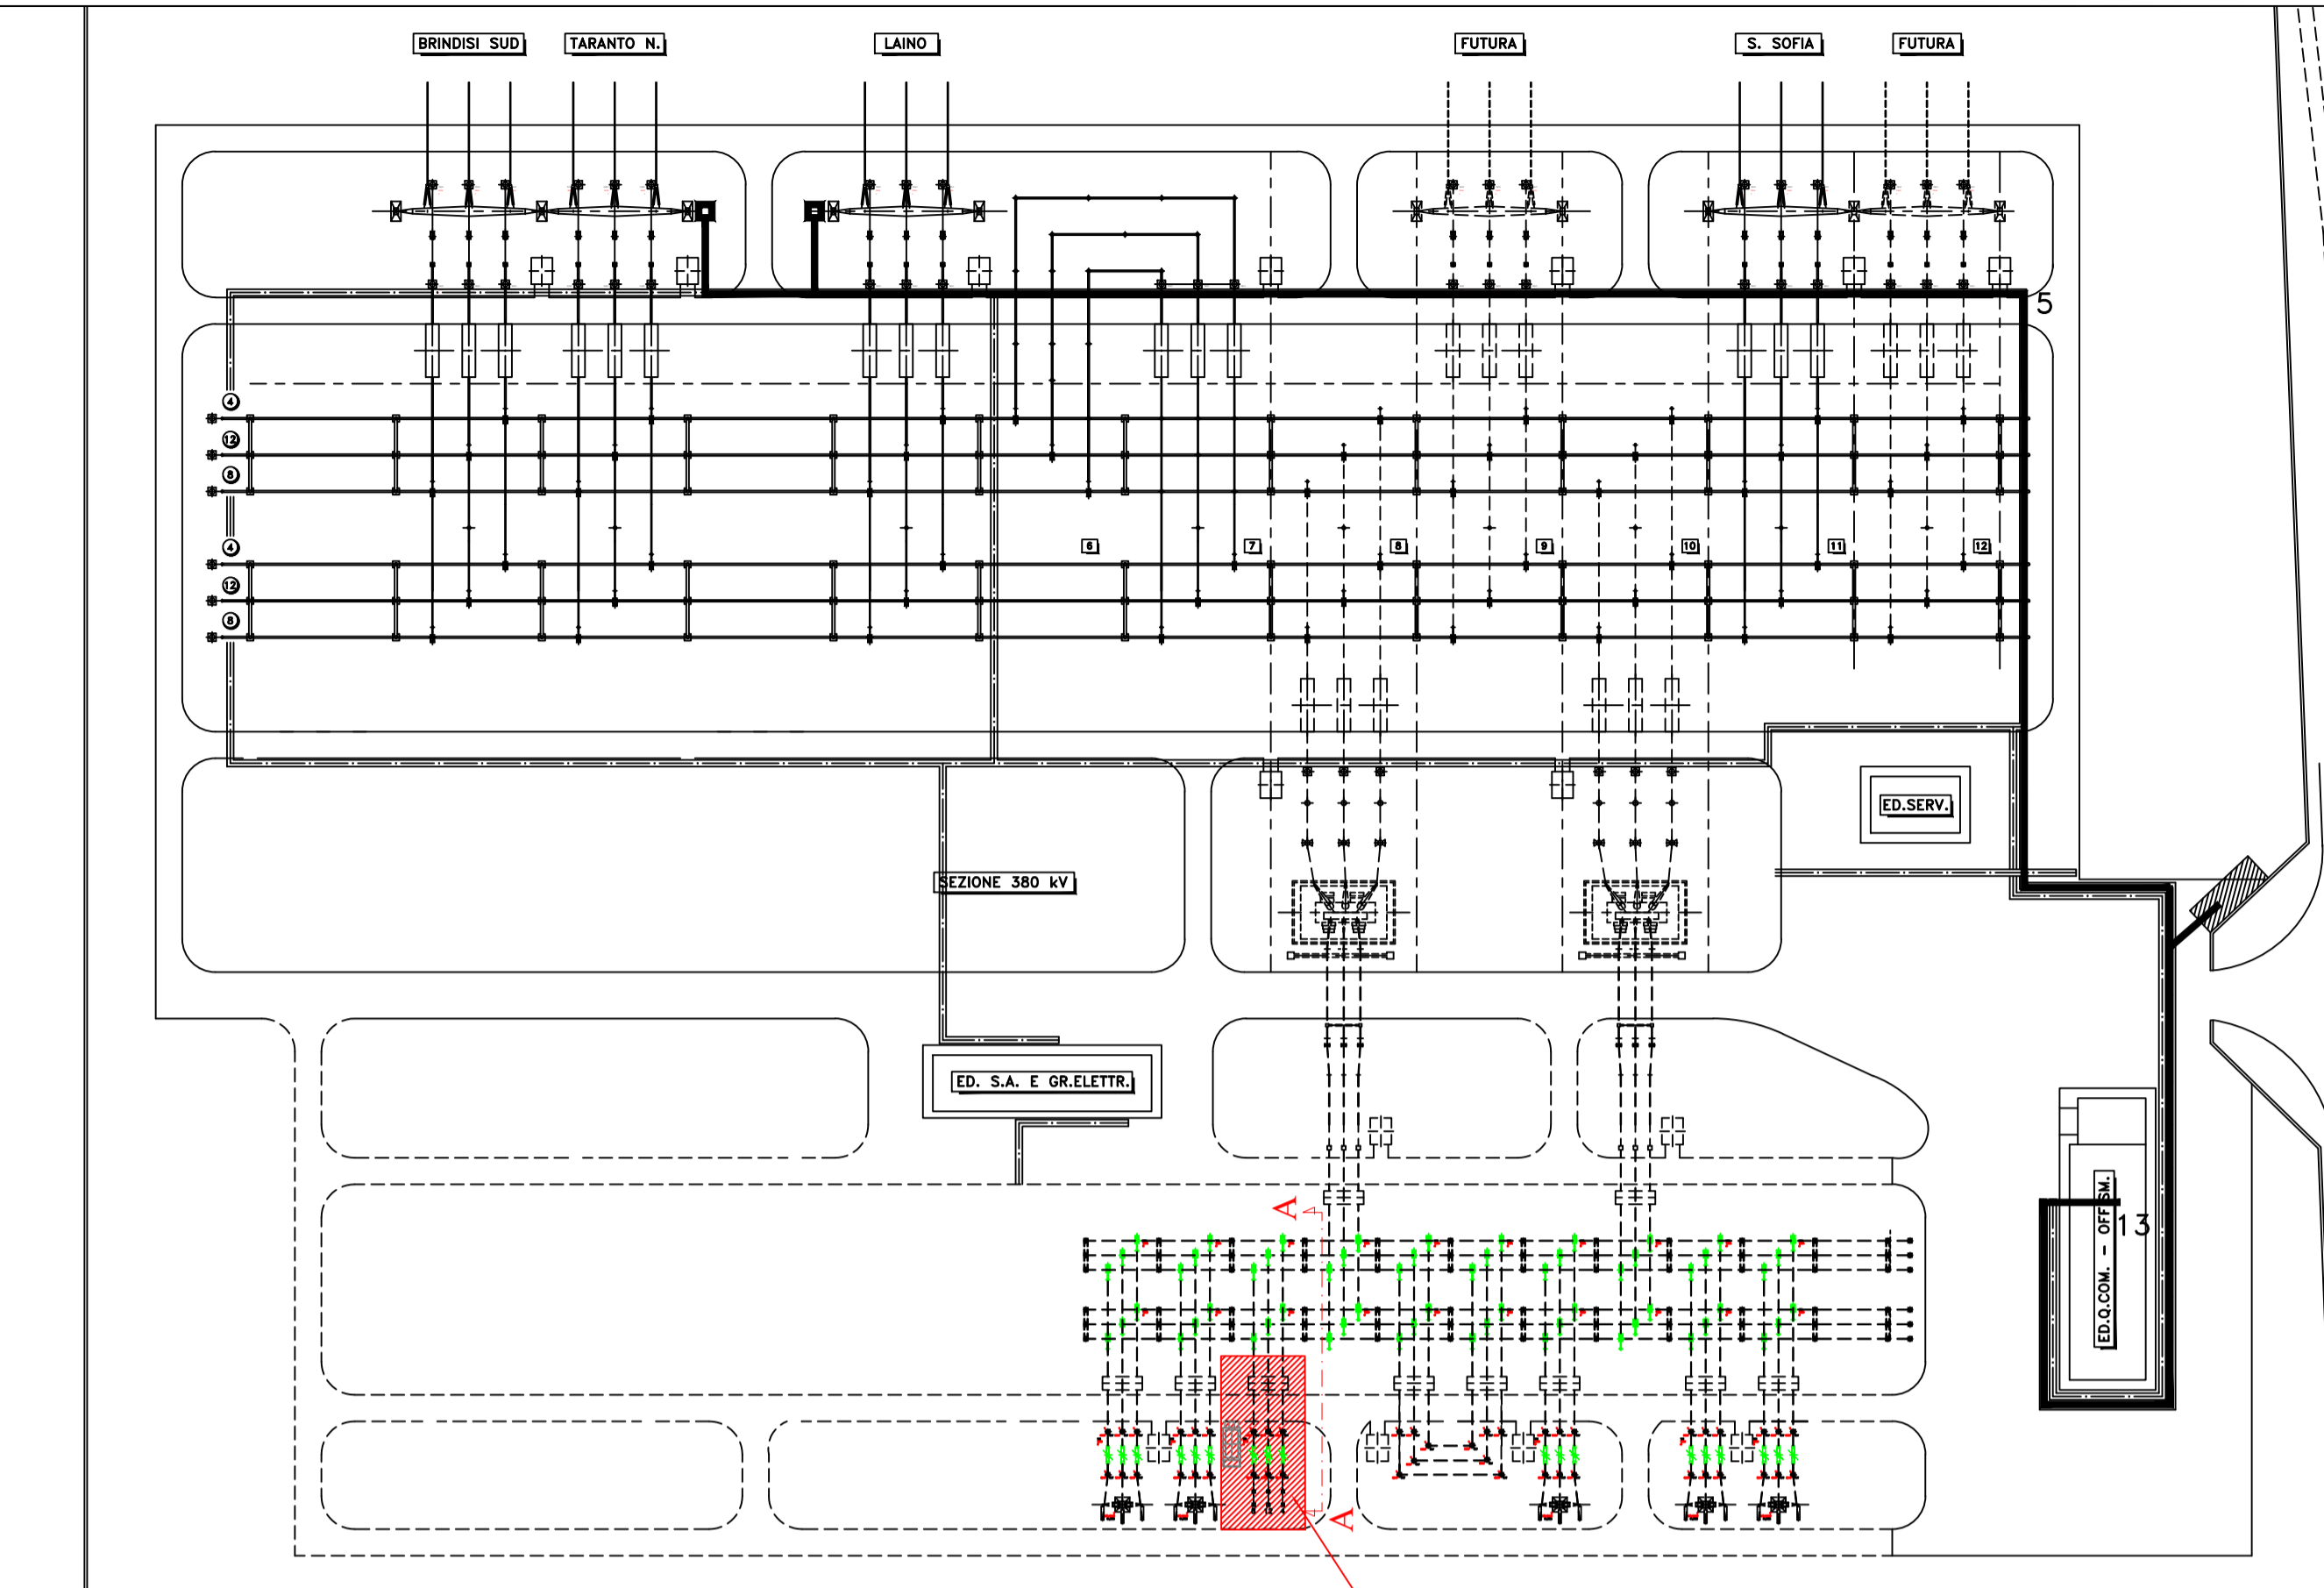

Opere di completamento dello stallo 1


SEZIONE AA' - STALLO DI ARRIVO IN STAZIONE TERNA

SCALA 1:150

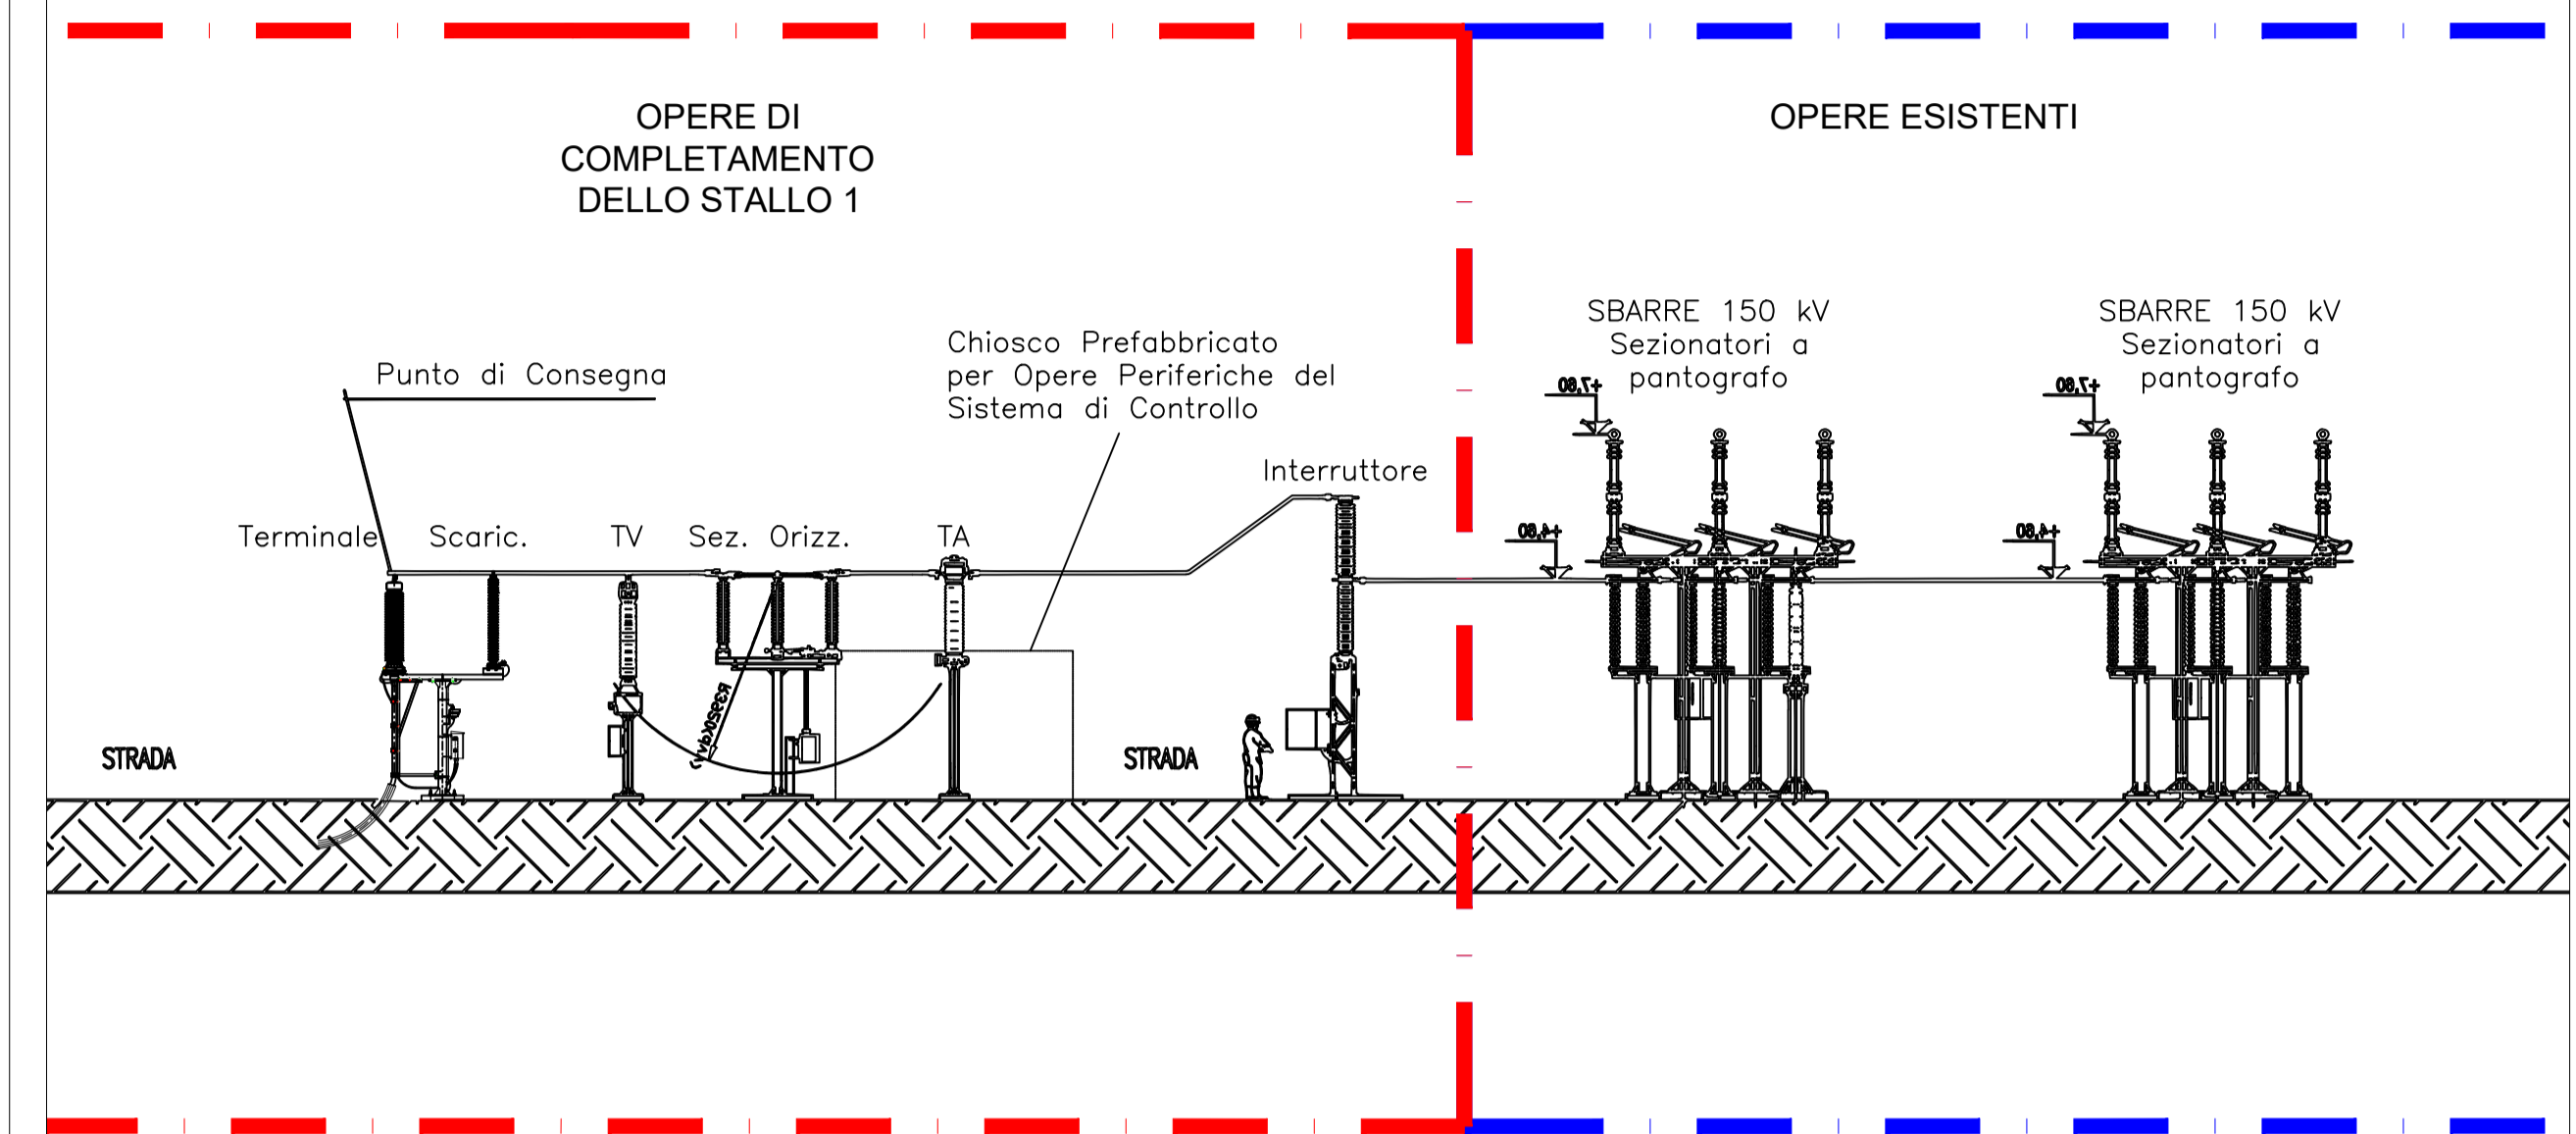

SEZIONE DI POSA CAVO AT

SCALA 1:10

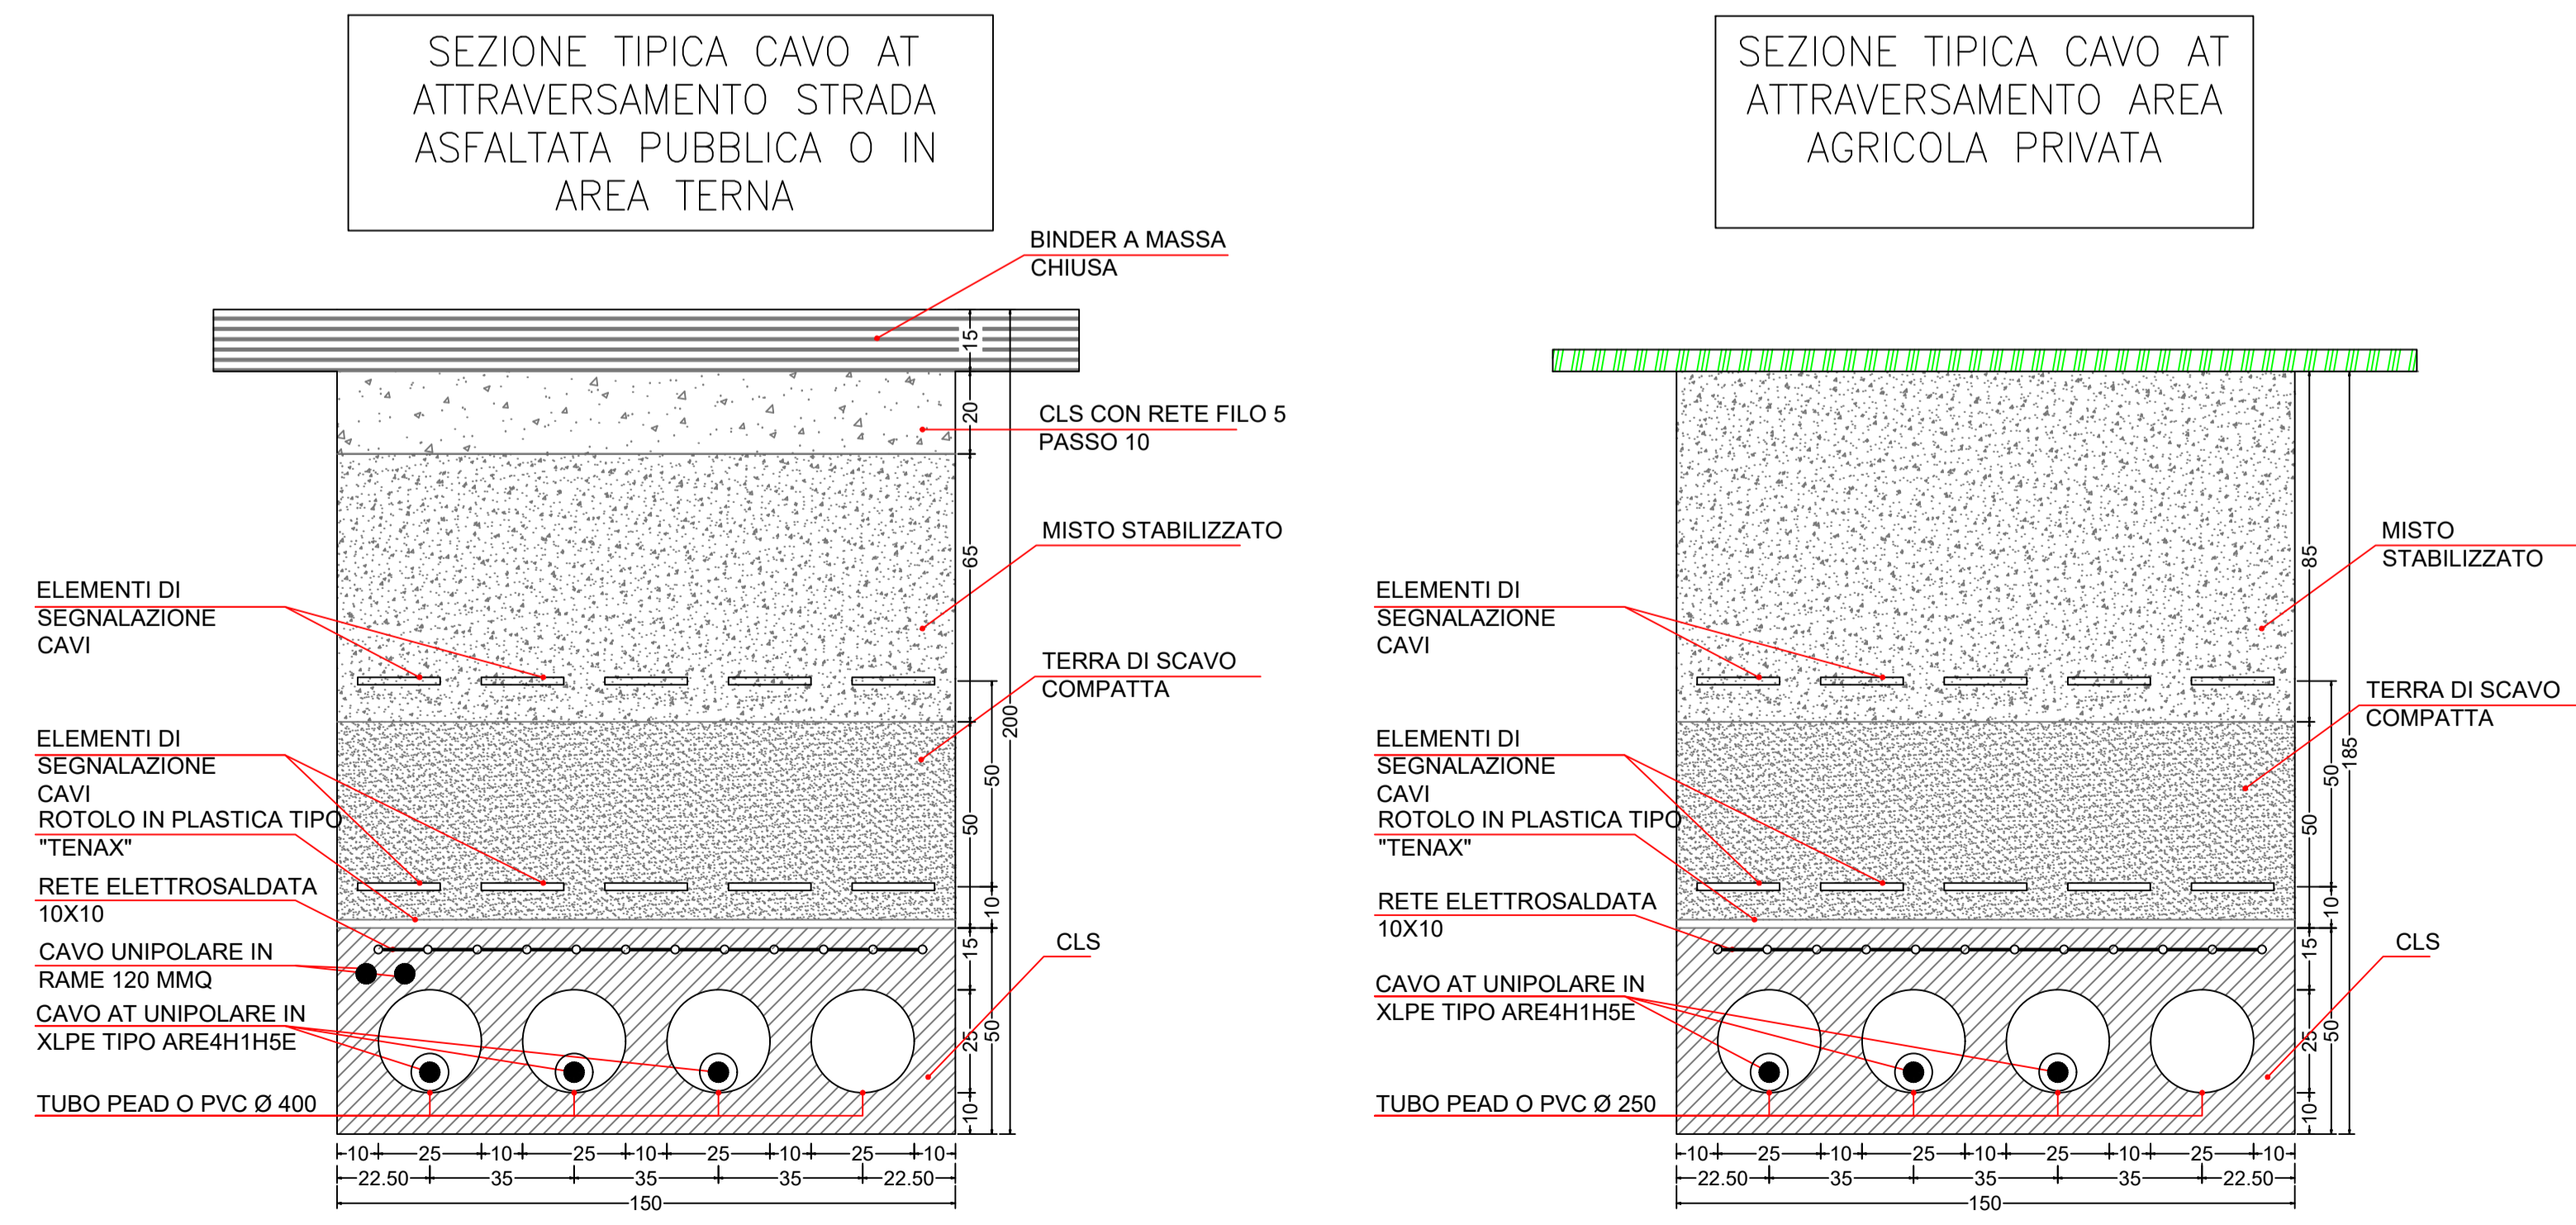

TERNA S.p.A.  
Viale Egidio Galbani, 70 - 00156 Roma

Realizzazione di opere per la connessione alla RTN di un impianto fotovoltaico della potenza di picco pari a 44,01 MW e potenza di immissione pari a 42 MW da ubicarsi nei Comuni di Santaramo in Colle (BA), Altamura (BA) e Matera (MT)

OPERE DI CONNESSIONE

COMUNE DI SANTARAMO IN COLLE (BA)  
IDENTIFICATIVO CATASTALE: Foglio 103 - P.lla 328, 329, 331, 333, 473, 474, 499, 544, 545, 546, 547  
COMUNE DI MATERA (MT)  
IDENTIFICATIVO CATASTALE: Foglio 19 - P.lla 6, 13, 80

Codice Pratica: 201901422

Tipo: PIANTE, SEZIONE E PROSPETTI DELLO STALLO RTN ASSEGNATO ED UBICATO NELLA SE "MATERA" E SEZIONE TIPO DEL CAVIDOTTO AT DI CONNESSIONE

Scala: Varie  
Elaborato: 201901422\_PTO\_05-01  
Formato: A1  
Data: 13/12/2022

Committente:  
EMERA s.r.l.  
Largo Augusto, 3 | 20122 - MILANO (MI)  
pec: [emera-srl1@legalmail.it](mailto:emera-srl1@legalmail.it)

MATE System srl  
Via Papa Pio XII, n.8 | 70020 - Cassano delle Murge (BA)  
tel. +39 080 3072072  
mail: [info@matesystem.it](mailto:info@matesystem.it) | [pec: matesystem@pec.it](mailto:pec: matesystem@pec.it)

Progettista:  
Dott. Ing. Francesco Ambron



Estremi per il benessere di Terna:

Rev. n°	Data	Descrizione	Redatto	Controllato	Approvato
00	27/10/2020	1° Emissione - presentazione per benessere TERNA	TERLIZZI	TERLIZZI	TERLIZZI
00	13/12/2022	2° Emissione	MEMEO	MEMEO	AMBRON

Questo documento contiene informazioni di proprietà della società Mate System srl e deve essere utilizzato esclusivamente dal destinatario in relazione alle finalità per le quali è stato ricevuto. È vietata qualsiasi forma di riproduzione o di divulgazione senza l'esplicito consenso della Mate System srl. This document contains information proprietary to the company Mate System srl and it will have to be used exclusively for the purposes for which it has been furnished. Whatever shape of spreading or reproduction without the written permission of Mate System srl is prohibited.