


LEGENDA

- Altri produttori
- SE UTENTE
- Cavo AT 150 kV
- Cavo MT 33 kV


LISTA APPARECCHIATURE

POS.	DESCRIZIONE	QUANTITA'
1	PORTA-SBARRE	6
2	COLONNINI	3
3	SEZIONATORE VERTICALE	2
4	TRASFORMATORE DI CORRENTE A.T.	3
5	INTERRUTTORE TRIPOLARE A.T.	1
6	SEZIONATORE ORIZZONTALE	1
7	TRASFORMATORE DI TENSIONE INDUTTIVO	3
8	SCARICATORE	3
9	TERMINALI	3

SEZIONE SE RACCOLTA AT **B-B** SCALA 1:100

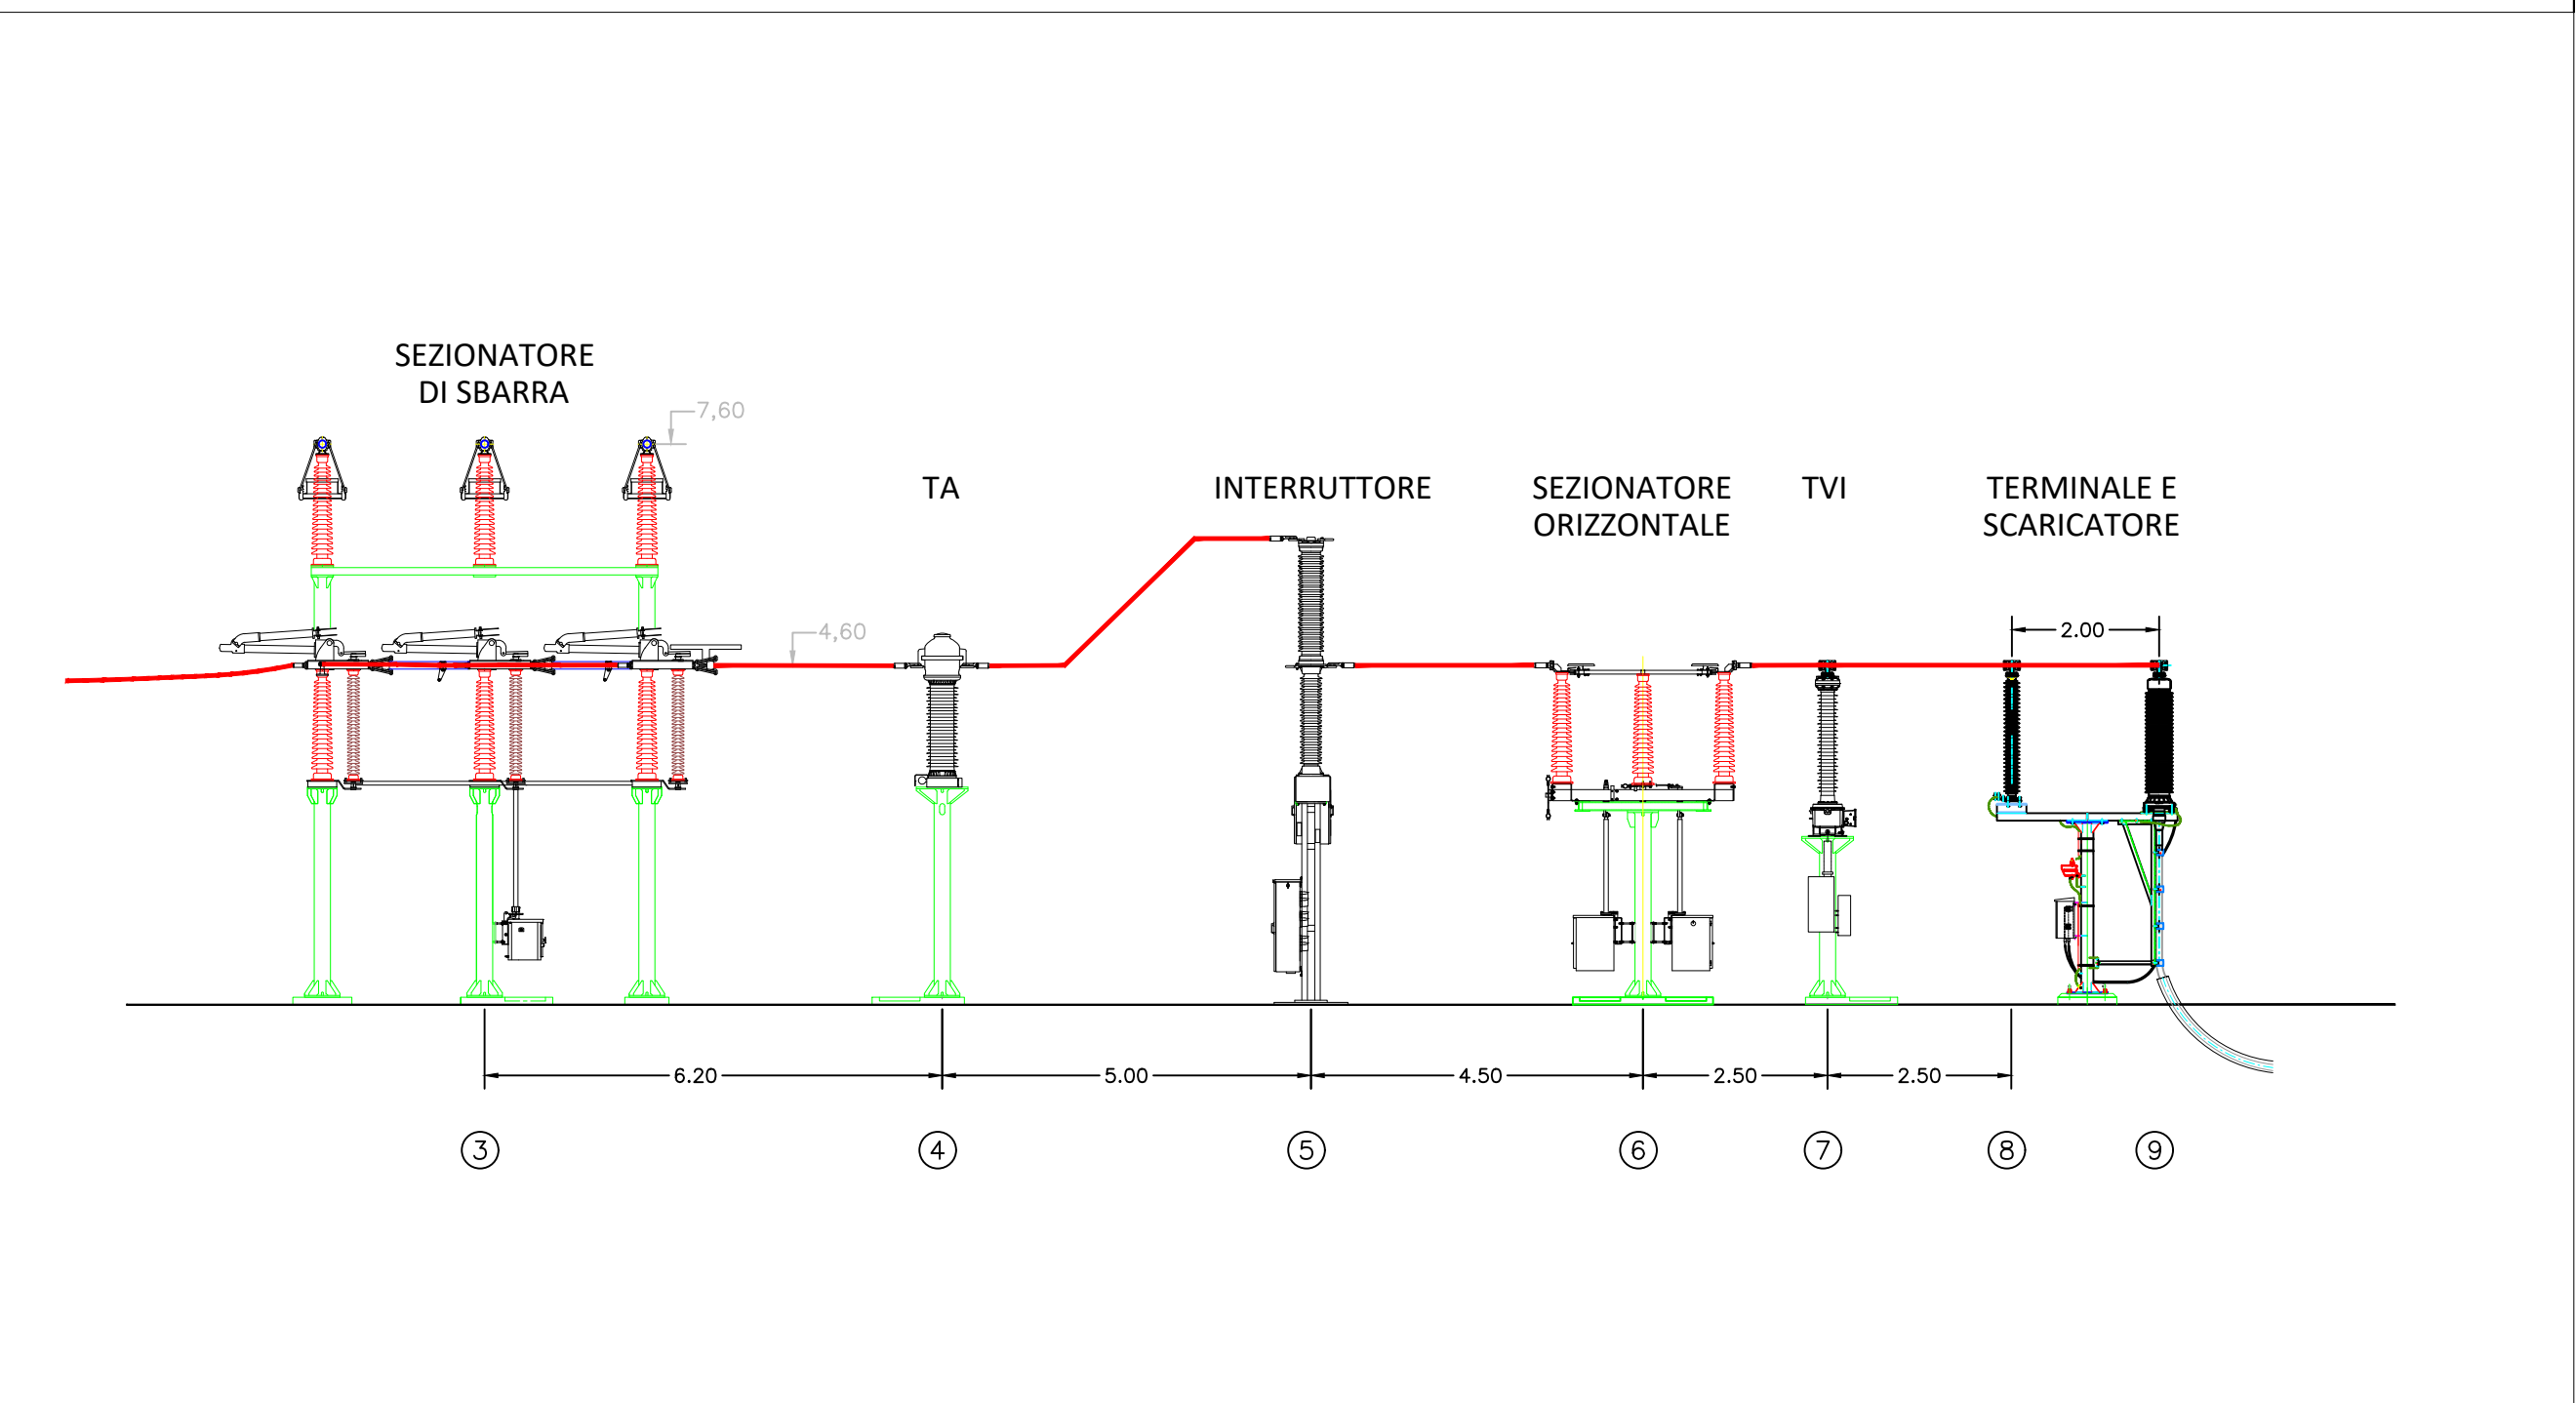

SEZIONE SE RACCOLTA AT **A-A** SCALA 1:100

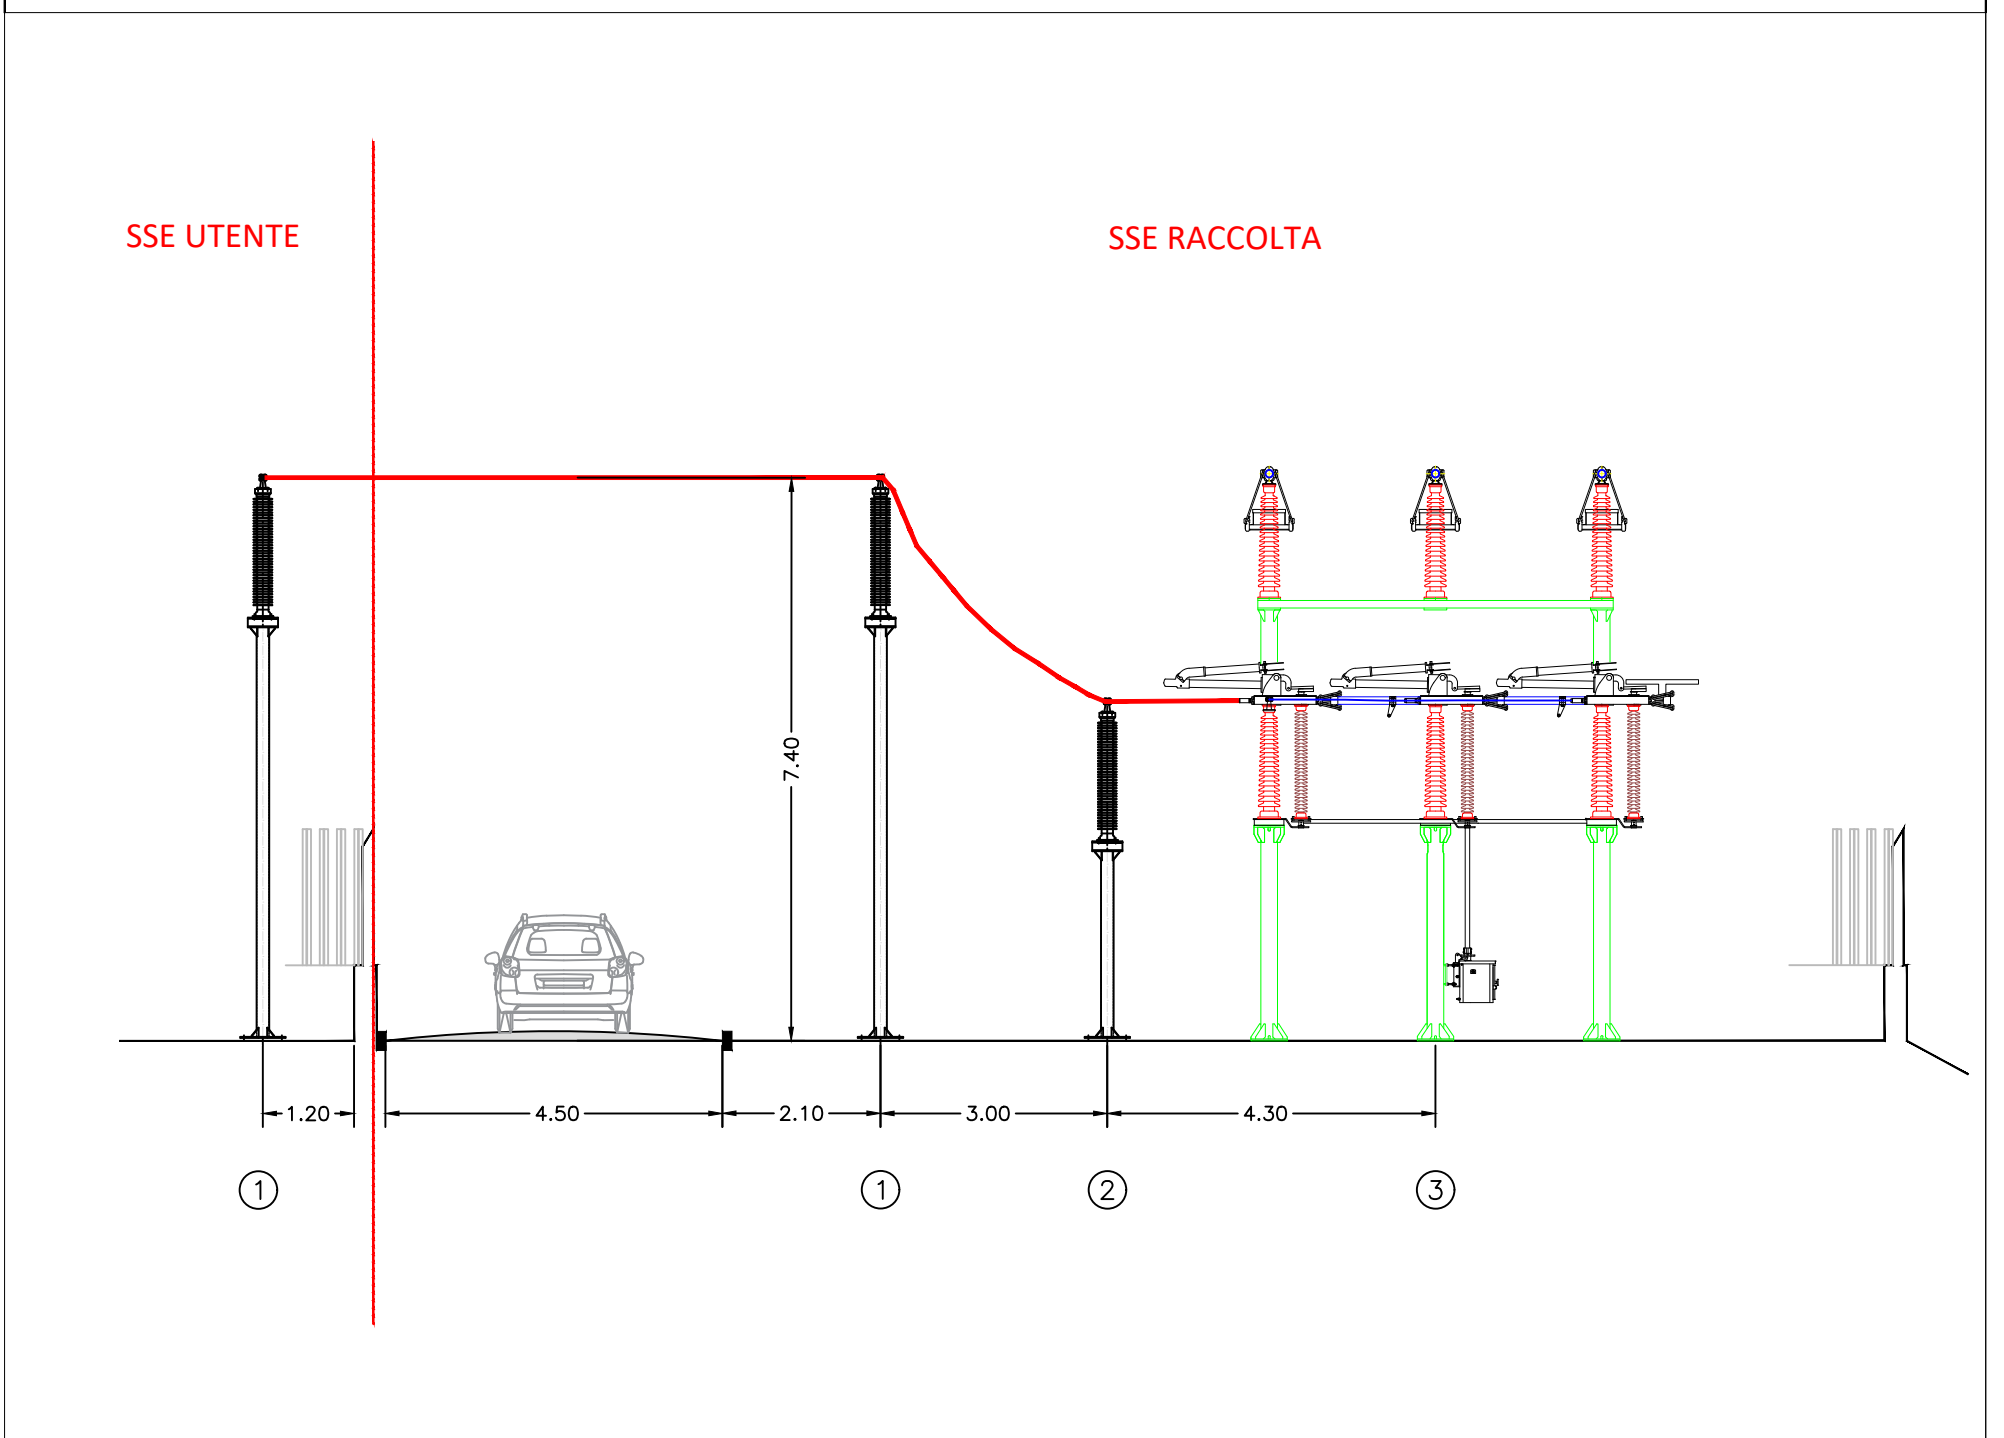

TERNA S.p.A.
Viale Egidio Galbani, 70 - 00156 Roma

Realizzazione di opere per la connessione alla RTN di un impianto fotovoltaico della potenza di picco pari a 44,01 MW e potenza di immissione pari a 42 MW da ubicarsi nei Comuni di Santaramo in Colle (BA), Altamura (BA) e Matera (MT)

OPERE DI CONNESSIONE

COMUNE DI SANTARAMO IN COLLE (BA)
 IDENTIFICATIVO CATASTALE: Foglio 103 - P.I. 328, 329, 331, 333, 473, 474, 499, 544, 545, 546, 547
 COMUNE DI MATERA (MT)
 IDENTIFICATIVO CATASTALE: Foglio 19 - P.I. 6, 13, 80

Codice Pratica: 201901422

Tipo: PIANTE, SEZIONE E PROSPETTI DEL SISTEMA DI SBARRE DI RACCOLTA AT

Committente:
EMERA s.r.l.
 Largo Augusto, 3 | 20122 - MILANO (MI)
 pec: emera-srl1@legalmail.it

Progettista:
MATE System srl
 Via Papa Pio XII, n.8 | 70020 - Cassano delle Murge (BA)
 tel. +39 080 3072072
 mail: info@matesystemsr.it | pec: matesystem@pec.it

Estremi per il benessere di Terna:

Rev. n°	Data	Descrizione	Redatto	Controllato	Approvato
00	27/10/2020	1° Emissione - presentazione per benessere TERNA	TERLIZZI	TERLIZZI	AMBRON
00	13/12/2022	2° Emissione	MEMEO	MEMEO	AMBRON

Questo documento contiene informazioni di proprietà della società Mate System srl e deve essere utilizzato esclusivamente dal destinatario in relazione alle finalità per le quali è stato ricevuto. È vietata qualsiasi forma di riproduzione o di divulgazione senza l'esplicito consenso della Mate System srl. This document contains information proprietary to the company Mate System srl and it will have to be used exclusively for the purposes for which it has been furnished. Whatever shape of spreading or reproduction without the written permission of Mate System srl is prohibited.