



Committente: **Alba Wind Srl**  
 Alba Wind Srl  
 Via Sardegna, 40  
 00187 Roma  
 P.IVA/C.F. 16277231003

Titolo del Progetto: **Parco Eolico Alba Wind sito nel Comune di Piana degli Albanesi (PA) e di Monreale (PA)**

Documento: **Inquadramento vincolistico su Piano di Assetto Idrogeologico (1/2)**  
 N° Documento: IT-VesALB-BFP-ENV-DW-012  
 Scala: 1:20.000


Progettista: **BFP**  
 Tecnico: ing. Danilo POMPONIO  
 Collaboratori:  
 ing. Milena MIGLIORICO  
 ing. Giulia CARRELLA  
 ing. Tommaso MANCINI  
 ing. Margherita DEBERNARDIS  
 ing. Fabio MASTROSERIO  
 ing. Martino LAPENNA  
 ing. Nunzia ZECCHILLO  
 ing. Miriam MATARESE  
 ing. Roberta ALBANESE  
 ing. Mariano MARSEGGLIA  
 ing. Giuseppe Federico ZINGARELLI  
 ing. Dionisio STAFFERI  
 Responsabile commessa: ing. Danilo POMPONIO

REV	DATA	DESCRIZIONE	DISEGNATO	CONTROLLATO	APPROVATO
00	13/09/2022	Emissione	zecchio	Migliorico	Pomponio
01					
02					
03					
04					
05					

**LEGENDA**

- Aerogeneratori
- Piazzola definitiva
- Piazzola temporanea
- Cavidotto interno AT
- Cavidotto esterno AT
- Adeguamenti stradali
- Viabilità di nuova realizzazione
- Stazione Terna
- Cabina utente
- Limiti comunali

**PAI - Pericolosità idraulica**

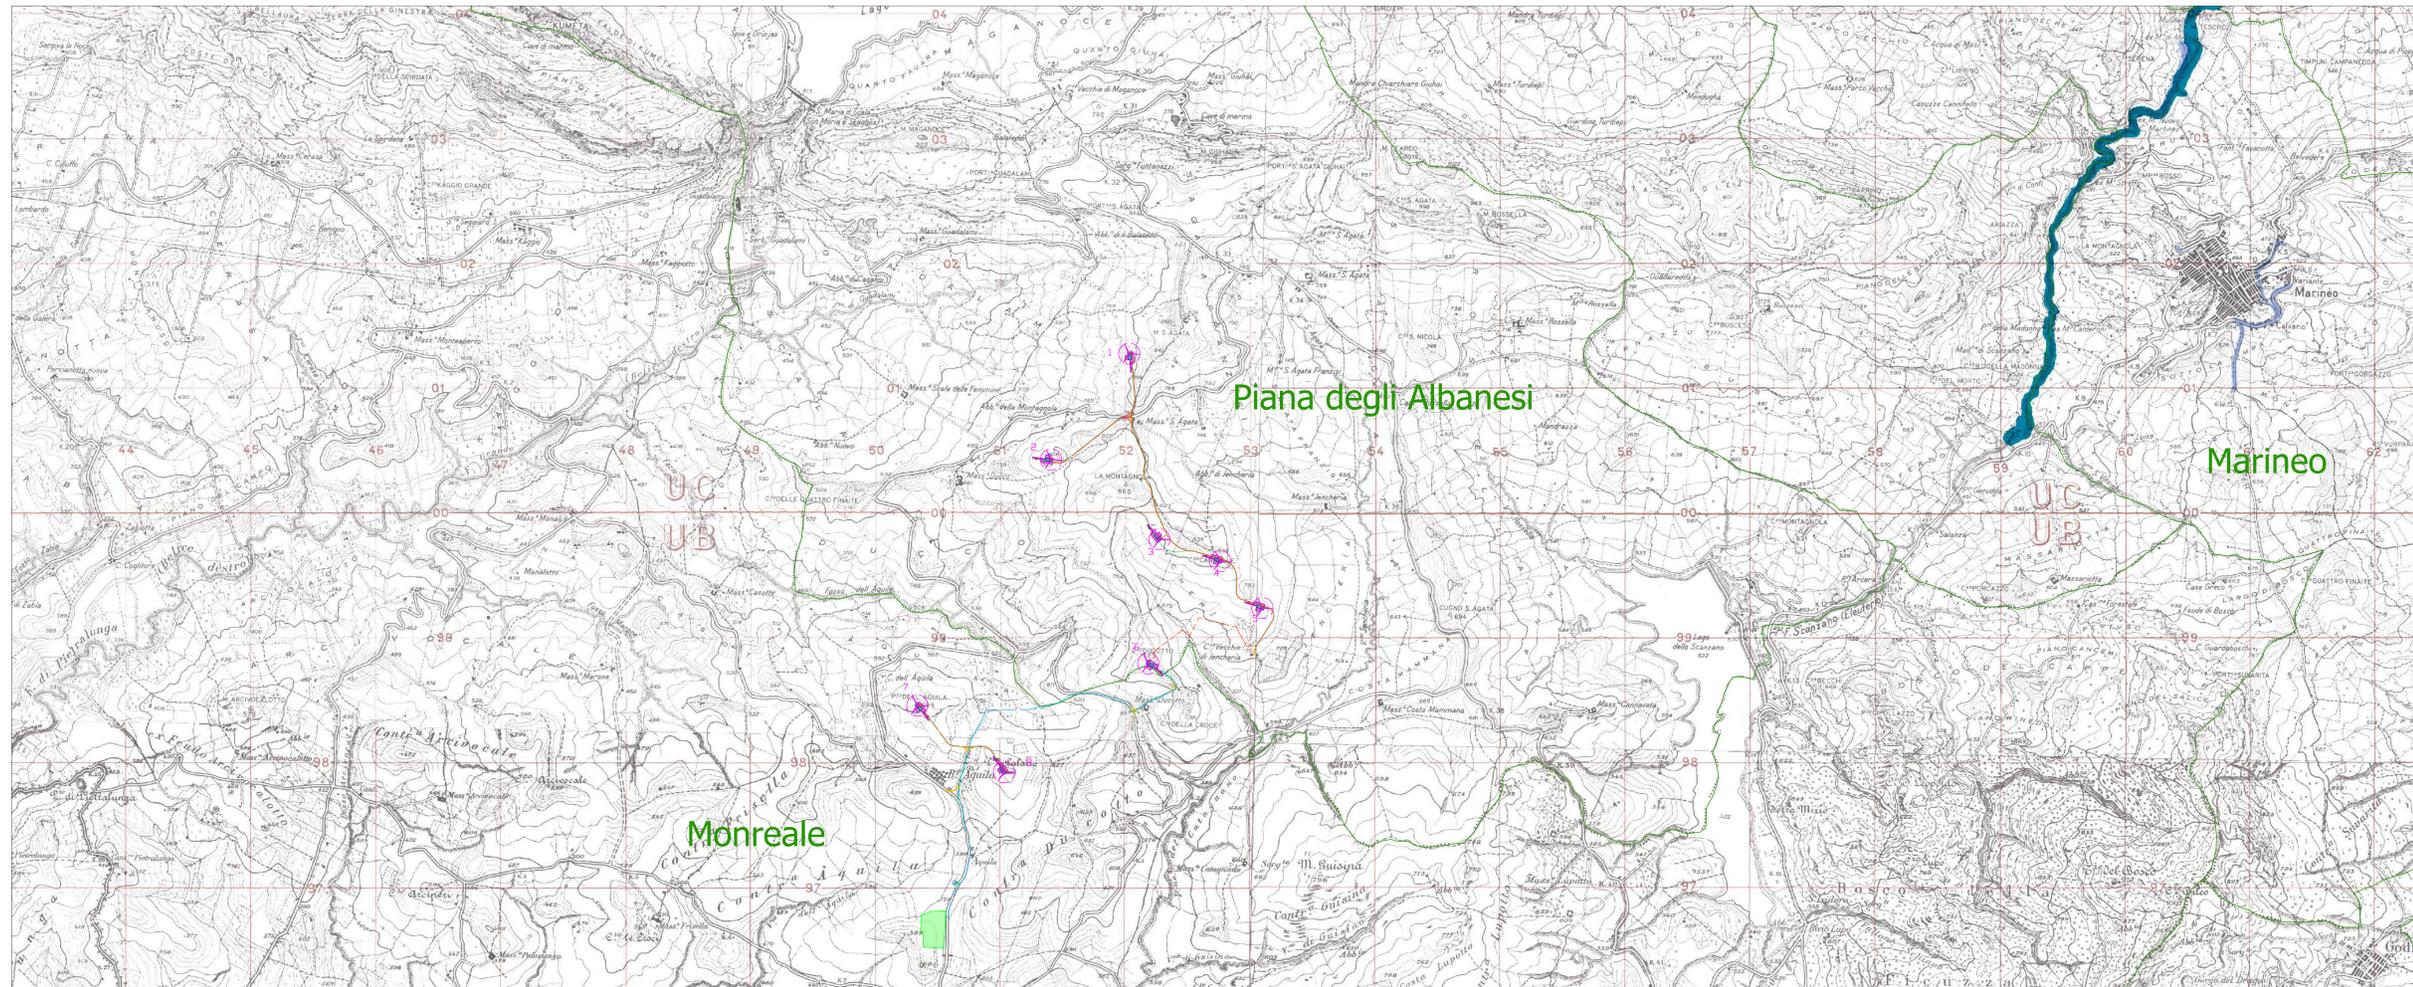


**PAI - Rischio idraulico**

**PAI**

- Pericolosità idraulica
- Pericolo idraulico P3
  - Siti di attenzione idraulica

Rischio idraulico

- Rischio idraulico R1
- Rischio idraulico R2
- Rischio idraulico R3
- Rischio idraulico R4

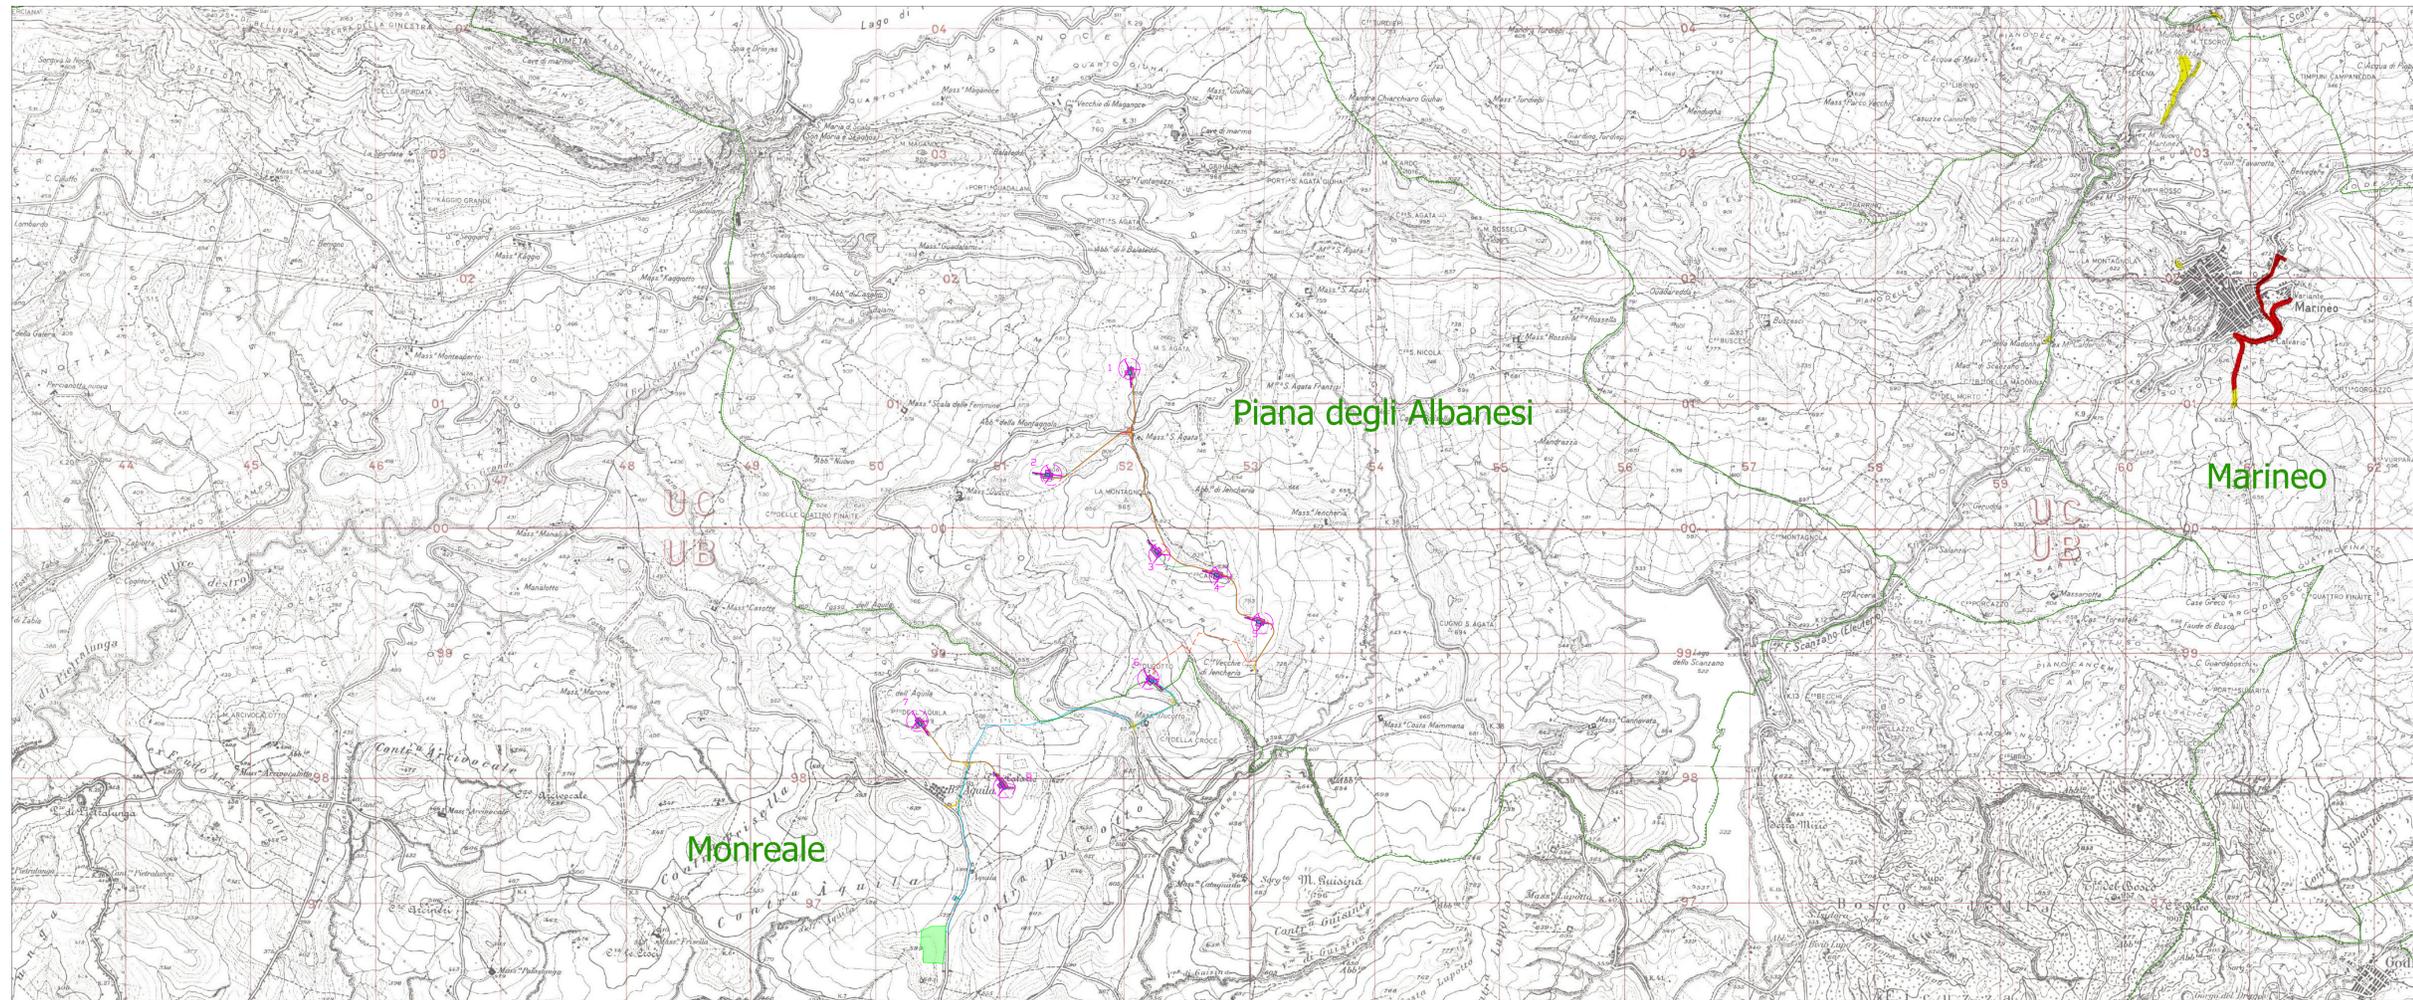



Comittente:  
**Alba Wind Srl**  
 Alba Wind Srl  
 Via Sardegna, 40  
 00187 Roma  
 P.IVA/C.F. 16277231003

Titolo del Progetto:  
**Parco Eolico Alba Wind sito nel Comune di Piana degli Albanesi (PA) e di Monreale (PA)**


Documento:  
**Inquadramento vincolistico su Piano di Assetto Idrogeologico (2/2)**  
 N° Documento:  
 IT-VesALB-BFP-ENV-DW-012  
 Scala:  
 1:20.000

Progettista:  
**BFP**  
 Tecnico  
 ing. Danilo POMPONIO  
 Collaborazioni  
 ing. Milena MIGLIORICO  
 ing. Giulia CARELLA  
 ing. Tommaso MANCINI  
 ing. Margherita DEBERNARDIS  
 ing. Fabio MASTROSERIO  
 ing. Martino LAPENNA  
 ing. Nunzia ZECCHILLO  
 ing. Miriam MATARESE  
 ing. Roberta ALBANESE  
 ing. Mariano MARSEGOLA  
 ing. Giuseppe Federico ZINGARELLI  
 ing. Dioniso STAFFIERI  
 Responsabile commessa  
 ing. Danilo POMPONIO


REV	DATA	DESCRIZIONE	DISEGNATO	CONTROLLATO	APPROVATO
00	13/09/2022	Emissione	zecchilo	Migliorico	Pomponio
01					
02					
03					
04					
05					

- LEGENDA**
- Aerogeneratori
  - Piazzola definitiva
  - Piazzola temporanea
  - Cavidotto interno AT
  - Cavidotto esterno AT
  - Adeguamenti stradali
  - Viabilità di nuova realizzazione
  - Stazione Terna
  - Cabina utente
  - Limiti comunali

**PAI - Pericolosità geomorfologica**

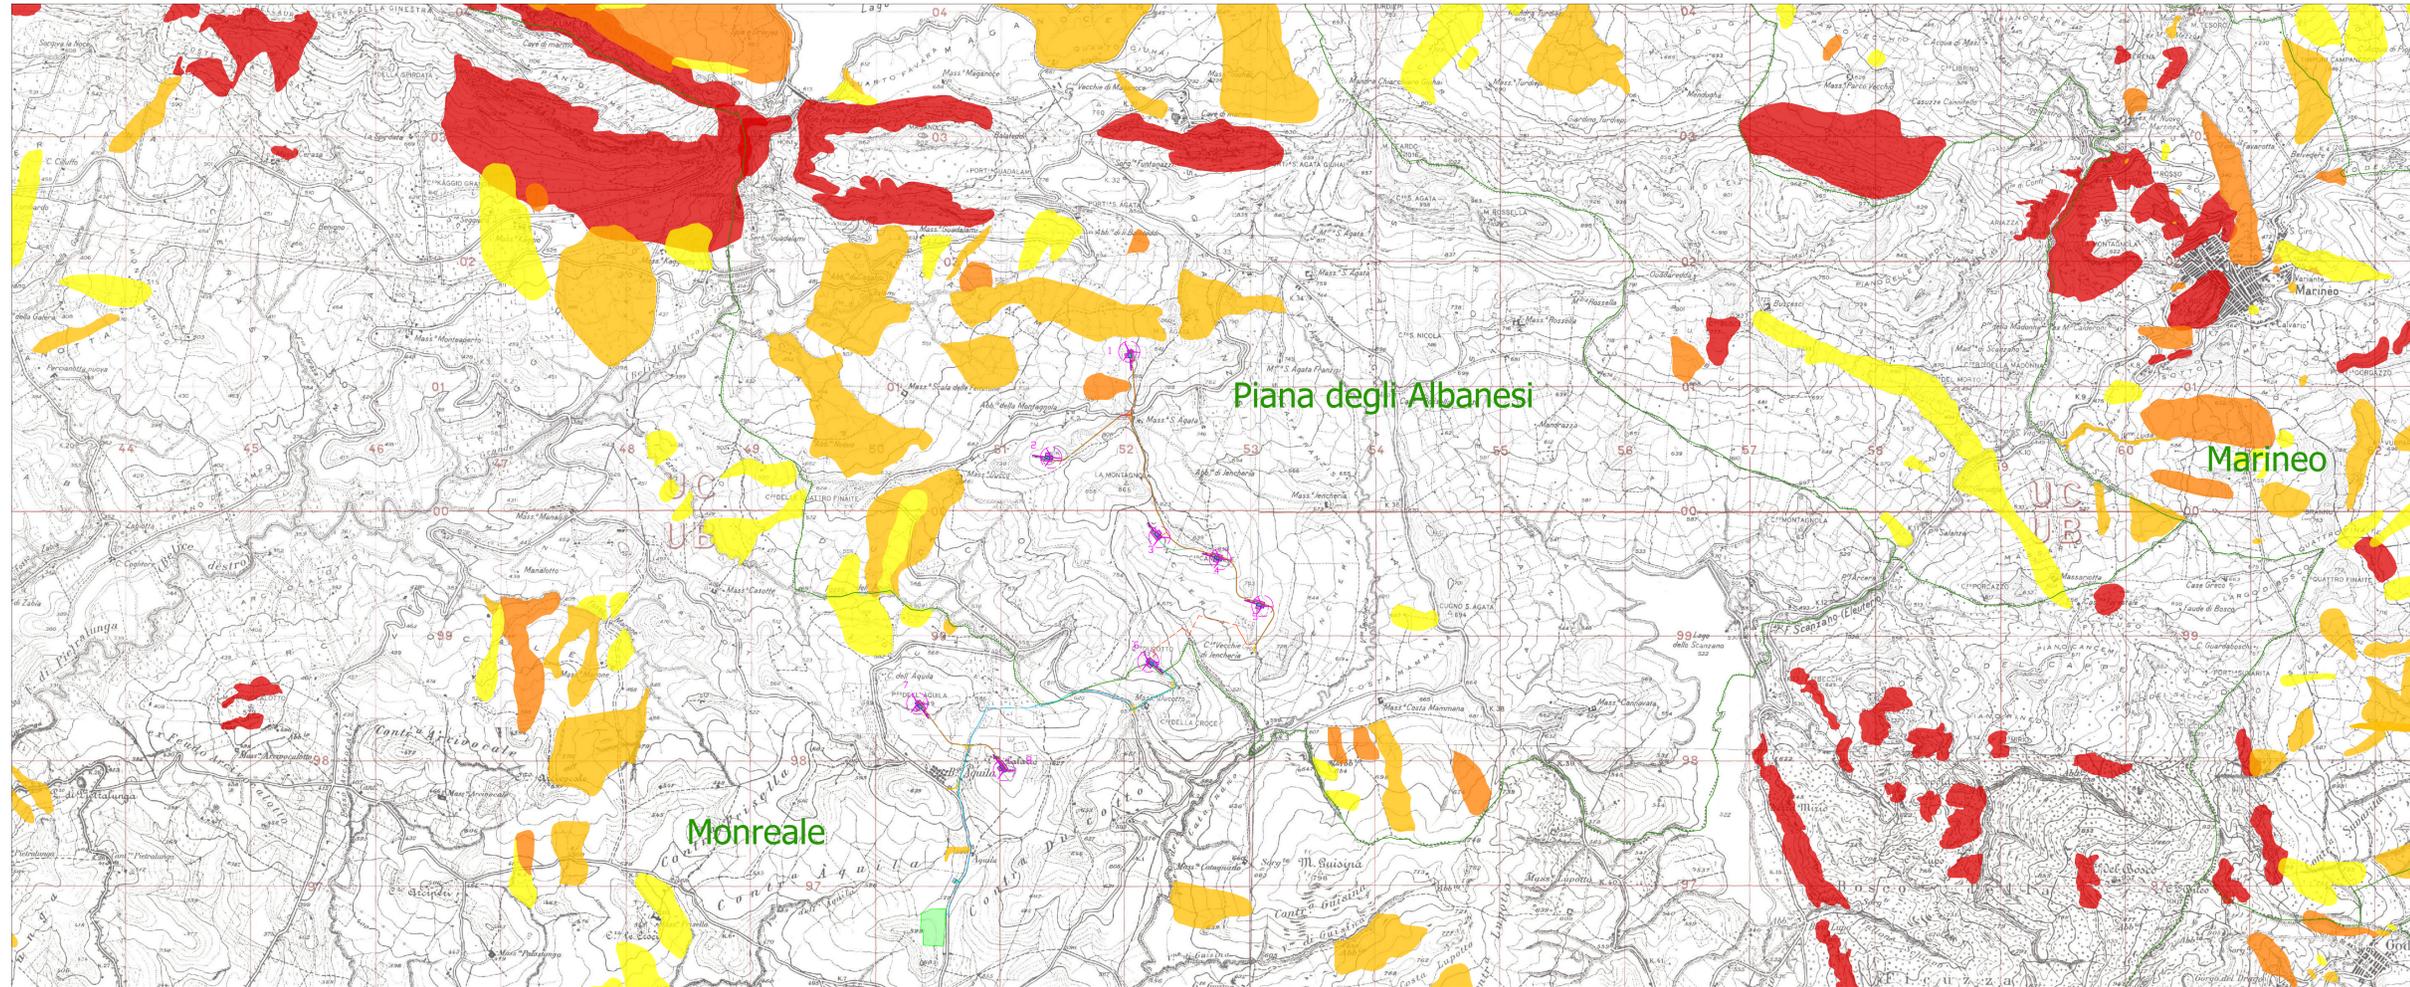

**PAI - Rischio geomorfologico**

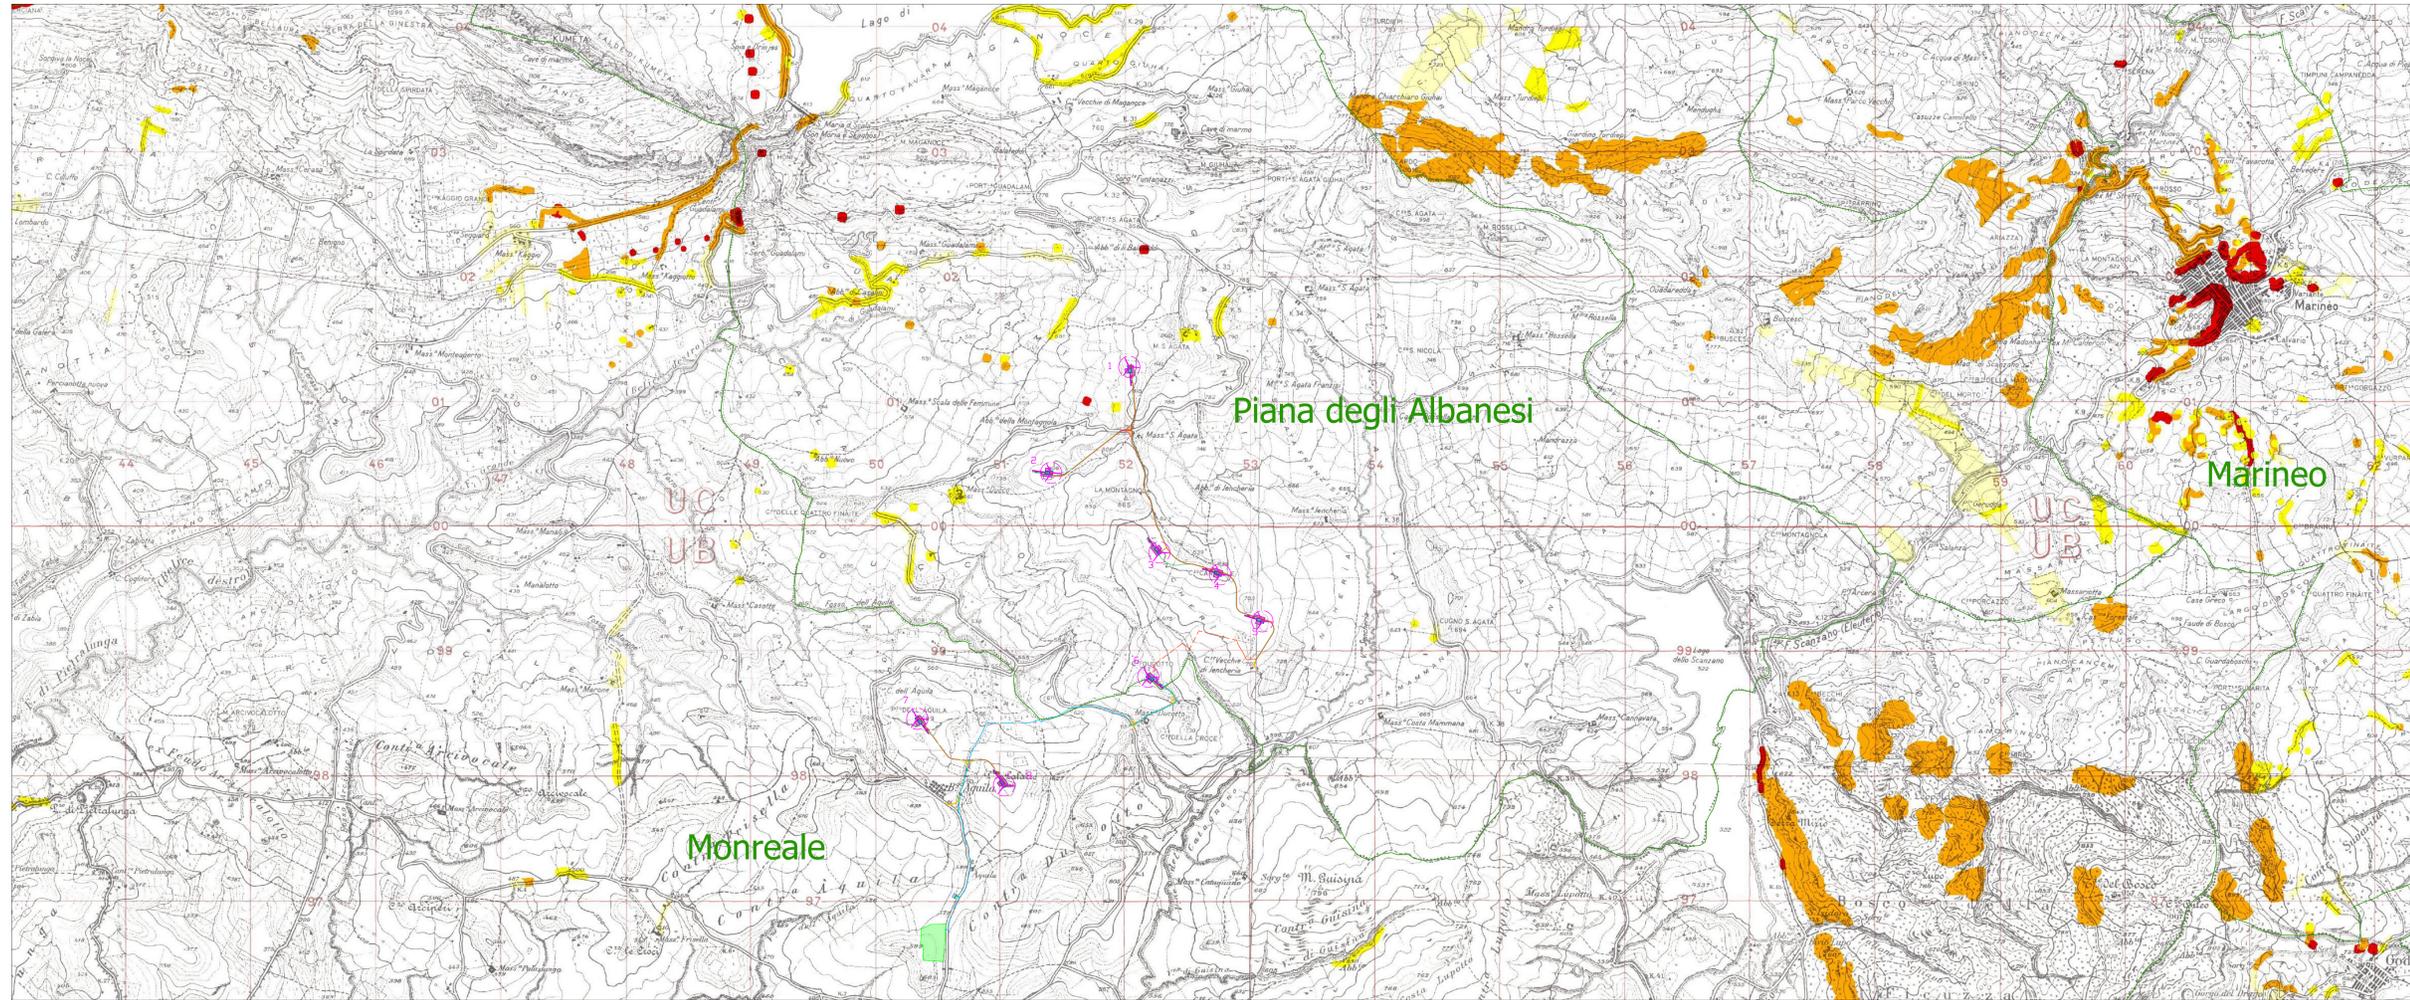

- PAI**
- Pericolosità geomorfologica**
- Pericolo geomorfologico 1
  - Pericolo geomorfologico 2
  - Pericolo geomorfologico 3
  - Pericolo geomorfologico 4
- Rischio geomorfologico**
- Rischio geomorfologico 1
  - Rischio geomorfologico 2
  - Rischio geomorfologico 3
  - Rischio geomorfologico 4