Oleodotti

DEMOLIZIONE BARACCA

DEMOLIZIONE POLLAIO

DEMOLIZIONE SERRA

DEMOLIZIONE DEPOSITO

DEMOLIZIONE PARAPETTO ESISTENTE L= 81.00m

Piazzola di emergenza di interscambio

Piazzola di emergenza di interscambio L=21.17

Riempimento in orizzontale sul lato di monte

Muro di sottoscarpa L=22.38m

Tratto di adeguamento in sede L=55.81m

Nuovo manufatto di attraversamento su torrente Ciliegia - L= 14.90m

DEMOLIZIONE PARAPETTO ESISTENTE L= 9.00m

DEMOLIZIONE PONTE ESISTENTE

Muro di sponda da mantenere

Demolizione manufatto esistente

INIZIO INTERVENTO Km=0+000.00

FINE INTERVENTO COLLEGAMENTO AREA CANTIERE Km=0+280.714

Gabbioni L=34.00m

Muro di sottoscarpa L=27.12m

Gabbioni L=36.50m

DEMOLIZIONE SERRA

Km=0+269.39

Legenda:

- Demolizione manufatto di attraversamento esistente
- Scarifica pavimentazione esistente Sup= 318.00mq
- Demolizione parapetto esistente L tot.= 86.00m

PONTE RIO CILIEGIO ESISTENTE
Prospetto lato monte - Scala 1:100

STATO DI FATTO

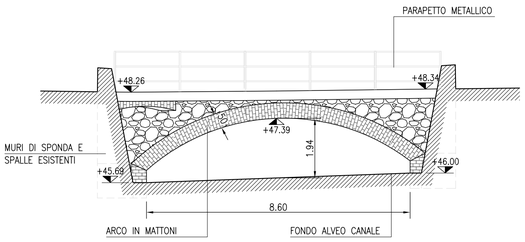

FASE DI DEMOLIZIONE

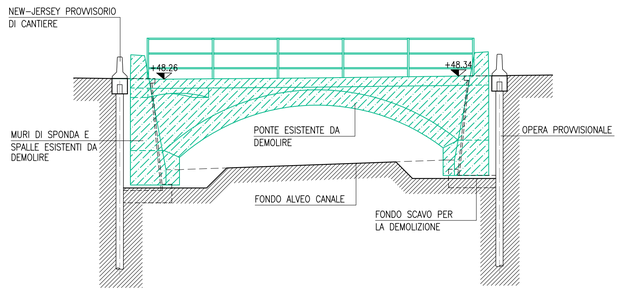

COMMITTENTE:

RFI RETE FERROVIARIA ITALIANA
GRUPPO FERROVIE DELLO STATO ITALIANE

ALTA SORVEGLIANZA:

ITALFERR
GRUPPO FERROVIE DELLO STATO ITALIANE

GENERAL CONTRACTOR:

Consorzio Collegamenti Integrati Veloci

INFRASTRUTTURE FERROVIARIE STRATEGICHE DEFINITE DALLA LEGGE OBIETTIVO N.443/01

TRATTA A.V./A.C. TERZO VALICO DEI GIOVI
PROGETTO ESECUTIVO

NUOVA VIABILITA' DI ACCESSO AL CANTIERE Pk 1+180
Demolizioni
Planimetria

GENERAL CONTRACTOR	DIRETTORE LAVORI	SCALA:
Consorzio Cociv Ing. G. Guagnozzi		1:500

COMMESSA	LOTTO	FASE	ENTE	TIPO DOC.	OPERA/DISCIPLINA	PROGR.	REV.
I G 5 1	0 1	E	C V	P 8	N V 0 5 0 0	0 0 6	B

PROGETTAZIONE

Rev.	Descrizione emissione	Redatto	Data	Verificato	Data	Progettista Integratore	Data	IL PROGETTISTA
A00	Prima emissione	Errevia	23/05/2012	Ing. F. Colla	29/05/2012	E. Pagani	31/05/2012	PROGETTISTA
B00	Revisione a seguito istruttoria IG5101E11ISNV0500001A del 31.07.2012	Errevia	11/10/2012	Ing. F. Colla	12/10/2012	E. Pagani	15/10/2012	

n. Elab.

Nome File: IG51-01-E-CV-P8-NV05-00-006-B00

CUP: F81H92000000008

Scala di plot: 1: