



Committente:

Alba Wind Srl

Alba Wind Srl
Via Sardegna, 40
00187 Roma
P.IVA/C.F. 16277231003

Titolo del Progetto:

Parco Eolico Alba Wind sito nel Comune di Piana degli Albanesi (PA) e Monreale (PA)

Documento:

Impianto di terra aerogeneratori

N° Documento:

IT-VesALB-BFP-EW-DW-006

Scala:

Progettista:




Tecnico
ing. Danilo POMPONIO

Collaborazioni
ing. Milena MIGLIONICO
ing. Giulia CARELLA
ing. Tommaso MANCINI
ing. Margherita DEBERNARDIS
ing. Fabio MASTROSERIO
ing. Martino LAPENNA
ing. Nunzia ZECCHILLO
ing. Miriam MATARRESE
ing. Roberta ALBANESE
ing. Mariano MARSEGLIA
ing. Giuseppe Federico ZINGARELLI
ing. Dionisio STAFFIERI


Responsabile commessa
ing. Danilo POMPONIO

REV	DATA	DESCRIZIONE	DISEGNATO	CONTROLLATO	APPROVATO
00	13/09/2022	Emissione	Lapenna	Mancini	Pomponio
01					
02					
03					
04					
05					

VISTA IN PIANTA

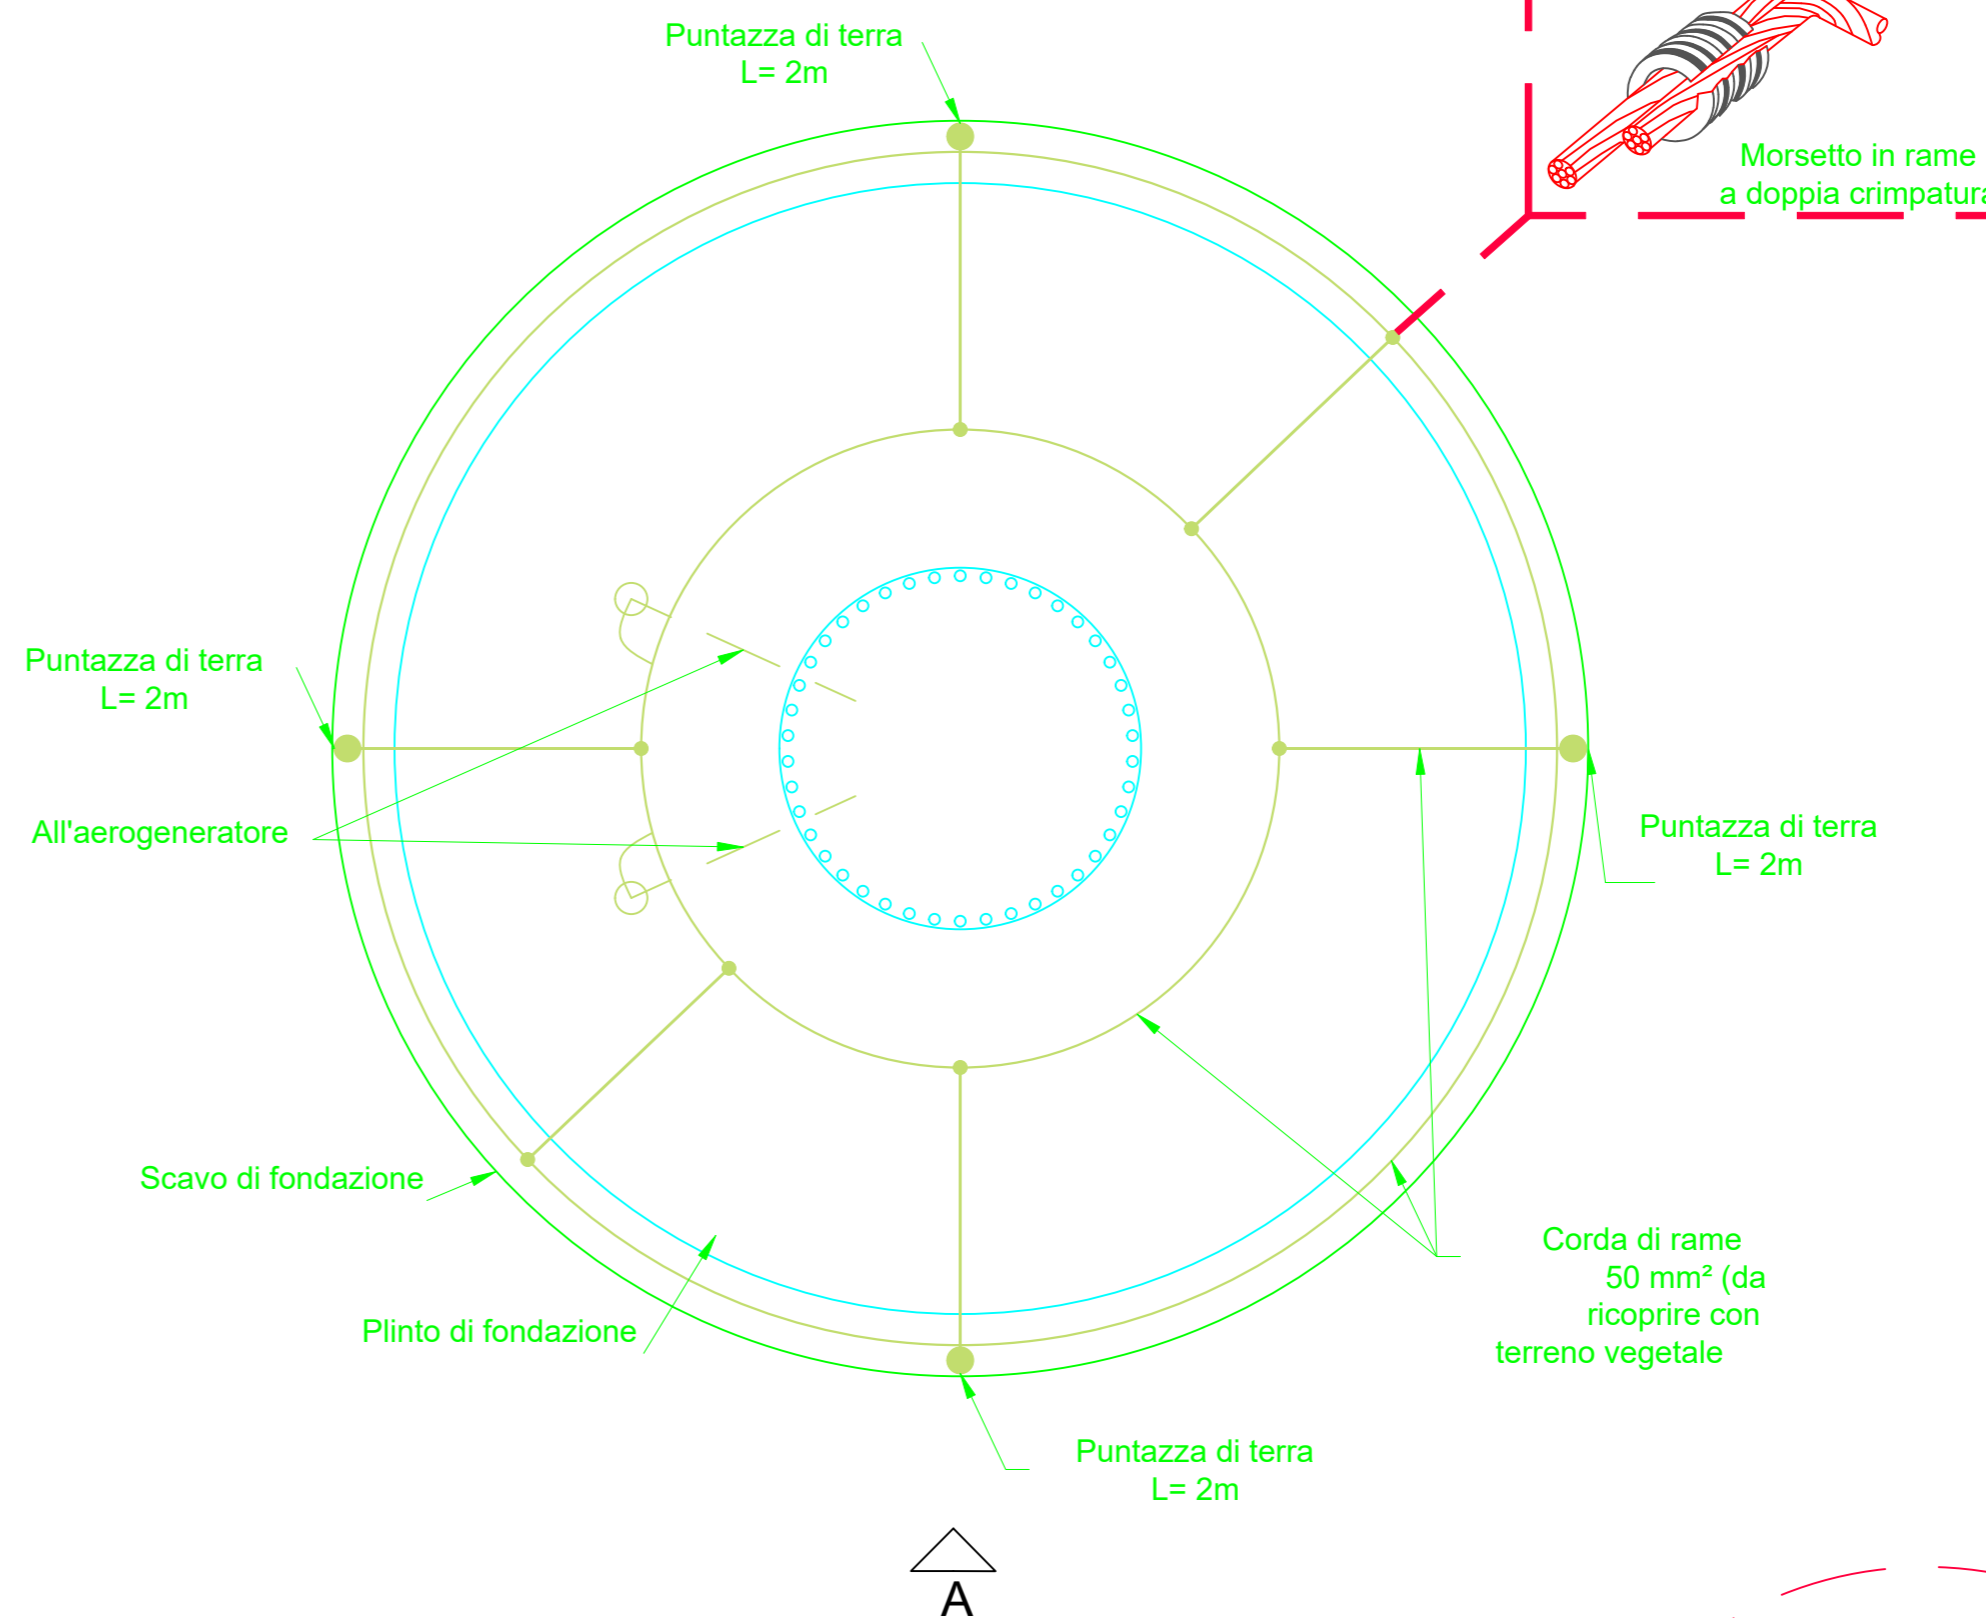

PROSPETTO "A"

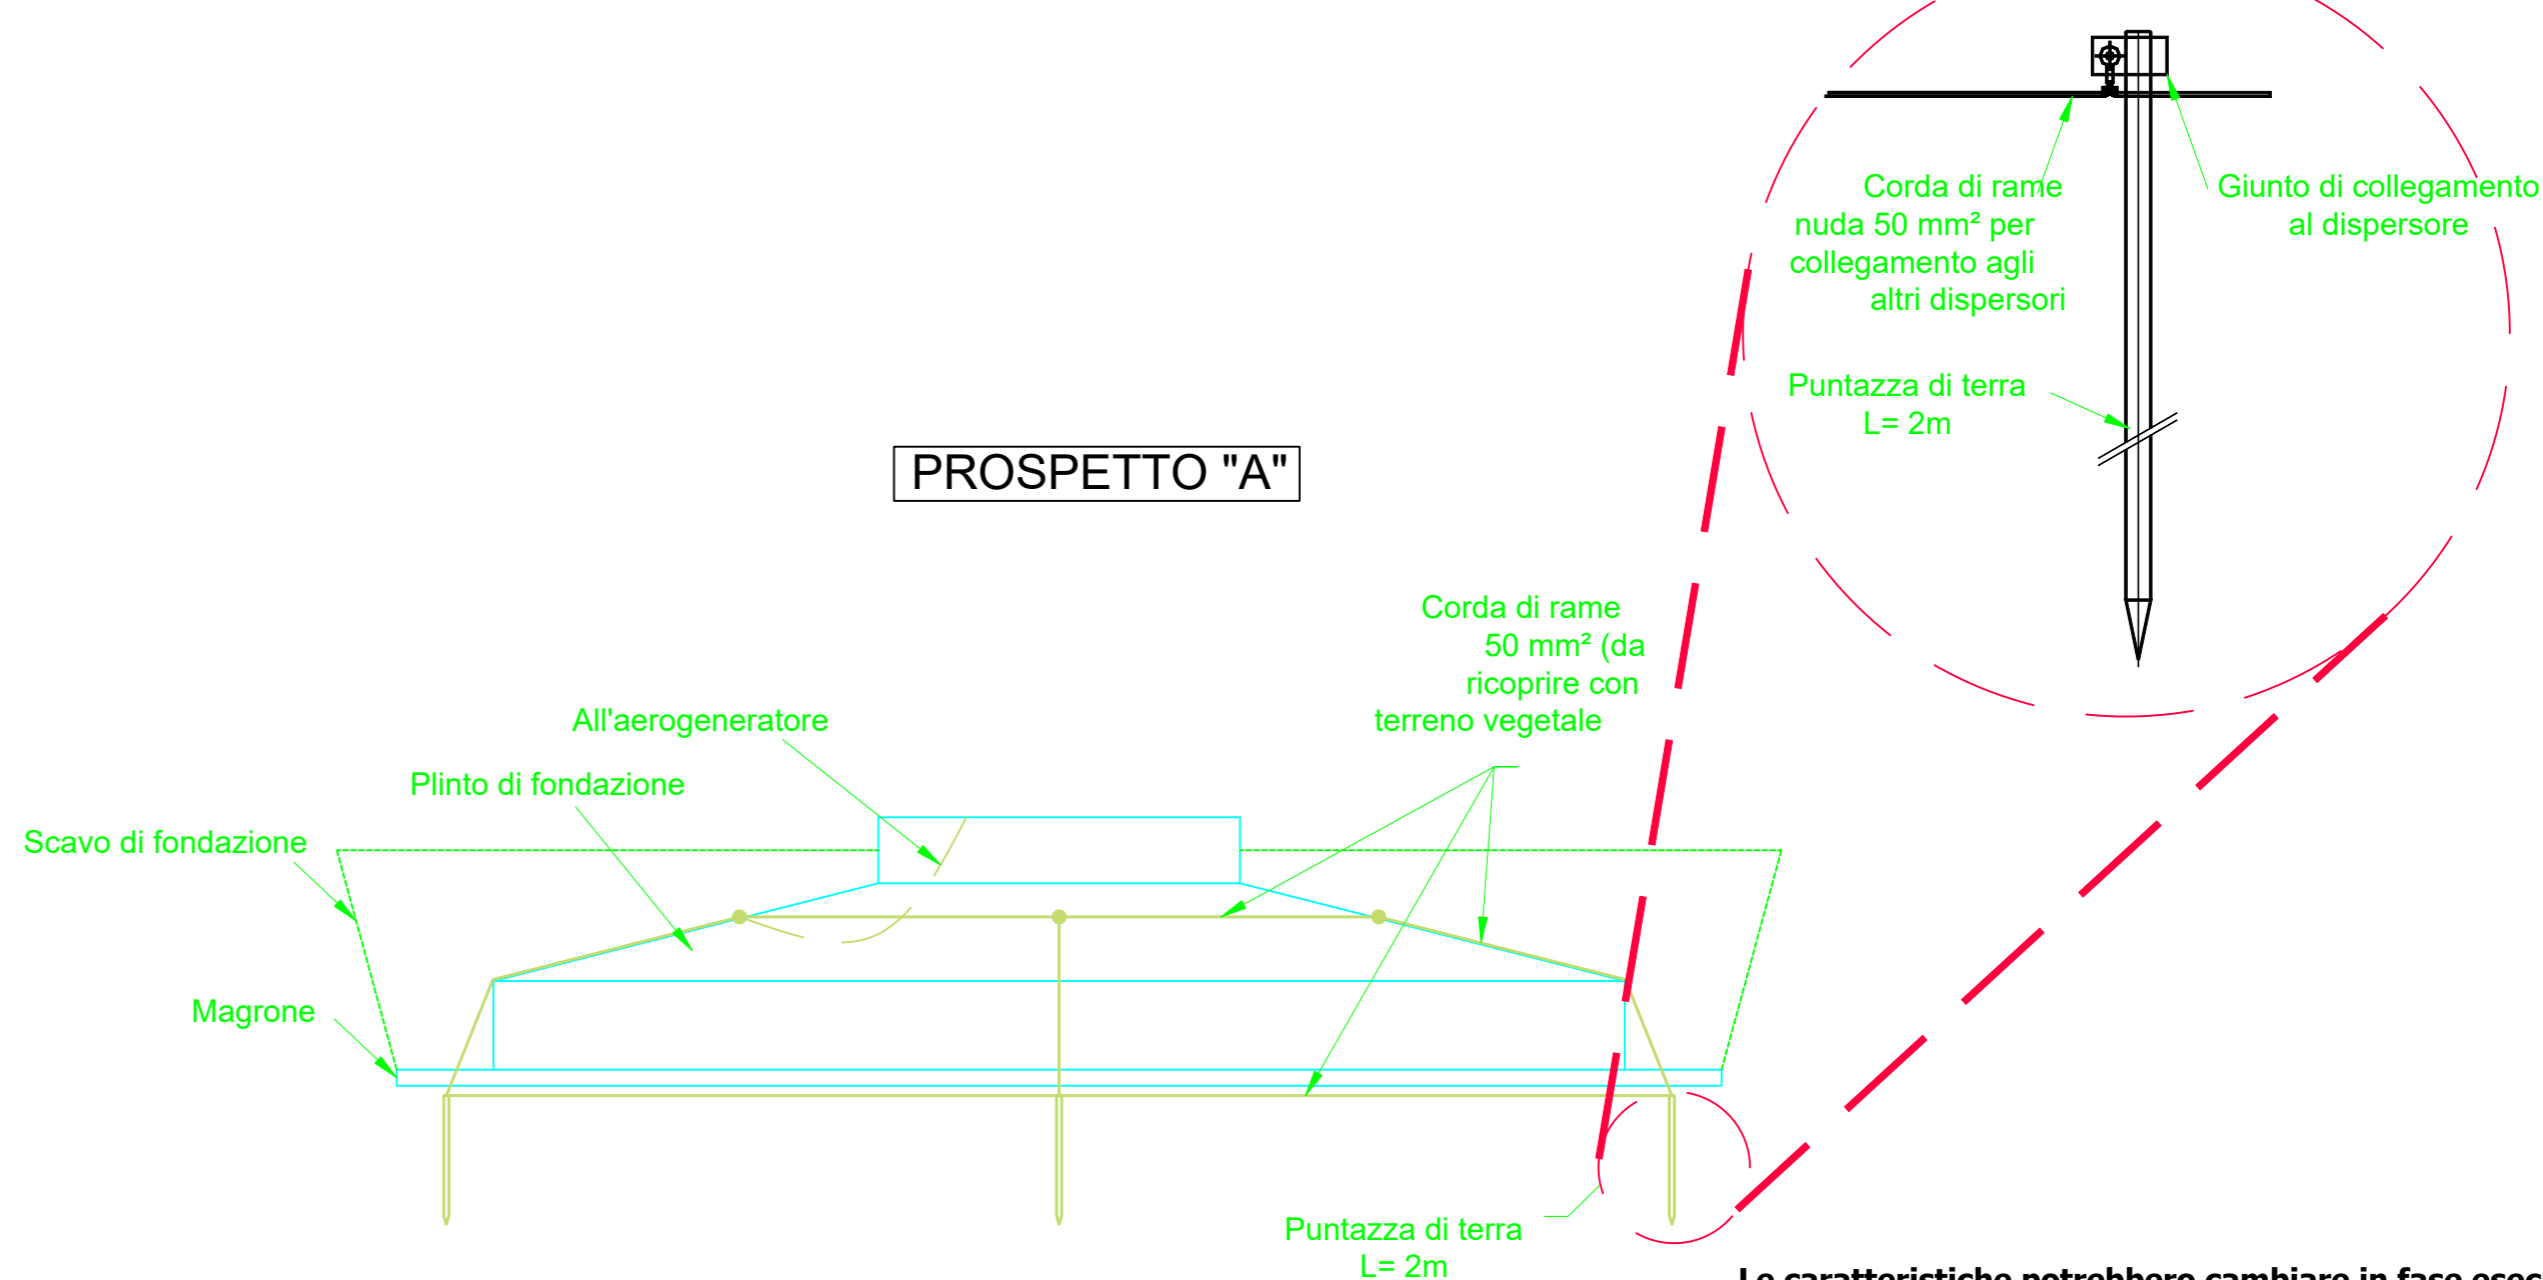

Le caratteristiche potrebbero cambiare in fase esecutiva