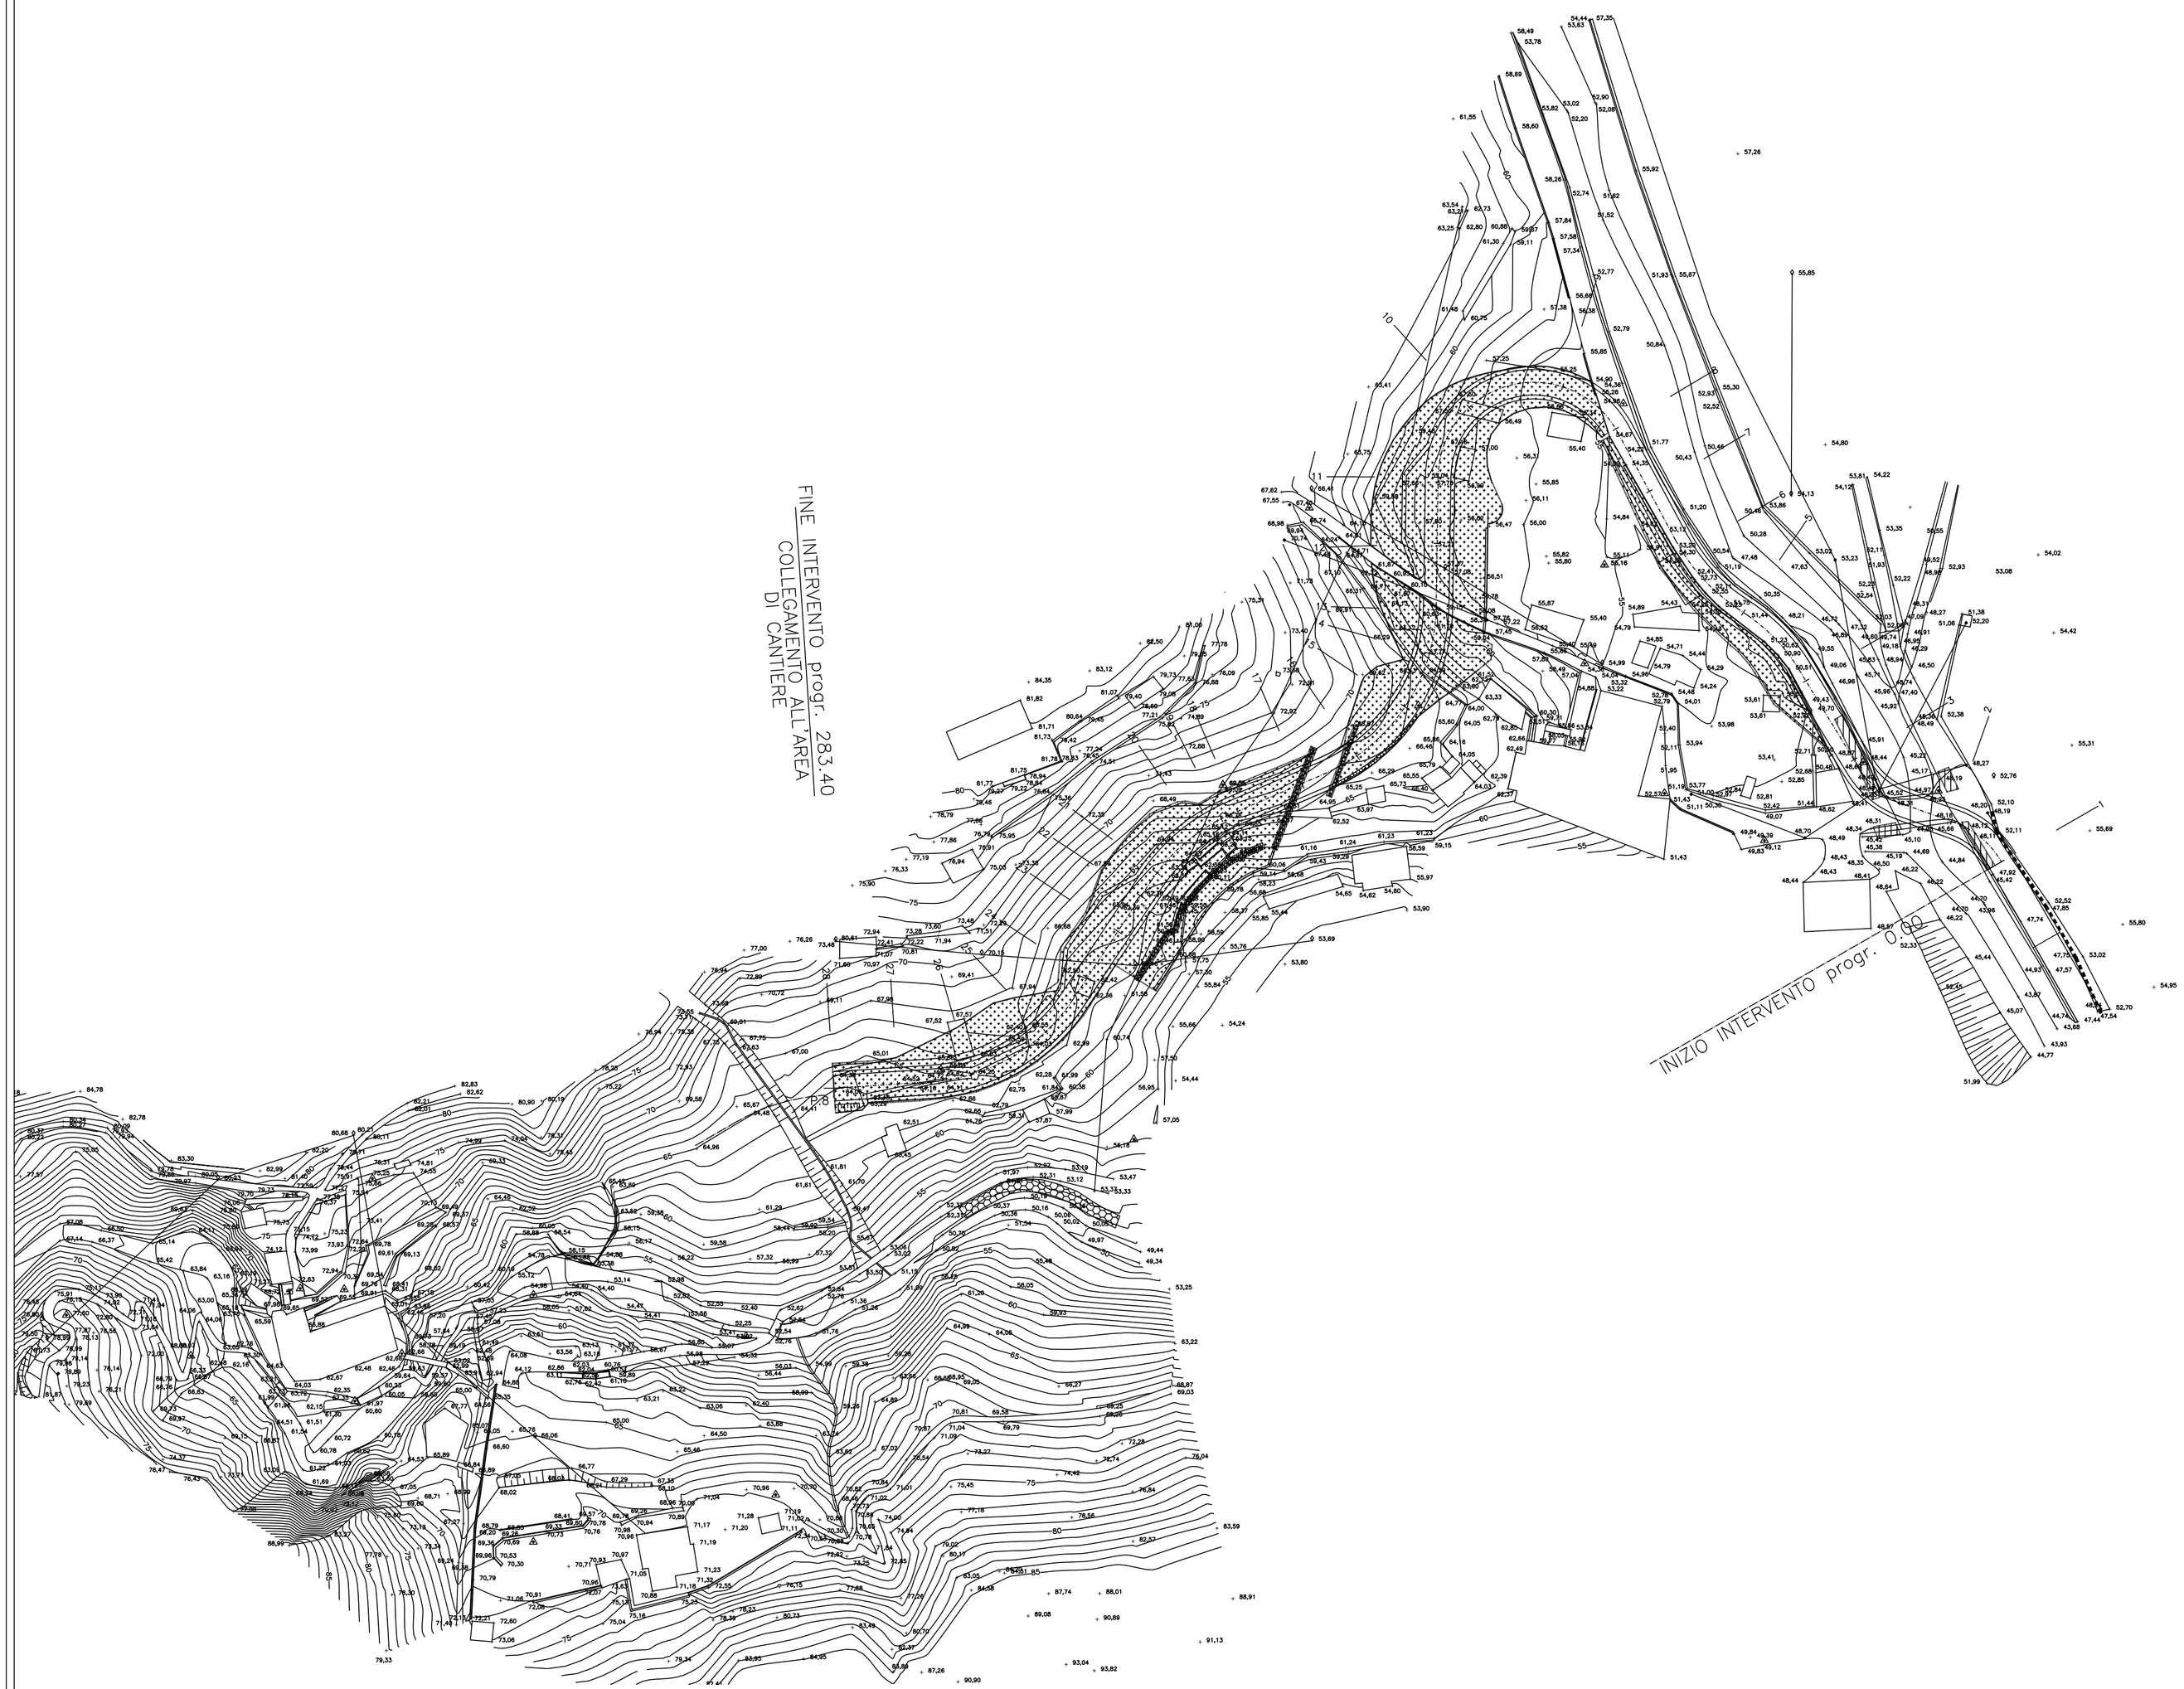

TABELLA SUPERFICI DA BONIFICARE

	Bonifica superficiale	mq. 2865
	Bonifica fino a 3 m	mq. 2180
	Bonifica fino a 5 m	mq.
	Bonifica fino a 7 m	mq. 115

ASSE STRADA

CIGLIO CARREGGIATA

COMMITTENTE:

RFI RETE FERROVIARIA ITALIANA
GRUPPO FERROVIE DELLO STATO ITALIANE

ALTA SORVEGLIANZA:

ITALFERR
GRUPPO FERROVIE DELLO STATO ITALIANE

GENERAL CONTRACTOR:

COCIV
Consorzio Collegamenti Integrati Veloci

INFRASTRUTTURE FERROVIARIE STRATEGICHE DEFINITE DALLA LEGGE OBIETTIVO N.443/01

TRATTA A.V./A.C. TERZO VALICO DEI GIOVI
PROGETTO ESECUTIVO

Nuova Viabilità di Accesso al Cantiere Pk 1+180
Planimetria per interventi di bonifica degli ordigni bellici

GENERAL CONTRACTOR	DIRETTORE LAVORI	SCALA:
Consorzio **Cociv** Ing. G. Guagnozzi FIRMA.jpg		1 : 1000

COMMESSA	LOTTO	FASE	ENTE	TIPO DOC.	OPERA/DISCIPLINA	PROGR.	REV.
IG51	01	E	CV	P8	NV0501	001	A

PROGETTAZIONE

Rev.	Descrizione emissione	Redatto	Data	Verificato	Data	Progettista Integratore	Data	IL PROGETTISTA
A00	Prima Emissione	COCIV	23/05/2012	COCIV	29/05/2012	E. Pagani	31/05/2012	L:\SOO_INTEGRAZIONE SPECIALISTICHE.TIF

n. Elab.

Nome File: IG51-01-E-CV-P8-NV-05-01-001-A00

CUP: F81H92000000008

Scala di plot: 1: