
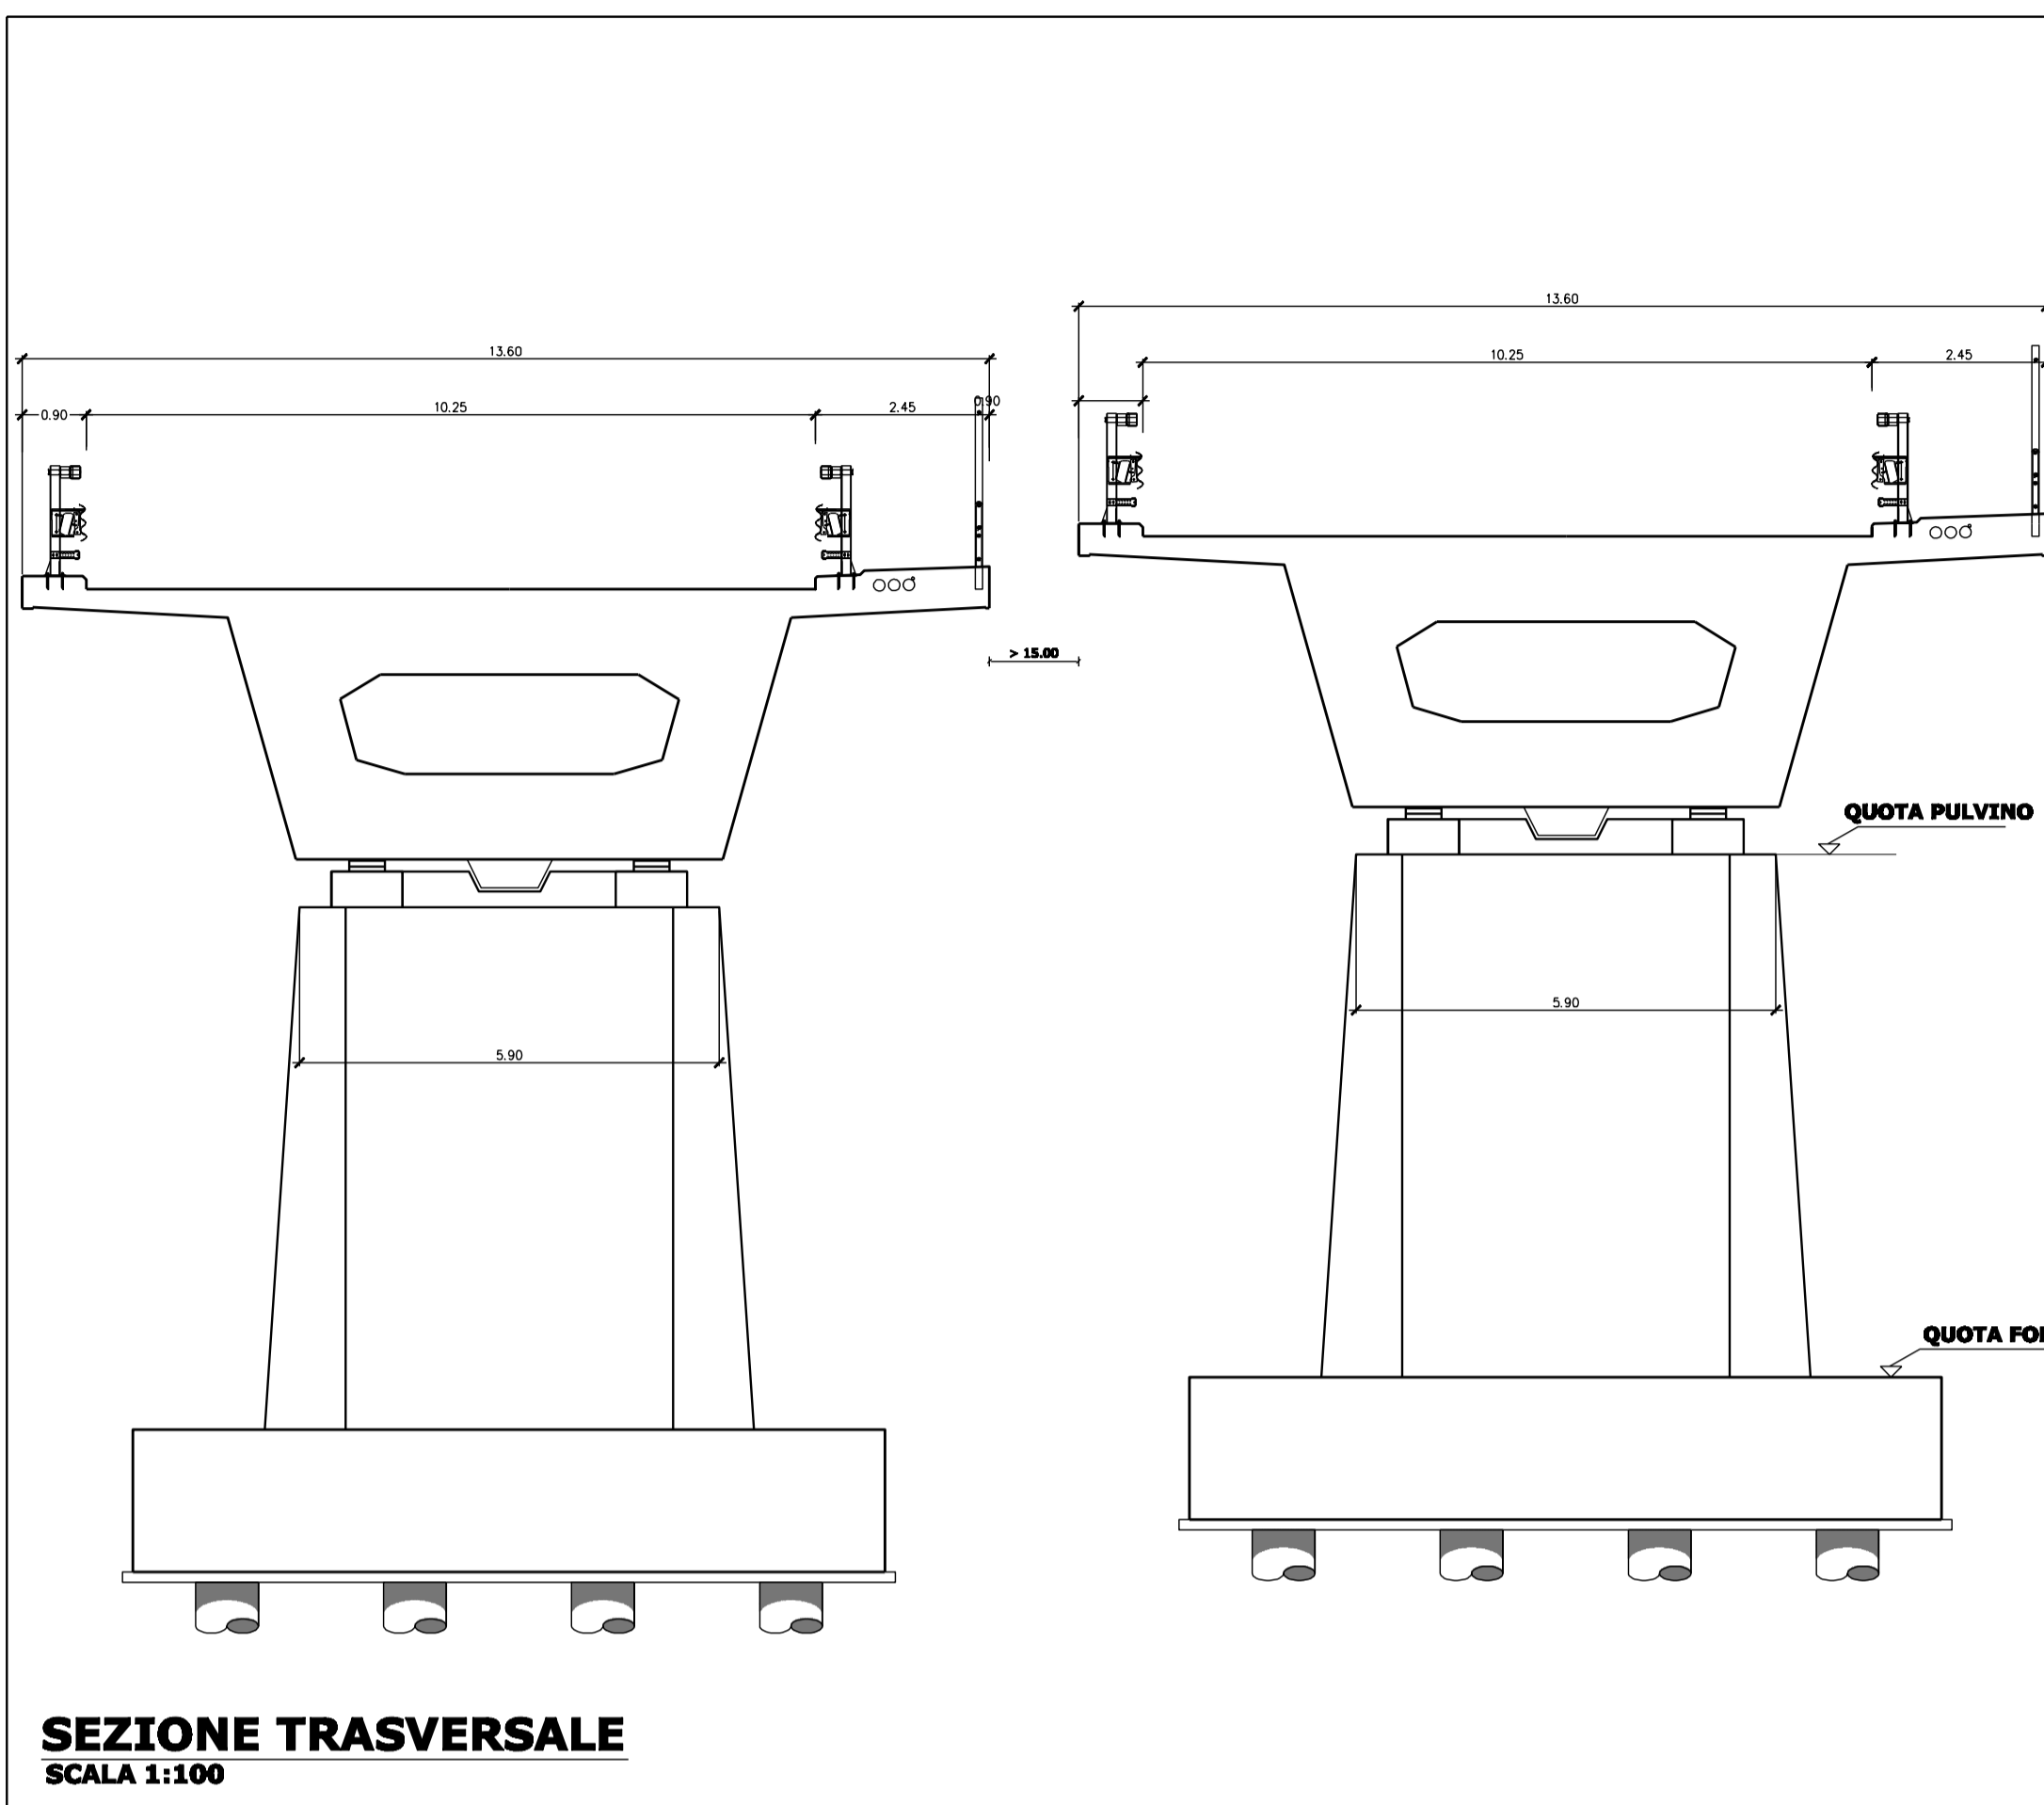



**VIADOTTO N°20 "FICUZZA"**  
C.a.p. a conci

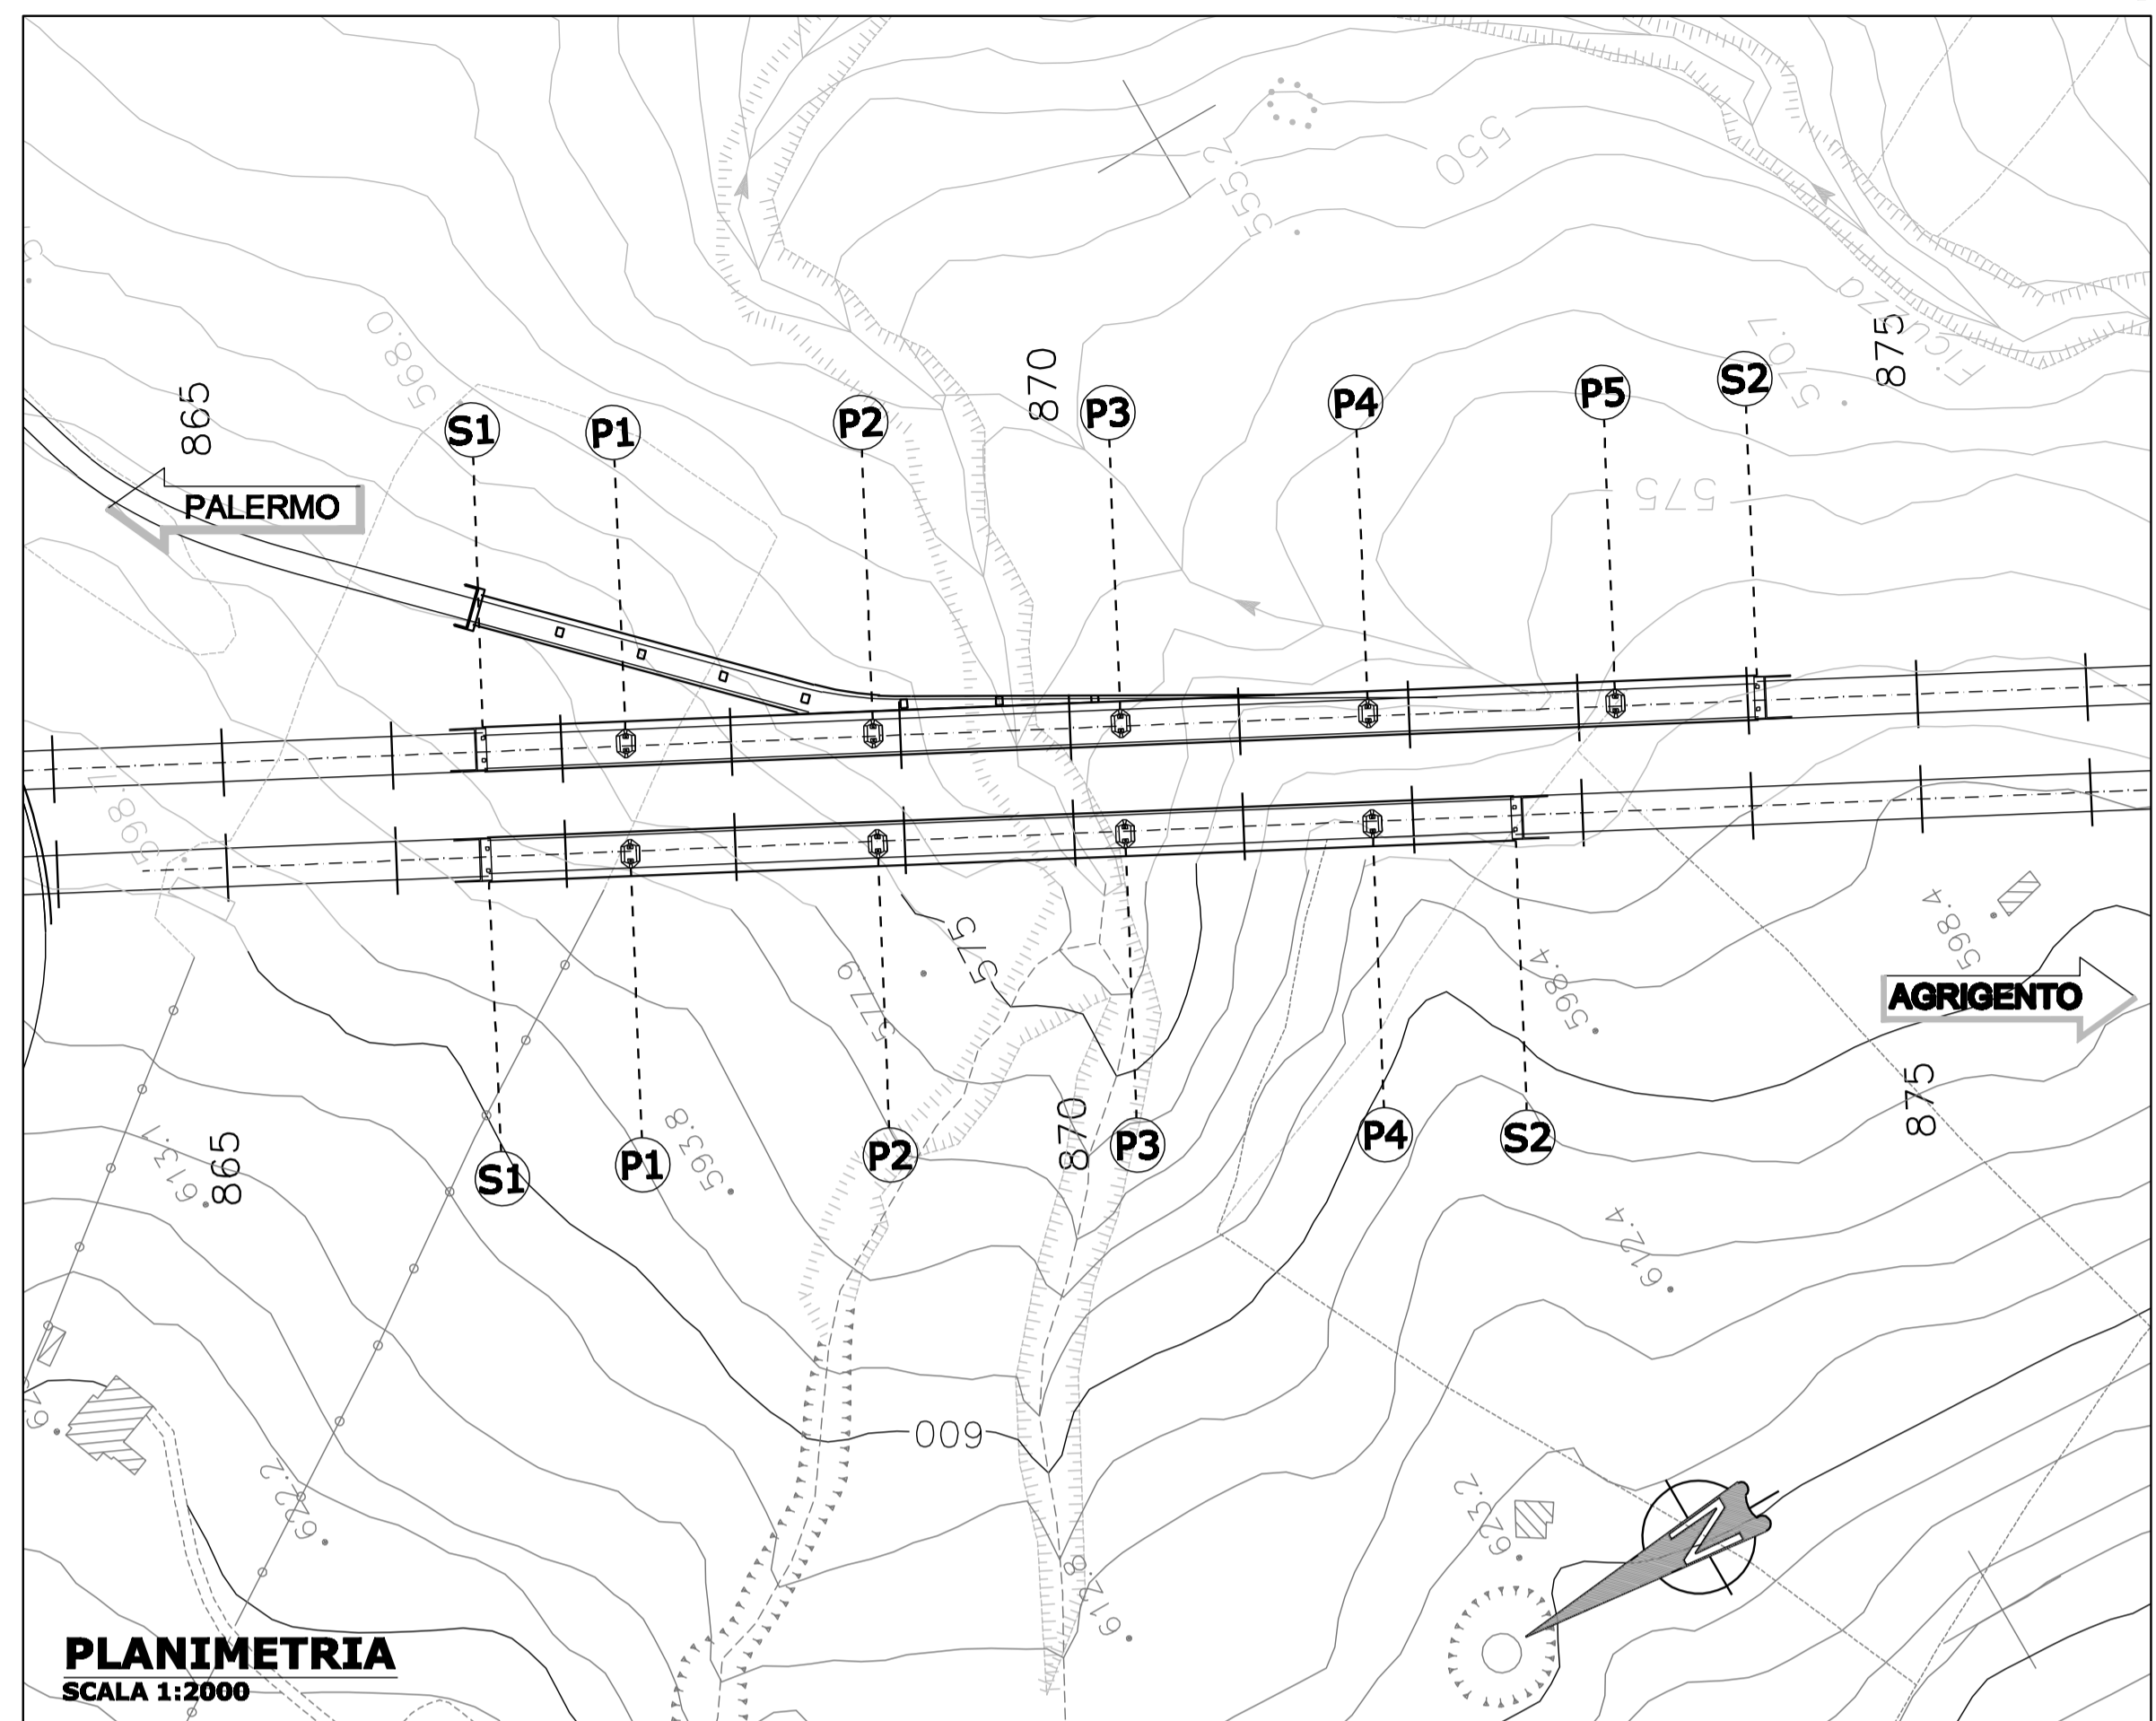

**ELABORATI CORRELATI**

P00\_V100\_STR\_DT03  
P00\_V100\_STR\_DT04  
P00\_V100\_STR\_DT05

**SCHEMA DEGLI APPOGGI**

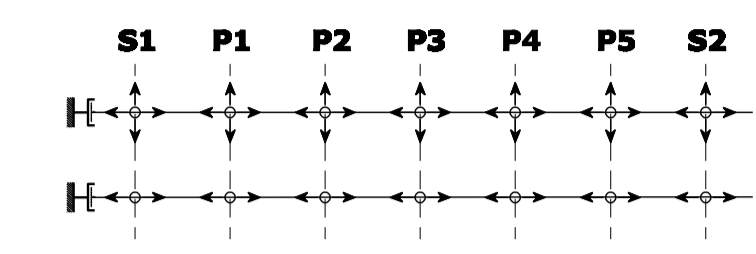

**LEGENDA VINCOLI**

- APPOGGIO FISSO
- ◀○▶ APPOGGIO UNIDIREZIONALE
- ◀○▶ APPOGGIO BIDIREZIONALE
- ⊥ DISPOSITIVO AUSILIARIO A COMPORTAMENTO VISCOSO

**PLANIMETRIA**  
SCALA 1:2000

**SEZIONE TRASVERSALE**  
SCALA 1:100



**ITINERARIO**  
**PALERMO – AGRIGENTO (SS121–SS189)**  
AMMODERNAMENTO DEL TRATTO PALERMO–LERCARA


**PROGETTO PRELIMINARE / STUDIO DI IMPATTO AMBIENTALE**

GRUPPO DI PROGETTAZIONE ANAS RESPONSABILE DI PROGETTO Dott. Ing. Fabrizio Arciuli	PROGETTISTA: Dott. Ing. M. Averardi Ordine Ing. di Roma n. 8770 Dott. Ing. A. Valente Ordine Ing. di Roma n. 20739
RESPONSABILI TECNICI Geom. Michele Pacelli Dott. Ing. Giampiero Liberati Dott. Ing. Fulvio Soccodato Dott. Ing. Giuseppe Imbraguglio Dott. Geol. Flavio Capozucco Dott. Arch. Barbara Bianchini Dott. Ing. Francesco Betzi Dott. Ing. Pierluigi Fabbro Dott. Arch. Roberto Roggi	ASSISTENZA ALLA PROGETTAZIONE: Ing. F. Nigrelli – Coordinatore Ing. F. Amico Ing. D. Anello Ing. G. Boker Ing. G. Bonincontro Ing. F. Busiacchi Ing. V. Conzani Ing. M. Chubb Arch. P. Coniglio Prof. Ing. G. Giambanco Arch. F. Giambono Arch. F. Giangreco Arch. G. Graziani Ing. M. Hawley Ing. R. Kimber

VISTO: IL RESP. DEL PROCEDIMENTO Dott. Ing. Massimiliano Fidenzi	DATA PROTOCOLLO
---	--------------------

**QUADRO DI RIFERIMENTO PROGETTUALE**  
OPERE D'ARTE MAGGIORI – PONTI E VIADOTTI  
**VIADOTTO 20 "FICUZZA"**  
PIANTE, PROSPETTO E SEZIONI


CODICE PROGETTO FILE	P00_IA21_STR_DI19_A.DWG	REVISIONE	FOGLIO	SCALA:
L0410A P 0301	CODICE ELAB. P00IA21STRDI19	A	01 01	VARIE
C				
B				
A	EMISSIONE	30/05/07	ARCIULI	VALENTE
REV.	DESCRIZIONE	DATA	REDATTO	VERIFICATO

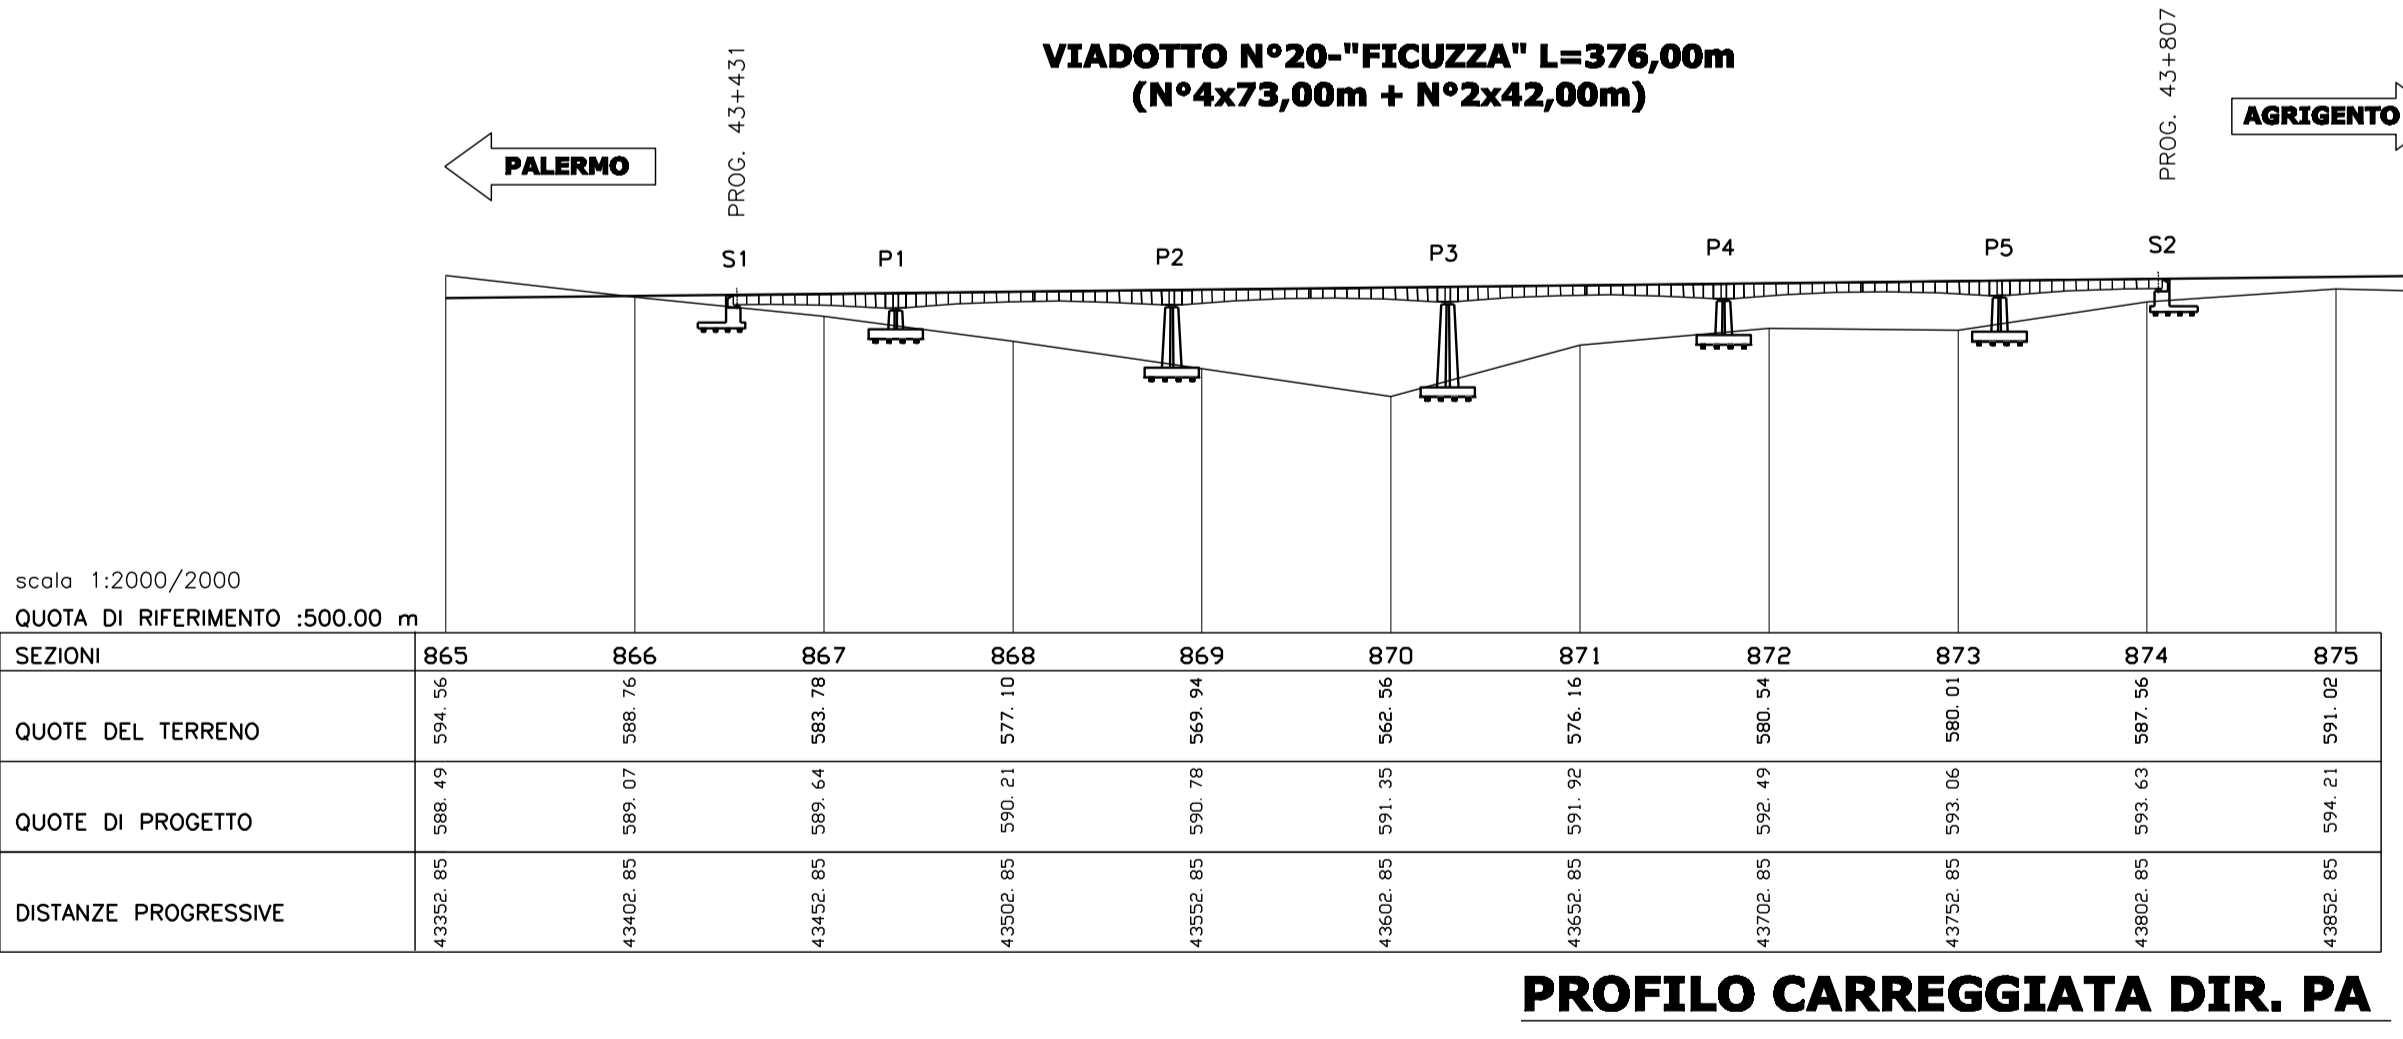

**PROFILO CARREGGIATA DIR. PA**

**CARREGGIATA DIR. PA**

PILA	Q. PROG.	Q. FOND.	Q. PULV.	H
S1	589,38	582,08	586,08	4
P1	589,86	580,30	585,30	5
P2	590,70	570,14	586,14	16
P3	591,53	564,97	586,97	22
P4	592,37	578,81	587,81	9
P5	593,20	579,64	588,64	9
S2	593,68	586,37	590,37	4

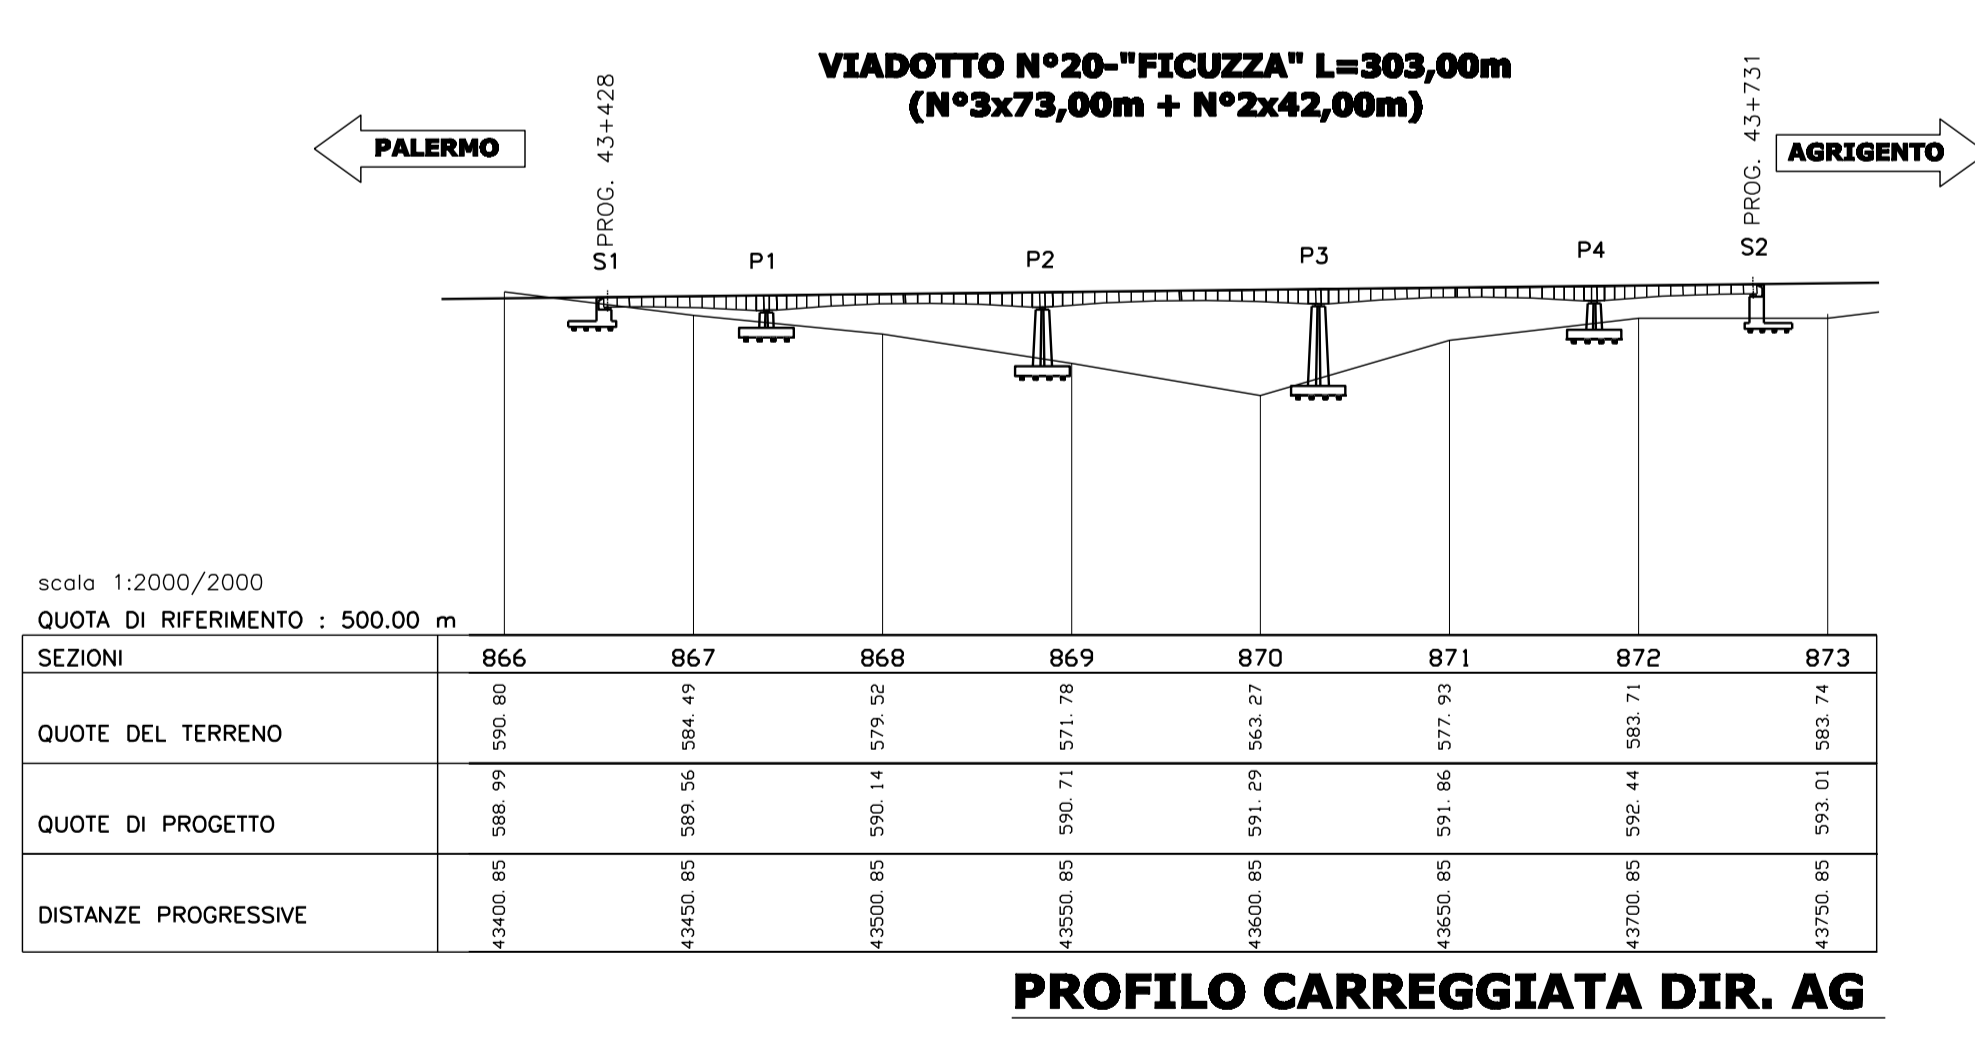

**PROFILO CARREGGIATA DIR. AG**

**CARREGGIATA DIR. AG**

PILA	Q. PROG.	Q. FOND.	Q. PULV.	H
S1	589,30	583,25	587,25	4
P1	589,78	582,37	586,37	4
P2	590,62	575,21	590,21	15
P3	591,46	572,05	593,05	21
P4	592,30	584,89	591,89	7
S2	593,78	588,73	592,73	7