




Area di progetto su carta del Paesaggio Agrario PTPR 6

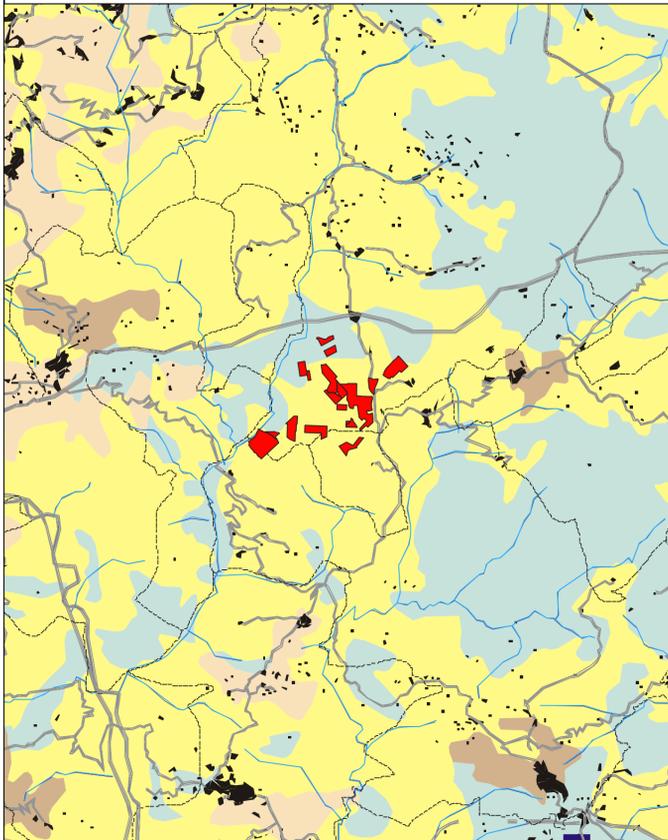

Area di progetto su Carta dei centri e nuclei storici PTPR 8

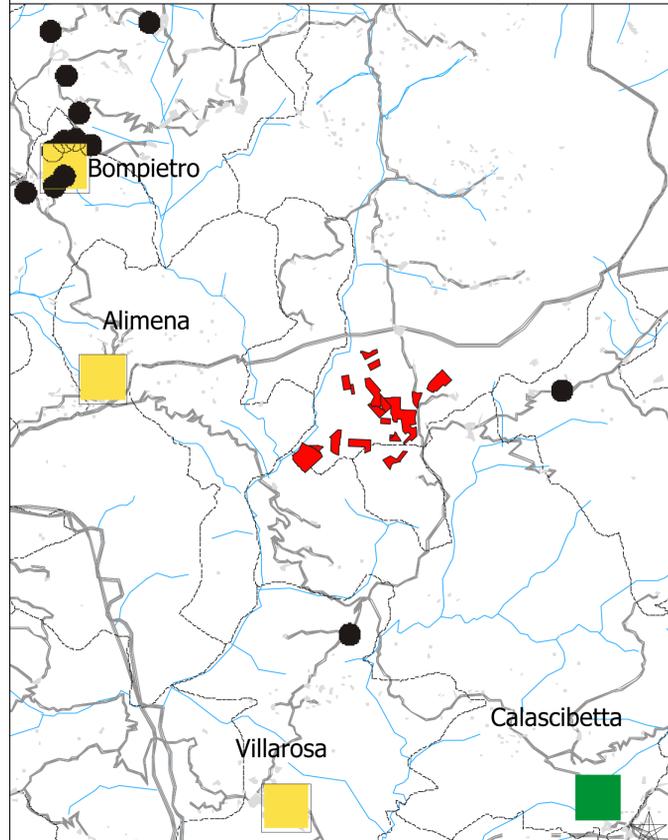

Area di progetto su Carta dei beni isolati PTPR 9

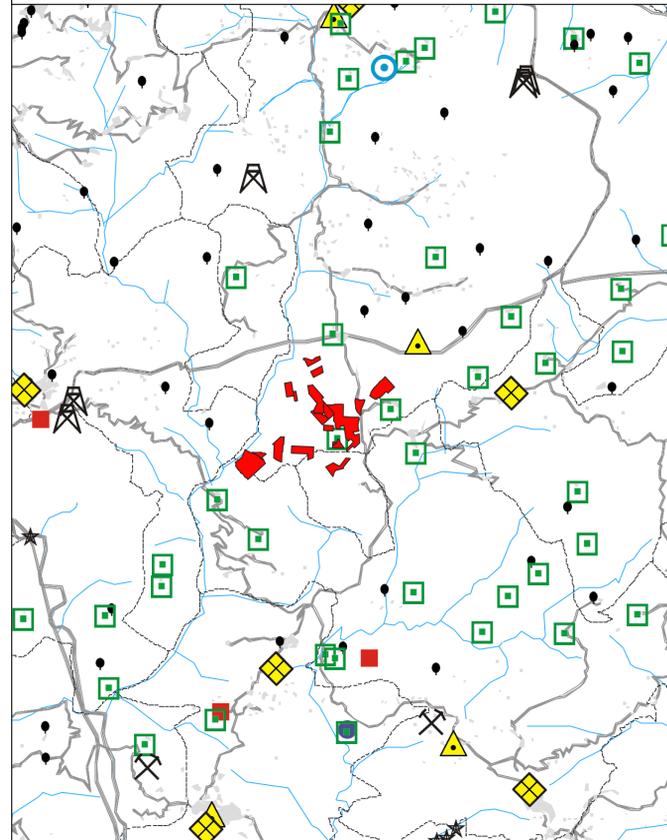

Legenda carta del paesaggio agrario

- Paesaggio dell'agrumeto
- Paesaggio dei mosaici culturali
- Paesaggio delle colture arboree
- Paesaggio delle colture erbacee
- Paesaggio dei seminativi arborati
- Paesaggio delle colture in serra
- Paesaggio del vigneto
- Aree boscate, macchie arbustive e praterie, aree con vegetazione ridotta o assente


Legenda carta dei centri e nuclei storici

- ORIGINE DEI CENTRI
- antica
  - medievale
  - "di nuova fondazione"
  - della ricostruzione del Val di Noto post 1693
  - centri storici
  - nuclei storici
  - nuclei storici generatori di centri complessi
  - nuclei storici a funzionalità specifica
  - centri storici abbandonati

Legenda carta dei beni isolati

- A1 - Torri
- A2 - Bastioni, castelli, fortificazioni, etc.
- A3 - Capitanerie, carceri, caserme, stazioni dei carabinieri, etc.
- B1 - Abbazie, conventi, eremi, monasteri, santuari, etc.
- B2 - Cappella, chiese
- B3 - Cimiteri, ossari
- C1 - Palazzi, ville, etc.
- D1 - Aziende, bagli, casali, fattorie, masserie, etc.
- D10 - Acciaierie, cantieri navali, cartiere, centrali elettriche, manifatture tabacchi, officine, etc.
- D2 - Case coloniche, frumentari, magazzini, stalle, etc.
- D3 - Cantine, oleifici, palmenti, stabilimenti enologici, trappeti
- D4 - Mulini
- D5 - Abbeveratoi, fontane, gebbie, macchine idriche, senie, etc.
- D6 - Tonnare
- D8 - Cave, miniere, solfate
- D9 - Calcare, fornaci, etc.
- E1 - Caricatori, porti, scali portuali
- E2 - Aeroporti
- E3 - Bagni e stabilim. termali
- E4 - Alberghi, colonie marine, fondaci, locande, rifugi, etc.
- E5 - Gasometri, istituti agrari, lazzaretti, macelli, ospedali, scuole, etc.
- E6 - Fanali, fari, lanterne, semafori, etc.
- D7 - Saline

Area di progetto su Carte PTPR 6, 8 e 9 sovrapposte

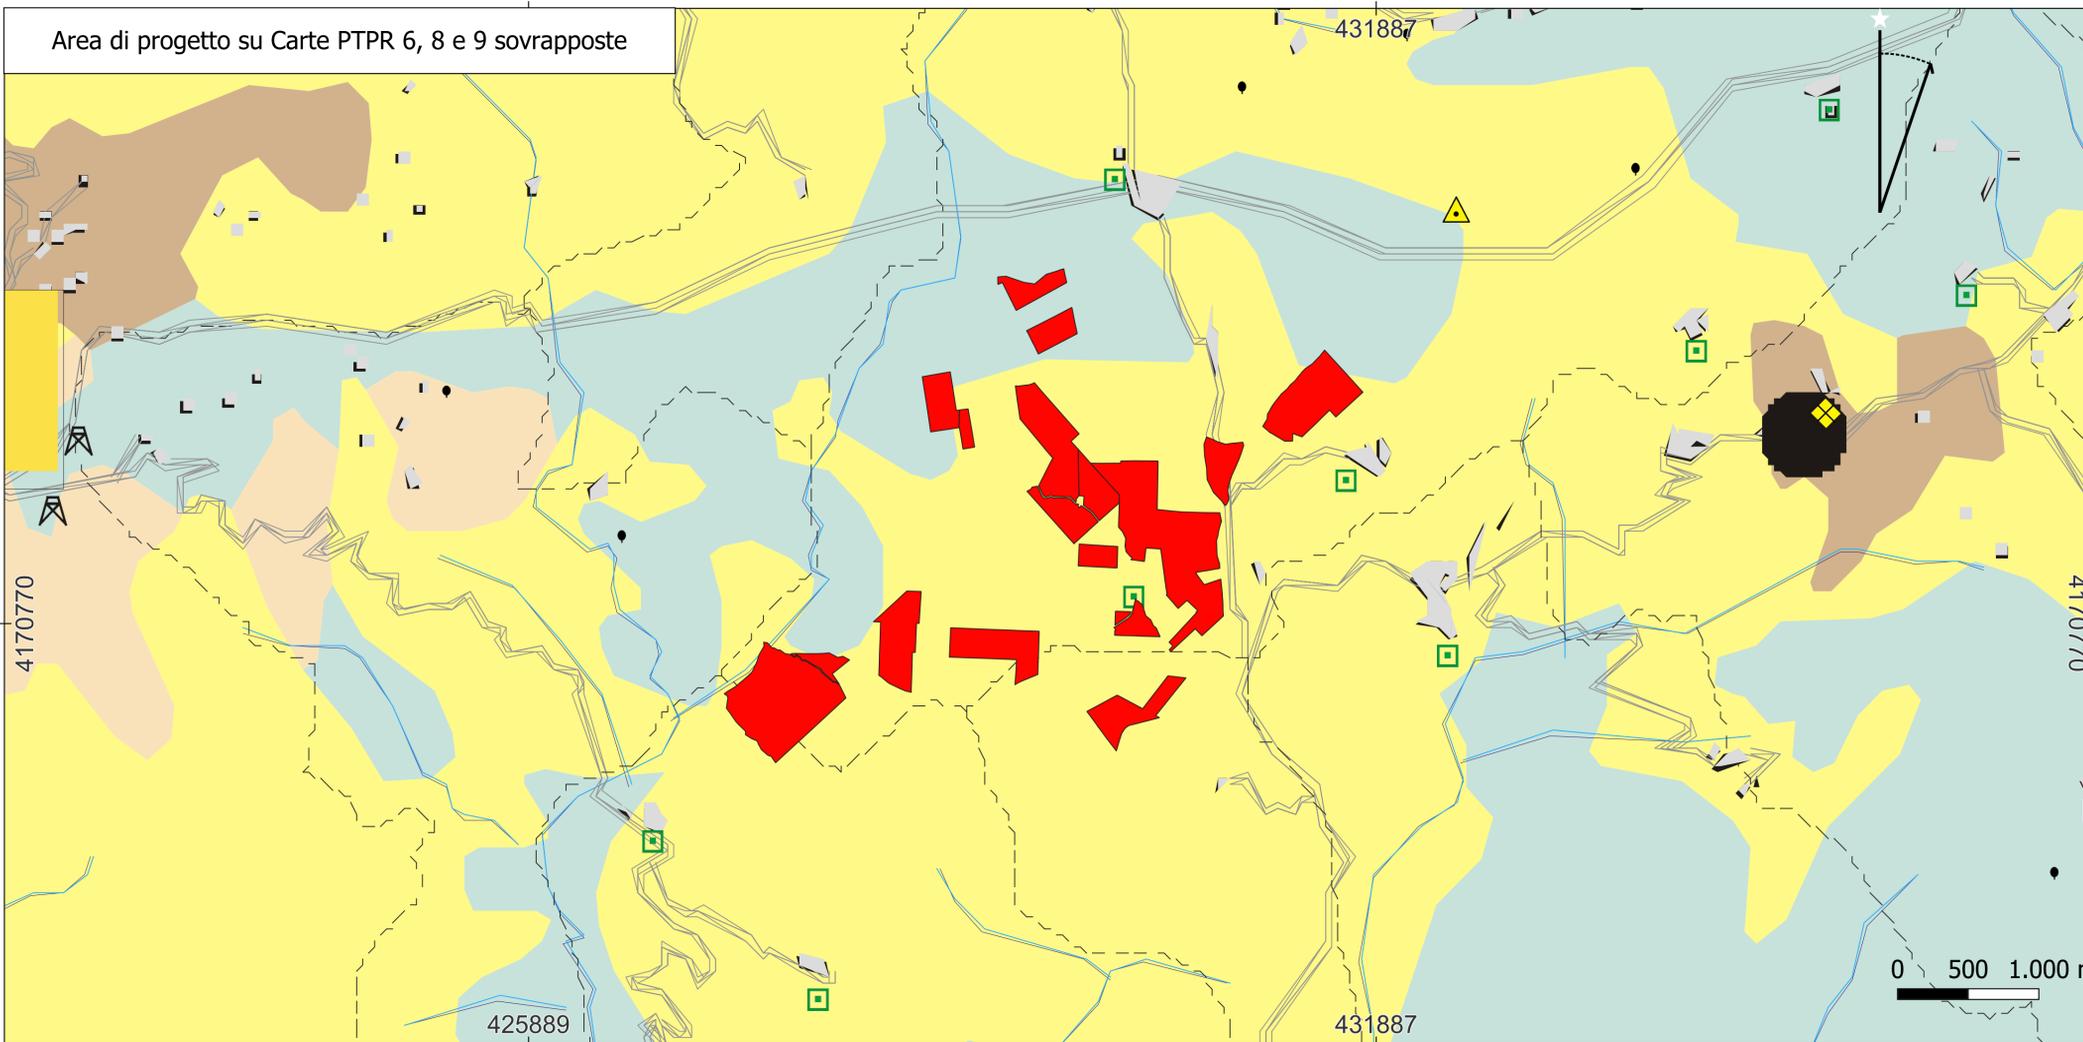

Alta Capital 12 S.r.l.  
Via Ettore De Sonnaz, 19  
10121 Torino (TO)  
P.Iva 12531540016  
PEC  
altacapital12.pec@maildoc.it

Progettista

**ID&A**  
Industrial Designers & Architects  
Industrial Designers and Architects S.r.l.  
via Cadore, 45  
20038 Seregno (MB)  
p.iva 07242770969  
PEC ideaplan@pec.it mail info@ideaplan.biz



Progetto per la realizzazione dell'Impianto agrivoltaico integrato ecocompatibile "Bordonaro" da 130 MWp, a Gangi 90024 (PA).

Studio di Impatto Ambientale

PTPR\_Tavole 6,8 e 9\_Beni Culturali

Revisione n.	data	aggiornamenti
1		
2		
3		

Elenco Elab.

**RS 06 SIA  
0039 A 0**

Redatto	28.10.2022	Anzalone		DATA 28.10.2022	Scala 1:25.000
Verificato	28.10.2022	Falzone			
Approvato	28.10.2022	Speciale			