




PIANTA a quota 0,00

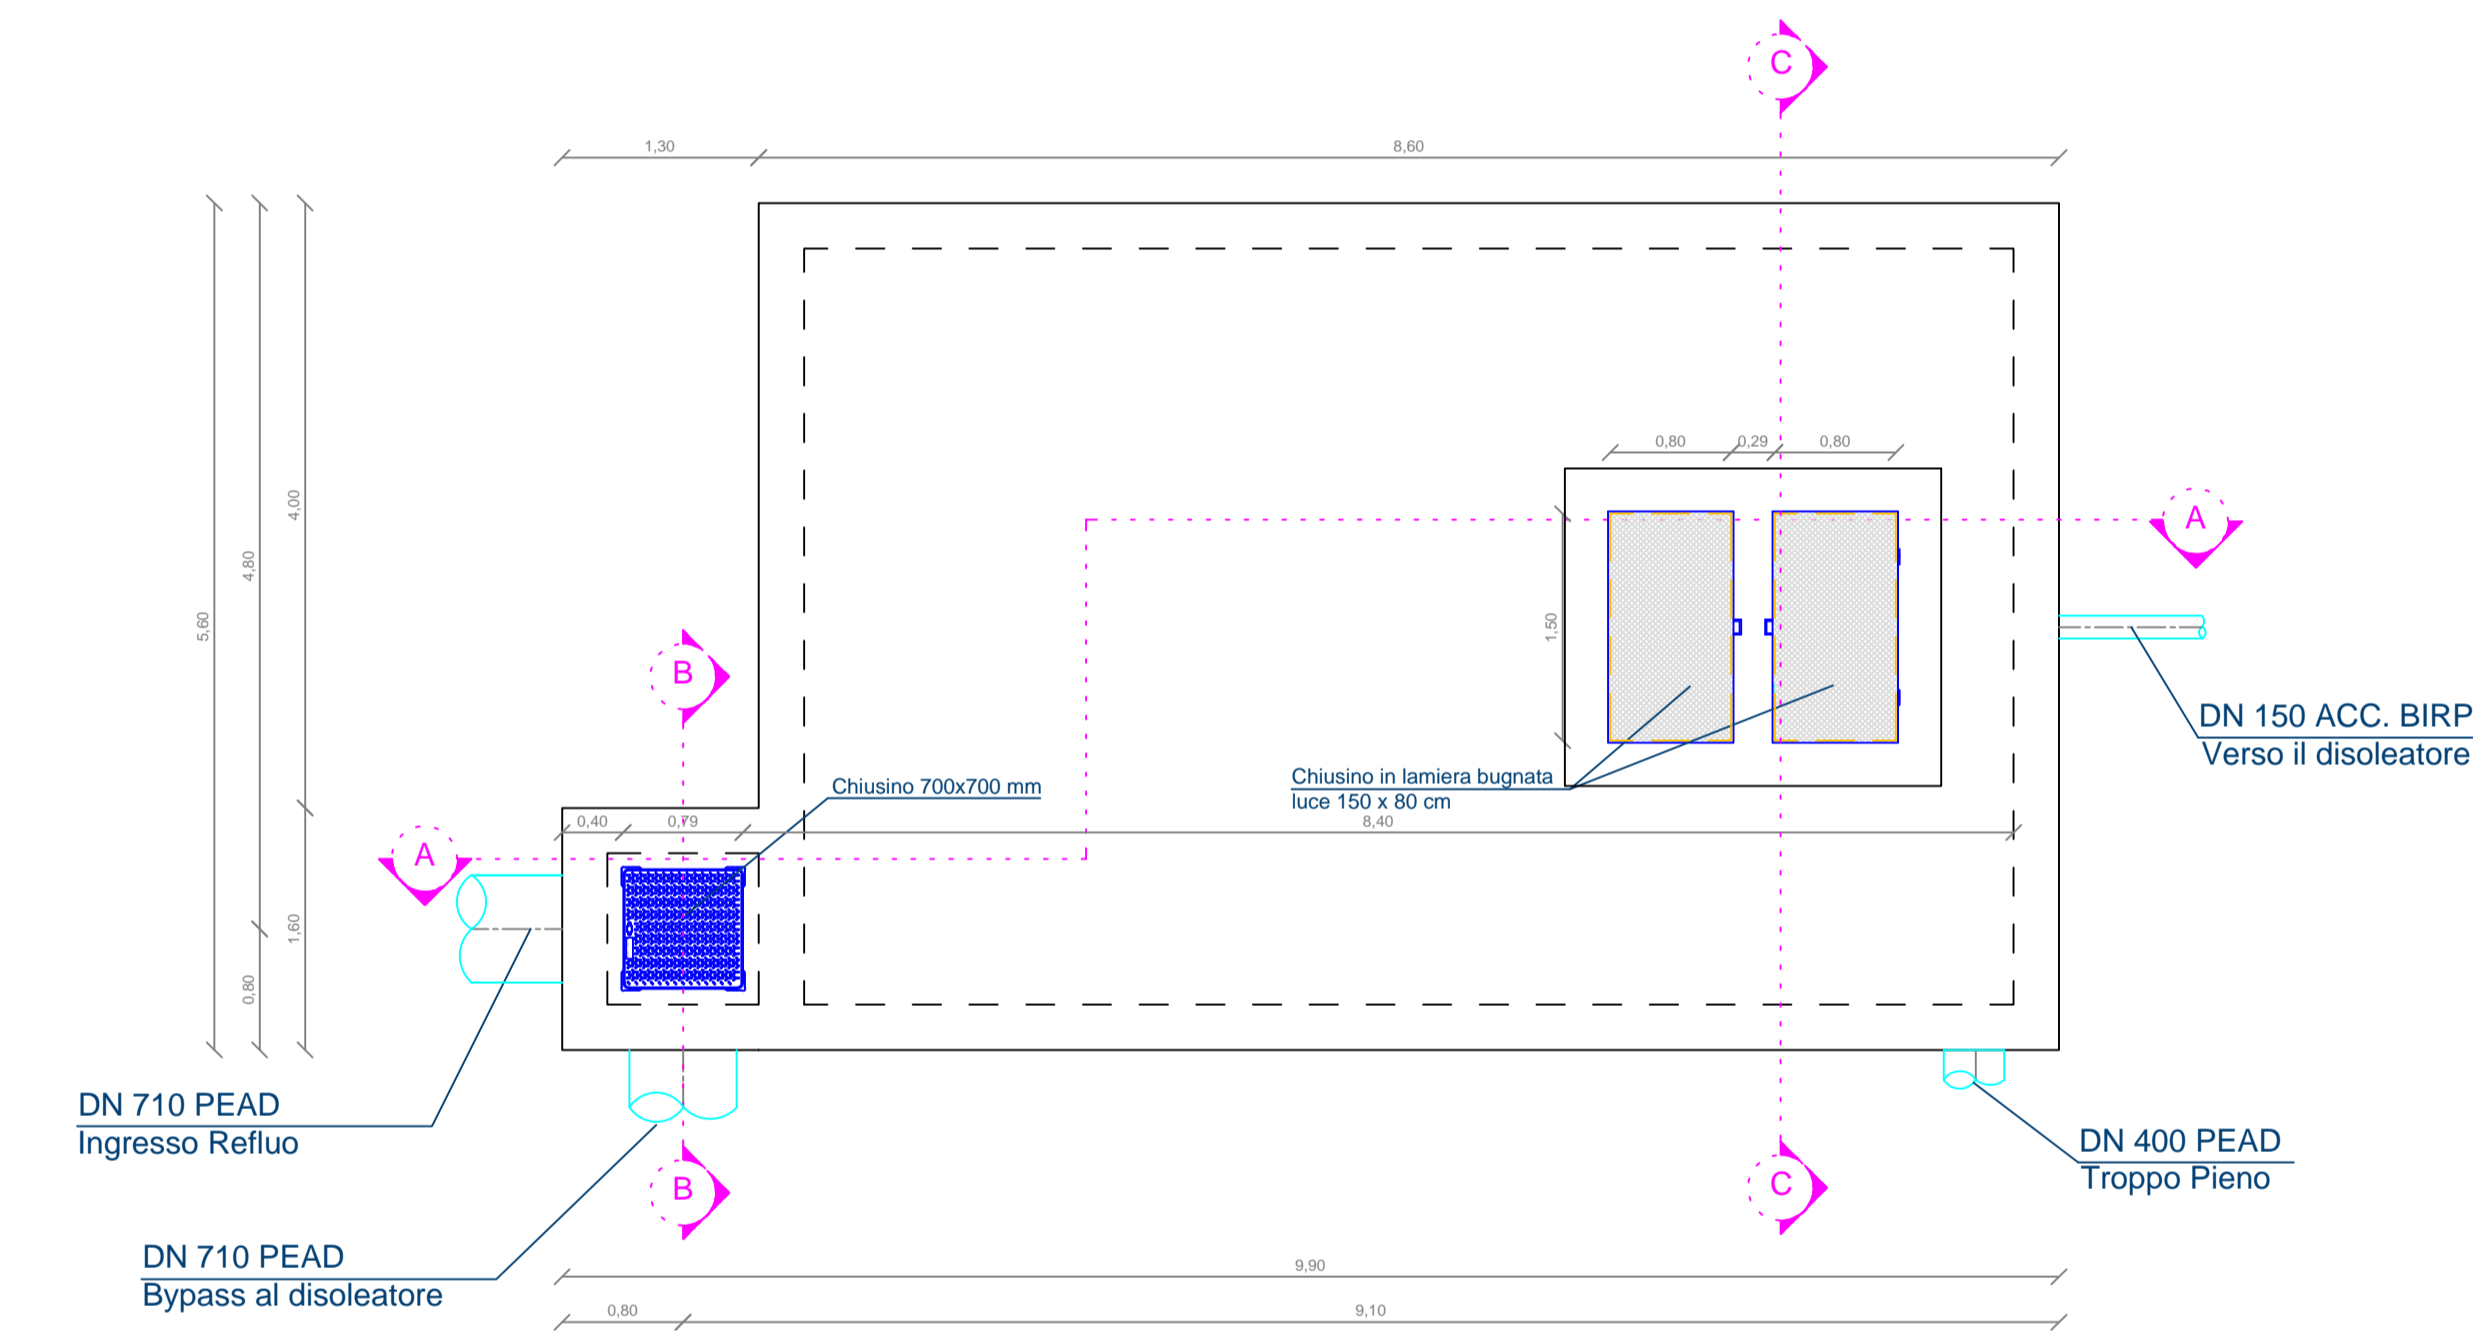


PIANTA a quota -2,45

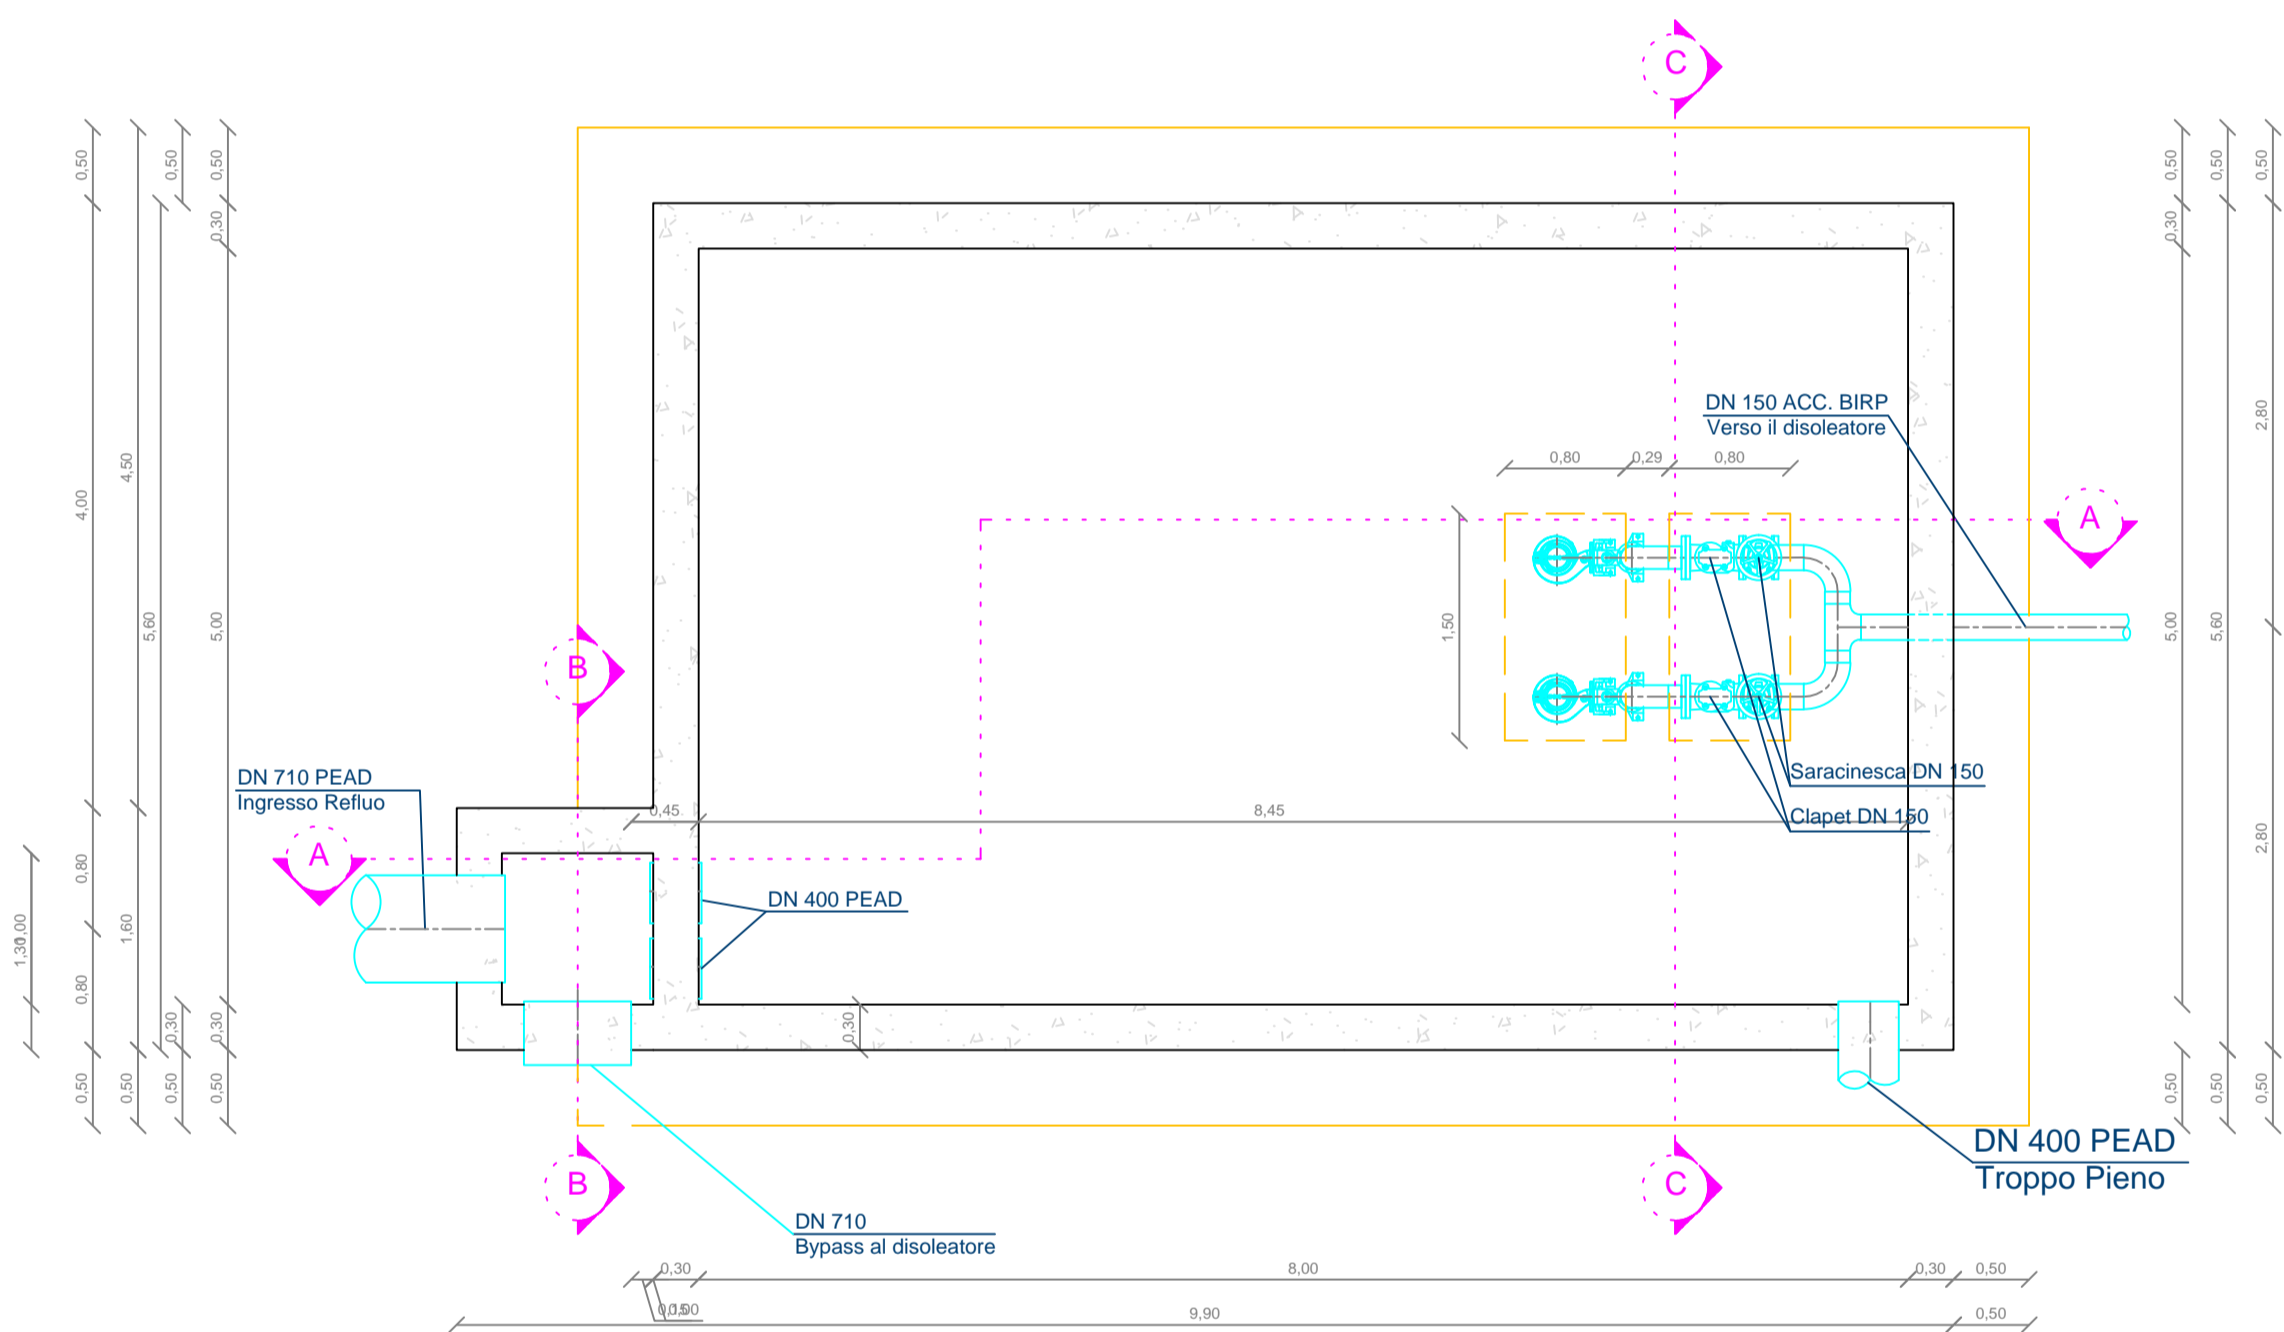


Sezione A-A

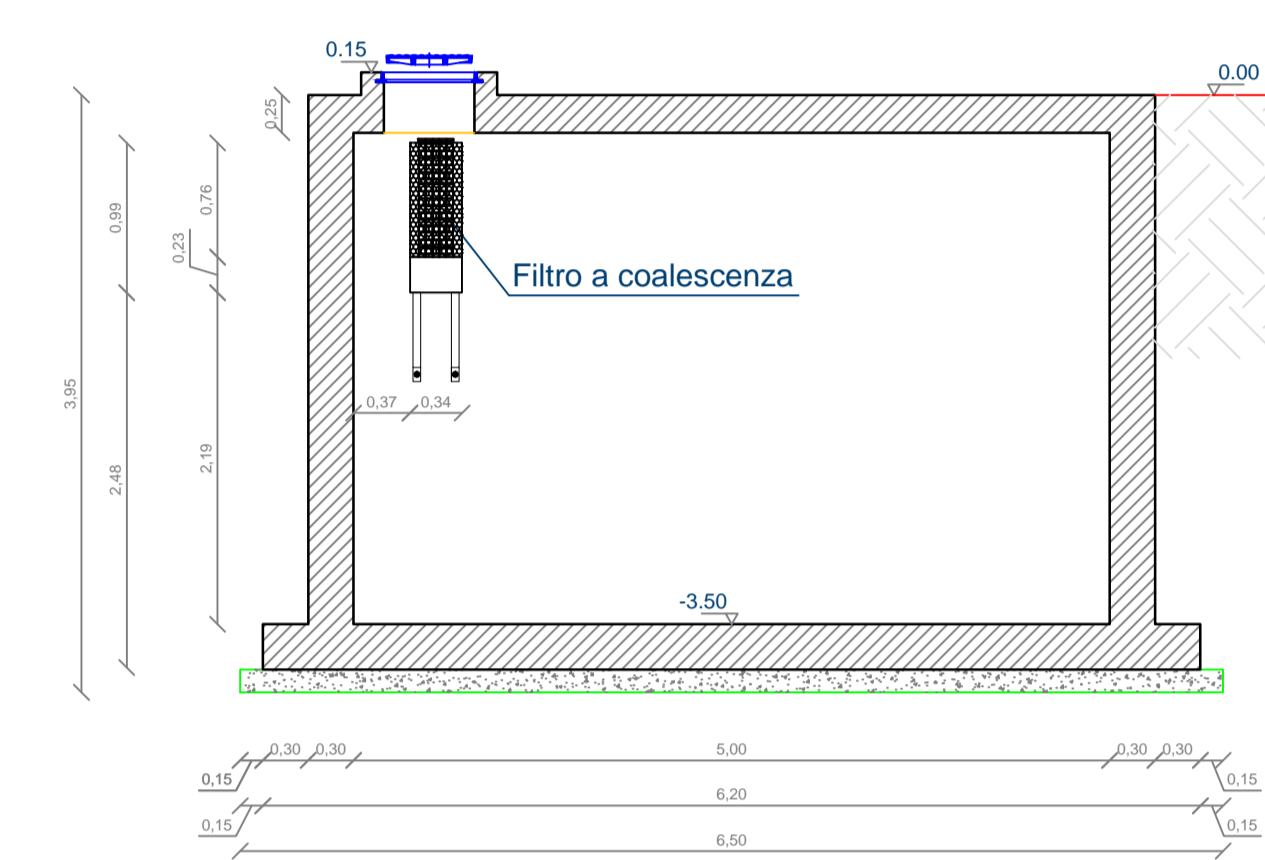


Sezione B-B

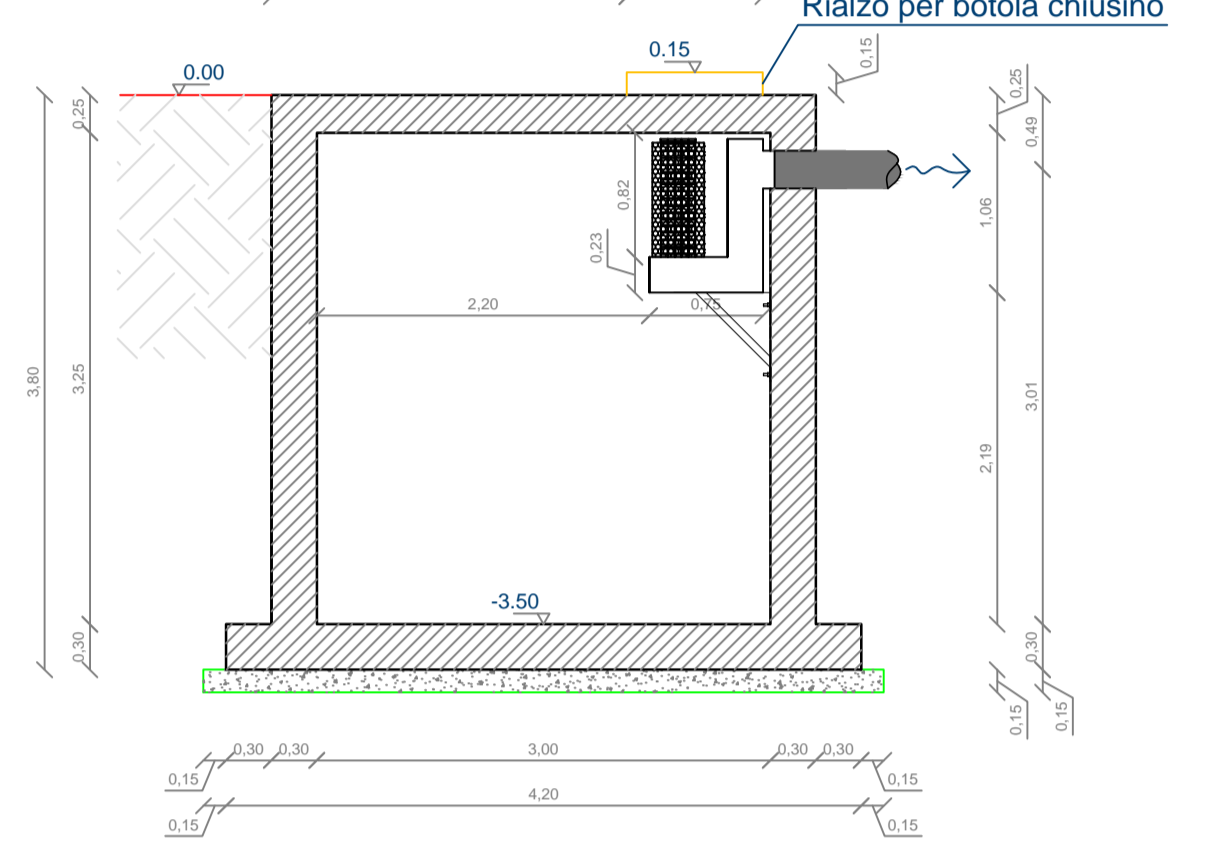


SEZIONE A-A

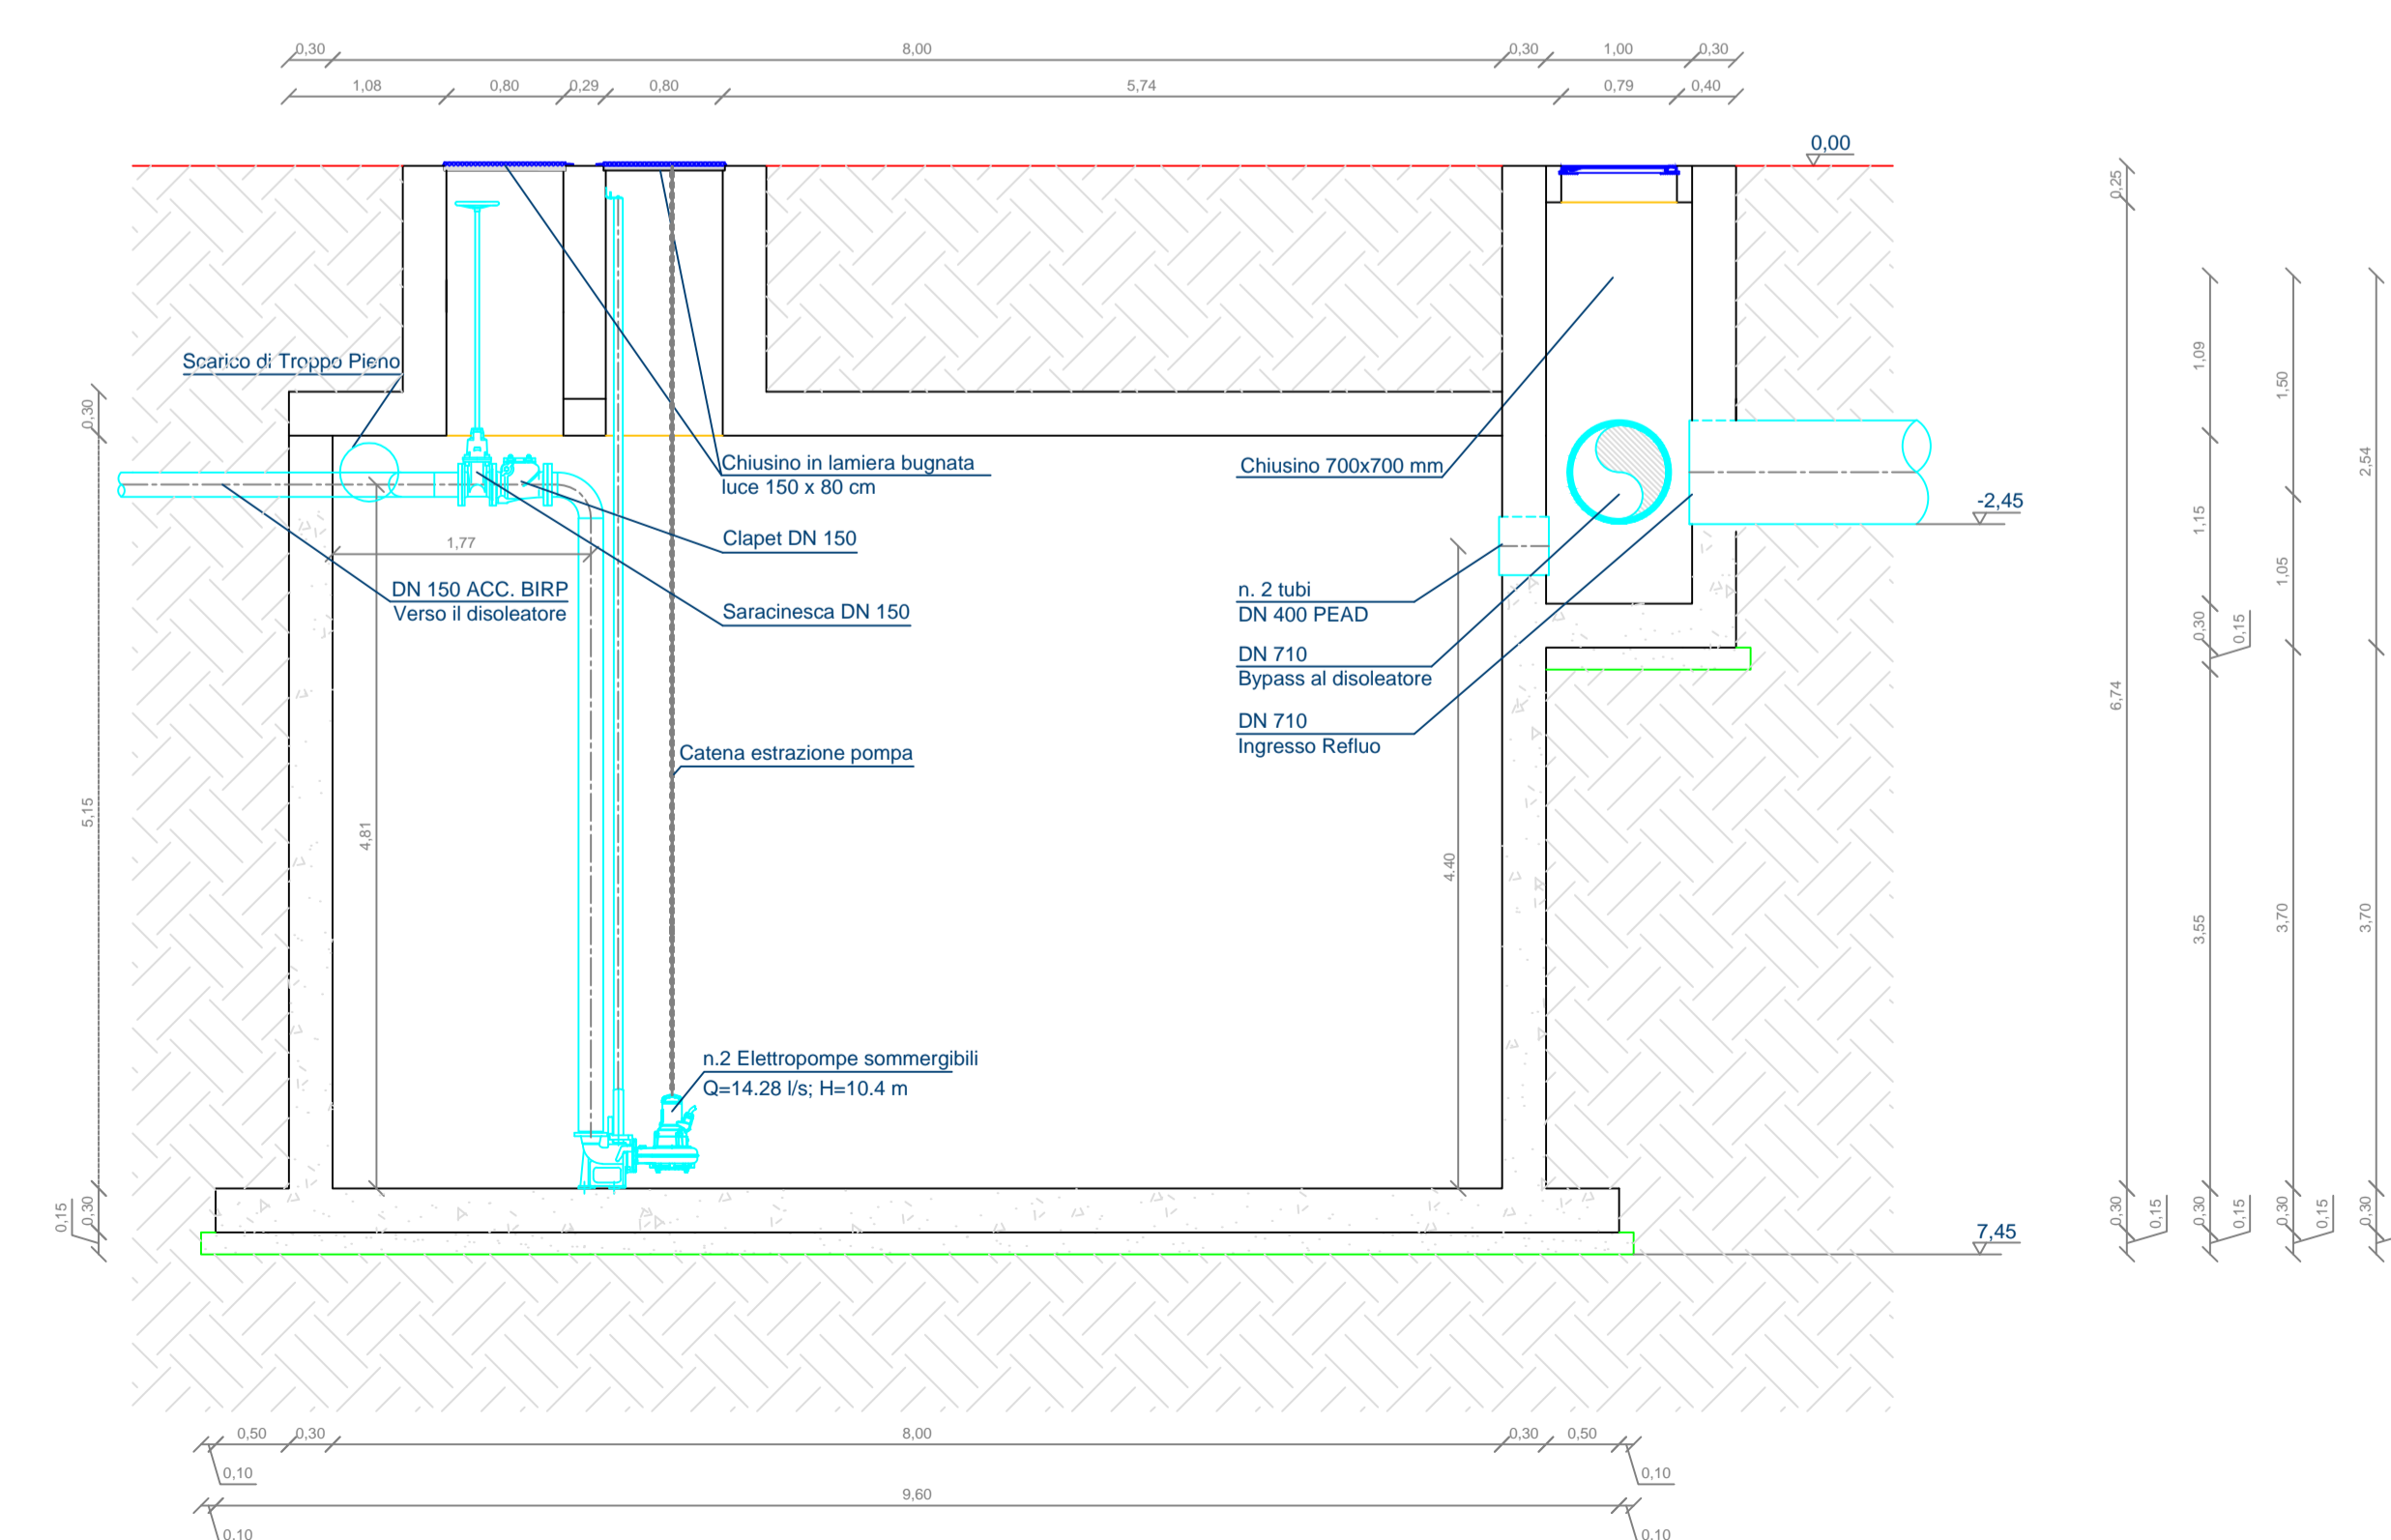

SEZIONE B-B

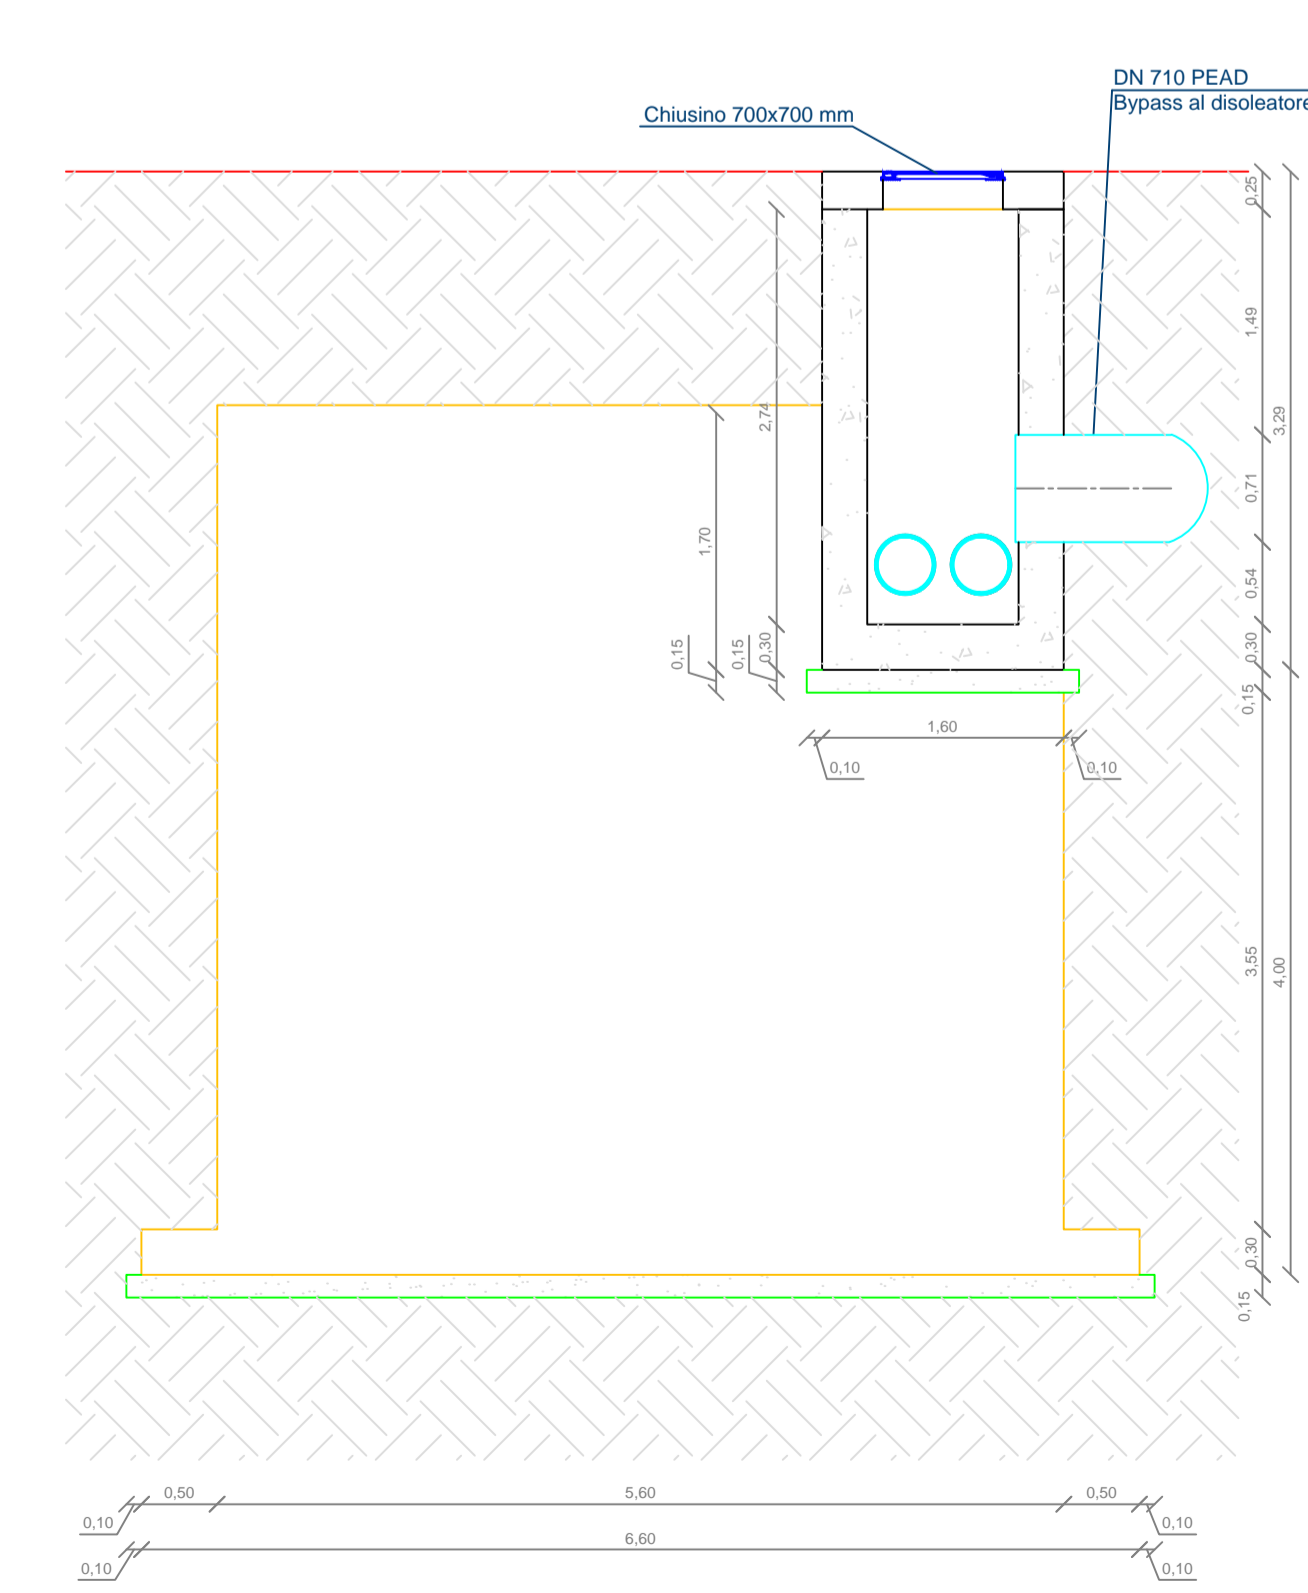

SEZIONE C-C

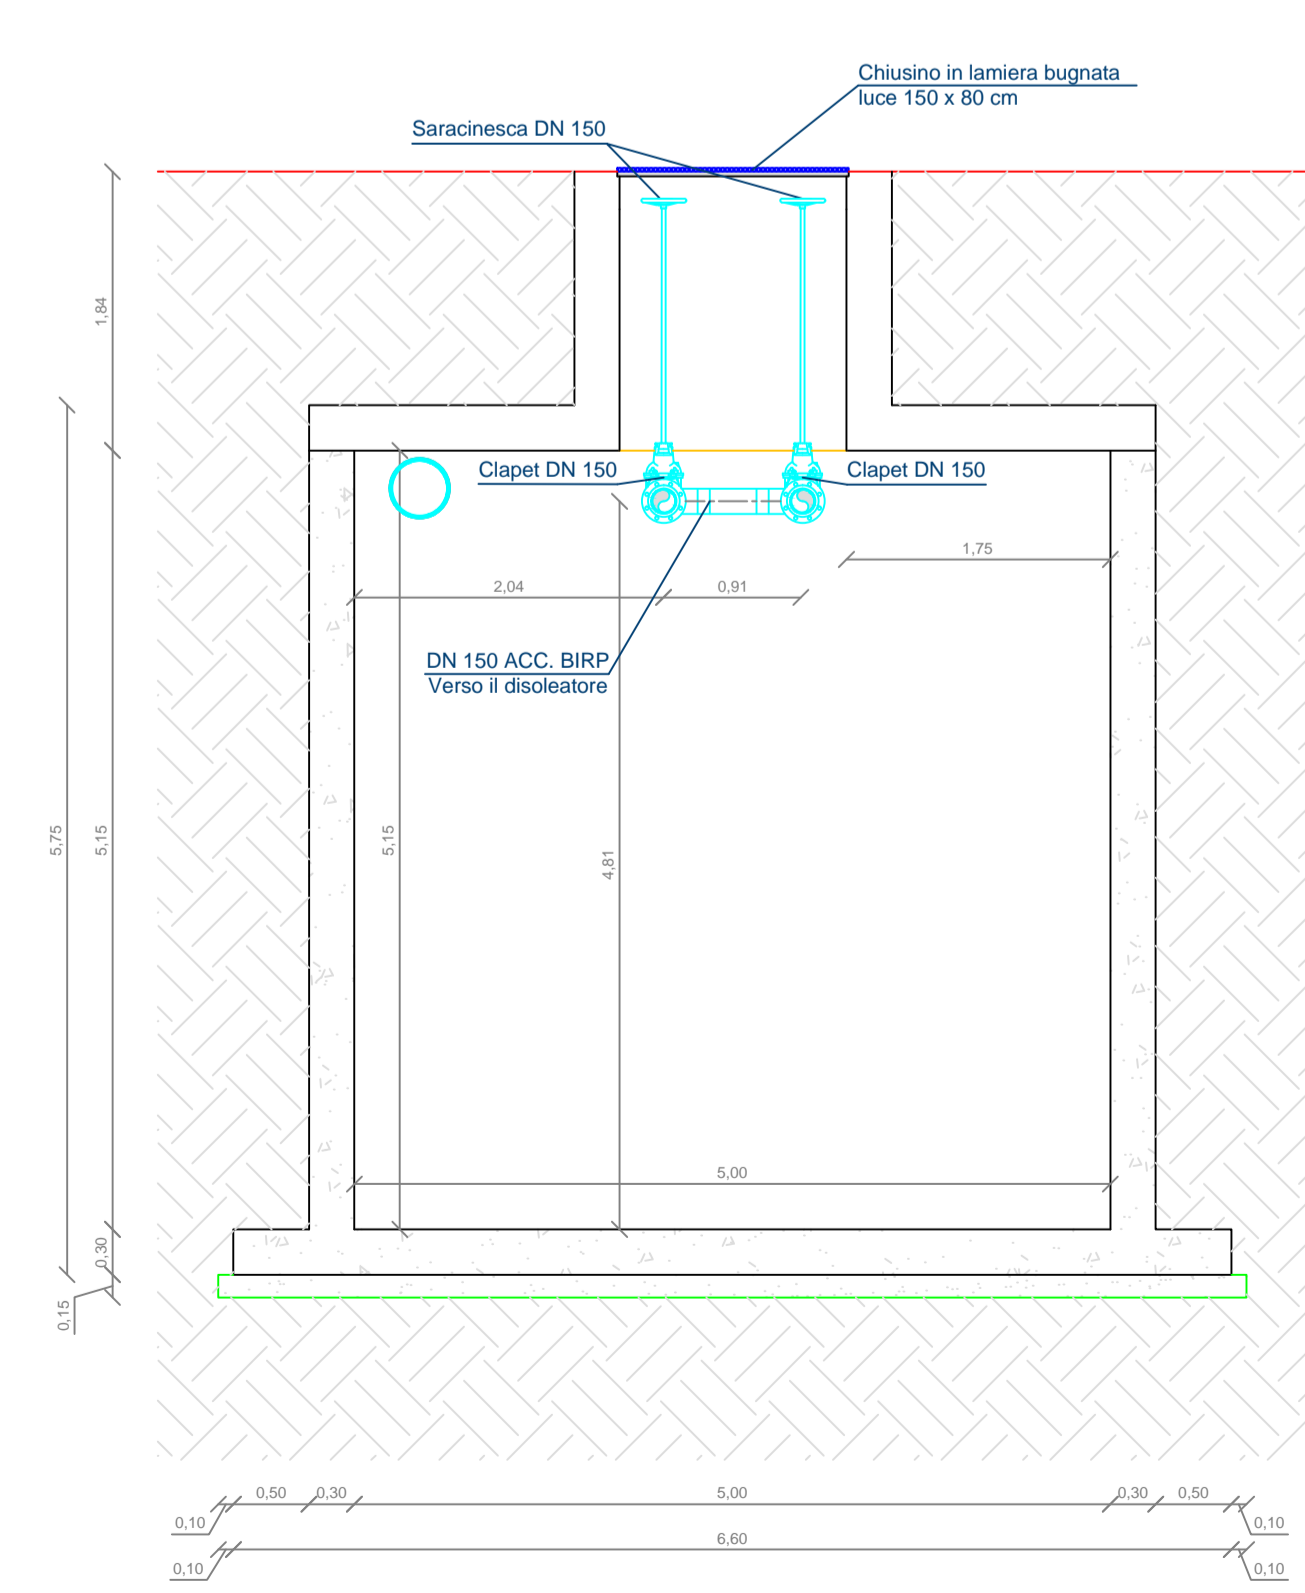

Alta Capital 12 S.r.l.
Via Ettore De Sannaz, 19
10121 Torino (TO)
P.Iva 12531540016
PEC altacapital12.pec@maildoc.it

Progettista



Industrial Designers and Architects S.r.l.
via Cadore, 45
20038 Seregno (MB)
p.iva 07242770969



Progetto per la realizzazione di un impianto agrivoltico integrato ecocompatibile "Bordonaro" da 130 MWp, a Gangi 90024 (PA).

Elaborati del Progetto Definitivo

Impianto Prima Pioggia - Scolmatore Monoblocco - Disoleatore - Scolmatore

Revisione n.	data	aggiornamenti
1		
2		
3		

Elenco Elab.

RS 06 EPD

nome file
rs.06.epd.0302-0303.a.0 - impianto prima pioggia - scolmatore monoblocco.dwg

data	nome	firma
19.07.2022	Combio	
19.07.2022	Falzone	
20.07.2022	Speciale	

0302 A0

DATA 20.07.2022 scala varie