


- ### Legenda
- Coordinate
 - Superficie Interessata dall'impianto
 - Limite Fascia di Mitigazione recintata
 - Recinzione
 - Fascia di ripristino dell'Habitat 6220*
 - Viabilità Perimetrale
 - Viabilità Interna
 - Moduli Fissi/Tracker
 - Trasformatore di campo 4 MVA
 - Deposito e Control room
 - Sottostazione Elettrica di Trasformazione Utente 30/150 kV/kV
 - Containers deposito pannelli fotovoltaici
 - Containers deposito materiale elettrico/elettronico
 - Containers deposito carpenteria metallica
 - Containers Uffici
 - Wc

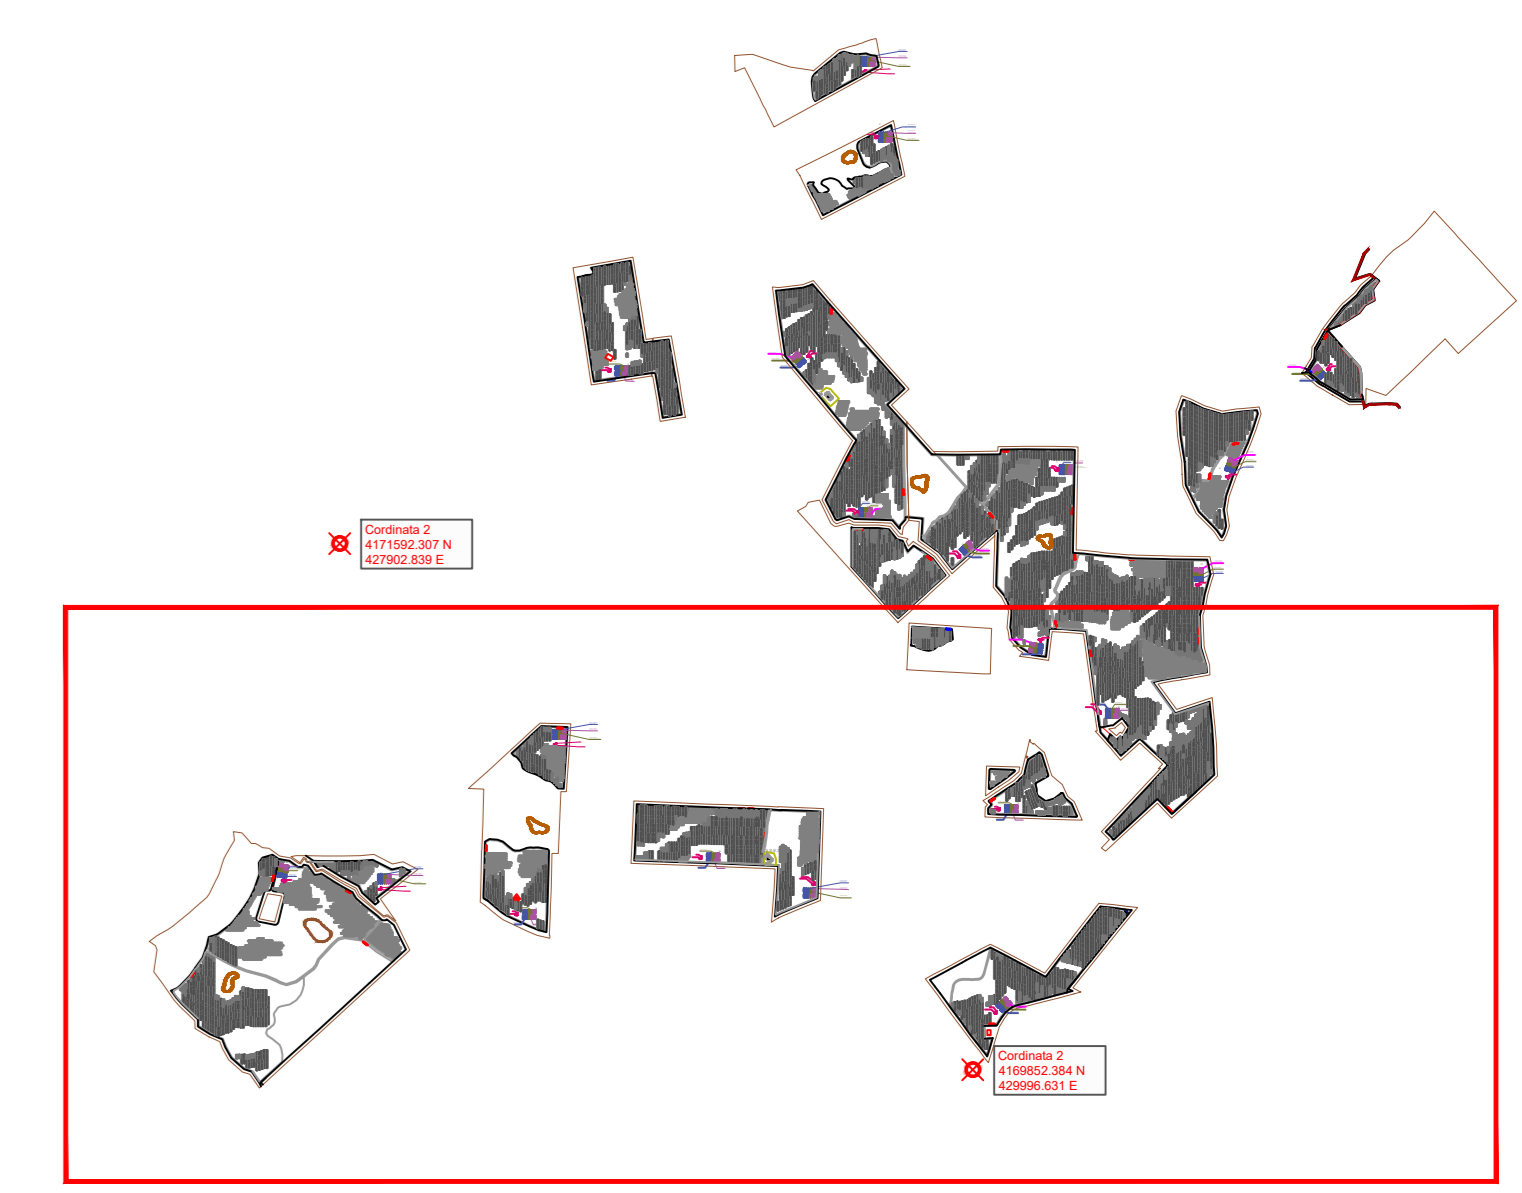

Alta Capital 12 S.r.l.
Via Cadore, 45
10121 Torino (TO)
P.Iva 12331540016
PEC altacapital12.pec@maildoc.it

Progettista
ID&A Industrial Designers and Architects S.r.l.
via Cadore, 45
20038 Seregno (MB)
p.iva 07242770969
PEC ideaplan@pec.it mail info@ideaplan.biz

Progetto per la realizzazione dell'impianto agrivoltatico integrato ecocompatibile "Rolica" da 60,00 MWp a Gangi 90024 (PA).

Elaborati del Progetto Definitivo

Planimetria Aree di Cantiere Area Sud.		Revisione	aggiornamenti
n.	data		
1			
2			
3			

Elenco Elab.

RS 06 EPD

0033 A0

nome file	data	nome	firma
r:\01_esp\002 a 0\planimetria aree di cantiere_rev001.dwg	12.07.2021	Ingrosso	
	12.07.2021	Fotzone	
	13.07.2021	Speciale	

DATA 13.07.2021 scale varie