Sezione: Profilo 1 W-E Progressiva:

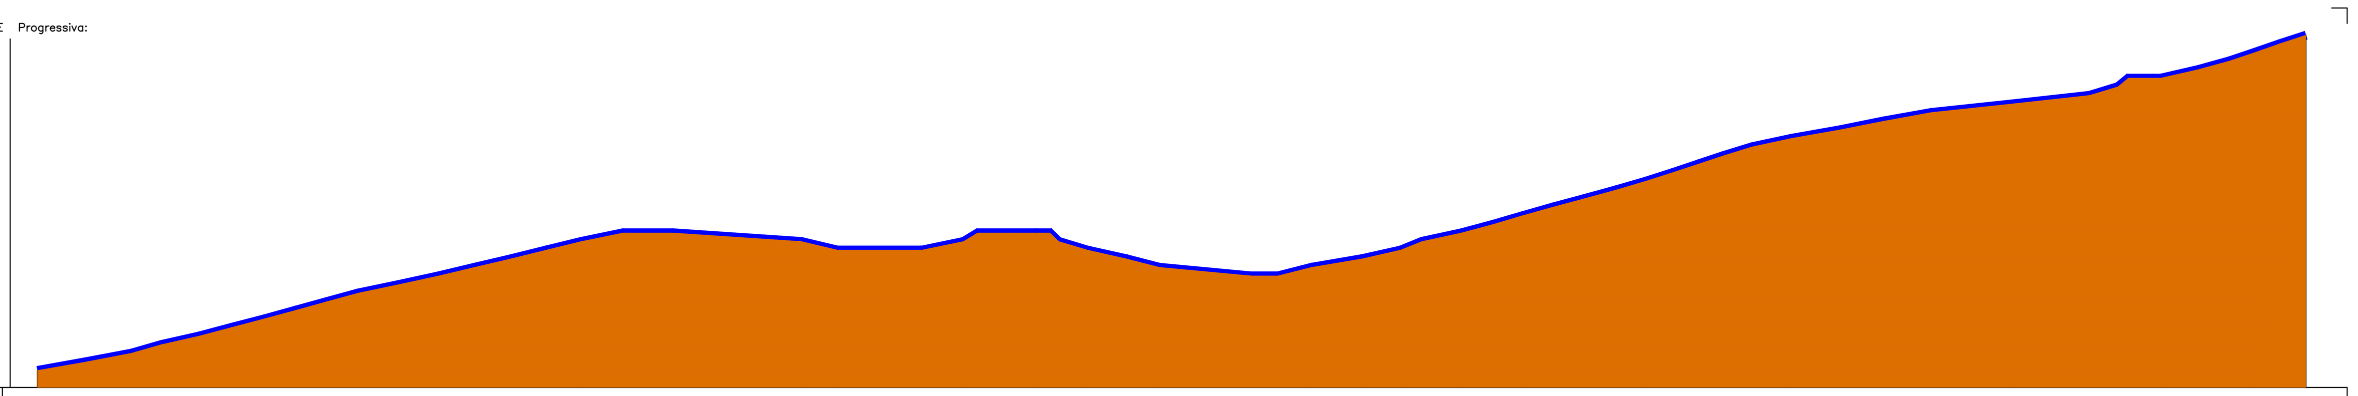

PICCHETTO Curve di livello	1 2 3 4 5 6 7 8 9 10 11 12 13 14 15 16 17 18 19 20 21 2223 2425 26 27 28 29 30 31 32 33 34 35 36 37 38 39 40 41 42 43 44 45 46 47 48 49 50 51 52 5354 5556 57 58 59 60 61
PROGRESSIVE Curve di livello	6.36 17.72 28.29 35.20 44.04 51.53 59.24 66.57 73.74 81.01 90.72 99.88 108.22 116.72 124.91 133.04 142.77 154.40 184.28 192.72 212.44 222.07 225.40 239.03 242.18 244.24 250.95 259.94 267.71 289.06 295.29 303.18 315.05 323.89 328.89 338.06 345.49 352.31 359.40 366.83 374.08 380.95 387.17 393.23 399.19 405.77 415.00 426.29 436.35 447.51 466.26 484.38 490.99 493.42 499.17 500.99 509.74 516.98 522.93 528.69 534.81
PARZIALI Curve di livello	11.36 10.57 6.91 8.84 7.48 7.71 7.34 7.16 7.28 9.71 9.16 8.34 8.50 8.19 8.13 9.73 11.63 29.88 8.43 19.73 9.62 3.33 13.63 3.14 2.07 6.71 8.99 7.77 21.35 6.24 7.88 11.87 8.83 5.01 9.17 7.43 6.82 7.09 7.43 7.26 6.87 6.22 6.05 5.96 6.58 9.23 11.29 10.07 11.16 18.75 18.12 6.61 2.43 5.75 1.81 8.76 7.23 5.95 5.76 6.11
QUOTE Curve di livello	696.00 698.00 700.00 702.00 704.00 706.00 708.00 710.00 712.00 714.00 716.00 718.00 720.00 722.00 724.00 726.00 728.00 728.00 726.00 724.00 724.00 726.00 728.00 728.00 728.00 726.00 724.00 722.00 720.00 718.00 718.00 720.00 722.00 724.00 726.00 728.00 730.00 732.00 734.00 736.00 738.00 740.00 742.00 744.00 746.00 748.00 750.00 752.00 754.00 756.00 758.00 760.00 762.00 764.00 764.00 764.00 766.00 768.00 770.00 772.00 774.00

Sezione: Profilo 2 W-E Progressiva:

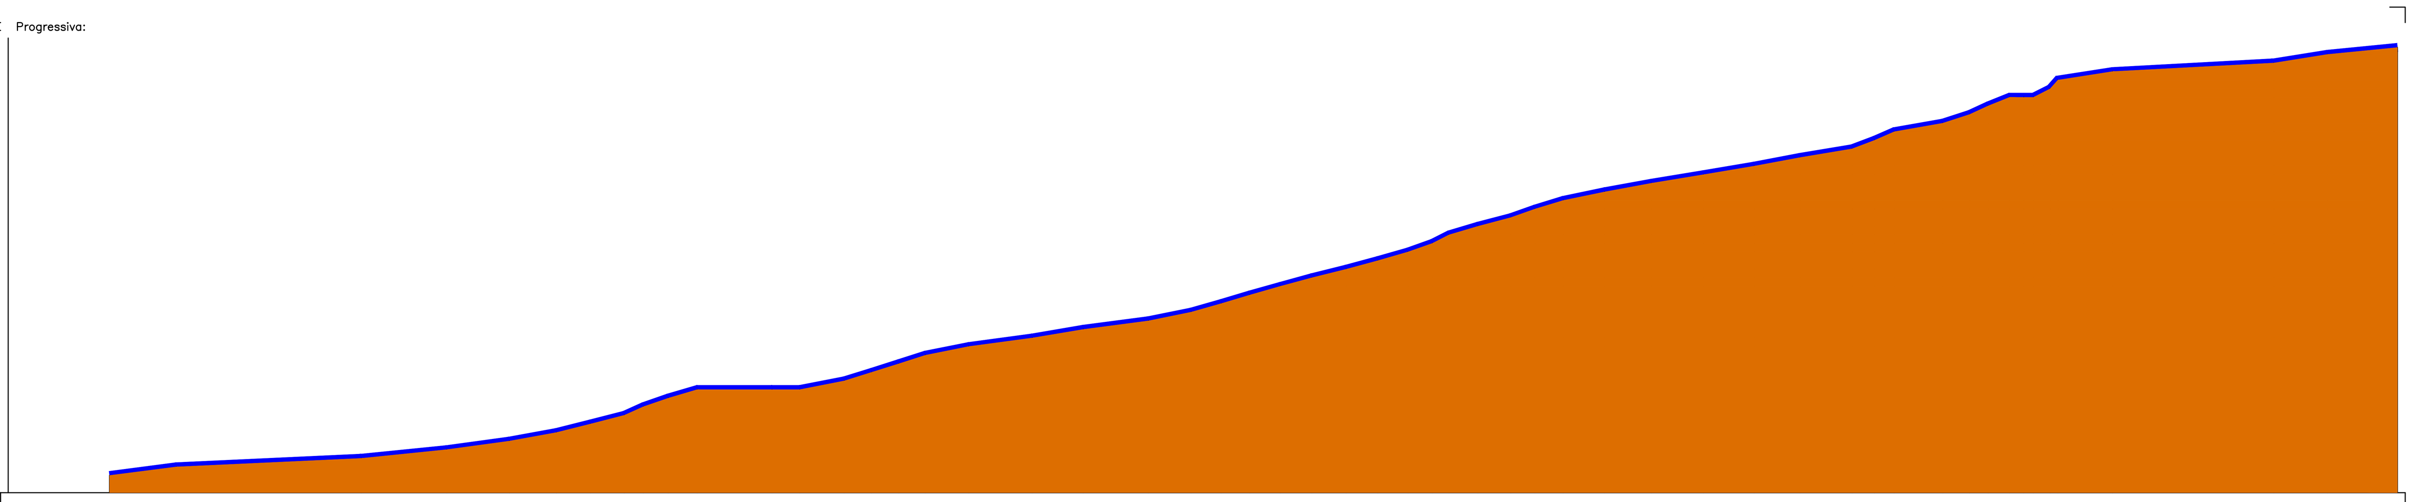

PICCHETTO Curve di livello	1 2 3 4 5 6 7 8 9 10 11 12 13 14 15 16 17 18 19 20 21 22 23 24 25 26 27 28 29 30 31 32 33 34 35 36 37 38 39 40 41 42 43 44 45 46 47 48 49 50 51 52 53 54 55
PROGRESSIVE Curve di livello	23.61 39.13 82.26 102.15 116.77 127.74 135.69 143.56 148.02 153.80 160.57 178.00 184.45 194.82 201.20 207.53 213.73 223.85 238.65 250.54 265.72 275.66 282.69 289.34 296.45 303.82 311.79 319.19 326.21 331.88 335.78 342.51 350.15 355.80 362.35 372.00 382.96 395.07 406.88 417.57 429.68 434.95 439.53 450.82 457.08 461.42 466.37 469.70 471.95 475.86 477.67 490.39 527.99 540.46 556.80
PARZIALI Curve di livello	15.51 43.14 19.89 14.62 10.97 7.95 7.87 4.46 5.78 6.76 17.43 6.45 10.37 6.38 6.34 6.19 10.13 14.79 11.89 15.18 9.94 7.03 6.65 7.11 7.37 7.97 7.40 7.02 5.68 3.90 6.72 7.64 5.65 6.55 9.66 10.96 12.11 11.80 10.69 12.12 5.27 4.58 11.29 6.26 4.34 4.95 3.34 2.25 3.92 1.81 12.72 37.60 12.47 16.34
QUOTE Curve di livello	594.00 596.00 598.00 600.00 602.00 604.00 606.00 608.00 610.00 612.00 614.00 614.00 614.00 616.00 618.00 620.00 622.00 624.00 626.00 628.00 630.00 632.00 634.00 636.00 638.00 640.00 642.00 644.00 646.00 648.00 650.00 652.00 654.00 656.00 658.00 660.00 662.00 664.00 666.00 668.00 670.00 672.00 674.00 676.00 678.00 680.00 682.00 682.00 682.00 684.00 686.00 688.00 690.00 692.00 693.60

Sezione: Profilo 5 W-E Progressiva:

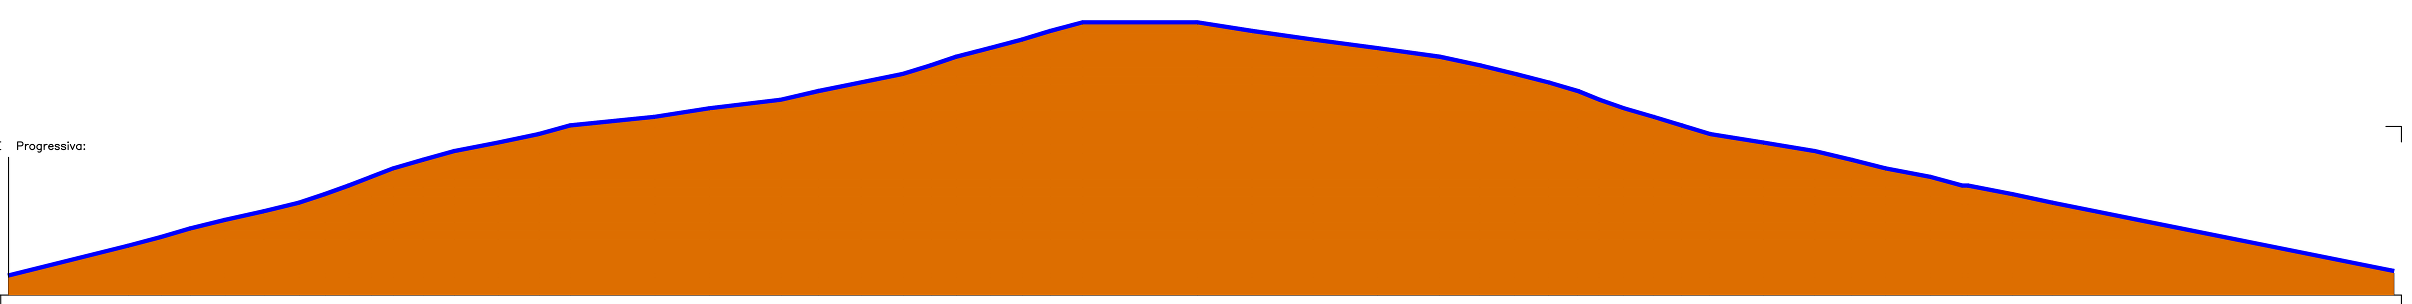

PICCHETTO Curve di livello	1 2 3 4 5 6 7 8 9 10 11 12 13 14 15 16 17 18 19 20 21 22 23 24 25 26 27 28 29 30 31 32 33 34 35 36 37 38 39 40 41 42 43 44 45 46 47 48 49 50 51 52
PROGRESSIVE Curve di livello	-0.00 27.99 35.62 42.37 50.46 59.57 67.79 73.84 79.39 84.59 89.72 96.67 103.93 114.15 123.69 130.94 150.68 163.40 180.07 188.80 198.72 208.54 215.05 220.91 228.77 236.31 242.86 250.35 277.09 289.77 304.00 319.03 333.50 342.86 351.02 358.88 365.68 370.65 376.38 383.27 389.84 396.45 408.96 420.93 429.45 437.34 447.83 455.26 456.60 466.97 476.26 555.86
PARZIALI Curve di livello	27.99 7.63 6.75 8.08 9.11 8.22 6.05 5.55 5.20 5.14 6.95 7.26 10.22 9.54 7.25 19.74 12.72 16.67 8.72 9.92 9.82 6.51 5.85 7.87 7.54 6.55 7.49 26.74 12.67 14.23 15.04 14.47 9.36 8.16 7.86 6.80 4.96 5.73 6.89 6.57 6.61 12.51 11.96 8.52 7.90 10.49 7.43 1.34 10.37 9.28 79.61
QUOTE Curve di livello	511.02 518.00 520.00 522.00 524.00 526.00 528.00 530.00 532.00 534.00 536.00 538.00 540.00 542.00 544.00 546.00 548.00 550.00 552.00 554.00 556.00 558.00 560.00 562.00 564.00 566.00 568.00 570.00 570.00 568.00 566.00 564.00 562.00 560.00 558.00 556.00 554.00 552.00 550.00 548.00 546.00 544.00 542.00 540.00 538.00 536.00 534.00 532.00 532.00 530.00 528.00 512.09

Sezione: Profilo 6 W-E Progressiva:

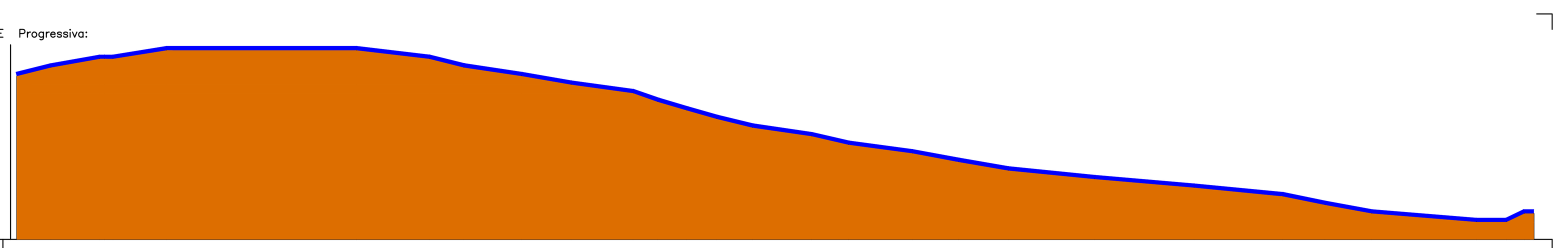

PICCHETTO Curve di livello	1 2 345 6 7 8 9 10 11 12 13 14 15 16 17 18 19 20 21 22 23 24 25 26 27 28 2930
PROGRESSIVE Curve di livello	1.45 9.37 20.76 21.88 23.84 36.41 80.59 97.53 105.58 119.06 130.56 145.01 150.78 157.52 164.51 172.81 186.63 195.23 210.06 220.87 232.41 252.59 275.71 296.40 306.20 317.13 341.56 348.55 352.72 354.89
PARZIALI Curve di livello	7.92 11.40 1.11 1.96 12.57 44.18 16.94 8.06 13.48 11.50 14.45 5.77 6.74 6.99 8.30 13.82 8.60 14.83 10.81 11.54 20.17 23.12 20.69 9.80 10.92 24.43 6.99 4.17 2.17
QUOTE Curve di livello	664.00 666.00 668.00 668.00 668.00 670.00 670.00 668.00 666.00 664.00 662.00 660.00 658.00 656.00 654.00 652.00 650.00 648.00 646.00 644.00 642.00 640.00 638.00 636.00 634.00 632.00 630.00 630.00 632.00 632.00

Sezione: Profilo 3 W-E Progressiva:

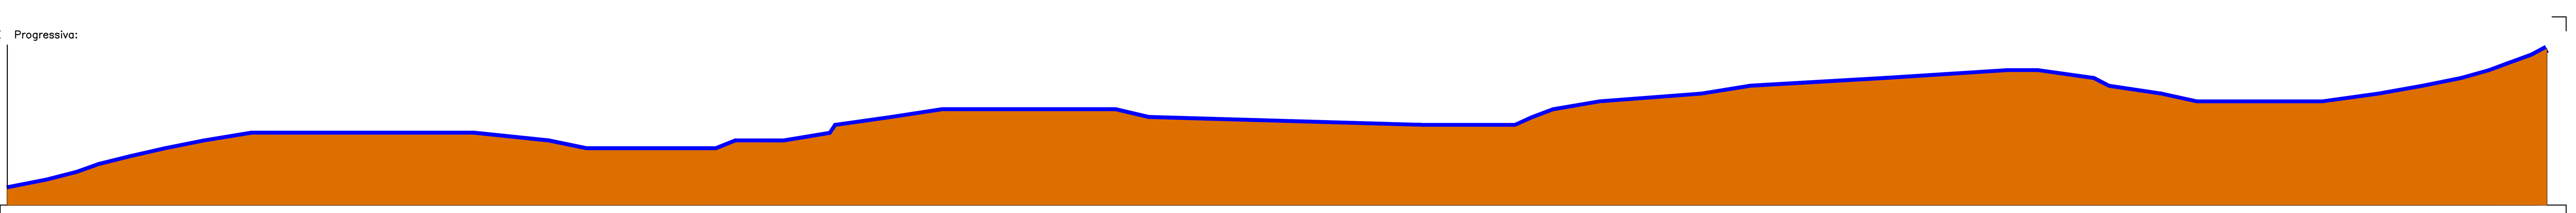

PICCHETTO Curve di livello	1 2 3 4 5 6 7 8 9 10 11 12 13 14 15 1617 18 19 20 2122 23 24 25 26 27 28 29 30 31 32 33 3435 36 3738 39 40 41 42 43 44 45 46 47 4849
PROGRESSIVE Curve di livello	0.00 10.16 17.99 23.53 31.70 40.39 50.31 62.54 119.44 138.55 148.21 181.44 186.42 193.31 198.76 210.83 212.19 226.17 239.31 245.11 280.08 283.62 292.06 361.90 386.02 390.47 395.77 407.60 433.70 446.18 480.68 512.04 519.65 533.90 537.75 551.18 560.30 561.39 565.08 574.86 579.14 592.56 606.99 618.19 628.12 635.32 640.72 646.21 649.94
PARZIALI Curve di livello	10.16 7.82 5.55 8.16 8.69 9.91 12.24 56.90 19.10 9.66 33.24 4.98 6.89 5.44 12.07 1.36 13.97 13.14 5.80 34.97 3.54 8.45 69.83 24.12 4.45 5.30 11.84 26.10 12.48 34.51 31.36 7.61 14.25 3.85 13.43 9.12 1.09 3.69 9.78 4.28 13.42 14.43 11.20 9.93 7.20 5.39 5.50 3.73
QUOTE Curve di livello	844.03 846.00 848.00 850.00 852.00 854.00 856.00 858.00 858.00 856.00 854.00 854.00 856.00 856.00 856.00 858.00 860.00 862.00 864.00 864.00 864.00 864.00 862.00 860.00 860.00 862.00 864.00 866.00 868.00 870.00 872.00 874.00 874.00 872.00 870.00 868.00 866.00 866.00 866.00 866.00 866.00 866.00 868.00 870.00 872.00 874.00 876.00 878.00 880.00

Sezione: Profilo 4 W-E Progressiva:

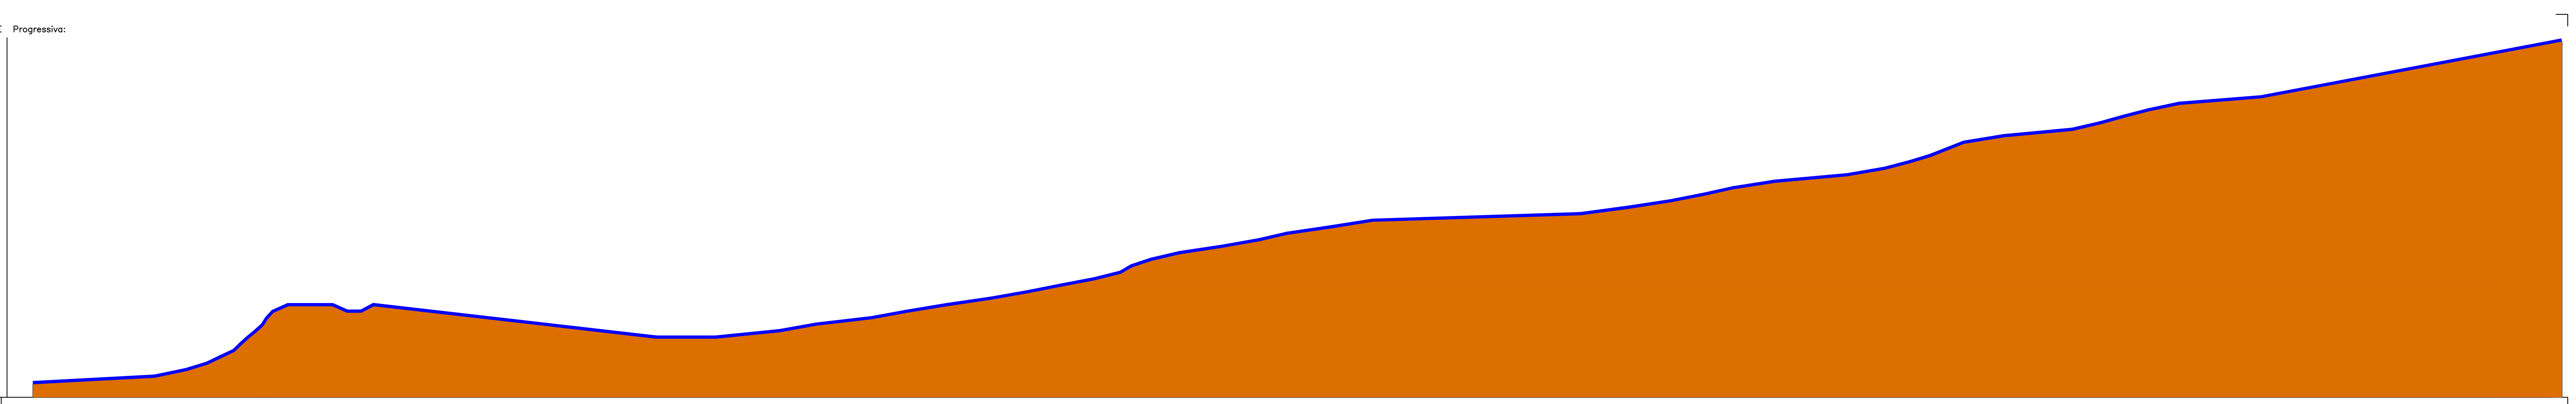

PICCHETTO Curve di livello	1 2 3 4 5 6 7 8 9 10 11 12 13 14 15 16 17 18 19 20 21 22 23 24 25 26 27 28 2930 31 32 33 34 35 36 37 38 39 40 41 42 43 44 45 46 47 48 49 50 51 52 53 54 55 56 57
PROGRESSIVE Curve di livello	256.60 294.10 303.83 310.36 314.57 318.75 320.85 323.03 325.46 327.71 328.94 330.79 335.28 348.80 353.33 357.81 361.61 448.74 466.86 486.78 497.96 515.07 525.96 538.17 551.89 563.18 573.24 583.69 591.82 595.31 601.31 609.88 623.14 634.47 643.09 656.82 669.38 733.39 748.29 761.36 771.54 780.48 793.36 815.67 827.26 834.88 841.46 846.53 851.60 863.82 885.02 893.74 900.85 908.54 917.93 943.15 1035.81
PARZIALI Curve di livello	37.49 9.73 6.53 4.22 4.18 2.09 2.18 2.43 2.25 1.23 1.85 4.49 13.52 4.53 4.48 3.80 87.13 18.12 19.92 11.18 17.10 10.90 12.21 13.72 11.29 10.06 10.45 8.13 3.48 6.00 8.57 13.26 11.33 8.62 13.73 12.57 64.00 14.90 13.07 10.18 8.94 12.88 22.31 11.59 7.62 6.58 5.07 5.07 12.22 21.20 8.72 7.11 7.69 9.38 25.22 92.66
QUOTE Curve di livello	646.00 648.00 650.00 652.00 654.00 656.00 658.00 660.00 662.00 664.00 666.00 668.00 670.00 670.00 668.00 668.00 670.00 660.00 660.00 662.00 664.00 666.00 668.00 670.00 672.00 674.00 676.00 678.00 680.00 682.00 684.00 686.00 688.00 690.00 692.00 694.00 696.00 698.00 700.00 702.00 704.00 706.00 708.00 710.00 712.00 714.00 716.00 718.00 720.00 722.00 724.00 726.00 728.00 730.00 732.00 734.00 751.47

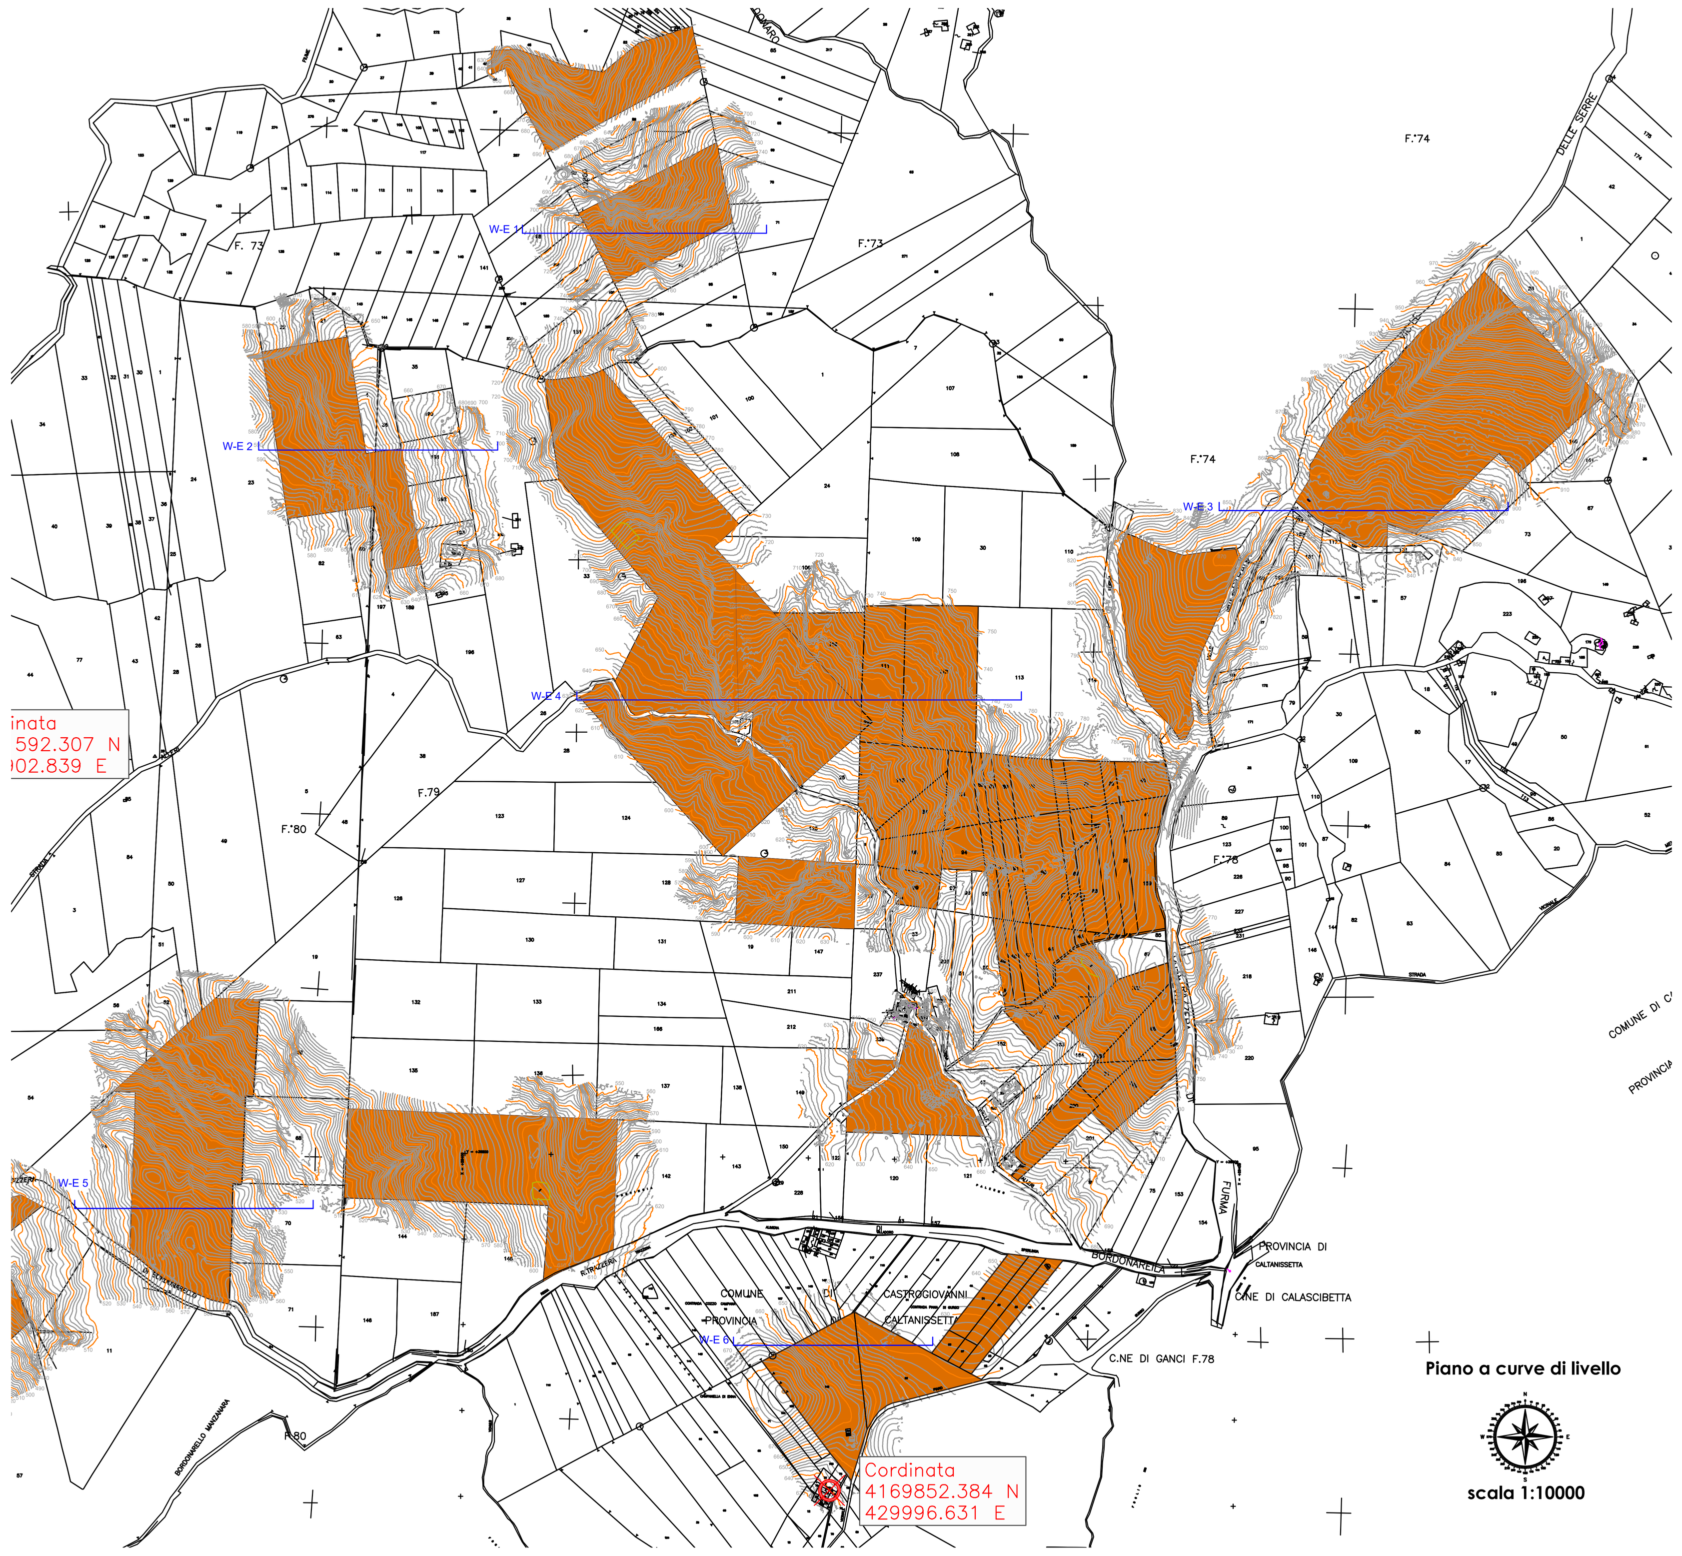

Piano a curve di livello

scala 1:10000

ALTA CAPITAL12

Alta Capital 12 S.r.l.
Via Ettore De Sonnaz, 19
10121 Torino (TO)
P.Iva 12531540016
PEC altacapital12.pec@maildoc.it

Progettista

ID&A Industrial Designers & Architects

Industrial Designers and Architects S.r.l.
via Cadore, 45
20038 Seregno (MB)
p.iva 07242770969

SPECIALE MICHELE 28.10.2022 13:13:21 GMT+01:00

ORDINE DEGLI INGEGNERI CALTANISSETTA — DOTT. ING. SPECIALE MICHELE CALOGERO 541

Progetto per la realizzazione dell'impianto agrivoltaico integrato ecocompatibile "Bordonaro" da 130,00 MWp a Gangi 90024 (PA).

Studio di Impatto Ambientale

Sezioni e profili altimetrici trasversali rappresentanti lo stato attuale.

Revisione

n.	data	aggiornamenti
1		
2		
3		

Elenco Elab.

RS 06 SIA

0028 A0

nome file: curve di livello.dwg

	data	nome	firma
redatto	14.07.2022	Cambio-Falzone	
verificato	14.07.2022	Falzone	
approvato	15.07.2022	Speciale	

DATA 15.07.2022 | scala varie