PROSPETTO SPALLA B

– 1:50 –

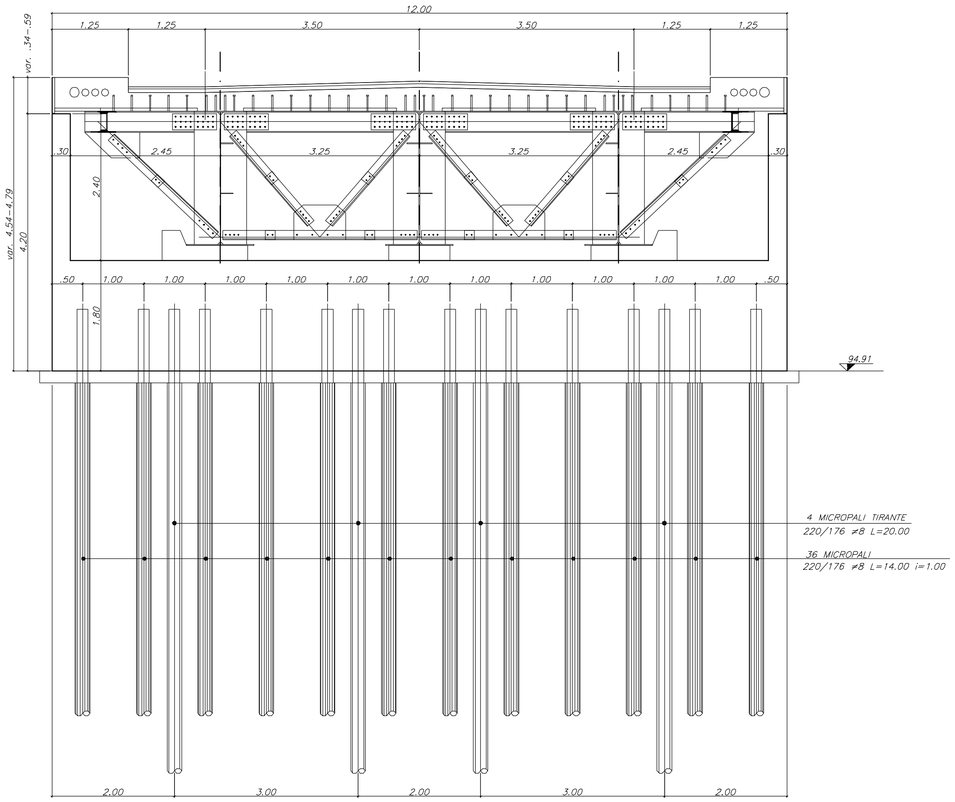

SEZIONE SPALLA B

– 1:50 –

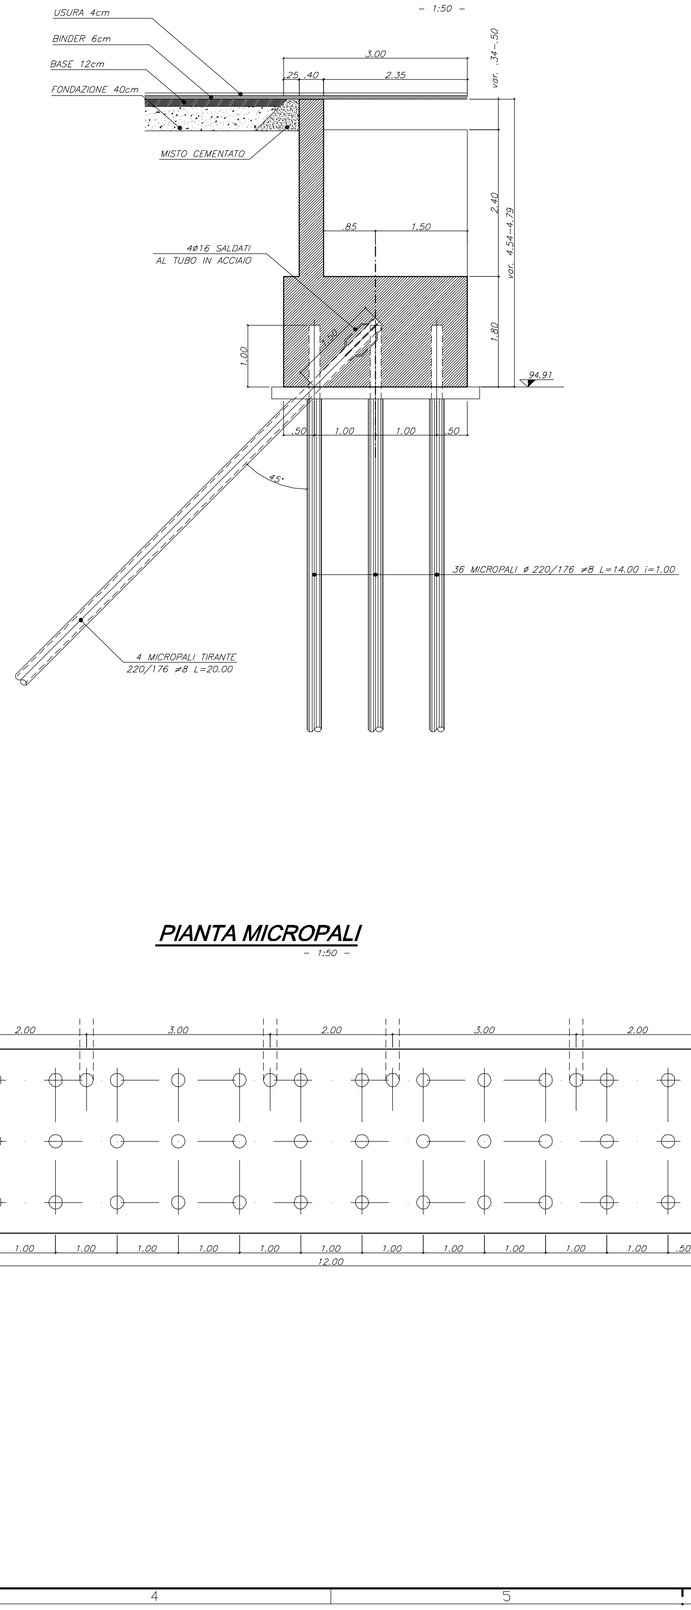

SEZIONE TRASVERSALE DI INQUADRAMENTO

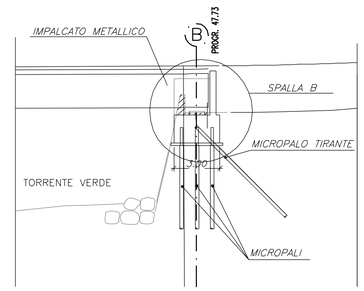

PIEGATURE E QUOTE FERRI

a=risvolto ortogonale al disegno

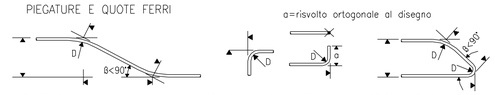

DIAMETRO MINIMO DEL MANDRINO PER PIEGATURE, UNCINI, CAPPI, SE NON DIVERSAMENTE INDICATO:
- D = 4ø; PER ø ≤ 16
- D = 7ø; PER ø > 16

COPRIFERRO

IL COPRIFERRO NOMINALE C_{nom} È RIFERITO AL FERRO PIÙ ESTERNO (SPILLE E STAFFE) ED È COMPRENSIVO DELLE TOLLERANZE DI POSA ($C_{nom}=C_{min}+\Delta C$)

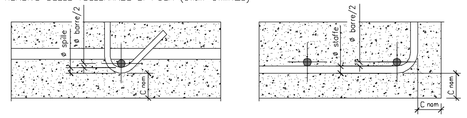

SOVRAPPOSIZIONI ARMATURE CORRENTI > 50 ø

NOTA:
LE CARATTERISTICHE DEI MATERIALI DI CUI AL PRESENTE ELABORATO SONO RICAVATE DALL'ELABORATO DI RIFERIMENTO: "OPERE FUORI LINEA – VIABILITA' – CARATTERISTICHE DEI MATERIALI E NOTE" (cod. IG51-00-E-CV-TT-OC0000-001-A)

PIANTA SPALLA B

– 1:50 –

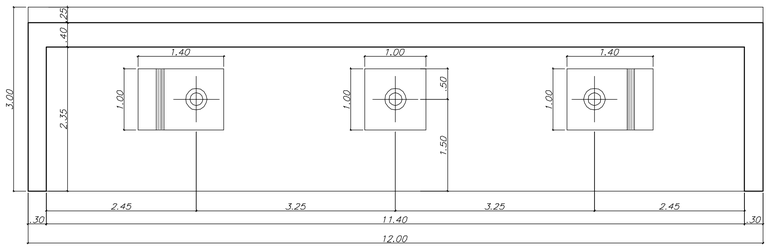

PIANTA MICROPALI

– 1:50 –

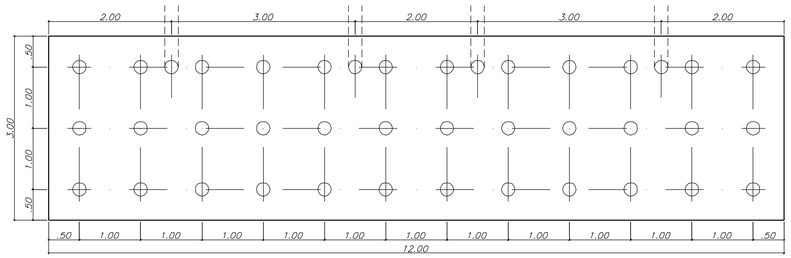

SCALA DI PLOTTAGGIO 1:1

COMMITTENTE:

RFI RETE FERROVIARIA ITALIANA
GRUPPO FERROVIE DELLO STATO ITALIANE

ALTA SORVEGLIANZA:

ITALFERR
GRUPPO FERROVIE DELLO STATO ITALIANE

GENERAL CONTRACTOR:

Consorzio Collegamenti Integrati Veloci

INFRASTRUTTURE FERROVIARIE STRATEGICHE DEFINITE DALLA LEGGE OBIETTIVO N.443/01

TRATTA A.V./A.C. TERZO VALICO DEI GIOVI
PROGETTO ESECUTIVO

Adeguamento nodo di Pontedecimo

Ponte sul T. Verde - Spalla B e fondazioni

Carpenteria

GENERAL CONTRACTOR	DIRETTORE LAVORI	SCALA:
Consorzio **Cociv** Ing. G. Guagnozzi		1:50

COMMESSA	LOTTO	FASE	ENTE	TIPO DOC.	OPERA/DISCIPLINA	PROGR.	REV.
IG51	01	E	CV	BB	NV0700X	002	A

PROGETTAZIONE

Rev.	Descrizione emissione	Redatto	Data	Verificato	Data	Progettista Integratore	Data	IL PROGETTISTA
A00	Prima emissione	Leonardo Str.	17/09/2012	Ing. F. Colla	18/09/2012	E. Pagani	21/09/2012	Ing. E. GHISLANDI

ORDINE INGEGNERI DELLA PROVINCIA DI MILANO – GHISLANDI ENRICO – Sez. A Settori civile e ambientale, industriale, dell'informazione – n. A 16993

n. Elab.

Nome File: IG51-01-E-CV-BB-NV07-0X-002-A00.dwg

CUP: F81H92000000008