SEZIONE Y1

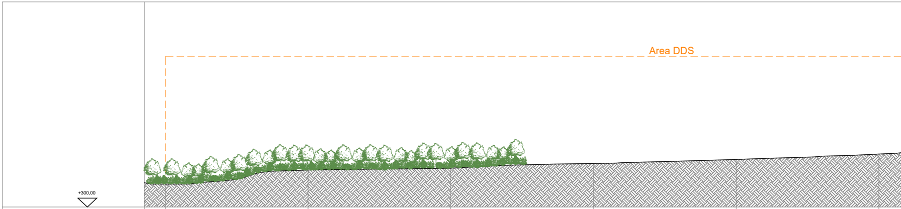
Area DDS
+300,00

QUOTE TERRENO	308,00	312,90	313,56	315,20	316,62	318,50
DISTANZE PROGRESSIVE TERRENO	0,00	50,00	100,00	150,00	200,00	250,00

SEZIONE X1

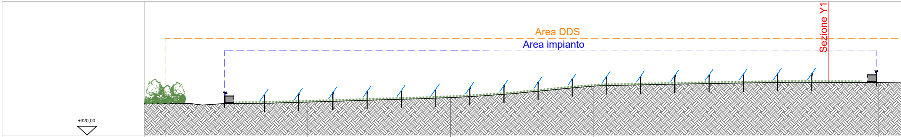
Sezione Y1
Area DDS
Area impianto
+320,00

QUOTE TERRENO	331,00	331,55	333,15	337,11	338,20	338,43
DISTANZE PROGRESSIVE TERRENO	0,00	50,00	100,00	150,00	200,00	250,00

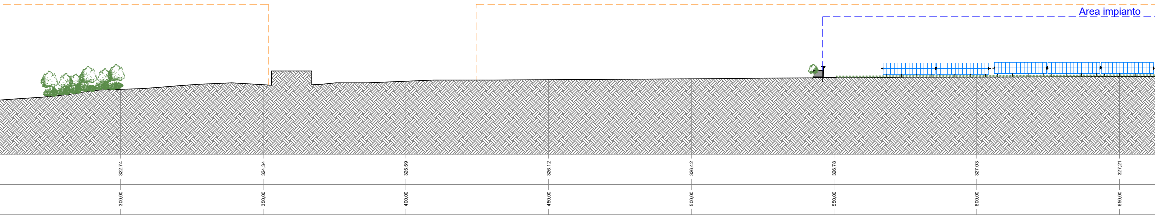
Area impianto
322,74
324,34
325,59
326,12
326,42
326,78
327,03
327,21
300,00
350,00
400,00
450,00
500,00
550,00
600,00
650,00

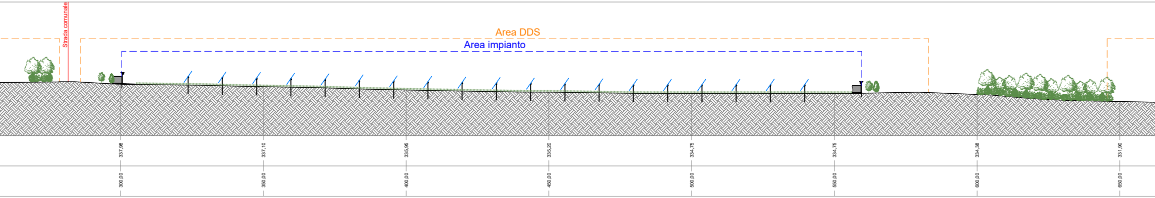
Strada comunale
Area DDS
Area impianto
337,98
337,10
335,95
335,20
334,75
334,75
334,38
331,90
300,00
350,00
400,00
450,00
500,00
550,00
600,00
650,00

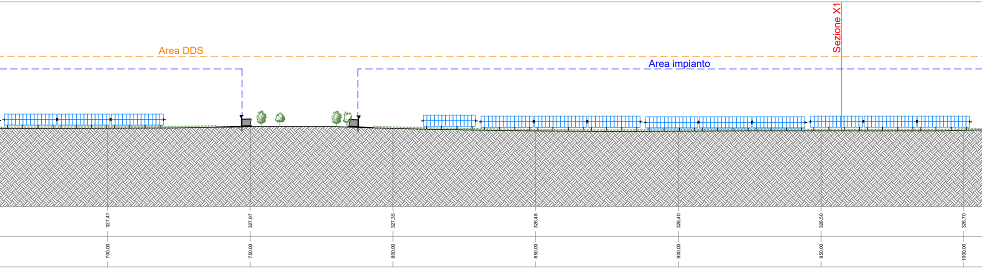
Sezione X1
Area DDS
Area impianto
327,41
327,97
327,35
326,48
326,40
326,50
326,70
700,00
750,00
800,00
850,00
900,00
950,00
1000,00

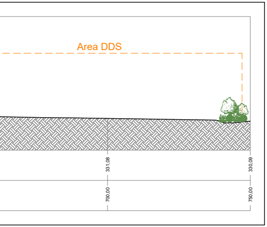
Area DDS
331,08
330,09
700,00
750,00

SEZIONE X2

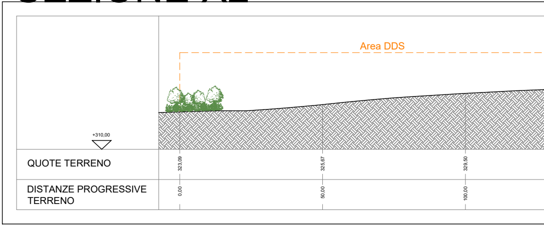
Area DDS
+310,00
QUOTE TERRENO
DISTANZE PROGRESSIVE TERRENO
323,09
325,67
329,50
0,00
50,00
100,00

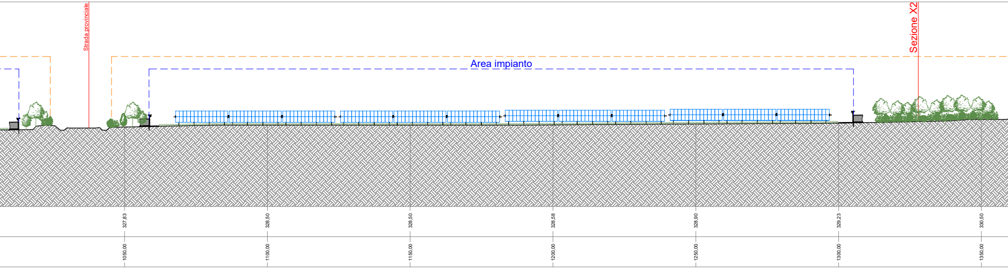
Strada provinciale
Sezione X2
Area impianto
327,83
328,50
328,50
328,58
328,90
329,23
330,50
1050,00
1100,00
1150,00
1200,00
1250,00
1300,00
1350,00

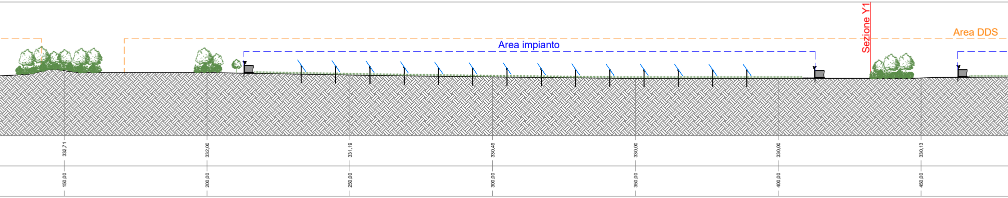
Sezione Y1
Area DDS
Area impianto
332,71
332,00
331,19
330,49
330,00
330,00
330,13
150,00
200,00
250,00
300,00
350,00
400,00
450,00

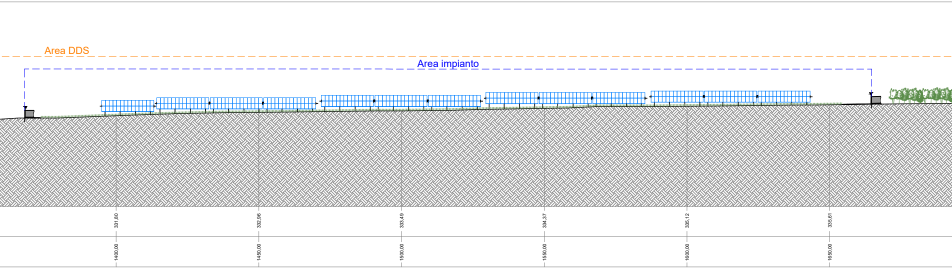
Area DDS
Area impianto
331,80
332,96
333,49
334,37
335,12
335,61
1400,00
1450,00
1500,00
1550,00
1600,00
1650,00

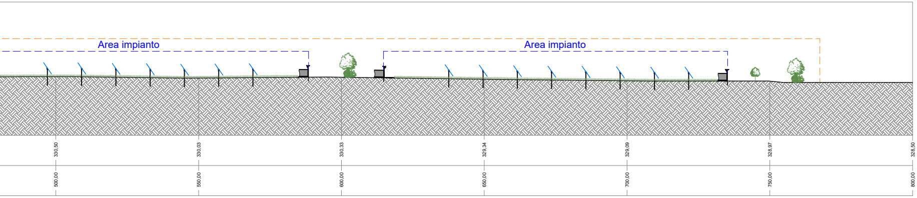
Area impianto
Area impianto
330,50
330,03
330,33
329,34
329,09
328,97
328,50
500,00
550,00
600,00
650,00
700,00
750,00
800,00

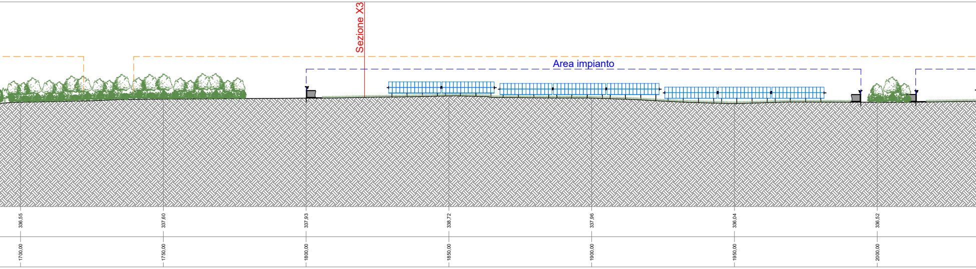
Sezione X3
Area impianto
336,55
337,60
337,93
338,72
337,96
336,04
336,52
1700,00
1750,00
1800,00
1850,00
1900,00
1950,00
2000,00

SEZIONE X3

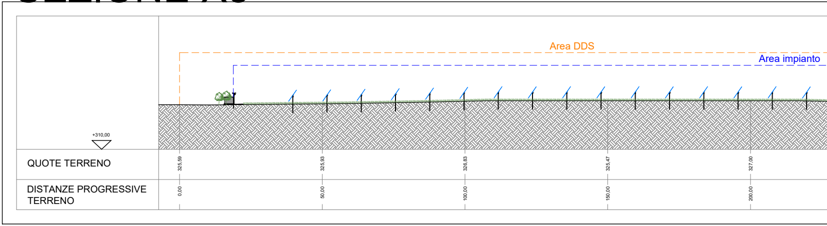
Area DDS
Area impianto
+310,00
QUOTE TERRENO
DISTANZE PROGRESSIVE TERRENO
325,59
325,93
326,83
325,47
327,00
0,00
50,00
100,00
150,00
200,00

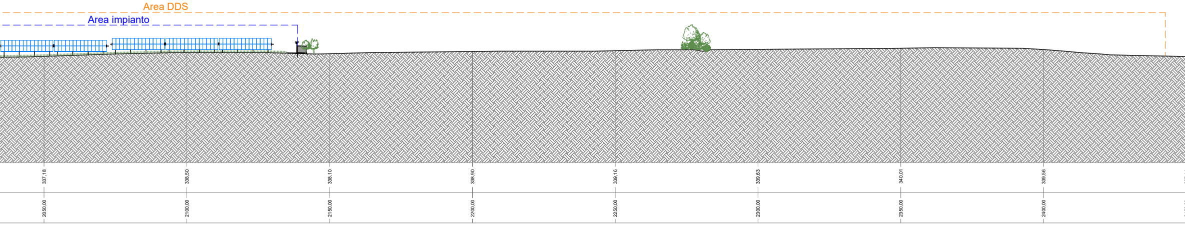
Area DDS
Area impianto
337,18
338,50
338,10
338,90
339,16
339,63
340,01
339,56
2050,00
2100,00
2150,00
2200,00
2250,00
2300,00
2350,00
2400,00

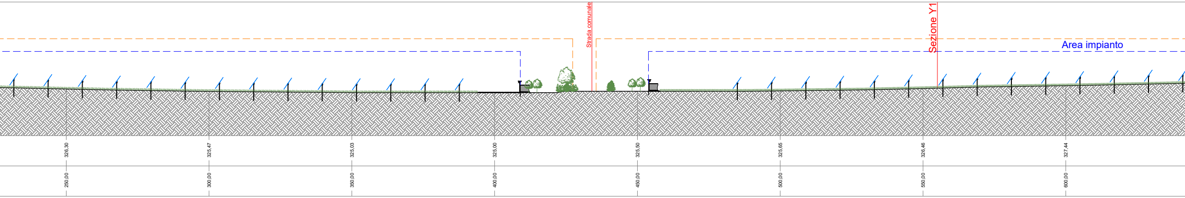
Strada comunale
Sezione Y1
Area impianto
326,30
325,47
325,03
325,00
325,50
325,65
326,46
327,44
250,00
300,00
350,00
400,00
450,00
500,00
550,00
600,00

337,14
2450,00

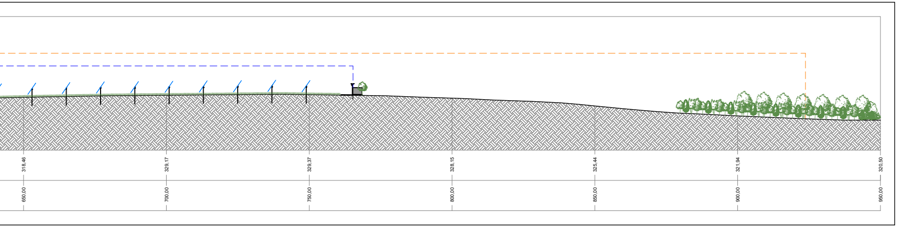
318,46
329,17
329,37
328,15
325,44
321,94
320,50
650,00
700,00
750,00
800,00
850,00
900,00
950,00

KEYMAP
Scala 1:10.000

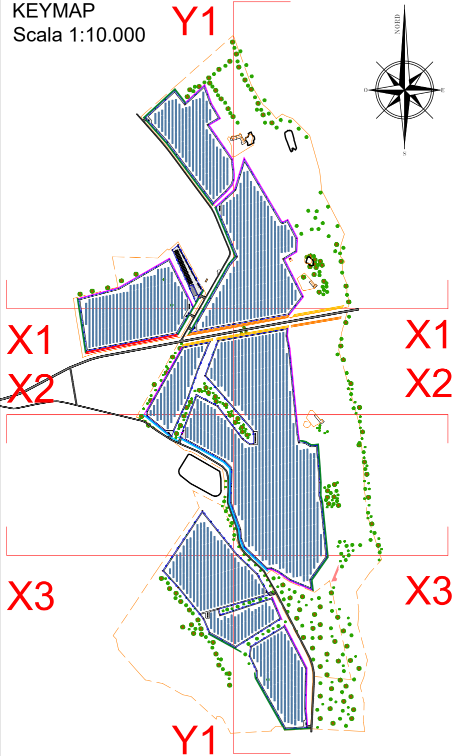
Y1
NORD
O
E
S
X1
X1
X2
X2
X3
X3
Y1

COMUNE DI POIRINO

IMPIANTO AGRIVOLTAICO
"FATTORIA SOLARE PARADISO"

TASSARA MARCO
19.12.2022
13:47:00
GMT+00:00

Procedimento di Valutazione di
Impatto Ambientale ex art. 23
D.Lgs. 152/2006

LOCALITA'
Frazione Ternavasso - Poirino (TO)

PROGETTISTA

MARCO GIANNETTONI
19.12.2022
14:28:32
GMT+00:00

REN 176 SRL

Ing. Marco Giannettoni
Iscr. Albo Ingegneri Prov. Genova n°7371
Via Montefiorito 56/1
16036 Recco (GE)
tel +39.329.2106074
marco.giannettoni@renergetica.com

PROPONENTE

REN 176 SRL

Salita Santa Caterina 2/1 - 16123 Genova
tel 010.6422384
mail: ren176@pec.it
P.IVA 02644780997

OGGETTO

Sezioni generali di progetto

DATA		
Dicembre 2022	SCALA:	1:1.000
	FORMATO:	A4 x15

TIMBRO / FIRMA
REN 176 S.r.l.,
Marco Giannettoni
(Firmato digitalmente)

N. TAV.
2_04