



PARTICOLARE - CANCELLO DI ACCESSO - Scala 1:50

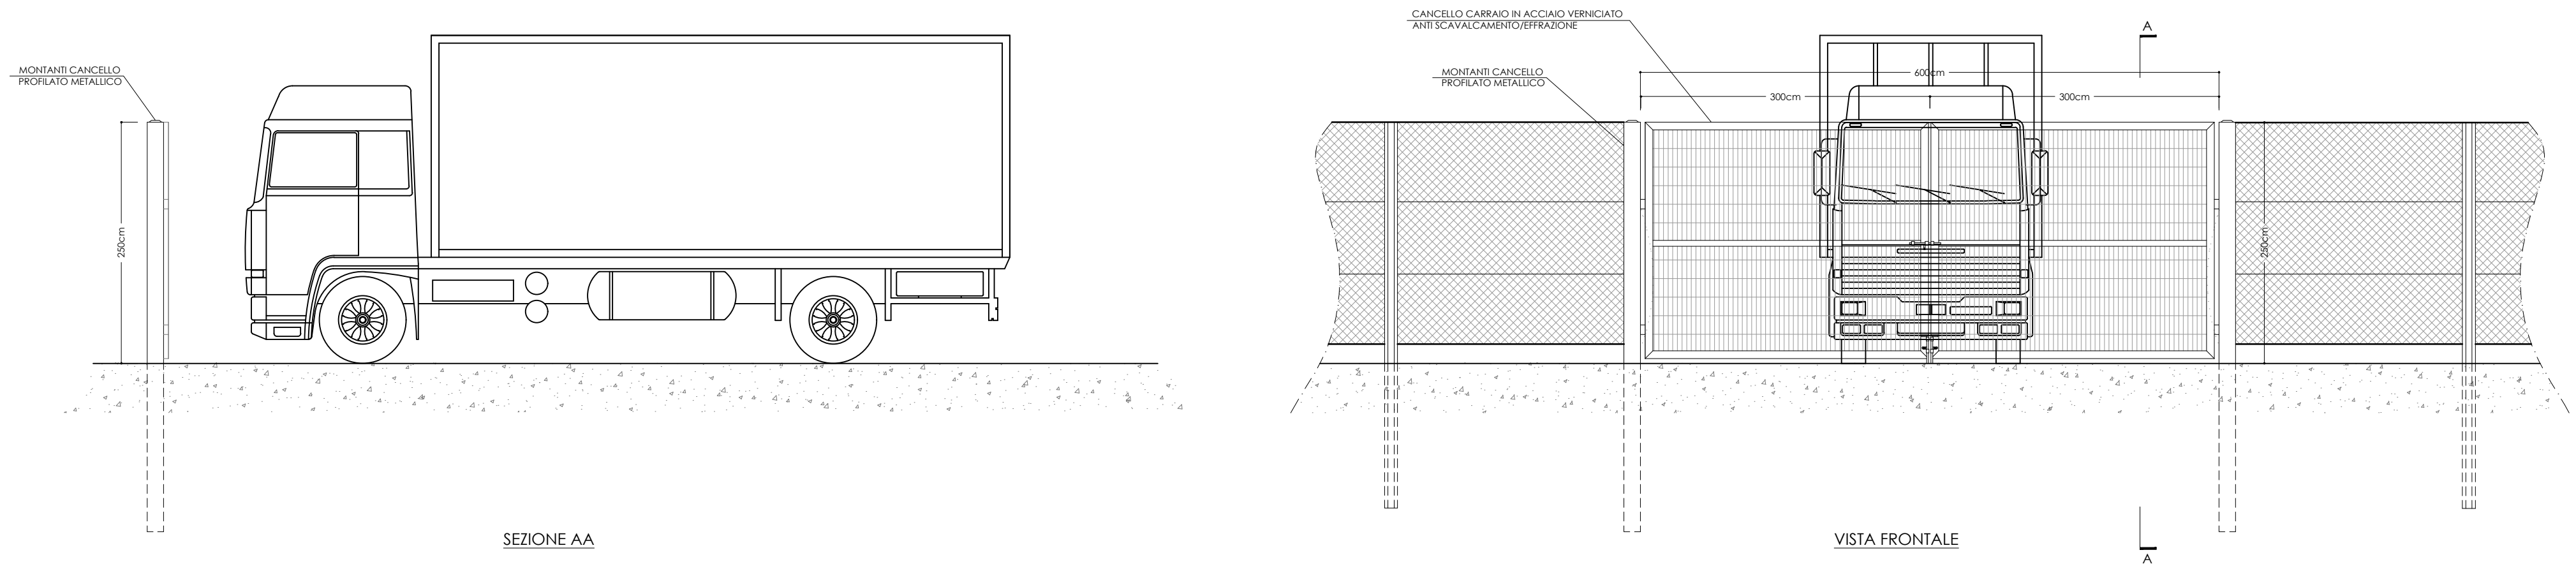

PARTICOLARE - RECINZIONE PERIMETRALE - Scala 1:50

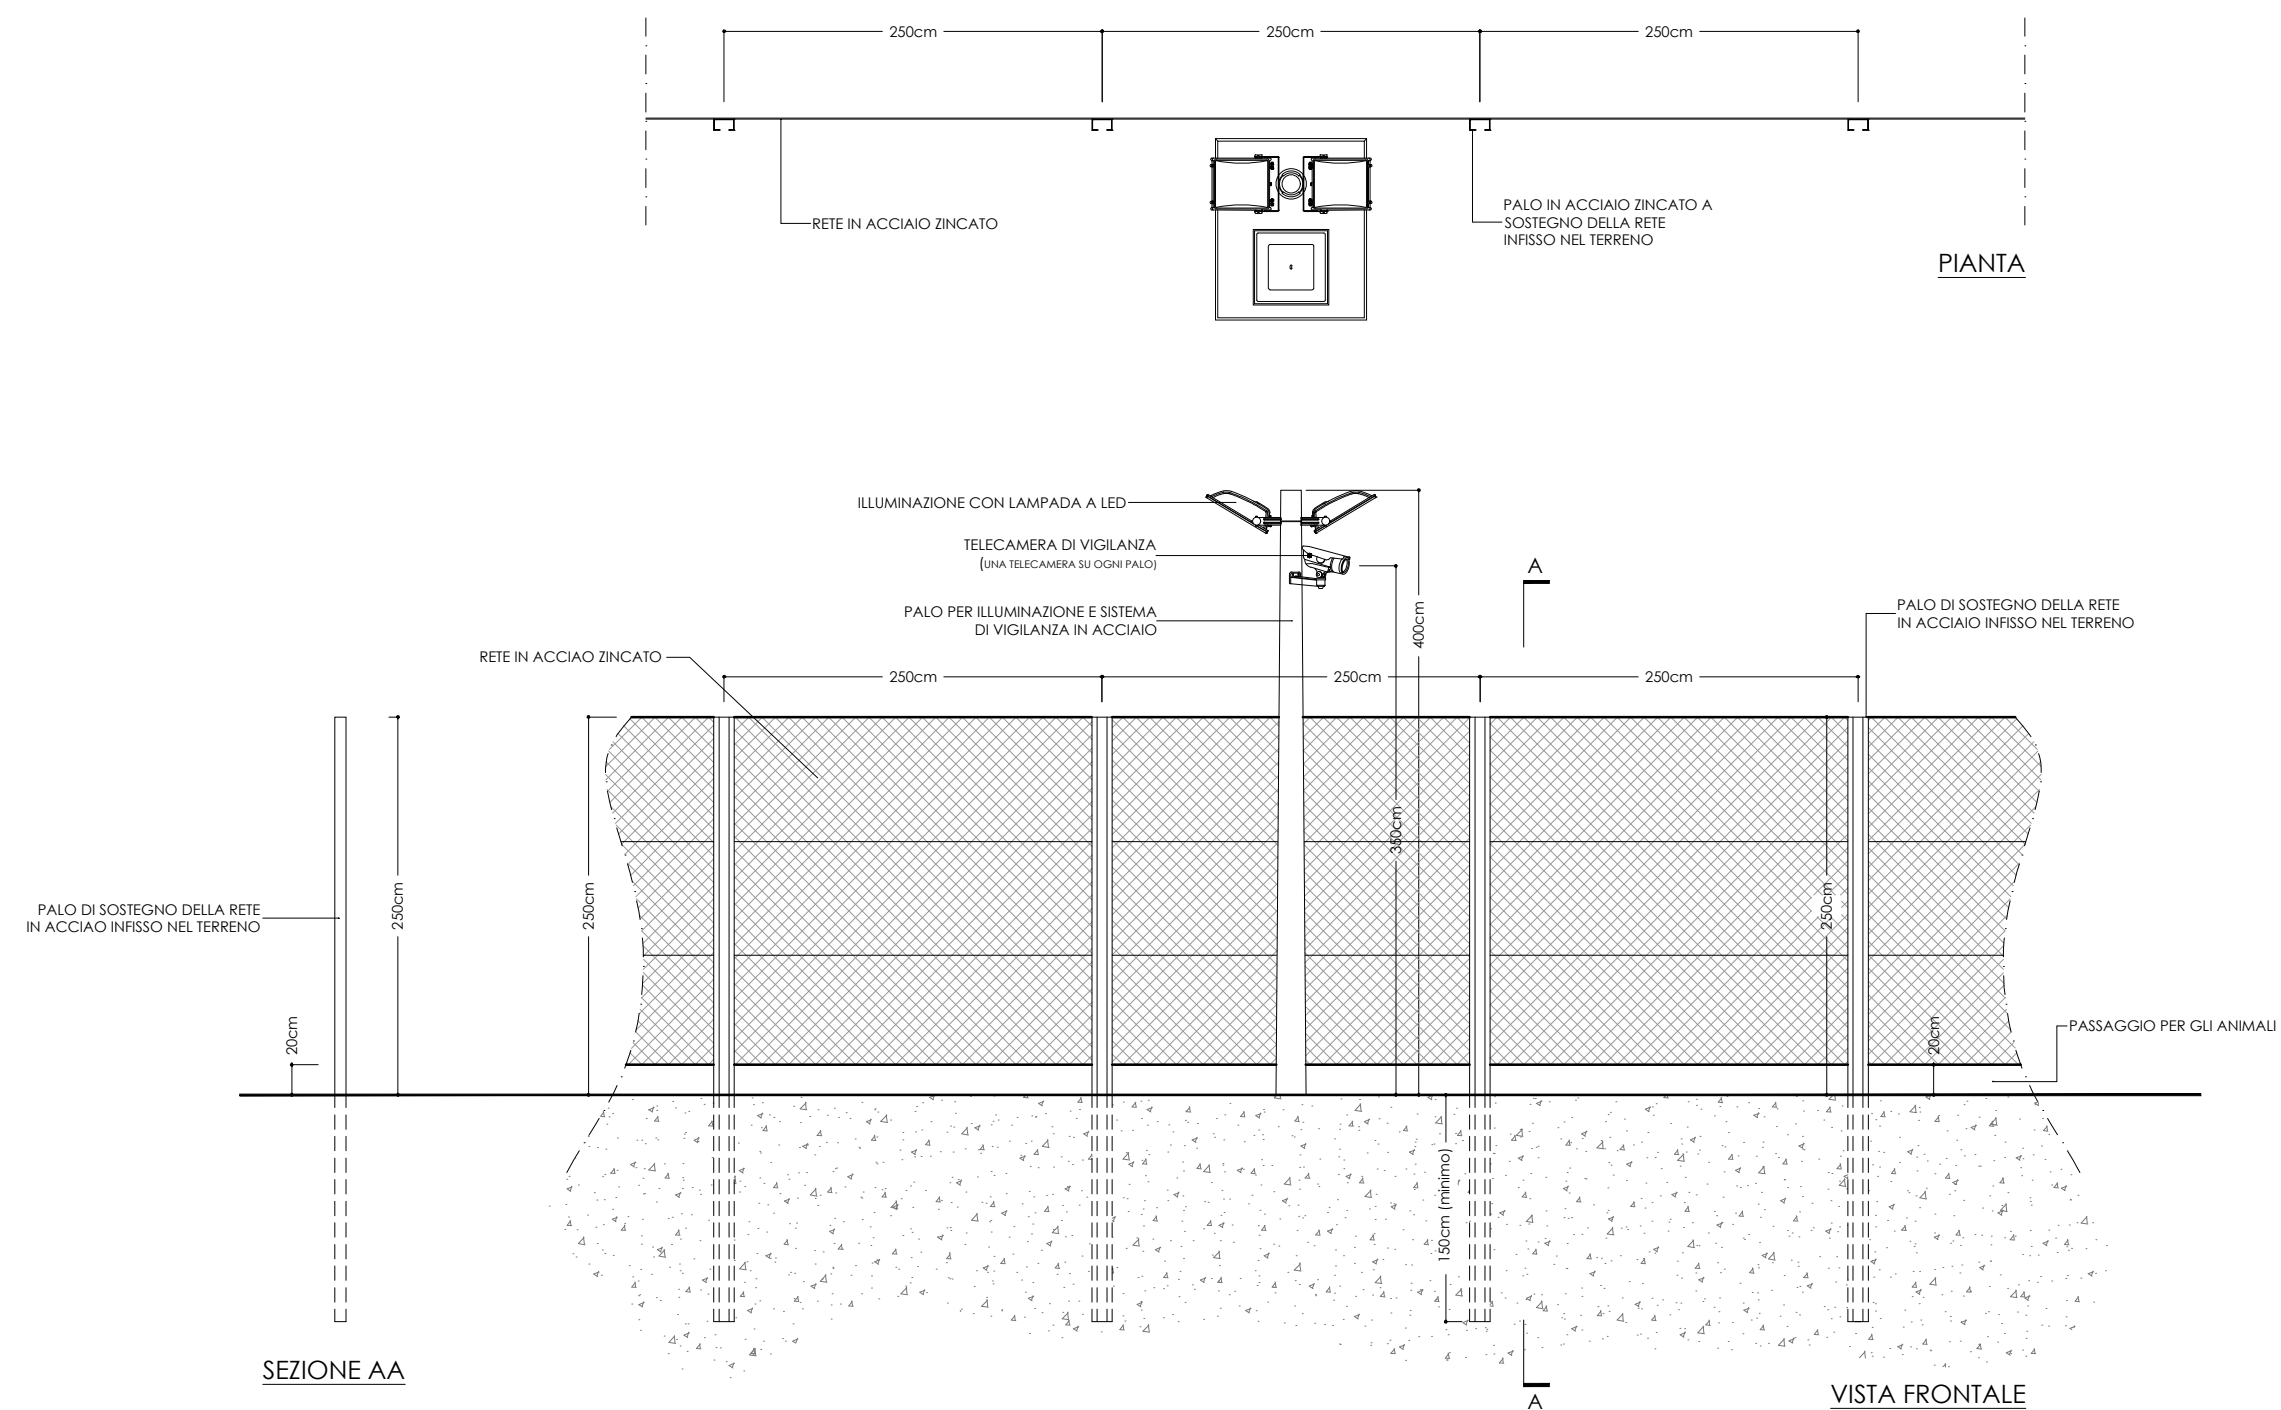

COMUNE DI
POIRINO

IMPIANTO AGRIVOLTAICO
"FATTORIA SOLARE
PARADISO"

Procedimento di Valutazione di
Impatto Ambientale ex art. 23
D.Lgs 152/2006

LOCALITA'
Frazione Ternavasso - Poirino (TO)

PROGETTISTA
REN 176 SRL

Ing. Marco Giannettoni
Iscr. Albo Ingegneri Prov. Genova n°7371
Via Montefalco 56/1
16036 Recco (GE)
Tel +39-39-2108074
marco.giannettoni@energelica.com

PROPONENTE
REN 176 SRL

Salto Santa Caterina 2/1 - 16123 Genova
Tel 010-6422384
mail: ren176@pec.it
PIVA: 02644780997

OGGETTO

Dettagli recinzione perimetrale
e varchi di accesso

DATA
Dicembre 2022

SCALA: 1:50
FORMATO: A2

TIMBRO / FIRMA

REN 176 S.r.l.,
Marco Giannettoni
(Firmato digitalmente)

N. TAV.
2_05