



CONTAINER BATTERIE BESS

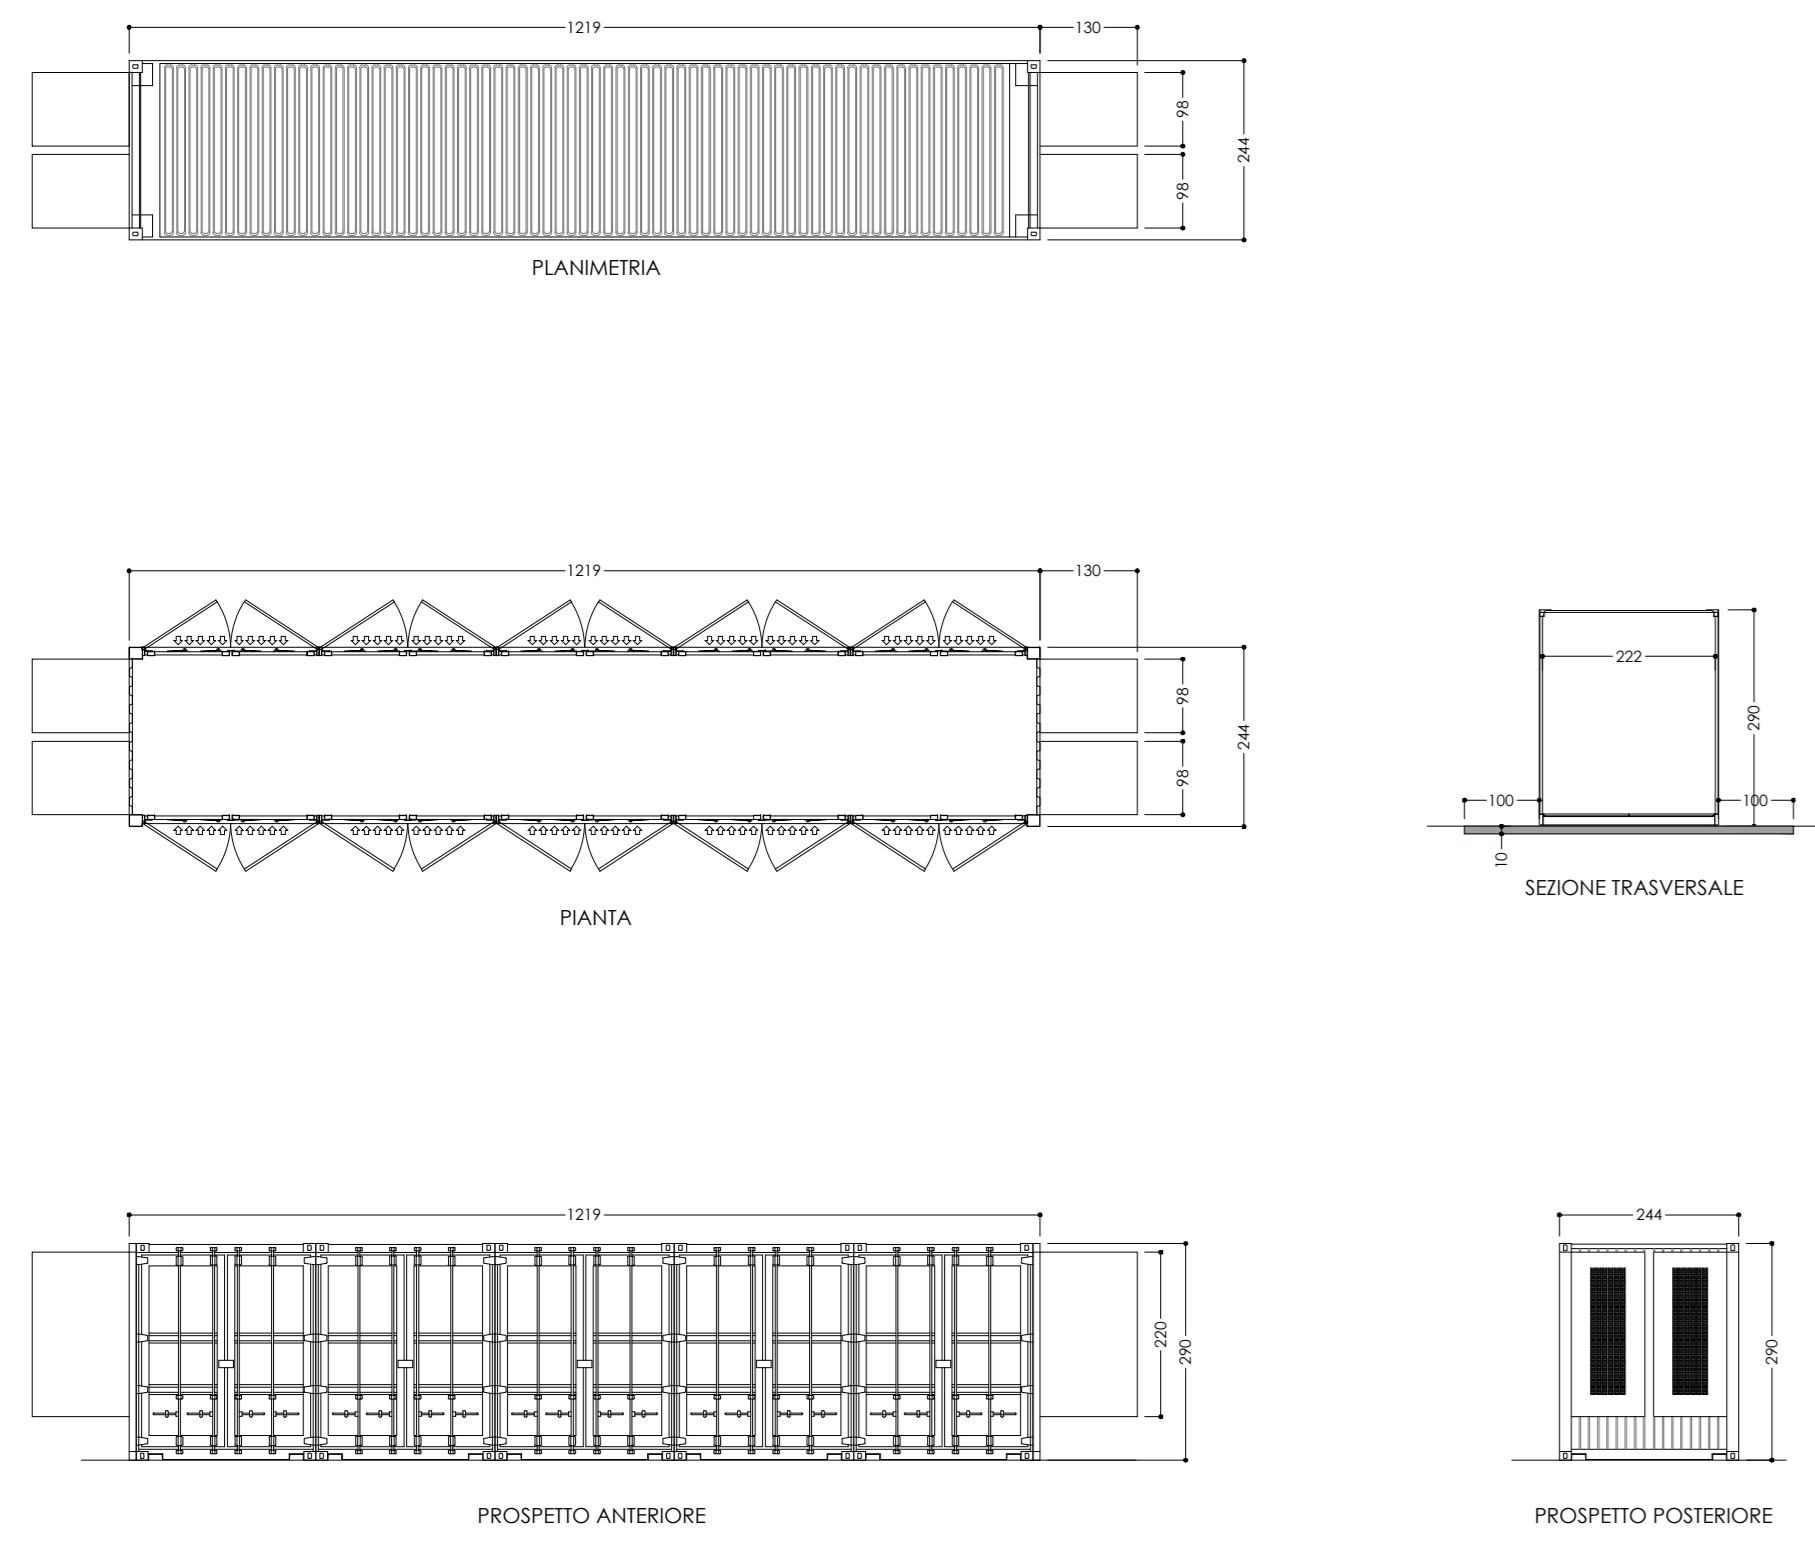


CABINA QUADRO 36 kV BESS

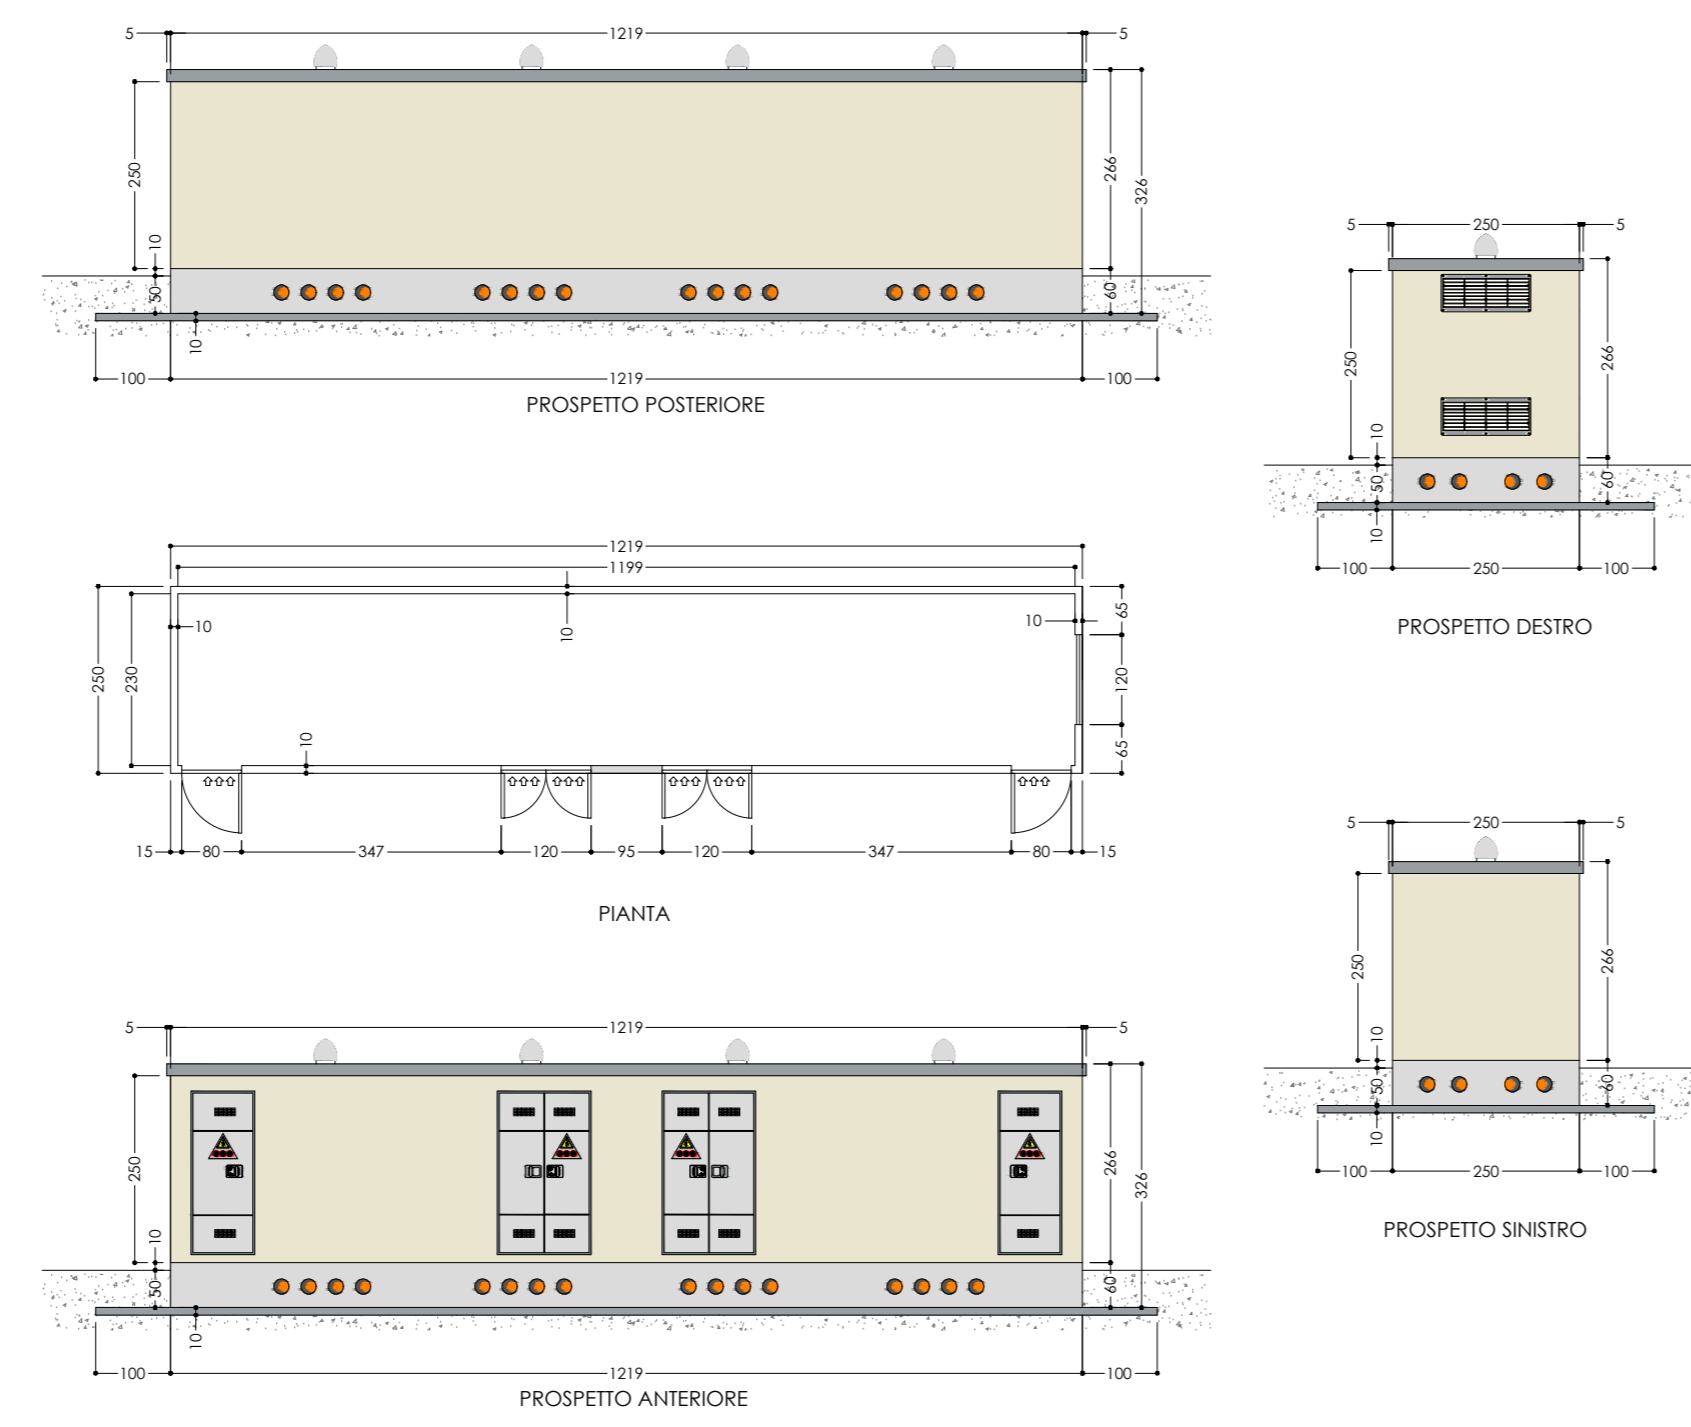


POWER STATION BESS




CONTAINER PEZZI DI RICAMBIO E OFFICINA

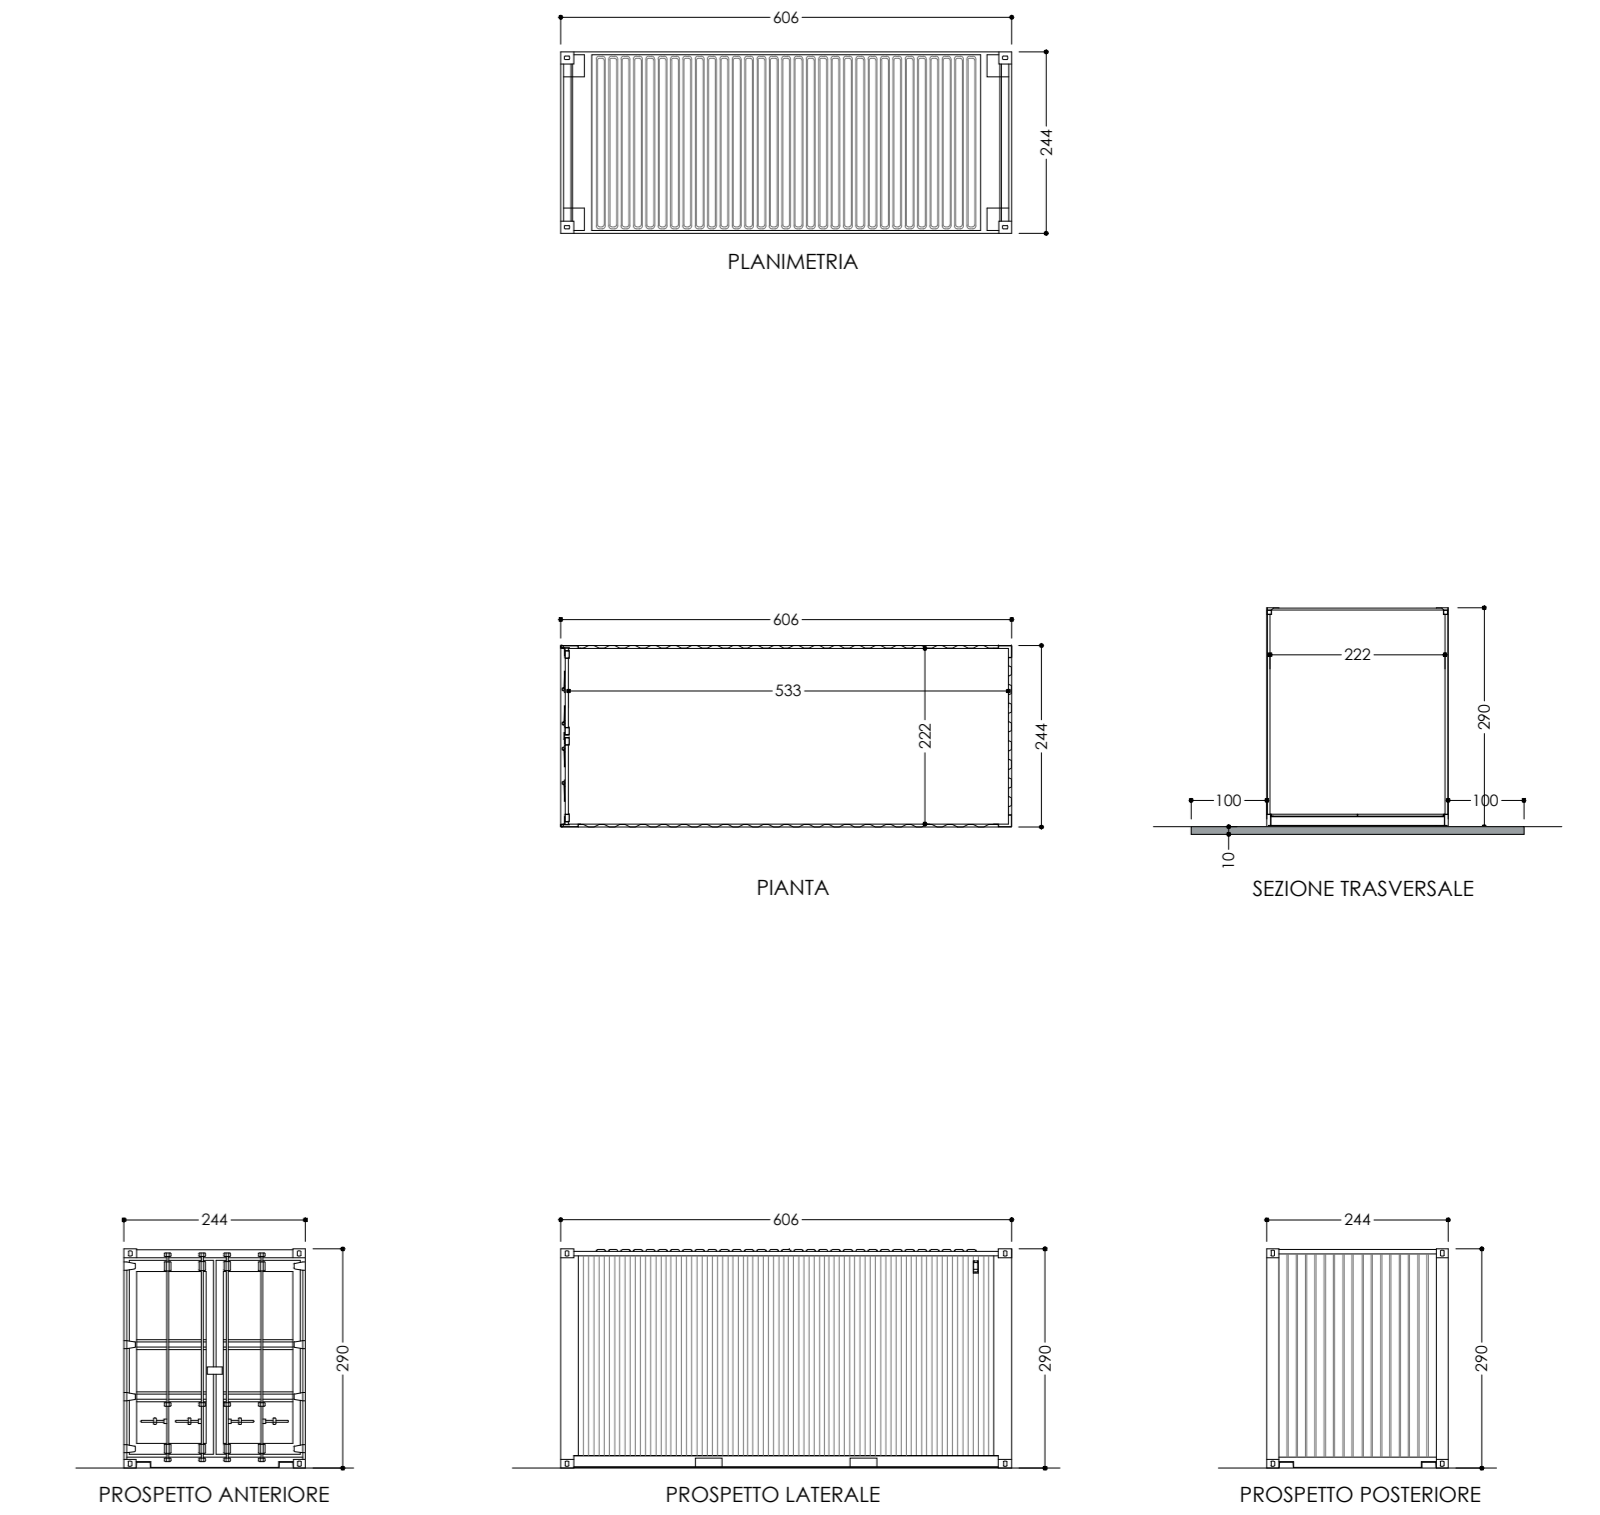


STAZIONE UTENTE 36 kV

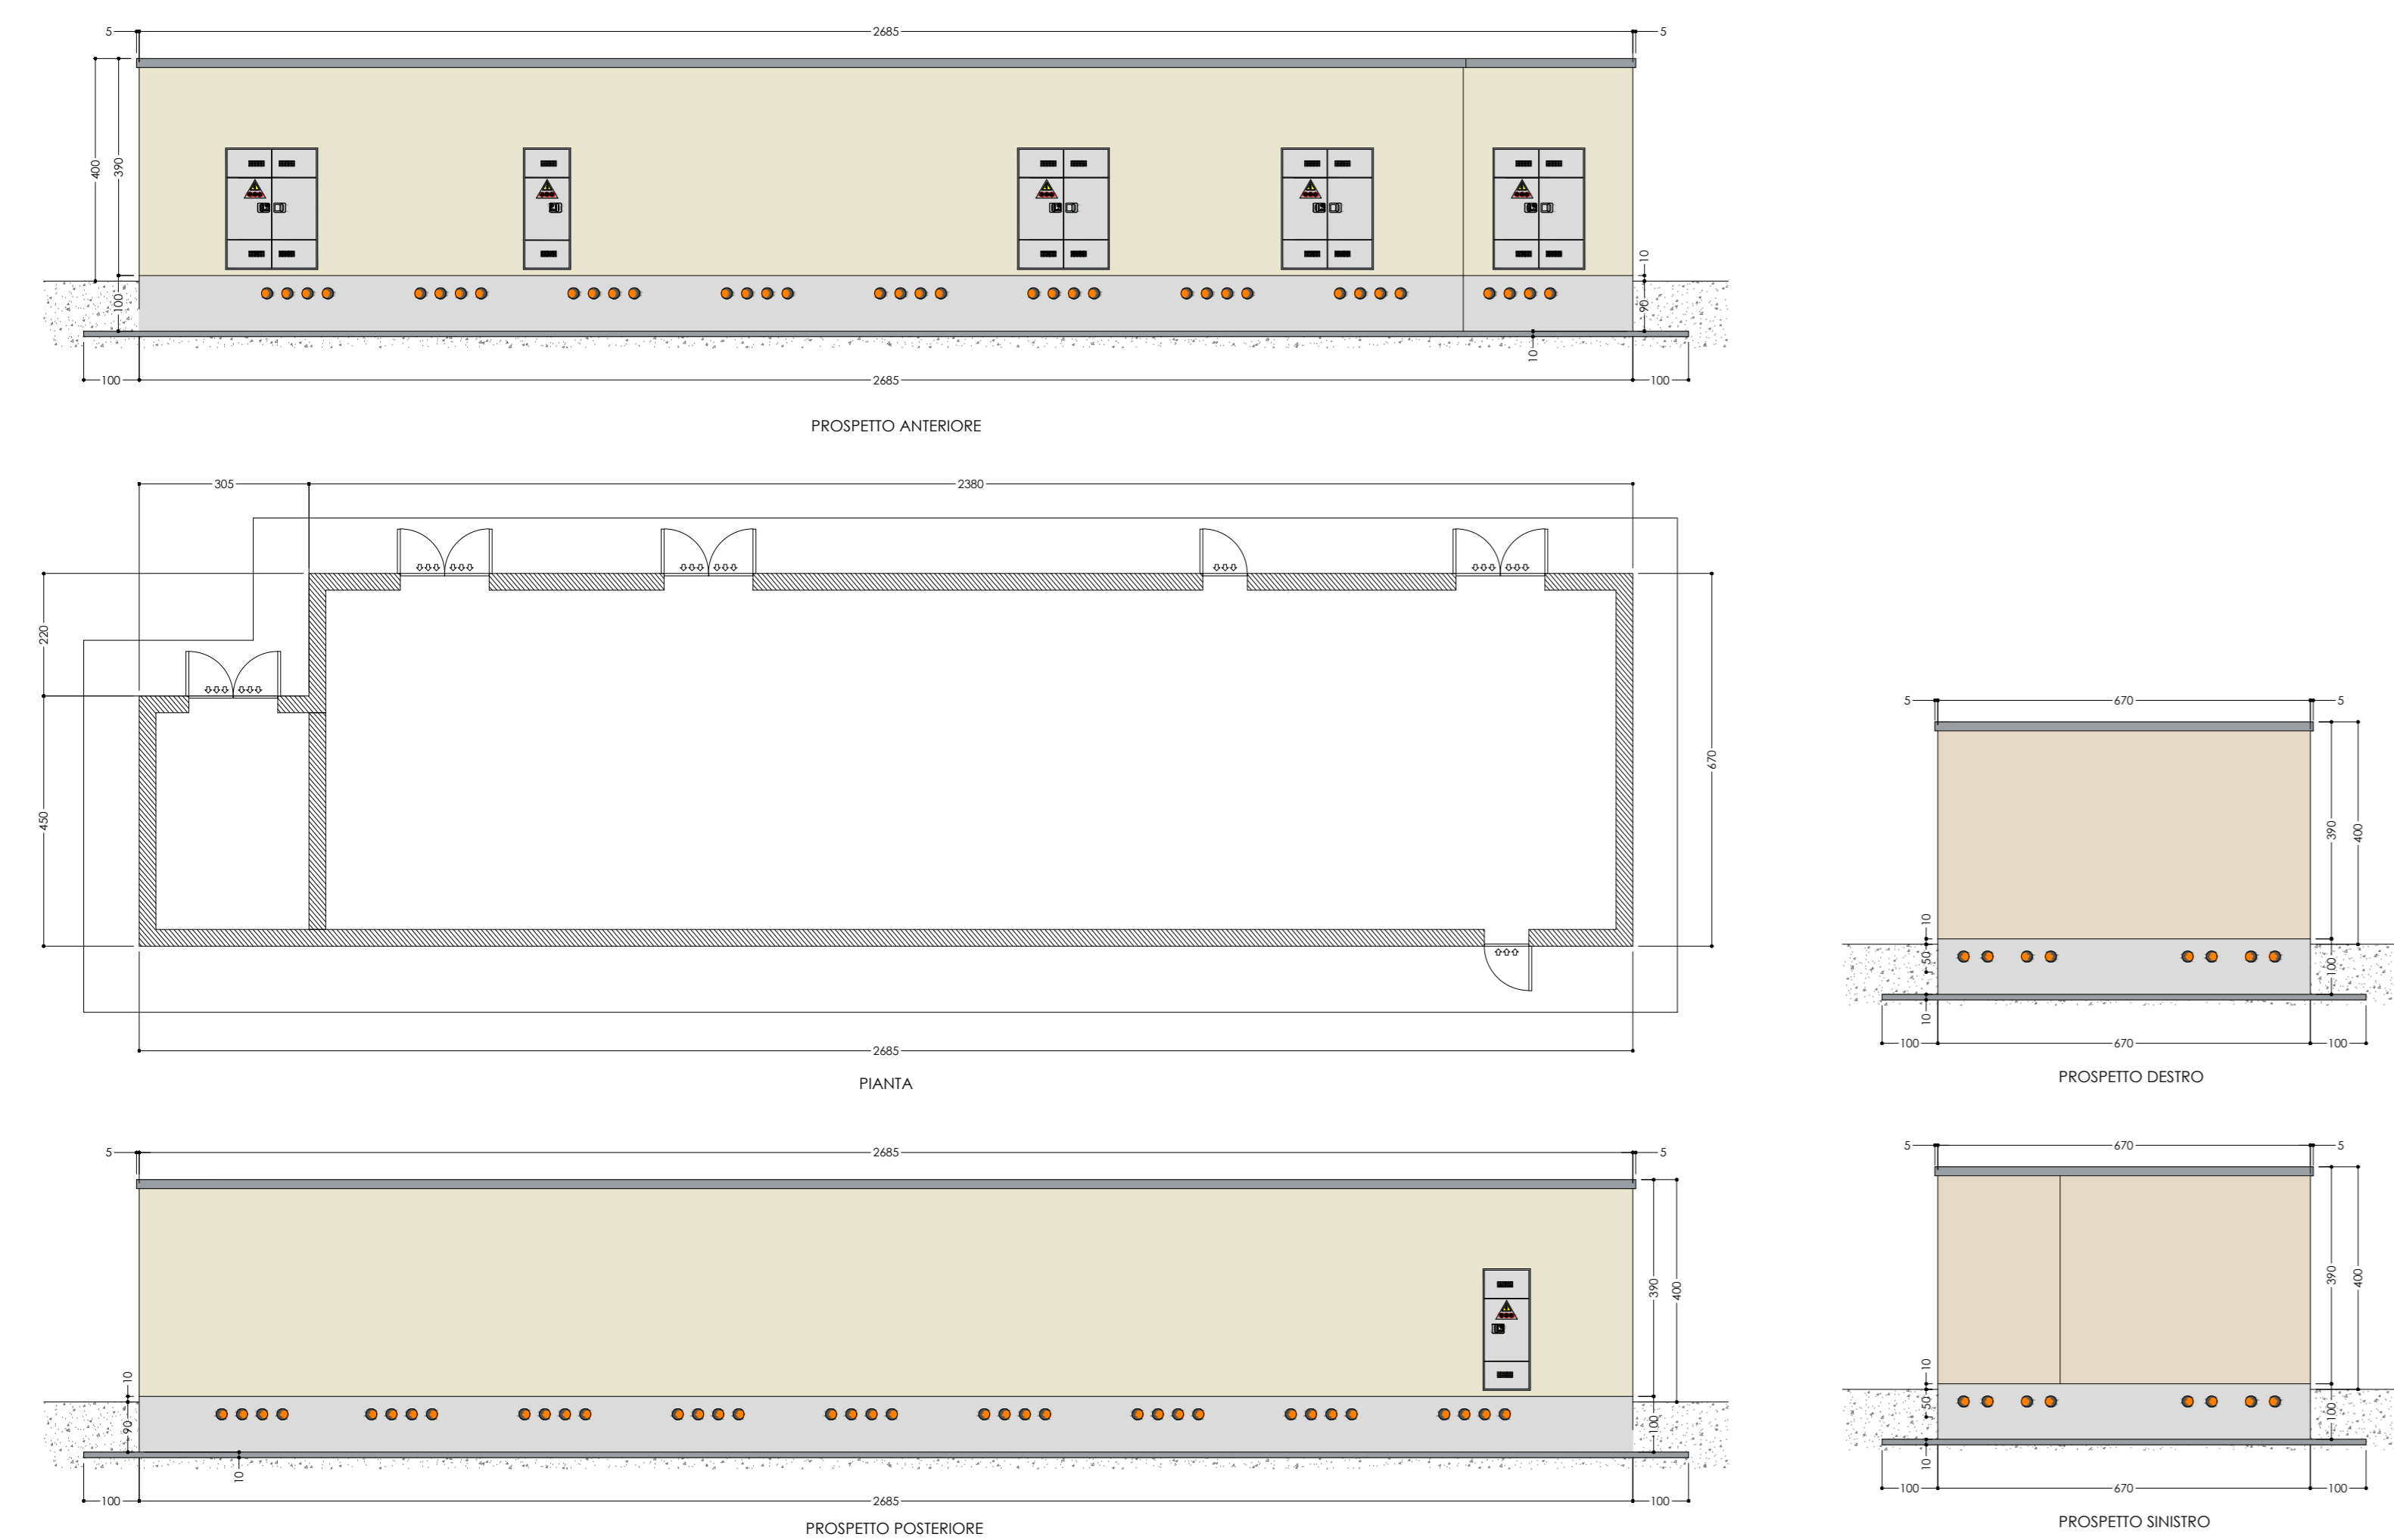

POWER STATION FV e LOCALE 36 kV

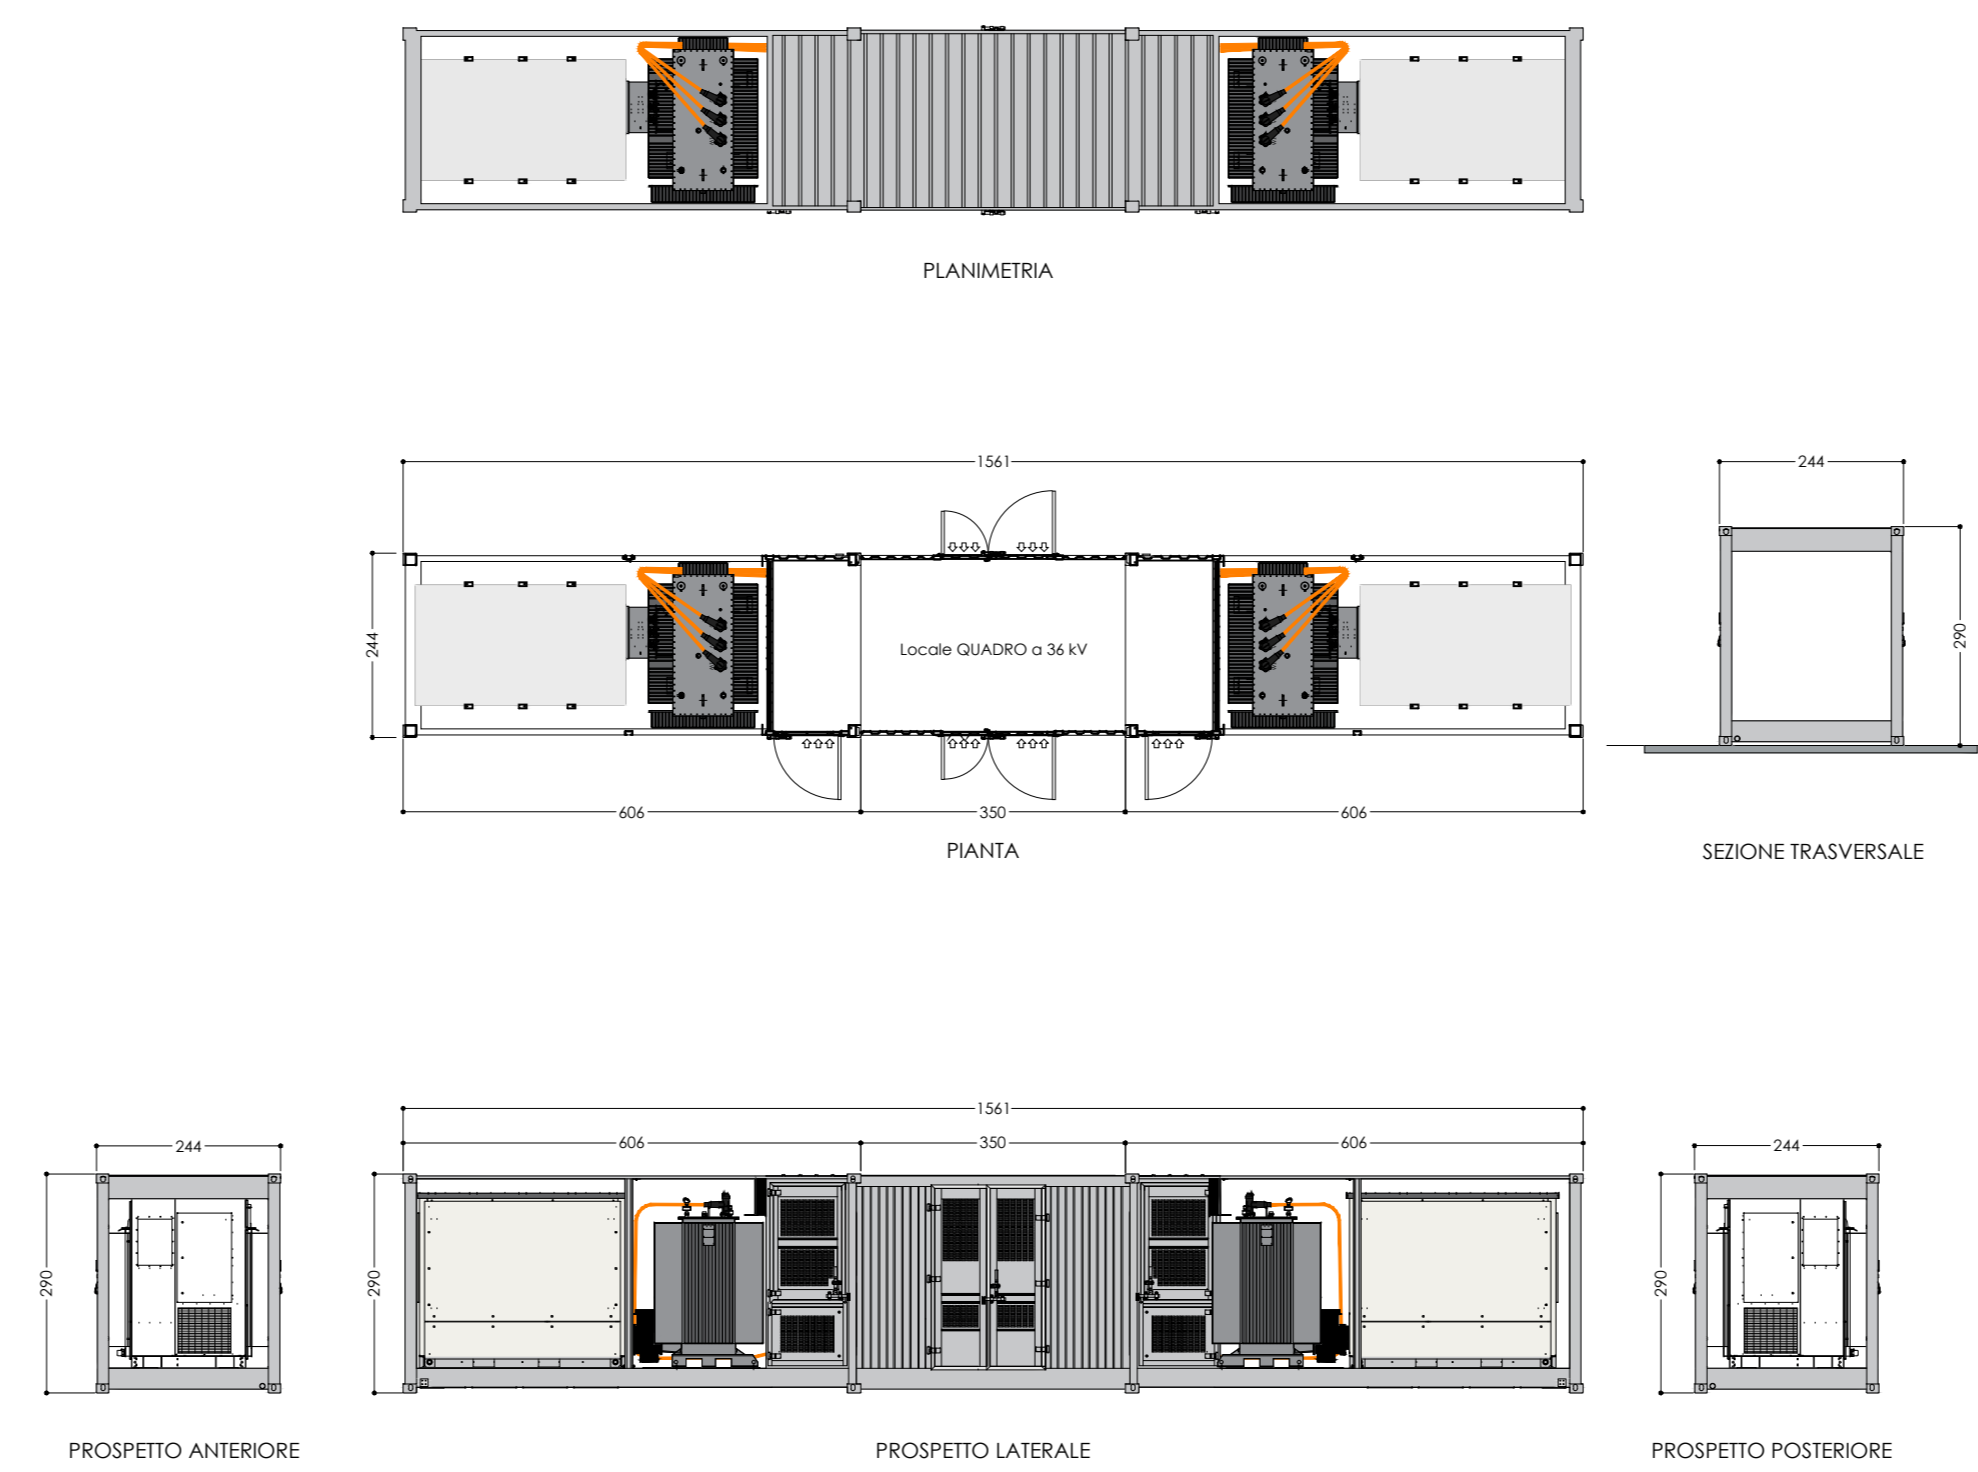

CABINA SUPERVISIONE/LOCALE TECNICO

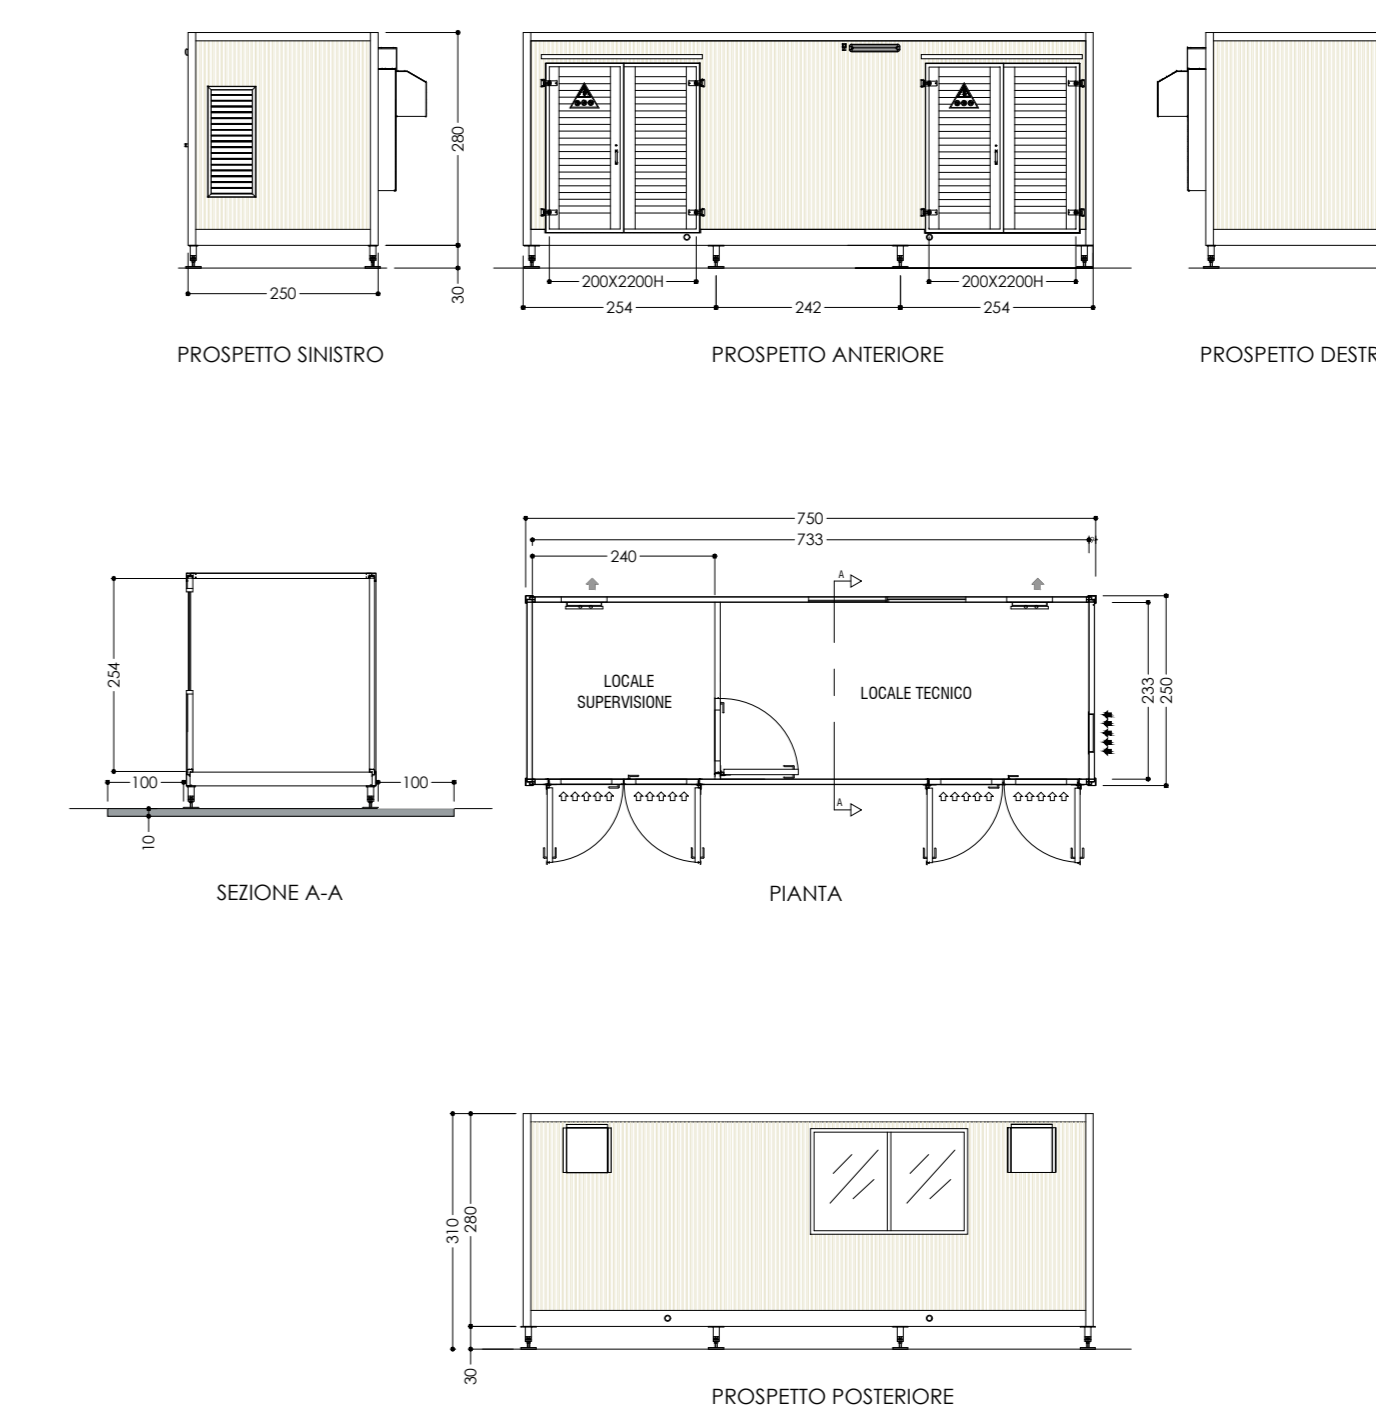

COMUNE DI POIRINO

IMPIANTO AGRIVOLTAICO
"FATTORIA SOLARE
PARADISO"

Procedimento di Valutazione di
Impatto Ambientale ex art. 23
D.lgs. 152/2006

"LOCALITA"
Frazione Ternavasio - Poirino (TO)

PROGETTISTA
REN 174 SRL
Ing. Marco Giannettoni
Via Albertogalleri, Genova 17291
10126 Bacco (GE)
tel. +39 010 160714
marco.giannettoni@renergica.com

PROPONENTE
REN 174 SRL
Salto Santa Caterina 2/1 - 14123 Genova
tel. +39 010 23064
m@ren174.com
P.IVA 0244789097

OGGETTO

Dettagli cabine di campo, powerstation
e stazione utente

DATA
Dicembre 2022

SCALA: 1:100
FORMATO: A0

TIMBRO / FIRMA
N. TAV.

REN 174 S.r.l.,
Marco Giannettoni
(Firmato digitalmente)

2_06