




Tipico sezione di posa in terreno vegetale  
doppia terna cavo unipolare 26/45 kV CU 400 mm<sup>2</sup>

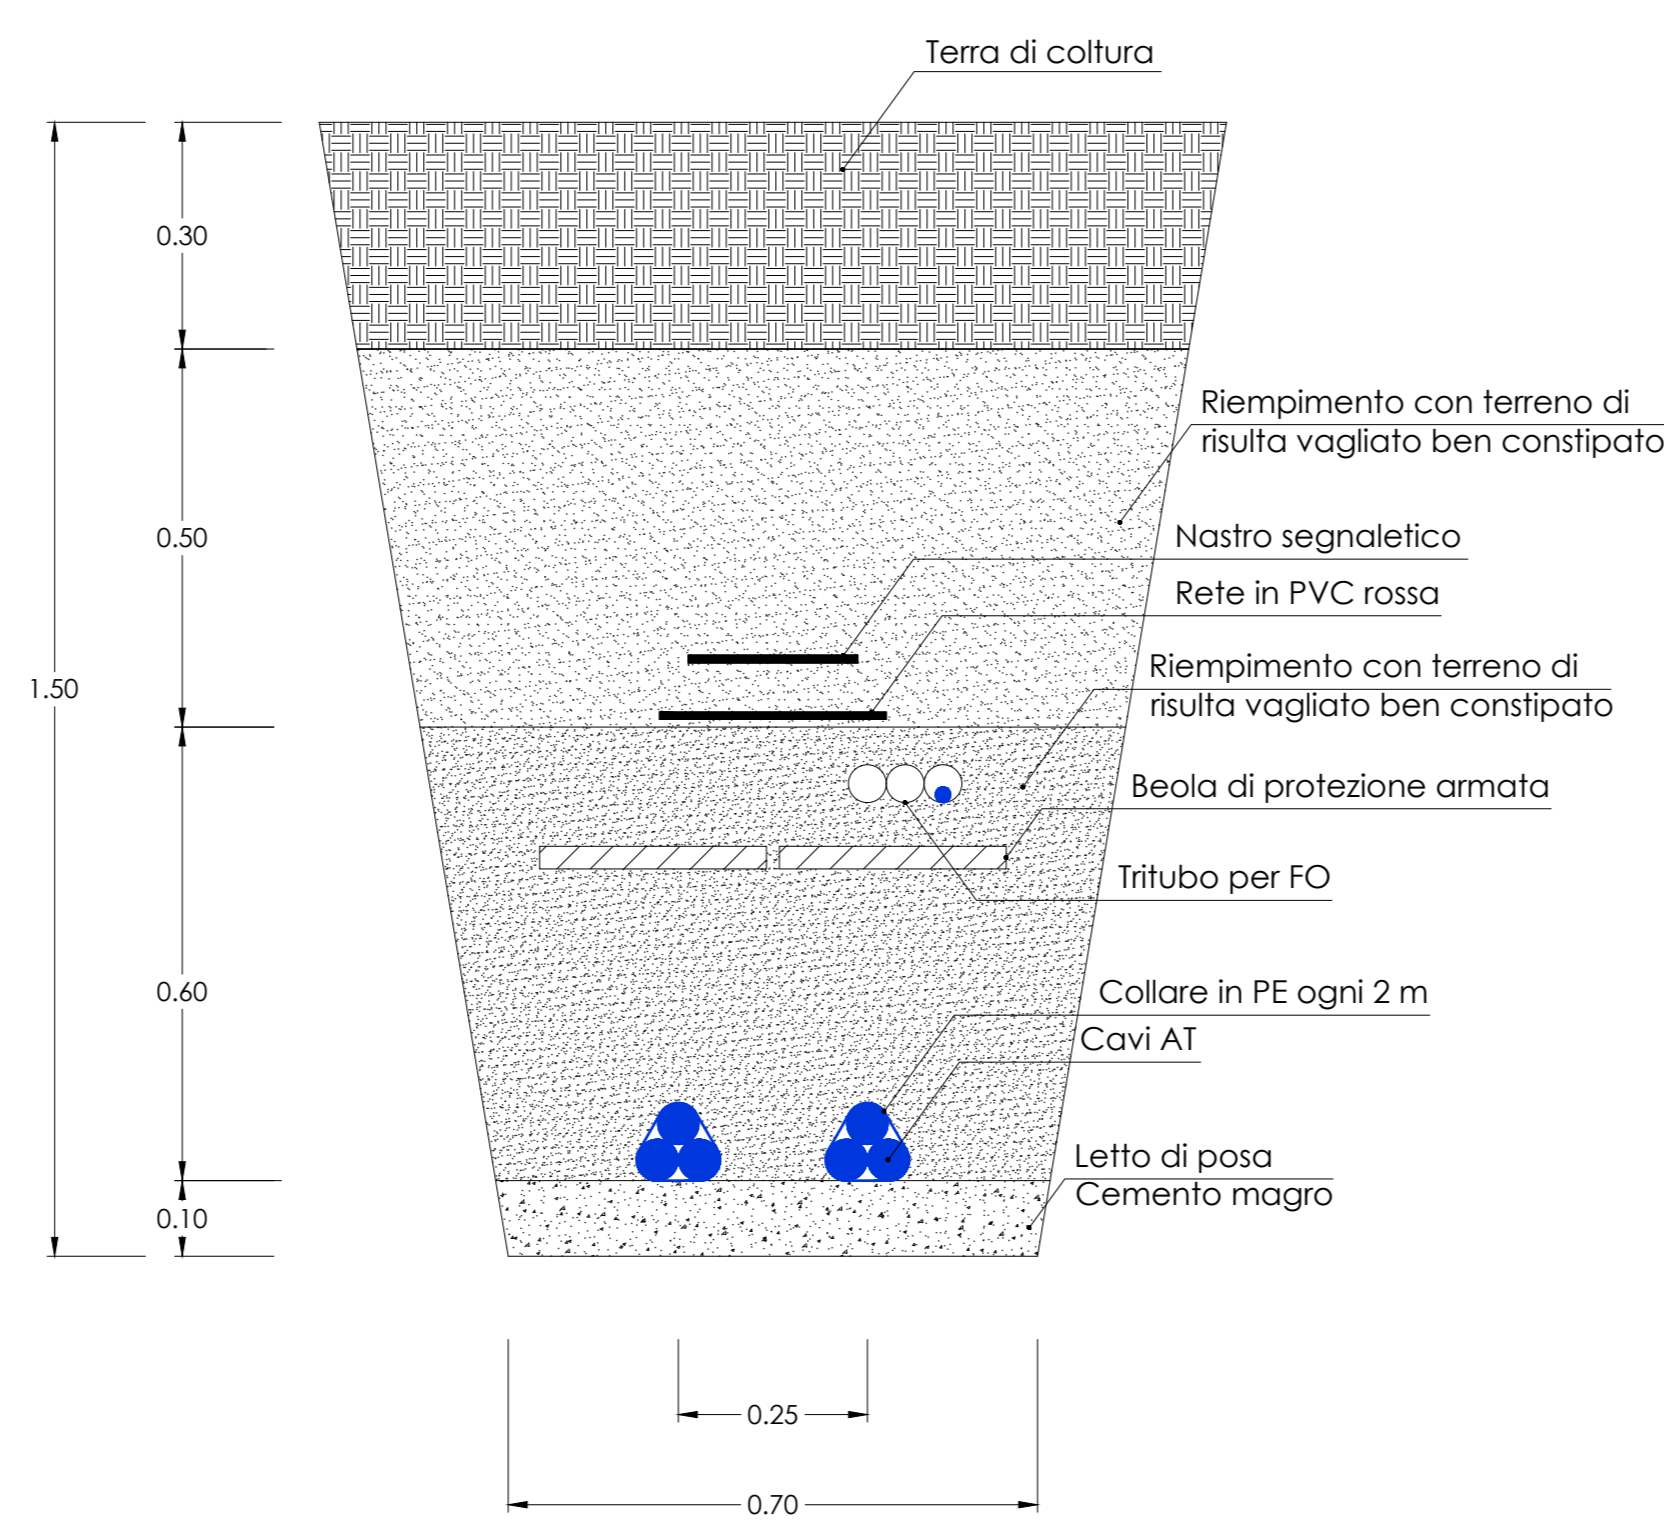

Tipico sezione di posa sotto strada sterrata  
doppia terna cavo unipolare 26/45 kV CU 400 mm<sup>2</sup>

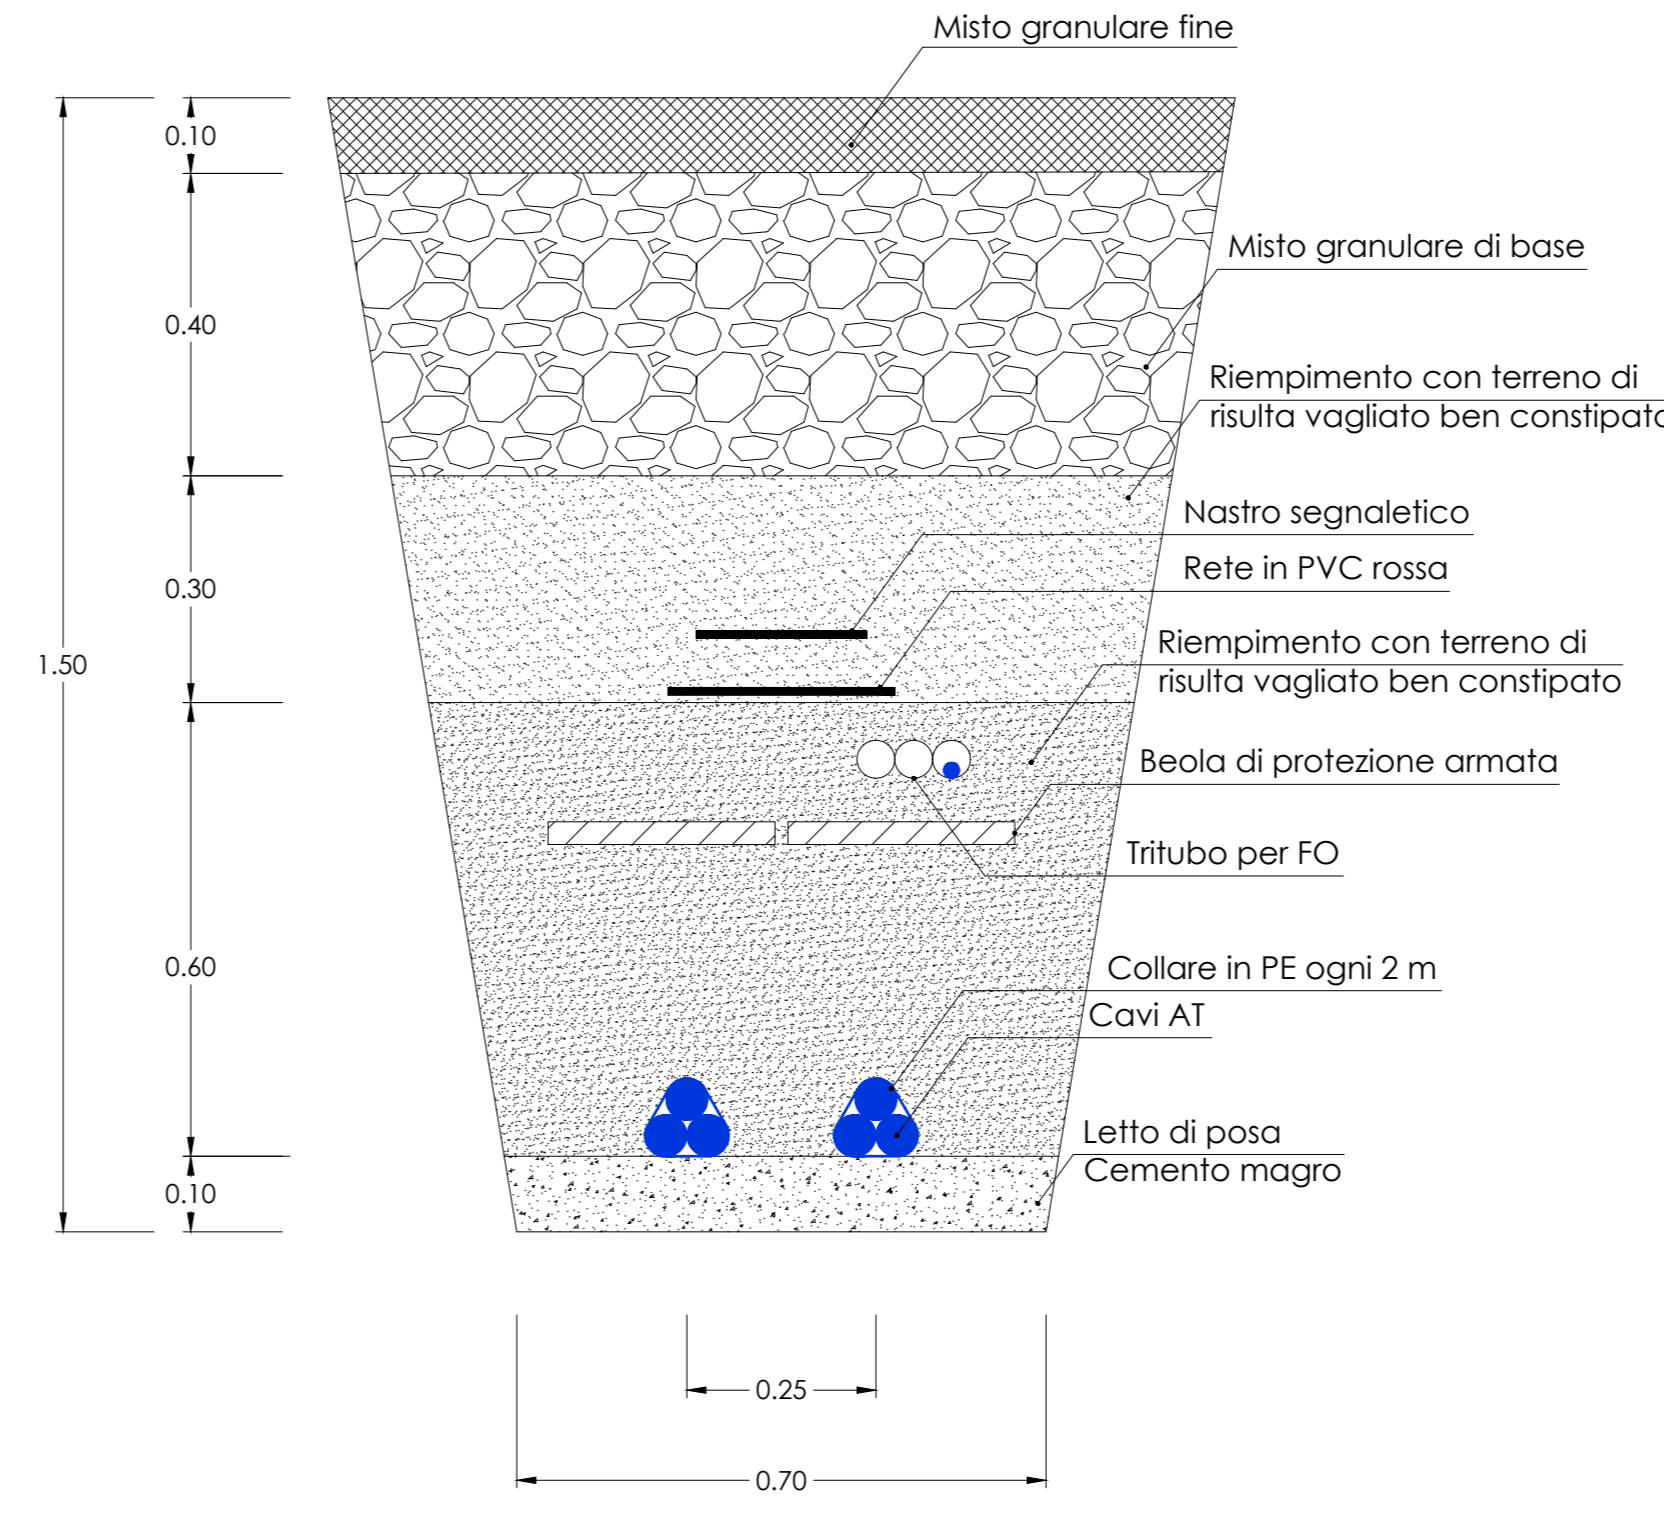

Tipico sezione di posa sotto strada asfaltata  
doppia terna cavo unipolare 26/45 kV CU 400 mm<sup>2</sup>

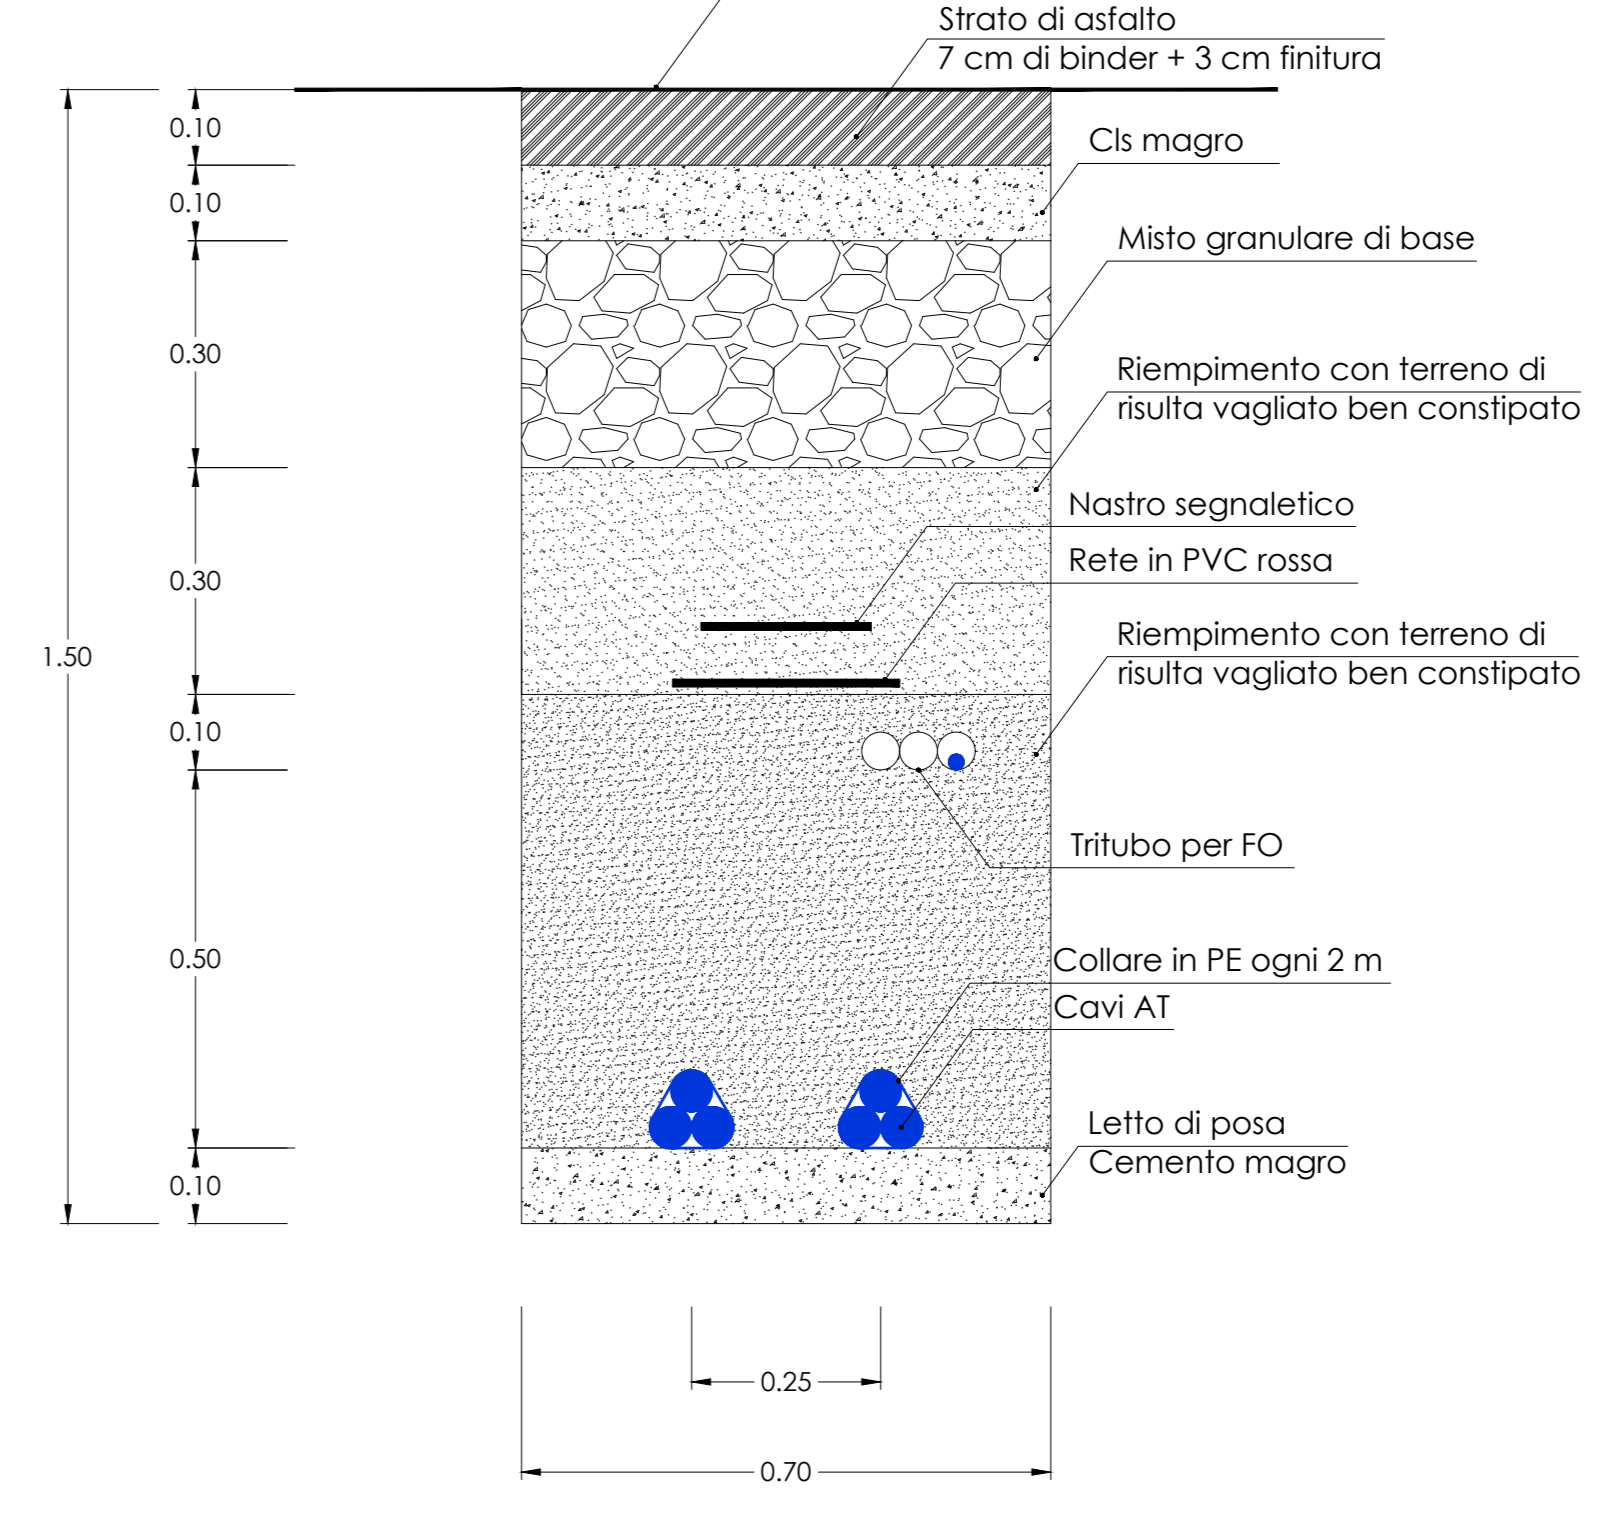

COMUNE DI  
POIRINO

IMPIANTO AGRIVOLTAICO  
"FATTORIA SOLARE PARADISO"

Procedimento di Valutazione di  
Impatto Ambientale ex art. 23  
D.Lgs 152/2006

LOCALITA'  
Frazione Ternovasso - Poirino (TO)

PROGETTISTA  
**REN 176 SRL**  
Ing. Marco Giannettoni  
Via Montebello 56/1  
10036 Biacco (TO)  
tel. 011-29222929  
marco.giannettoni@renergie.it

PROPONENTE  
**REN 176 SRL**  
Sotto Santa Caterina 2/1 - 14123 Genova  
tel. 010-5422284  
mail: ren176@pec.it  
P.IVA: 0254420997

OGGETTO  
Cavidotto di connessione a 36 kV  
Planimetria e sezioni

DATA  
Dicembre 2022

SCALA: 1:2.500  
FORMATO: A0

TIMBRO / FIRMA  
REN 176 S.r.l.,  
Marco Giannettoni  
(Firmato digitalmente)

N. TAV.  
**2\_11**

- LEGENDA
- Cavidotto interrato in strada asfaltata
  - Cavidotto interrato mediante TOC
  - Cavidotto interrato in strada sterrata
  - Cavidotto interrato in terreno vegetale