

# COMUNE DI POIRINO

## IMPIANTO AGRIVOLTAICO "FATTORIA SOLARE PARADISO"

Procedimento di Valutazione di  
Impatto Ambientale ex art. 23  
D.Lgs 152/2006

LOCALITA'  
Frazione Ternavasso - Poirino (TO)

PROGETTISTA

**REN 176 SRL**

Ing. Marco Giannettoni

Iscr. Albo Ingegneri Prov. Genova n°7371  
Via Montefiorito 56 / 1  
16036 Recco (GE)  
tel +39.329.2106074  
marco.giannettoni@renergetica.com

PROPONENTE

**REN 176 SRL**

Salita Santa Caterina 2/1 - 16123 Genova  
tel 010.6422384  
mail: ren176@pec.it  
P.IVA 02644780997

OGGETTO

Inquadramento delle aree a progetto  
su Piano territoriale regionale:  
carta della capacità d'uso del suolo

DATA

dicembre 2022

SCALA: 1:25.000


FORMATO: A3

TIMBRO / FIRMA

N. TAV.

  
*Marco Giannettoni*

1\_11

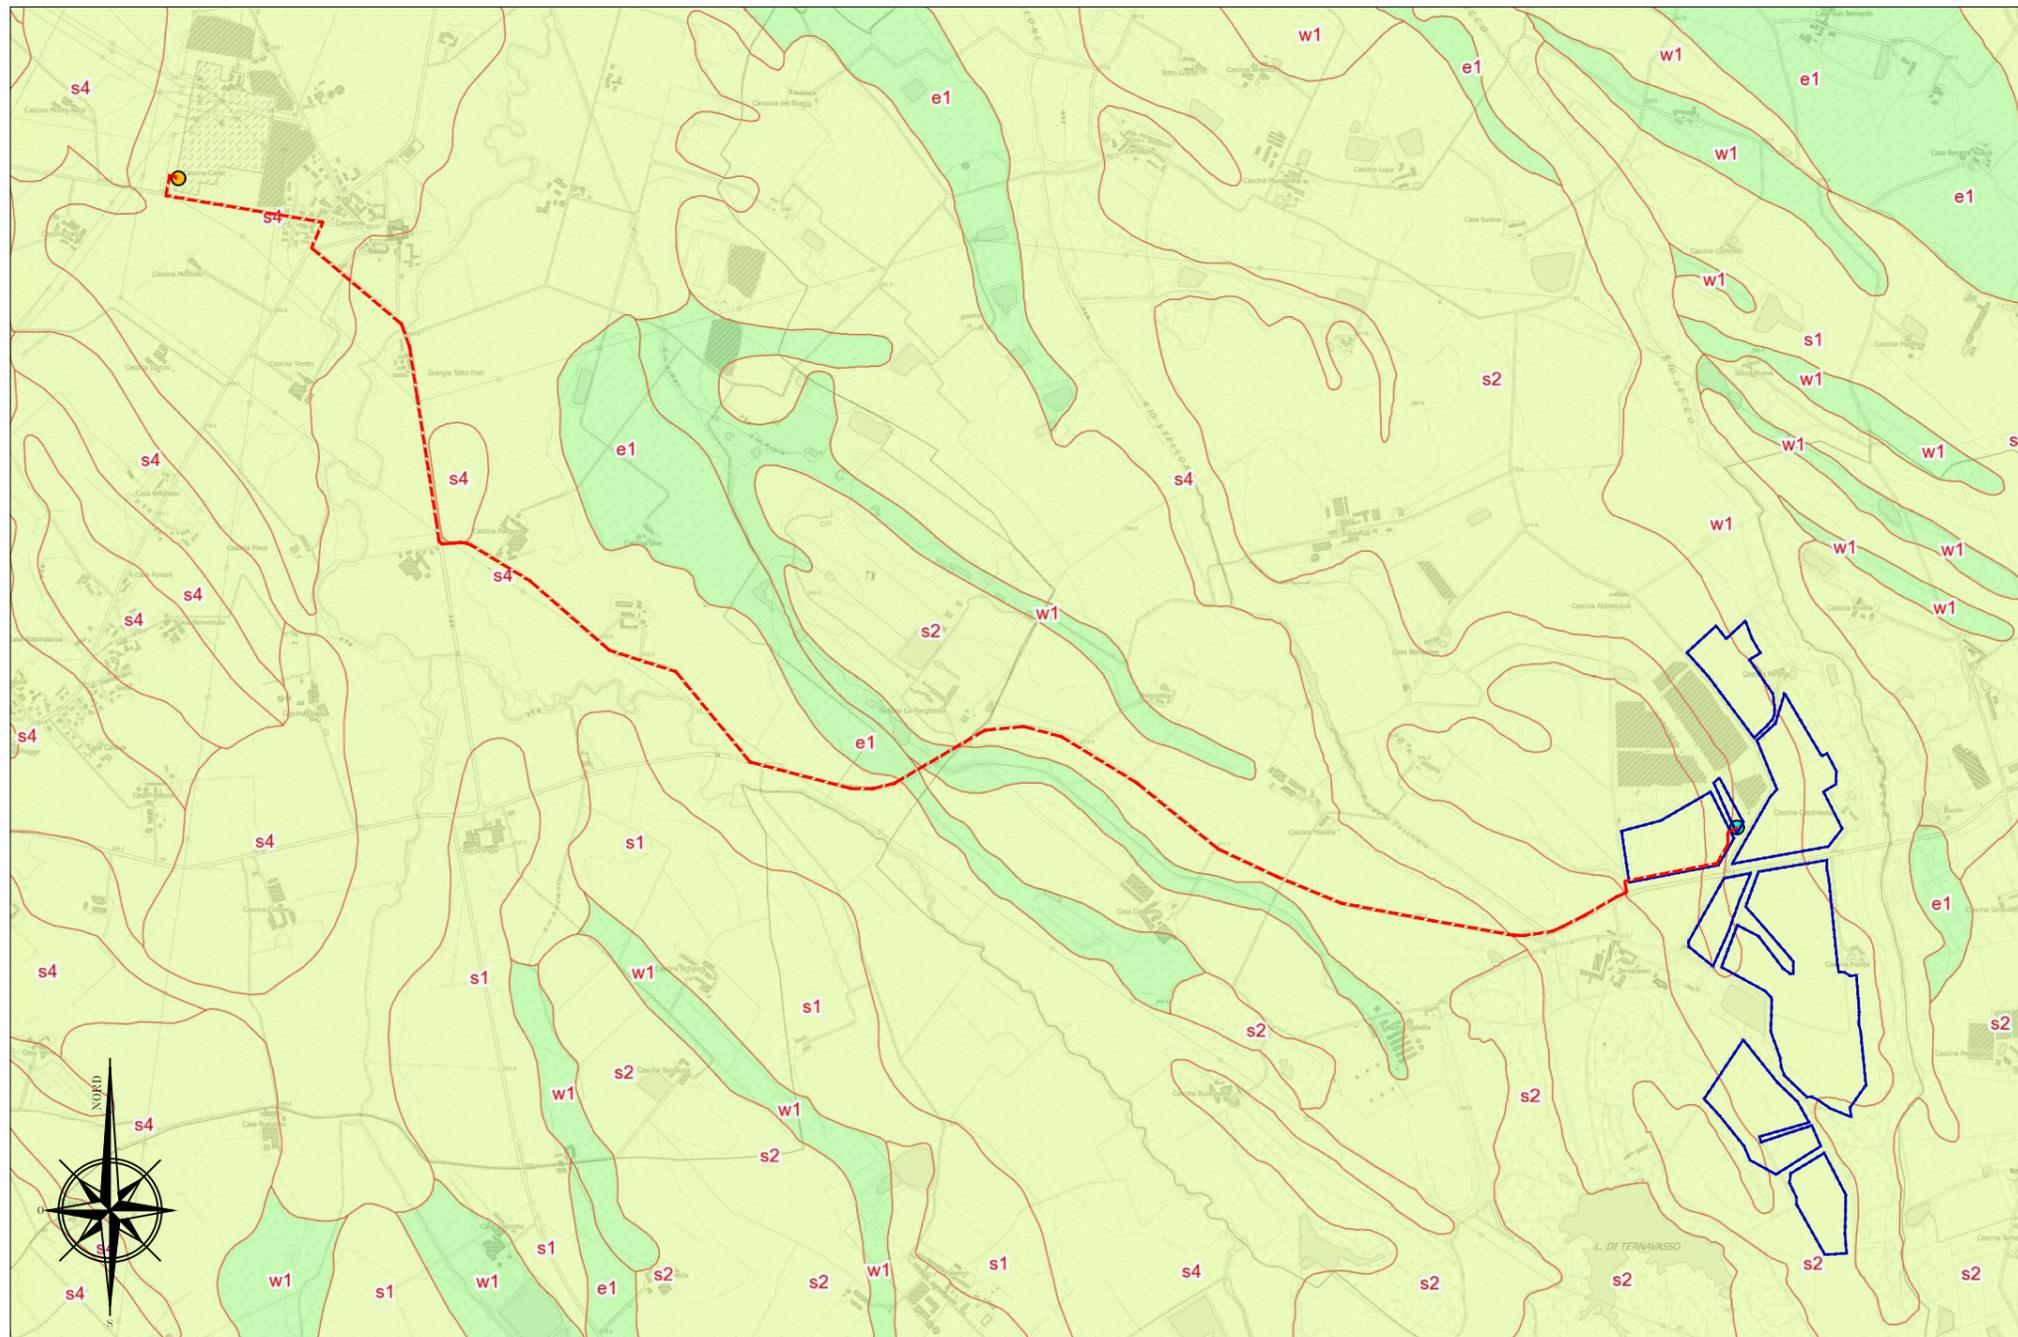

PTR: Capacità d'uso del suolo - inquadramento delle aree di impianto e delle opere di connessione

### LEGENDA

-  Perimetro dell'impianto agri-voltaico
-  Linea interrata di connessione 36 kV
-  Stazione Elettrica nel Comune di Carmagnola
-  Stazione Utente

### Capacità d'uso dei suoli

-  I - Prima
-  II - Seconda
-  III - Terza
-  IV - Quarta
-  V - Quinta
-  VI - Sesta
-  VII - Settima
-  VIII - Ottava