COPPELLA TIPO Ⓑ

– 1:20 –

PIANTA

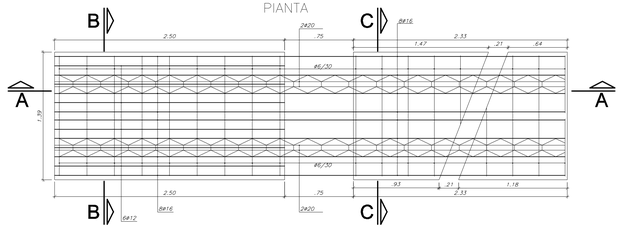

SEZIONE B–B

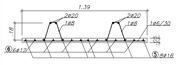

SEZIONE C–C

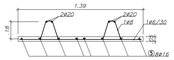

SEZIONE A–A

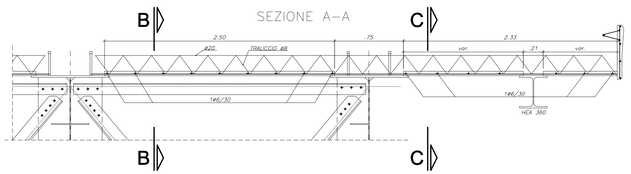

SEZIONE B–B

1Ø8/20 L=1.90

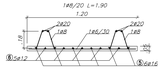

SEZIONE C–C

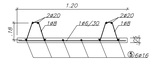

COPPELLA TIPO Ⓒ

– 1:20 –

PIANTA

SEZIONE B–B

SEZIONE C–C

SEZIONE A–A

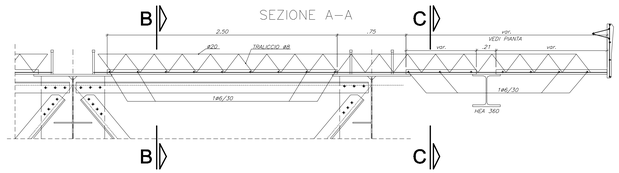

SEZIONE B–B

1Ø8/20 L=1.90

SEZIONE C–C

COPPELLA TIPO Ⓓ

– 1:20 –

PIANTA

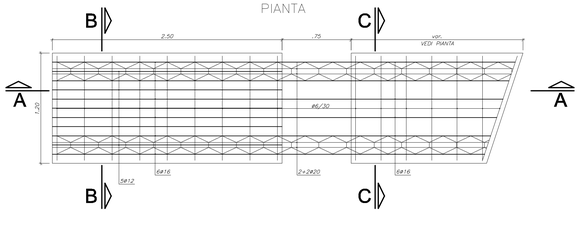

SEZIONE A–A

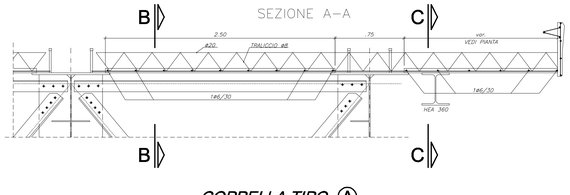

COPPELLA TIPO Ⓐ

– 1:20 –

PIANTA

SEZIONE A–A

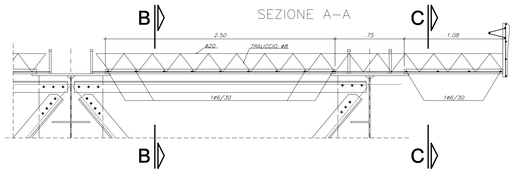

SEZIONE B–B

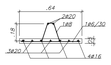

SEZIONE C–C

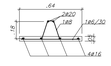

COPPELLA TIPO Ⓔ

– 1:20 –

PIANTA

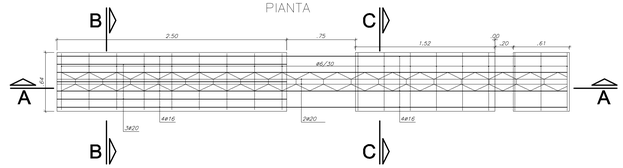

SEZIONE A–A

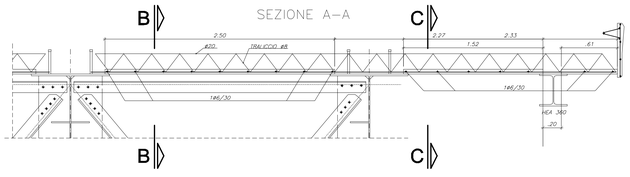

PART. VELETTA

– 1:10 –

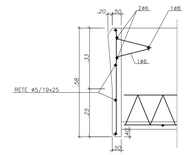

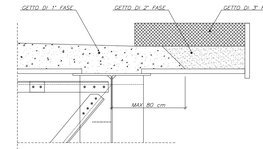

NOTE :

IL GETTO DELLA SOLETTA DOVRA' ESSERE EFFETTUATO SECONDO LE SEGUENTI FASI :

A) POSA IN OPERA DELLE COPPELLE E SALDATURA IN OPERA PER RIPRISTINARE LA CONTINUITA' DEI TRALICCI

B) GETTO DI 1° FASE (VEDI SCHEMA)

C) GETTO DI 2° FASE (VEDI SCHEMA)

D) GETTO DI COMPLETAMENTO CORDOLI (3° FASE)

DURANTE LE FASI DI GETTO DEVONO ESSERE EVITATI ACCUMULI DI CALCESTRUZZO SUPERIORI ALLO SPESSORE MASSIMO DELLA SOLETTA.

– LARGHEZZA STANDARD DELLA COPPELLA b=1,20m
INTERASSE TEORICO i=1,21m.
– PREVEDERE ALL'APPOGGIO DELLA COPPELLA ALLETTAMENTO CON MALTA DI CEMENTO

NOTA:
LE CARATTERISTICHE DEI MATERIALI DI CUI AL PRESENTE ELABORATO SONO RICAVATE DALL'ELABORATO DI RIFERIMENTO: "OPERE FUORI LINEA – VIABILITA' – CARATTERISTICHE DEI MATERIALI E NOTE." (cod. IG51-00-E-CV-TT-OC0000-001-A)

PIANTA CAMPATA

– 1:50 –

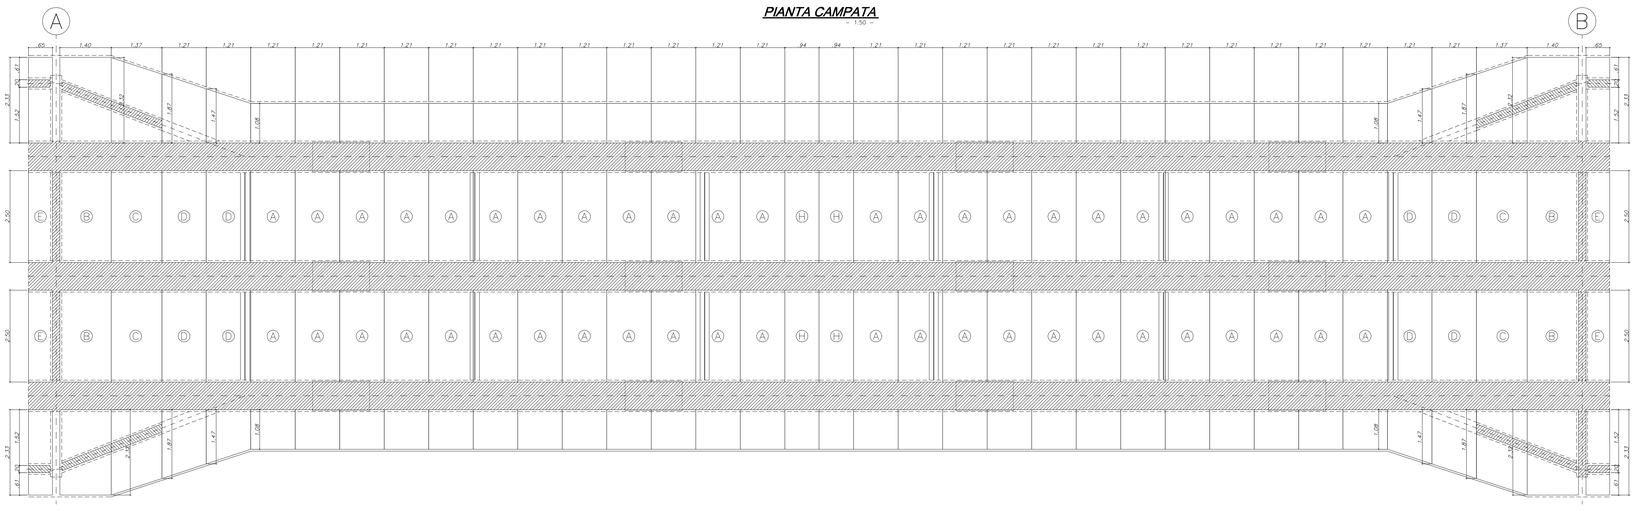

COMMITTENTE:

RFI
RETE FERROVIARIA ITALIANA
GRUPPO FERROVIE DELLO STATO ITALIANE

ALTA SORVEGLIANZA:

ITALFERR
GRUPPO FERROVIE DELLO STATO ITALIANE

GENERAL CONTRACTOR:

Consorzio Collegamenti Integrati Valico

INFRASTRUTTURE FERROVIARIE STRATEGICHE DEFINITE DALLA LEGGE OBIETTIVO N.443/01

TRATTA A.V./A.C. TERZO VALICO DEI GIOVI
PROGETTO ESECUTIVO

Adeguamento nodo di Pontedecimo
Ponte sul T. Verde - Soletta impalcato
Schema predalles

GENERAL CONTRACTOR	DIRETTORE LAVORI	SCALA:
Consorzio: **Cociv** Ing. G. Guagnozzi		varie

COMMESSA	LOTTO	FASE	ENTE	TIPO DOC.	OPERA/DISCIPLINA	PROGR.	REV.
I G 5 1	0 1	E	C V	D Z	N V 0 7 0 X	0 0 2	A

PROGETTAZIONE

Rev.	Descrizione emissione	Redatto	Data	Verificato	Data	Progettista Integrato	Data	IL PROGETTISTA
A00	Prima emissione	Leonardo Sk	17/09/2012	Ing. F. Cella	18/09/2012	E. Pagani	21/09/2012	Ing. E. GHISLANDI

n. Elab. | Nome File: IG51 01 E CV DZ NV07 00 002 A00.dwg | CUP: F81H92000000009

Scala in Archivio 1:1