

Progetto Bando


- Area utile
- Substation RTN
- Cavidotto

Comuni

- ARGENTA
- COMACCHIO
- PORTOMAGGIORE

PTCP

- Art. 19 zone di particolare interesse paesaggistico ambientale
- Art. 25 zone di tutela naturalistica

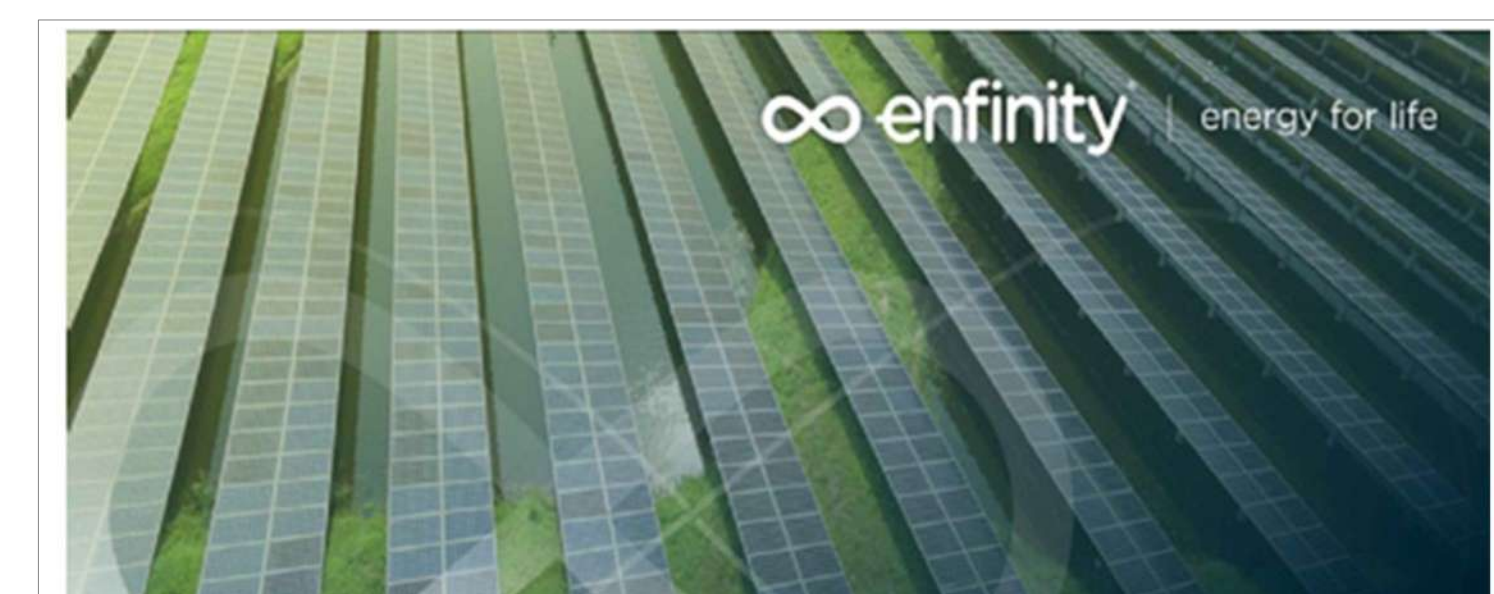

**IMPIANTO FOTOVOLTAICO EG PASCOLO SRL
E OPERE CONNESSE**
POTENZA IMPIANTO 92.7 MWP
COMUNE DI PORTOMAGGIORE E ARGENTA (FE)

Proponente
EG PASCOLO S.R.L.
VIA DEI PELLEGRINI 22, 20122 MILANO (MI), P.IVA: 12084640965, PEC: egpascolo@pec.it

Progettazione
META STUDIO S.R.L.
Via SETTEMBRINI, 1 - 65123 PESCARA (PE)
P.IVA: 02164240687, PEC: metastudiosrl@pec.it

Collaboratori
Progettazione Generale: Ing. Corrado Pluchino Progettazione Civile e Idraulica: Ing. Fabio Lassinio
Progettazione geotecnica-strutturale: Dott. Matteo Lana Progettazione elettrica: Ing. Andrea Fronteddu
Progettazione Ambientale e Paesaggistica: Dott.ssa Eleonora Lamanna
Progettazione opere di connessione: Brulli Trasmissione S.r.l.
Studio di Incidenza: Istituto Delta Ecologia Applicata -Dott.ssa Cristina Barbieri
-Dott.ssa Chiara Toffolo
-Dr. Graziano Caramori

Coordinamento progettuale
META STUDIO S.R.L.
Via SETTEMBRINI, 1-65123 Pescara (PE)
P.IVA: 02164240687, PEC: metastudiosrl@pec.it

Titolo elaborato

Tavola inquadramento
PTCP

Data: 13/09/2022

Responsabile GIS: Dott. Graziano Caramori Archivio digitale: MetaStudio_Bando_PTCP_Rev01

