


ORTOFOTO CON VISUALI  
SCALA 1:10.000




Area impianto fv in progetto  
Area impianti fv esistenti


ORTOFOTO CON INSERIMENTO  
IMPIANTI FV ESISTENTI  
SCALA 1:100.000

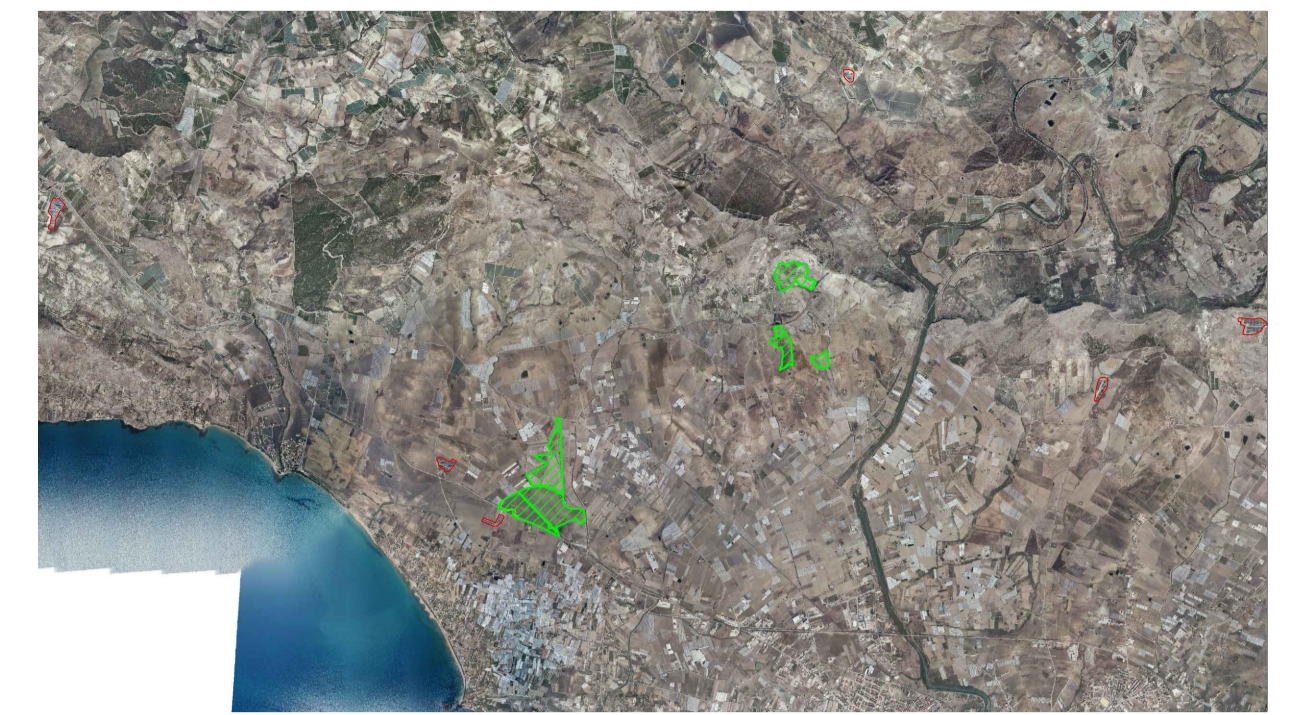

VISTA 1

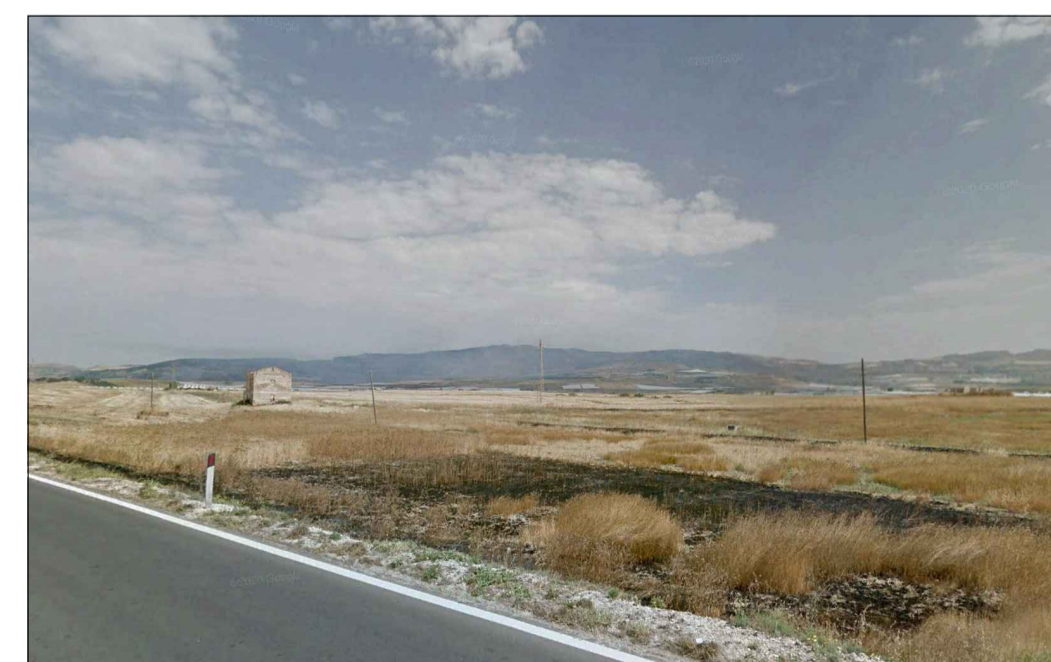

VISTA 2

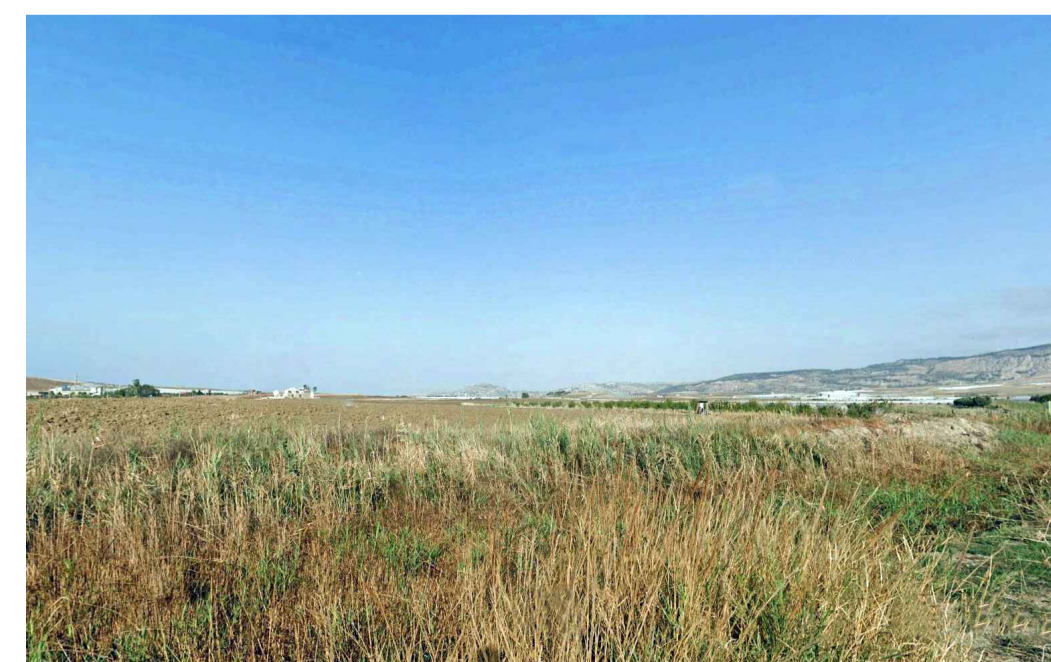

VISTA 3



VISTA 4

<b>REGIONE SICILIA COMUNE DI LICATA (AG)</b>			
Livello di progettazione/Level of design		<b>Progetto Definitivo</b>	
Oggetto/Object		<b>PROGETTO LICATA Realizzazione impianto agrovoltaiico in area agricola nel Comune di LICATA (AG) Sottocampo LICATA 5 Comune: LICATA (AG)</b>	
Elaborato/Drawing		<b>Inquadramento su ortofoto e fotografie area</b>	
Formato/Size	Scala/Scale	Varie	Codice/code MITEPUATAV005A0
<b>A1</b>	Data/Date	09/04/2022	
	Nome file/File name	MITEPUATAV005A0.pdf	
Revision	00	Date	09/04/2022
		Description	Prima emissione
Commissa/Project order			
<b>Progettazione Impianto Fotovoltaico</b>			
Redatto: Ing. Vincenzo Crucillà		Approvato: Ing. Angelo Liuzzo	
			
Committente/Customer		<b>NINA SOLAR S.R.L.</b> Corso Buenos Aires 54 - Milano (MI) P.IVA: 02038510893	
Progettazione e sviluppo/Planning and development			
Project Manager: Ing. Raimondo Barone		<b>ICS S.R.L.</b> Via Pasquale Sottocorno, 7, 20129, Milano (MI) +39(0) 0931 999730 - P.IVA: 00485050892	
			