


INSERIMENTO MAPPA CATASTALE AREA DI INTERVENTO  
SCALA 1:10.000

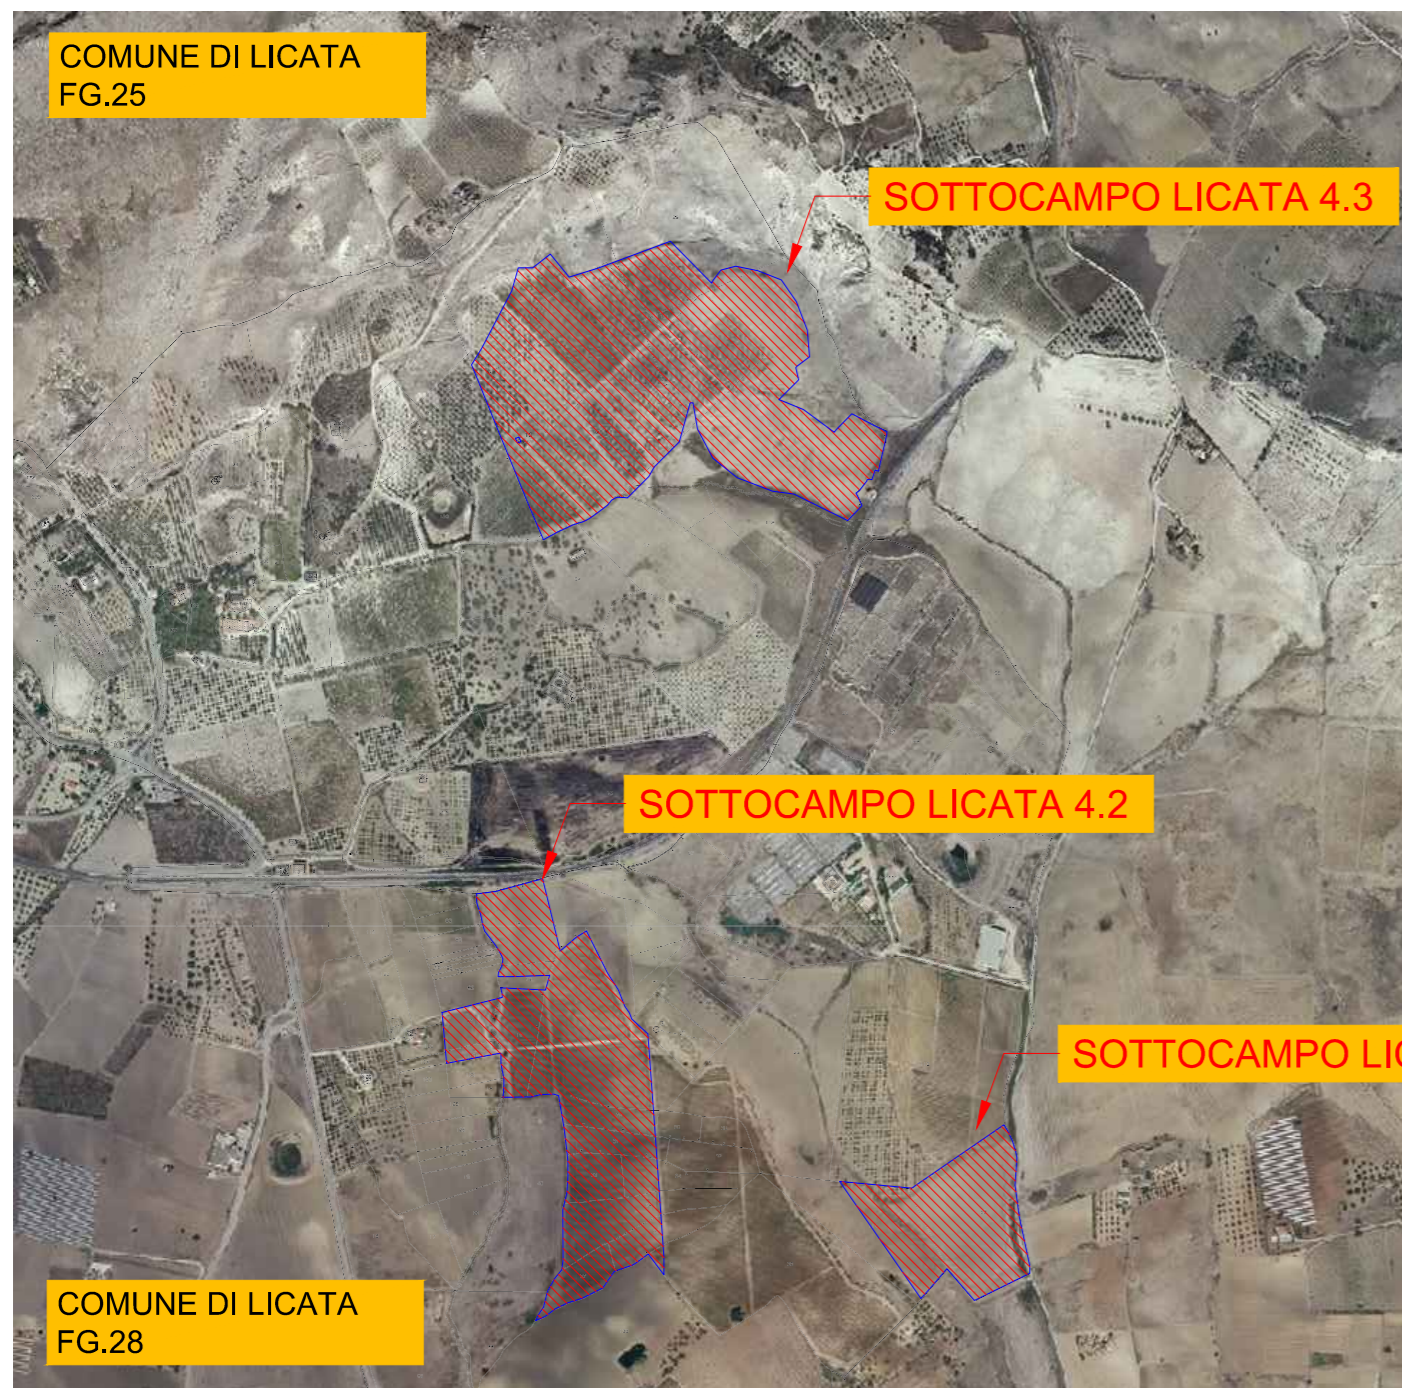

SOVRAPPOSIZIONE MAPPA CATASTALE - ORTOFOTO AREA D'INTERVENTO  
SCALA 1:10.000

COMUNE	FOGLIO	PARTICELLA	PORZIONE	QUALITA'	CLAS SE	SUPERFICIE TOTALE (m <sup>2</sup> )			SUPERFICIE UTILE (m <sup>2</sup> )			PROPRIETARIO	CODICE FISCALE
						HA	are	ca	HA	are	ca		
LICATA 4.3	LICATA (AG)	25	28	AA	VIGNETO	4	0	31	0				
LICATA 4.3	LICATA (AG)	25	28	AB	ULIVETO	2	0	17	0				
LICATA 4.3	LICATA (AG)	25	28	AC	MANDORLETO	3	0	45	0				
LICATA 4.3	LICATA (AG)	25	28	AD	PASCOLO	1	2	92	20				
LICATA 4.3	LICATA (AG)	25	29	AA	VIGNETO	4	0	53	0				
LICATA 4.3	LICATA (AG)	25	29	AB	ULIVETO	2	0	23	0				
LICATA 4.3	LICATA (AG)	25	29	AC	PASCOLO	1	3	57	60				
LICATA 4.3	LICATA (AG)	25	66	A	VIGNETO	4	1	98	0				
LICATA 4.3	LICATA (AG)	25	66	B	SEMINATIVO	3	2	33	30				
LICATA 4.3	LICATA (AG)	25	66	C	ULIVETO	2	0	52	0				
LICATA 4.3	LICATA (AG)	25	67	AA	SEMINATIVO	3	4	80	50				
LICATA 4.3	LICATA (AG)	25	67	AB	PASCOLO	1	1	16	0				
LICATA 4.3	LICATA (AG)	25	119	A	VIGNETO	4	0	18	3				
LICATA 4.3	LICATA (AG)	25	119	B	MANDORLETO	3	0	72	77				
LICATA 4.3	LICATA (AG)	25	121	-	SEMINATIVO	3	0	7	20				
LICATA 4.3	LICATA (AG)	25	130	-	SEMINATIVO	3	1	53	60				

COMUNE	FOGLIO	PARTICELLA	PORZIONE	QUALITA'	CLAS SE	SUPERFICIE TOTALE (m <sup>2</sup> )			SUPERFICIE UTILE (m <sup>2</sup> )			PROPRIETARIO	CODICE FISCALE
						HA	are	ca	HA	are	ca		
LICATA 4.2	LICATA (AG)	28	18	-	SEMINATIVO	3	0	90	0				
LICATA 4.2	LICATA (AG)	28	19	AA	VIGNETO	2	0	43	51				
LICATA 4.2	LICATA (AG)	28	19	AB	INCULT PROD	1	0	25	29				
LICATA 4.2	LICATA (AG)	28	29	-	VIGNETO	2	0	43	30				
LICATA 4.2	LICATA (AG)	28	31	AA	VIGNETO	2	0	39	71				
LICATA 4.2	LICATA (AG)	28	31	AB	INCULT PROD	1	0	3	59				
LICATA 4.2	LICATA (AG)	28	33	AA	VIGNETO	2	0	41	64				
LICATA 4.2	LICATA (AG)	28	33	AB	INCULT PROD	1	0	5	46				
LICATA 4.2	LICATA (AG)	28	34	AA	VIGNETO	2	0	91	31				
LICATA 4.2	LICATA (AG)	28	34	AB	INCULT PROD	1	0	8	39				
LICATA 4.2	LICATA (AG)	28	35	AA	VIGNETO	2	0	45	59				
LICATA 4.2	LICATA (AG)	28	35	AB	INCULT PROD	1	0	7	21				
LICATA 4.2	LICATA (AG)	28	36	AA	VIGNETO	2	3	33	61				
LICATA 4.2	LICATA (AG)	28	36	AB	INCULT PROD	1	1	7	9				
LICATA 4.2	LICATA (AG)	28	47	-	SEMINATIVO	3	0	36	60				
LICATA 4.1	LICATA (AG)	28	53	-	SEMINATIVO	3	2	19	50				
LICATA 4.2	LICATA (AG)	28	54	AA	VIGNETO	2	2	39	89				
LICATA 4.2	LICATA (AG)	28	54	AB	INCULT PROD	1	0	47	71				
LICATA 4.2	LICATA (AG)	28	67	AA	VIGNETO	2	0	30	29				
LICATA 4.2	LICATA (AG)	28	67	AB	INCULT PROD	1	0	14	61				
LICATA 4.2	LICATA (AG)	28	80	-	SEMINATIVO	2	0	11	60				
LICATA 4.2	LICATA (AG)	28	84	-	VIGNETO	2	0	53	70				
LICATA 4.2	LICATA (AG)	28	85	-	VIGNETO	2	0	19	80				
LICATA 4.2	LICATA (AG)	28	101	-	SEMIN ARBOR	4	0	12	70				
LICATA 4.1	LICATA (AG)	28	114	AA	VIGNETO	2	0	3	9				
LICATA 4.1	LICATA (AG)	28	114	AB	SEMINATIVO	2	1	40	0				
LICATA 4.1	LICATA (AG)	28	114	AC	INCULT PROD	1	0	36	31				

**LEGENDA**

Confine area contrattualizzata

Area d'intervento

**REGIONE SICILIA**  
**COMUNE DI LICATA (AG)**

*Livello di progettazione/Level of design* **Progetto Definitivo**

*Oggetto/Object* **PROGETTO LICATA**  
**Realizzazione impianto agrovoltaiico in area agricola nel Comune di LICATA (AG)**  
**Sottocampo LICATA 4.1 - 4.2 - 4.3**  
**Comune: LICATA (AG)**

*Elaborato/Drawing* **Inquadramento su estratto di mappa catastale**

<i>Formato/Size</i>	<i>Scala/Scale</i> Varie	<i>Codice/code</i> MITEPUATAV009A0
<b>A2</b>	<i>Data/Date</i> 09/04/2022	
	<i>Nome file/File name</i>	MITEPUATAV009A0.pdf
<i>Revision</i> 00	<i>Date</i> 09/04/2022	<i>Description</i> Prima emissione

*Commessa/Project order* **Progettazione Impianto Fotovoltaico**

*Redatto:* Ing. Vincenzo Crucillà *Approvato:* Ing. Angelo Liuzzo




*Committente/Customer* **NINA SOLAR S.R.L.**  
Corso Buenos Aires 54 - Milano (MI)  
P.IVA: 02038510893

*Progettazione e sviluppo/Planning and development* **ICS S.R.L.**  
Via Pasquale Sottocorno, 7, 20129, Milano (MI)  
+39(0) 0931 999730 - P.IVA: 00485050892

*Project Manager:* Ing. Raimondo Barone

