


INSERIMENTO MAPPA CATASTALE AREA DI INTERVENTO  
SCALA 1:10.000

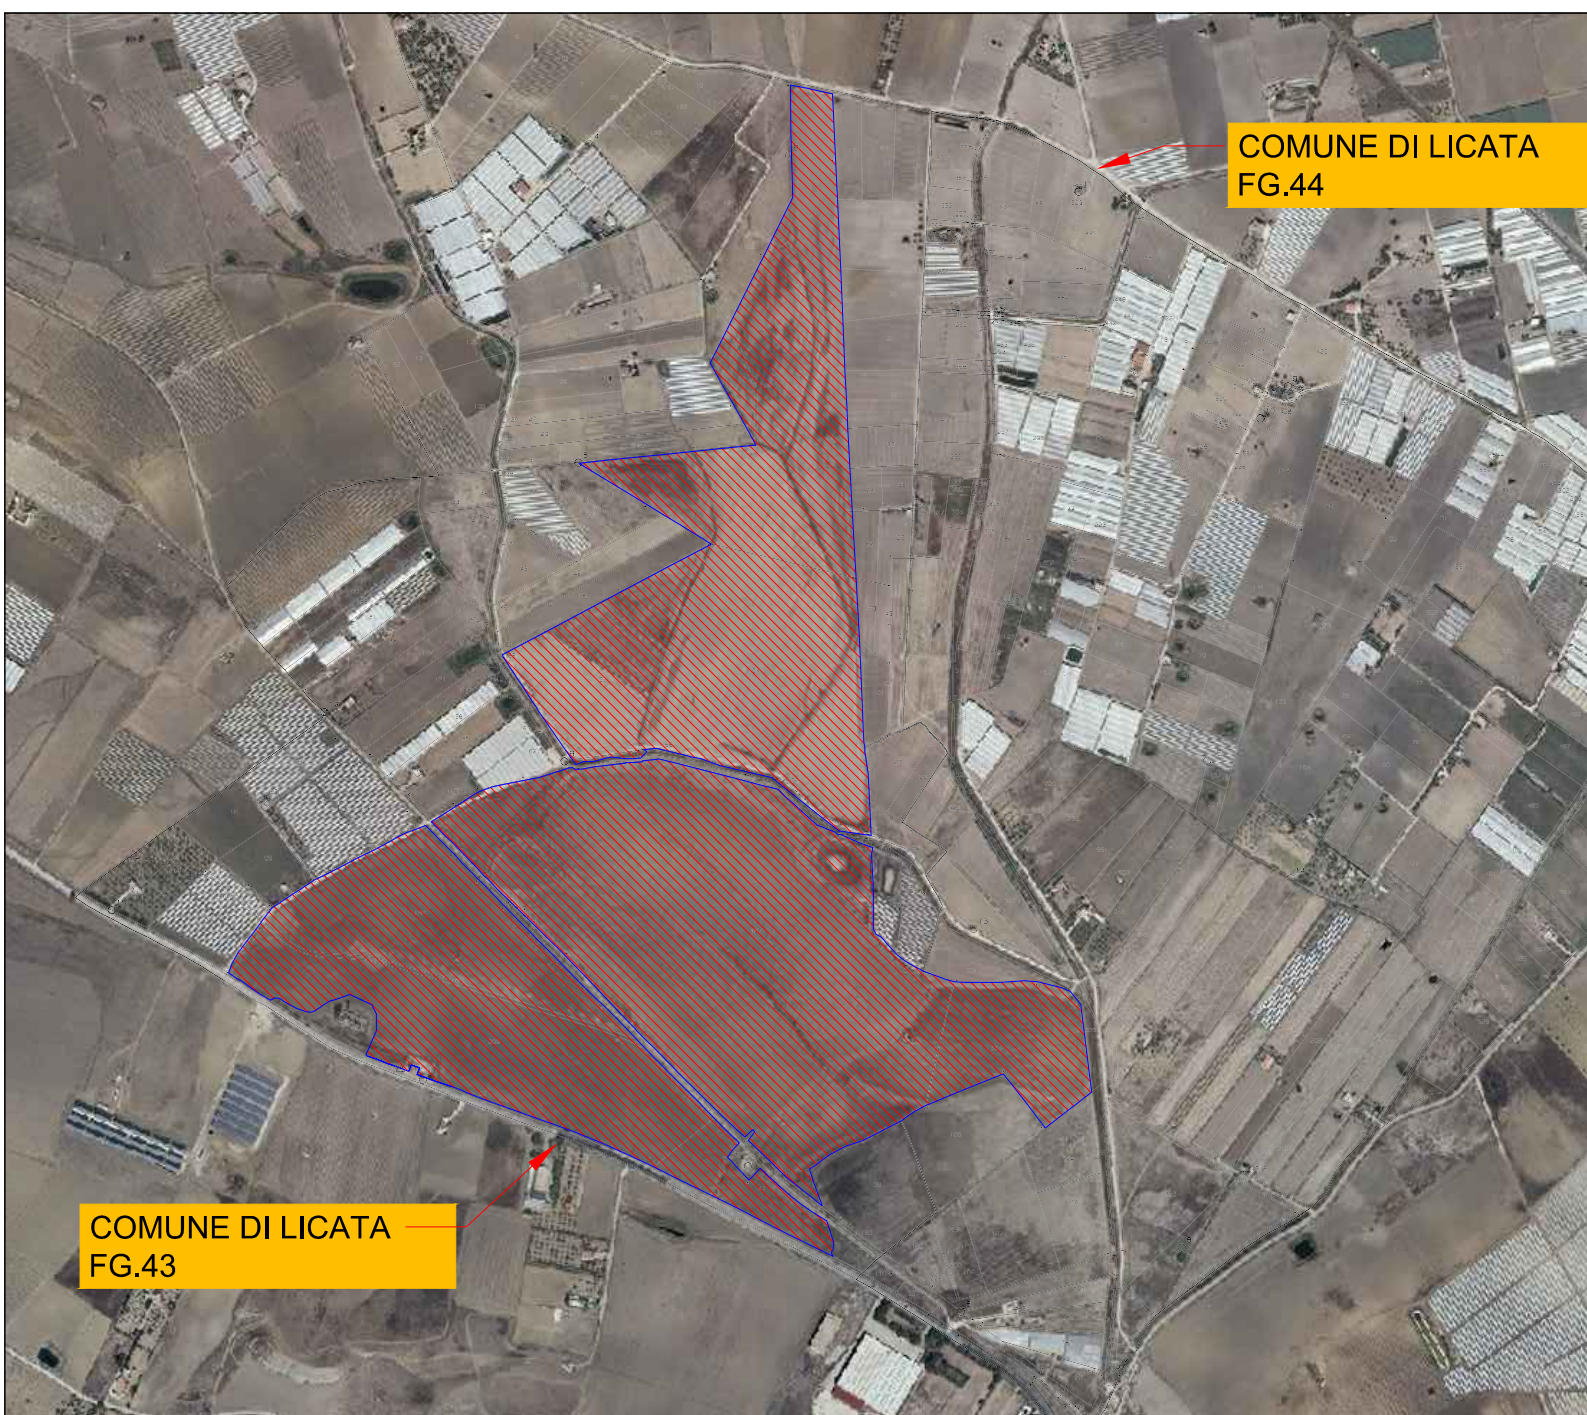

SOVRAPPONIMENTO MAPPA CATASTALE - ORTOFOTO AREA D'INTERVENTO  
SCALA 1:10.000

COMUNE	FOGLIO	PARTICELLA	PORZIONE	QUALITA'	CLAS SE	SUPERFICIE TOTALE (m <sup>2</sup> )			SUPERFICIE UTILE (m <sup>2</sup> )			PROPRIETARIO	CODICE FISCALE	
						HA	ARE	CA	HA	ARE	CA			
LICATA 5	LICATA (AG)	43	209	-	SEMINATIVO	1	7	77	64	7	27	64	GRIFFO ANNA - GRIFFO CAROLINA - GRIFFO DOMENICO - GRIFFO LUCIO - GRIFFO NICCOLO - GRIFFO TERESA	GRFNNA62868H501X - GRFCLN668H501D - GRFONC72111H501X - GRFLCU75L30H501B - GRFNCL32815G2735 - GRFTS58368H501Q
LICATA 5	LICATA (AG)	43	43	-	SEMINATIVO	1	9	4	20				GRIFFO ANNA - GRIFFO CAROLINA - GRIFFO DOMENICO - GRIFFO LUCIO - GRIFFO NICCOLO - GRIFFO TERESA	GRFNNA62868H501X - GRFCLN668H501D - GRFONC72111H501X - GRFLCU75L30H501B - GRFNCL32815G2735 - GRFTS58368H501Q
LICATA 5	LICATA (AG)	43	153	-	SEMINATIVO	2	4	0	80				GRIFFO ANNA - GRIFFO CAROLINA - GRIFFO DOMENICO - GRIFFO LUCIO - GRIFFO NICCOLO - GRIFFO TERESA	GRFNNA62868H501X - GRFCLN668H501D - GRFONC72111H501X - GRFLCU75L30H501B - GRFNCL32815G2735 - GRFTS58368H501Q
LICATA 5	LICATA (AG)	43	164	-	SEMINATIVO	2	7	18	90				GRIFFO ANNA - GRIFFO CAROLINA - GRIFFO DOMENICO - GRIFFO LUCIO - GRIFFO NICCOLO - GRIFFO TERESA	GRFNNA62868H501X - GRFCLN668H501D - GRFONC72111H501X - GRFLCU75L30H501B - GRFNCL32815G2735 - GRFTS58368H501Q
LICATA 5	LICATA (AG)	43	154	-	SEMINATIVO	2	0	5	60				GRIFFO ANNA - GRIFFO CAROLINA - GRIFFO DOMENICO - GRIFFO LUCIO - GRIFFO NICCOLO - GRIFFO TERESA	GRFNNA62868H501X - GRFCLN668H501D - GRFONC72111H501X - GRFLCU75L30H501B - GRFNCL32815G2735 - GRFTS58368H501Q
LICATA 5	LICATA (AG)	43	166	-	SEMINATIVO	2	0	7	80				GRIFFO ANNA - GRIFFO CAROLINA - GRIFFO DOMENICO - GRIFFO LUCIO - GRIFFO NICCOLO - GRIFFO TERESA	GRFNNA62868H501X - GRFCLN668H501D - GRFONC72111H501X - GRFLCU75L30H501B - GRFNCL32815G2735 - GRFTS58368H501Q
LICATA 5	LICATA (AG)	43	167	AA	SEMINATIVO	2	19	19	85				GRIFFO ANNA - GRIFFO CAROLINA - GRIFFO DOMENICO - GRIFFO LUCIO - GRIFFO NICCOLO - GRIFFO TERESA	GRFNNA62868H501X - GRFCLN668H501D - GRFONC72111H501X - GRFLCU75L30H501B - GRFNCL32815G2735 - GRFTS58368H501Q
LICATA 5	LICATA (AG)	43	167	AB	PASCOLO	3	1	62	65				GRIFFO ANNA - GRIFFO CAROLINA - GRIFFO DOMENICO - GRIFFO LUCIO - GRIFFO NICCOLO - GRIFFO TERESA	GRFNNA62868H501X - GRFCLN668H501D - GRFONC72111H501X - GRFLCU75L30H501B - GRFNCL32815G2735 - GRFTS58368H501Q

COMUNE	FOGLIO	PARTICELLA	PORZIONE	QUALITA'	CLAS SE	SUPERFICIE TOTALE (m <sup>2</sup> )			SUPERFICIE UTILE (m <sup>2</sup> )			PROPRIETARIO	CODICE FISCALE	
						HA	ARE	CA	HA	ARE	CA			
LICATA 5	LICATA (AG)	43	199	-	SEMINATIVO	1	4	88	15				GRIFFO ANNA - GRIFFO CAROLINA - GRIFFO DOMENICO - GRIFFO LUCIO - GRIFFO NICCOLO - GRIFFO TERESA	GRFNNA62868H501X - GRFCLN668H501D - GRFONC72111H501X - GRFLCU75L30H501B - GRFNCL32815G2735 - GRFTS58368H501Q
LICATA 5	LICATA (AG)	43	200	-	SEMINATIVO	1	0	26	10				GRIFFO ANNA - GRIFFO CAROLINA - GRIFFO DOMENICO - GRIFFO LUCIO - GRIFFO NICCOLO - GRIFFO TERESA	GRFNNA62868H501X - GRFCLN668H501D - GRFONC72111H501X - GRFLCU75L30H501B - GRFNCL32815G2735 - GRFTS58368H501Q
LICATA 5	LICATA (AG)	43	47	-	SEMINATIVO	1	1	32	80				GRIFFO ANNA - GRIFFO CAROLINA - GRIFFO DOMENICO - GRIFFO LUCIO - GRIFFO NICCOLO - GRIFFO TERESA	GRFNNA62868H501X - GRFCLN668H501D - GRFONC72111H501X - GRFLCU75L30H501B - GRFNCL32815G2735 - GRFTS58368H501Q
LICATA 5	LICATA (AG)	44	334	AA	SEMINATIVO	3	2	59	59				GRIFFO ANNA - GRIFFO CAROLINA - GRIFFO DOMENICO - GRIFFO LUCIO - GRIFFO NICCOLO - GRIFFO TERESA	GRFNNA62868H501X - GRFCLN668H501D - GRFONC72111H501X - GRFLCU75L30H501B - GRFNCL32815G2735 - GRFTS58368H501Q
LICATA 5	LICATA (AG)	44	334	AB	PASCOLO	3	0	27	61				GRIFFO ANNA - GRIFFO CAROLINA - GRIFFO DOMENICO - GRIFFO LUCIO - GRIFFO NICCOLO - GRIFFO TERESA	GRFNNA62868H501X - GRFCLN668H501D - GRFONC72111H501X - GRFLCU75L30H501B - GRFNCL32815G2735 - GRFTS58368H501Q

LEGENDA	
	Confine area contrattualizzata
	Area d'intervento

<b>REGIONE SICILIA</b>			
<b>COMUNE DI LICATA (AG)</b>			
Livello di progettazione/Level of design		<b>Progetto Definitivo</b>	
Oggetto/Object		<b>PROGETTO LICATA</b> Realizzazione impianto agrovoltaiico in area agricola nel Comune di LICATA (AG) Sottocampo LICATA 5 Comune: LICATA (AG)	
Elaborato/Drawing		<b>Inquadramento su estratto di mappa catastale</b>	
Formato/Size	Scala/Scale	Varie	Codice/code MITEPUATAV010A0
<b>A2</b>	Data/Date	09/04/2022	
	Nome file/File name	MITEPUATAV010A0.pdf	
Revision	00	Date	09/04/2022
		Description	Prima emissione
Commessa/Project order		<b>Progettazione Impianto Fotovoltaico</b>	
Redatto: Ing. Vincenzo Crucillà		Approvato: Ing. Angelo Liuzzo	
Committente/Customer		<b>NINA SOLAR S.R.L.</b> Corso Buenos Aires 54 - Milano (MI) P.IVA: 02038510893	
Progettazione e sviluppo/Planning and development		<b>ICS S.R.L.</b> Via Pasquale Sottocorno, 7, 20129, Milano (MI) +39(0) 0931 999730 - P.IVA: 00485050892	
Project Manager: Ing. Raimondo Barone			