





PARCHI E RISERVE
SCALA 1:200.000



AREE SIC E ZPS
SCALA 1:50.000

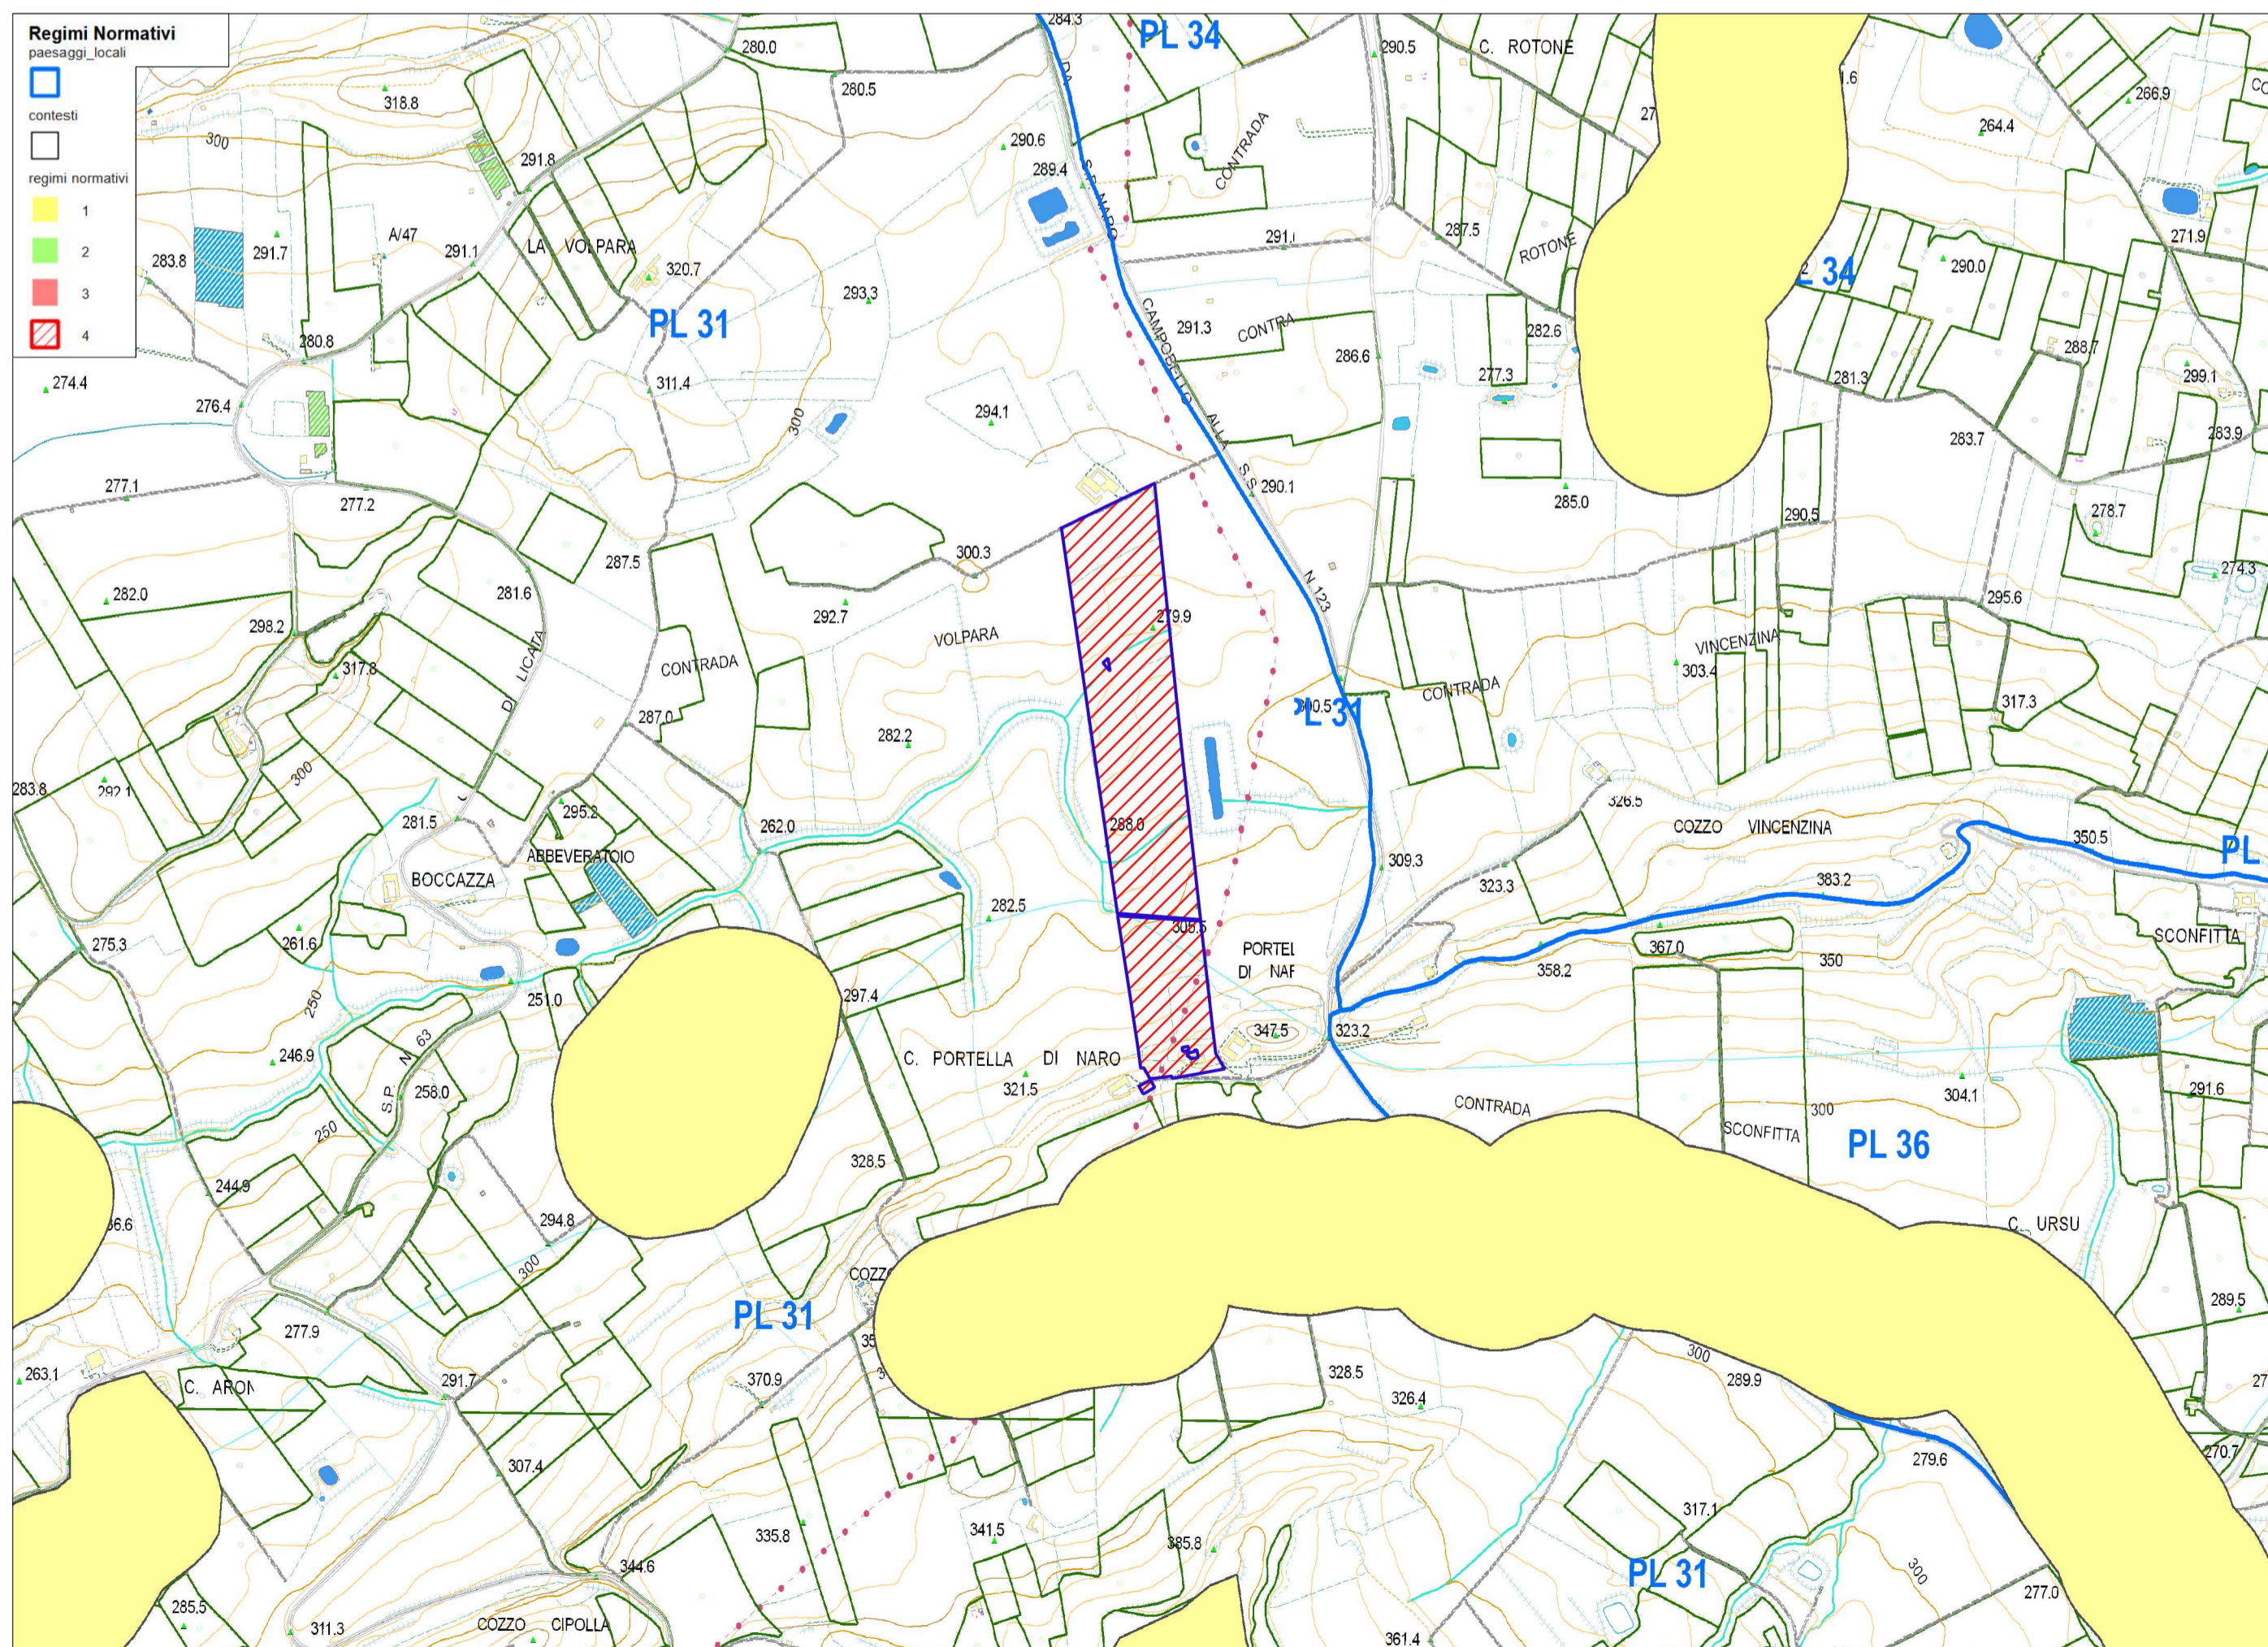

PIANO PAESAGGISTICO AG - REGIMI NORMATIVI
SCALA 1:10.000

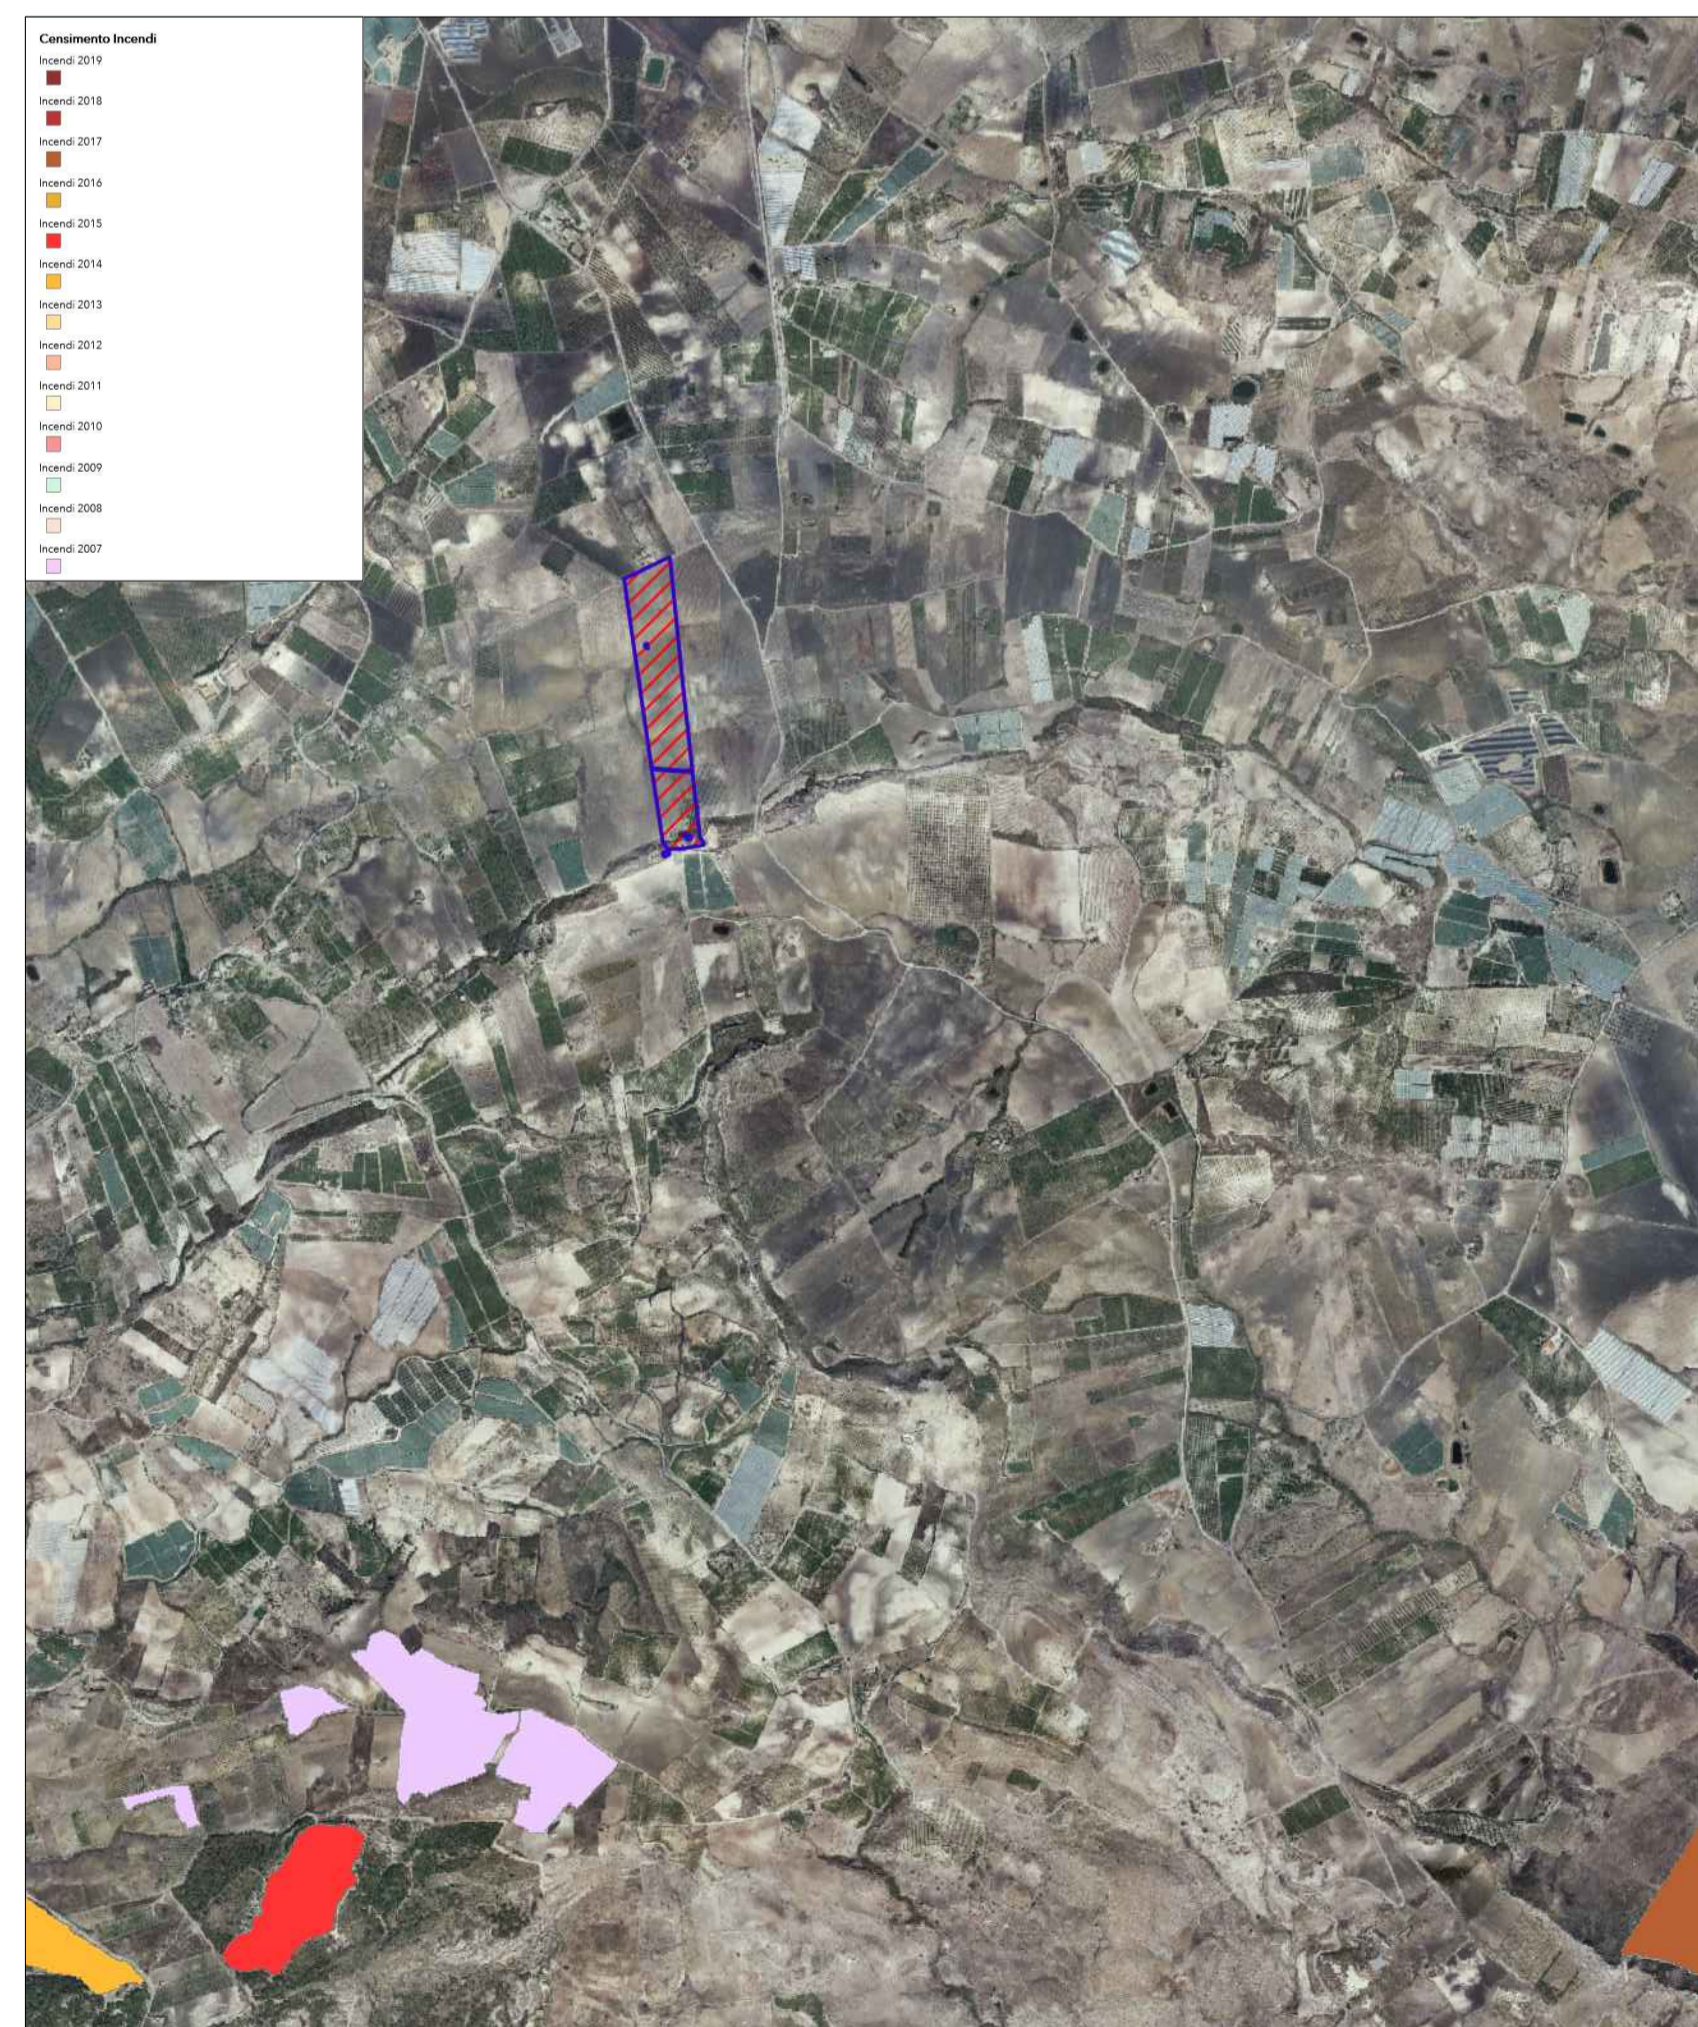

STRALCIO MAPPA CENSIMENTO INCENDI
SCALA 1:25.000

LEGENDA	
	Confine area contrattualizzata
	Area d'intervento

REGIONE SICILIA			
COMUNE DI LICATA (AG)			
Livello di progettazione/Level of design		Progetto Definitivo	
Oggetto/Object		PROGETTO LICATA Realizzazione impianto agrovoltaiico in area agricola nel Comune di LICATA (AG) Sottocampo LICATA 1 Comune: LICATA (AG)	
Elaborato/Drawing		Inquadramento su tavole dei vincoli paesaggistici	
Formato/Size	Scala/Scale	Varie	Codice/code MITEPUATAV016A0
A1	Data/Date	09/04/2022	
	Nome file/File name	MITEPUATAV016A0.pdf	
Revision	Date	Description	Prima emissione
00	09/04/2022		
Commessa/Project order		Progettazione Impianto Fotovoltaico	
Redatto: Ing. Vincenzo Crucillà		Approvato: Ing. Angelo Liuzzo	
Committente/Customer		NINA SOLAR S.R.L. Corso Buenos Aires 54 - Milano (MI) P.IVA: 02038510893	
Progettazione e sviluppo/Planning and development		ICS S.R.L. Via Pasquale Sottocorno, 7, 20129, Milano (MI) +39(0) 0931 999730 - P.IVA: 00485050892	
Project Manager: Ing. Raimondo Barone			