






PARCHI E RISERVE  
SCALA 1:200.000

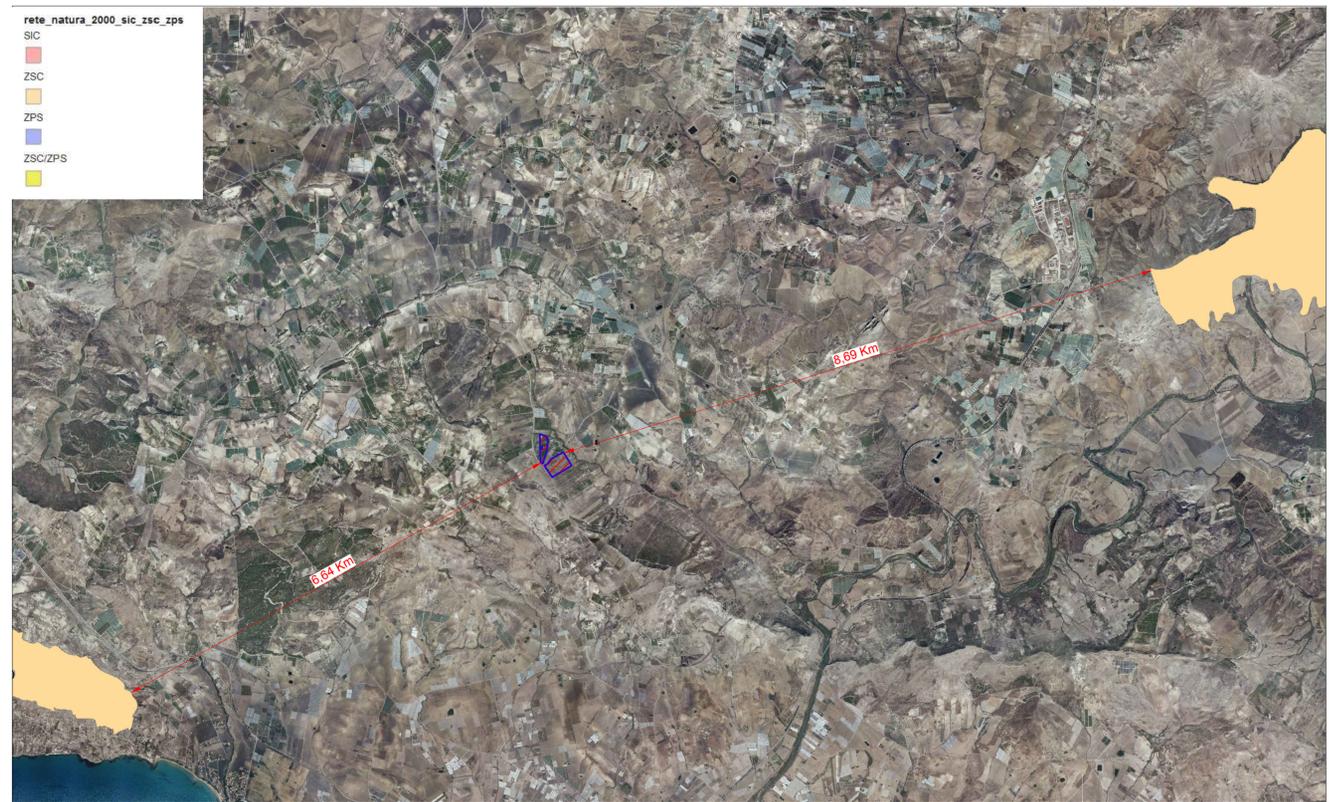

AREE SIC E ZPS  
SCALA 1:50.000

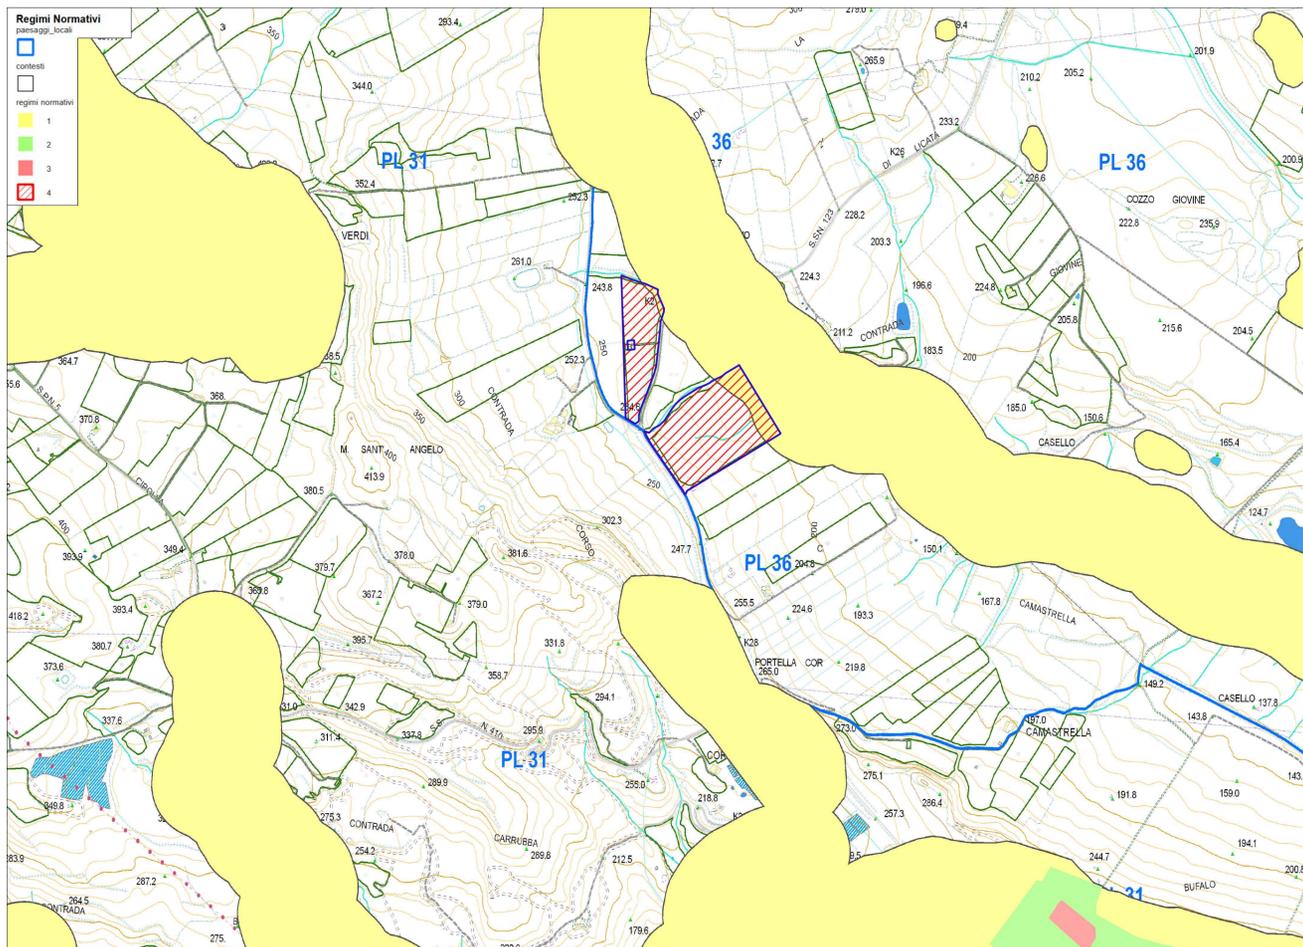

PIANO PAESAGGISTICO AG - REGIMI NORMATIVI  
SCALA 1:10.000

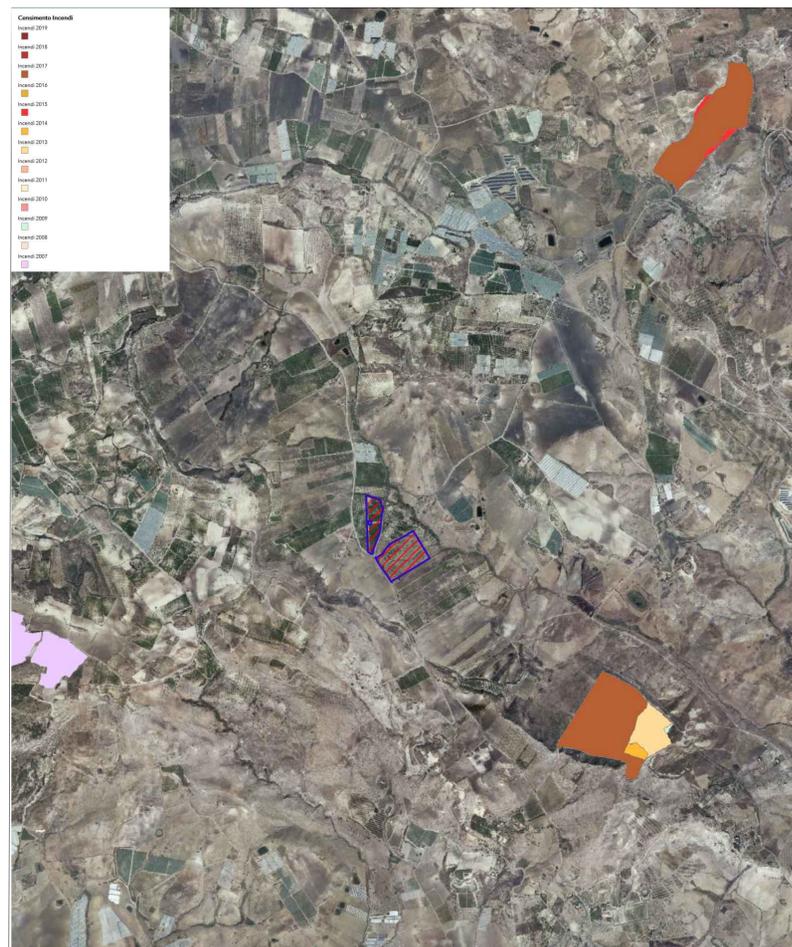

STRALCIO MAPPA CENSIMENTO INCENDI  
SCALA 1:25.000

LEGENDA	
	Confine area contrattualizzata
	Area d'intervento

<b>REGIONE SICILIA</b>			
<b>COMUNE DI LICATA (AG)</b>			
Livello di progettazione/Level of design		<b>Progetto Definitivo</b>	
Oggetto/Object		<b>PROGETTO LICATA</b> Realizzazione impianto agrovoltaiico in area agricola nel Comune di LICATA (AG) Sottocampo LICATA 3 Comune: LICATA (AG)	
Elaborato/Drawing		<b>Inquadramento su tavole dei vincoli paesaggistici</b>	
Formato/Size	Scala/Scale	Varie	Codice/code MITEPUATAV018A0
<b>A1</b>	Data/Date	09/04/2022	
	Nome file/File name	MITEPUATAV018A0.pdf	
Revision	00	Date	09/04/2022
		Description	Prima emissione
Commessa/Project order			
<b>Progettazione Impianto Fotovoltaico</b>			
Redatto: Ing. Vincenzo Crucillà		Approvato: Ing. Angelo Liuzzo	
Committente/Customer		<b>NINA SOLAR S.R.L.</b> Corso Buenos Aires 54 - Milano (MI) P.IVA: 02038510893	
Progettazione e sviluppo/Planning and development		<b>ICS S.R.L.</b> Via Pasquale Sottocorno, 7, 20129, Milano (MI) +39(0) 0931 999730 - P.IVA: 00485050892	
Project Manager: Ing. Raimondo Barone			