

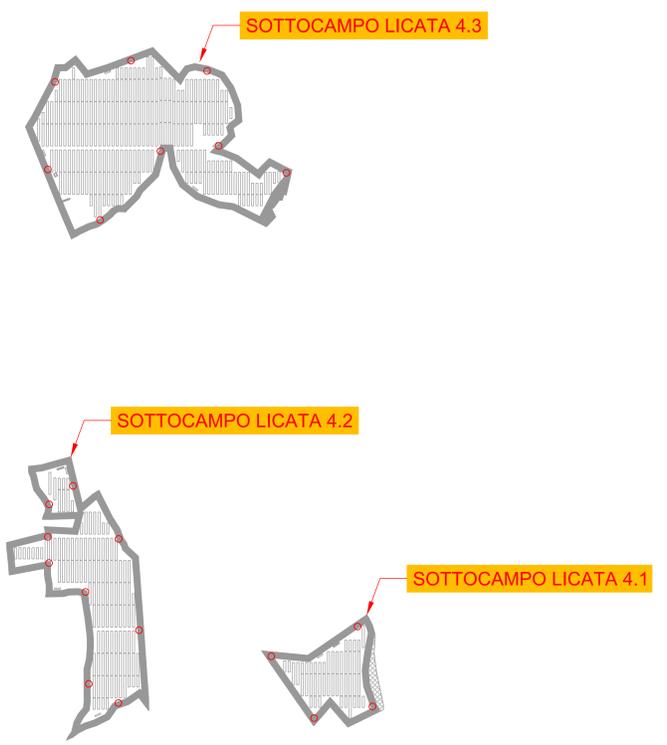


DETTAGLIO PALO SUPPORTO VIDEOCAMERA

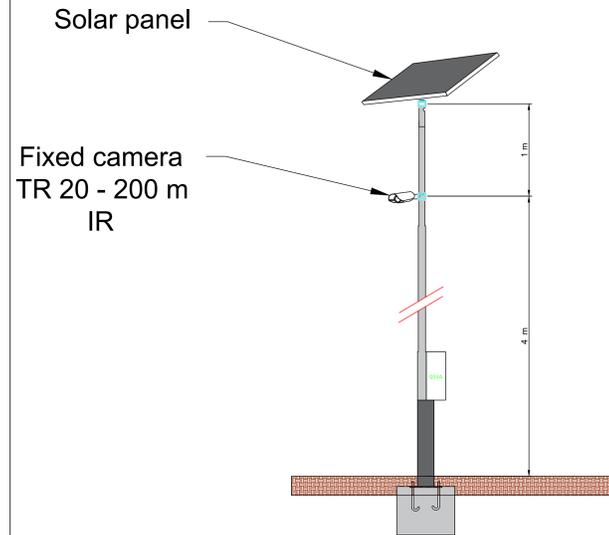

LEGENDA
 ○ Palo impianto di videosorveglianza

LAYOUT DI IMPIANTO
 SCALA 1:5.000

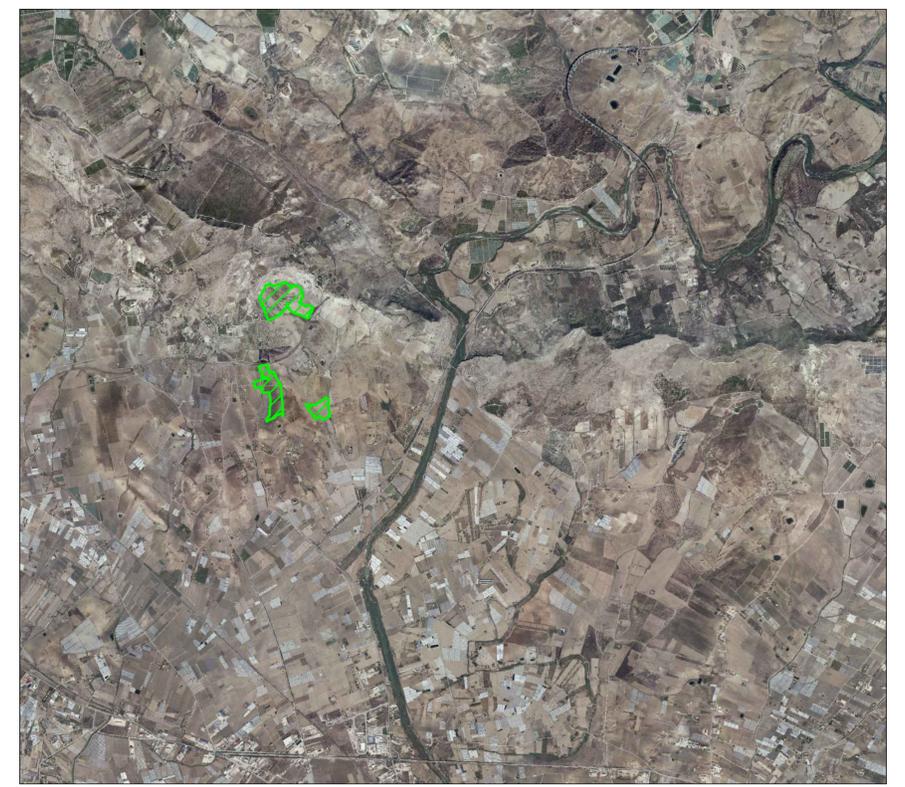

Area Impianto FV in progetto
 STRALCIO ORTOFOTO
 SCALA 1:25.000

REGIONE SICILIA COMUNE DI LICATA (AG)			
Livello di progettazione/Level of design Progetto Definitivo			
Oggetto/Object PROGETTO LICATA Realizzazione impianto agrovoltaiico in area agricola nel Comune di LICATA (AG) Sottocampo LICATA 4.1 - 4.2 - 4.3 Comune: LICATA (AG)			
Elaborato/Drawing Layout impianto di videosorveglianza			
Formato/Size A0	Scala/Scale Varie	Codice/code MITEPUATAV060A0	
Date/Date 22/06/2022	Name file/File name MITEPUATA060A0.pdf		
Revision 00	Date 22/06/2022	Description	Prima emissione
Commessa/Project order Progettazione Impianto Fotovoltaico			
Redatto: Ing. Vincenzo Crucilli		Approvato: Ing. Angelo Luzzo	
			
Committente/Customer NINA SOLAR S.R.L. Corso Buenos Aires, 54, 20124 Milano (MI) P.IVA: 02038510893			
Progettazione e sviluppo/Planning and development ICS S.R.L. Via Pasquale Sotocorno, 7, 20129, Milano (MI) +39(0) 0931 999730 - P.IVA: 0648505092 Project Manager: Ing. Raimondo Barone			
			