


DETTAGLIO PALO SUPPORTO VIDEOCAMERA

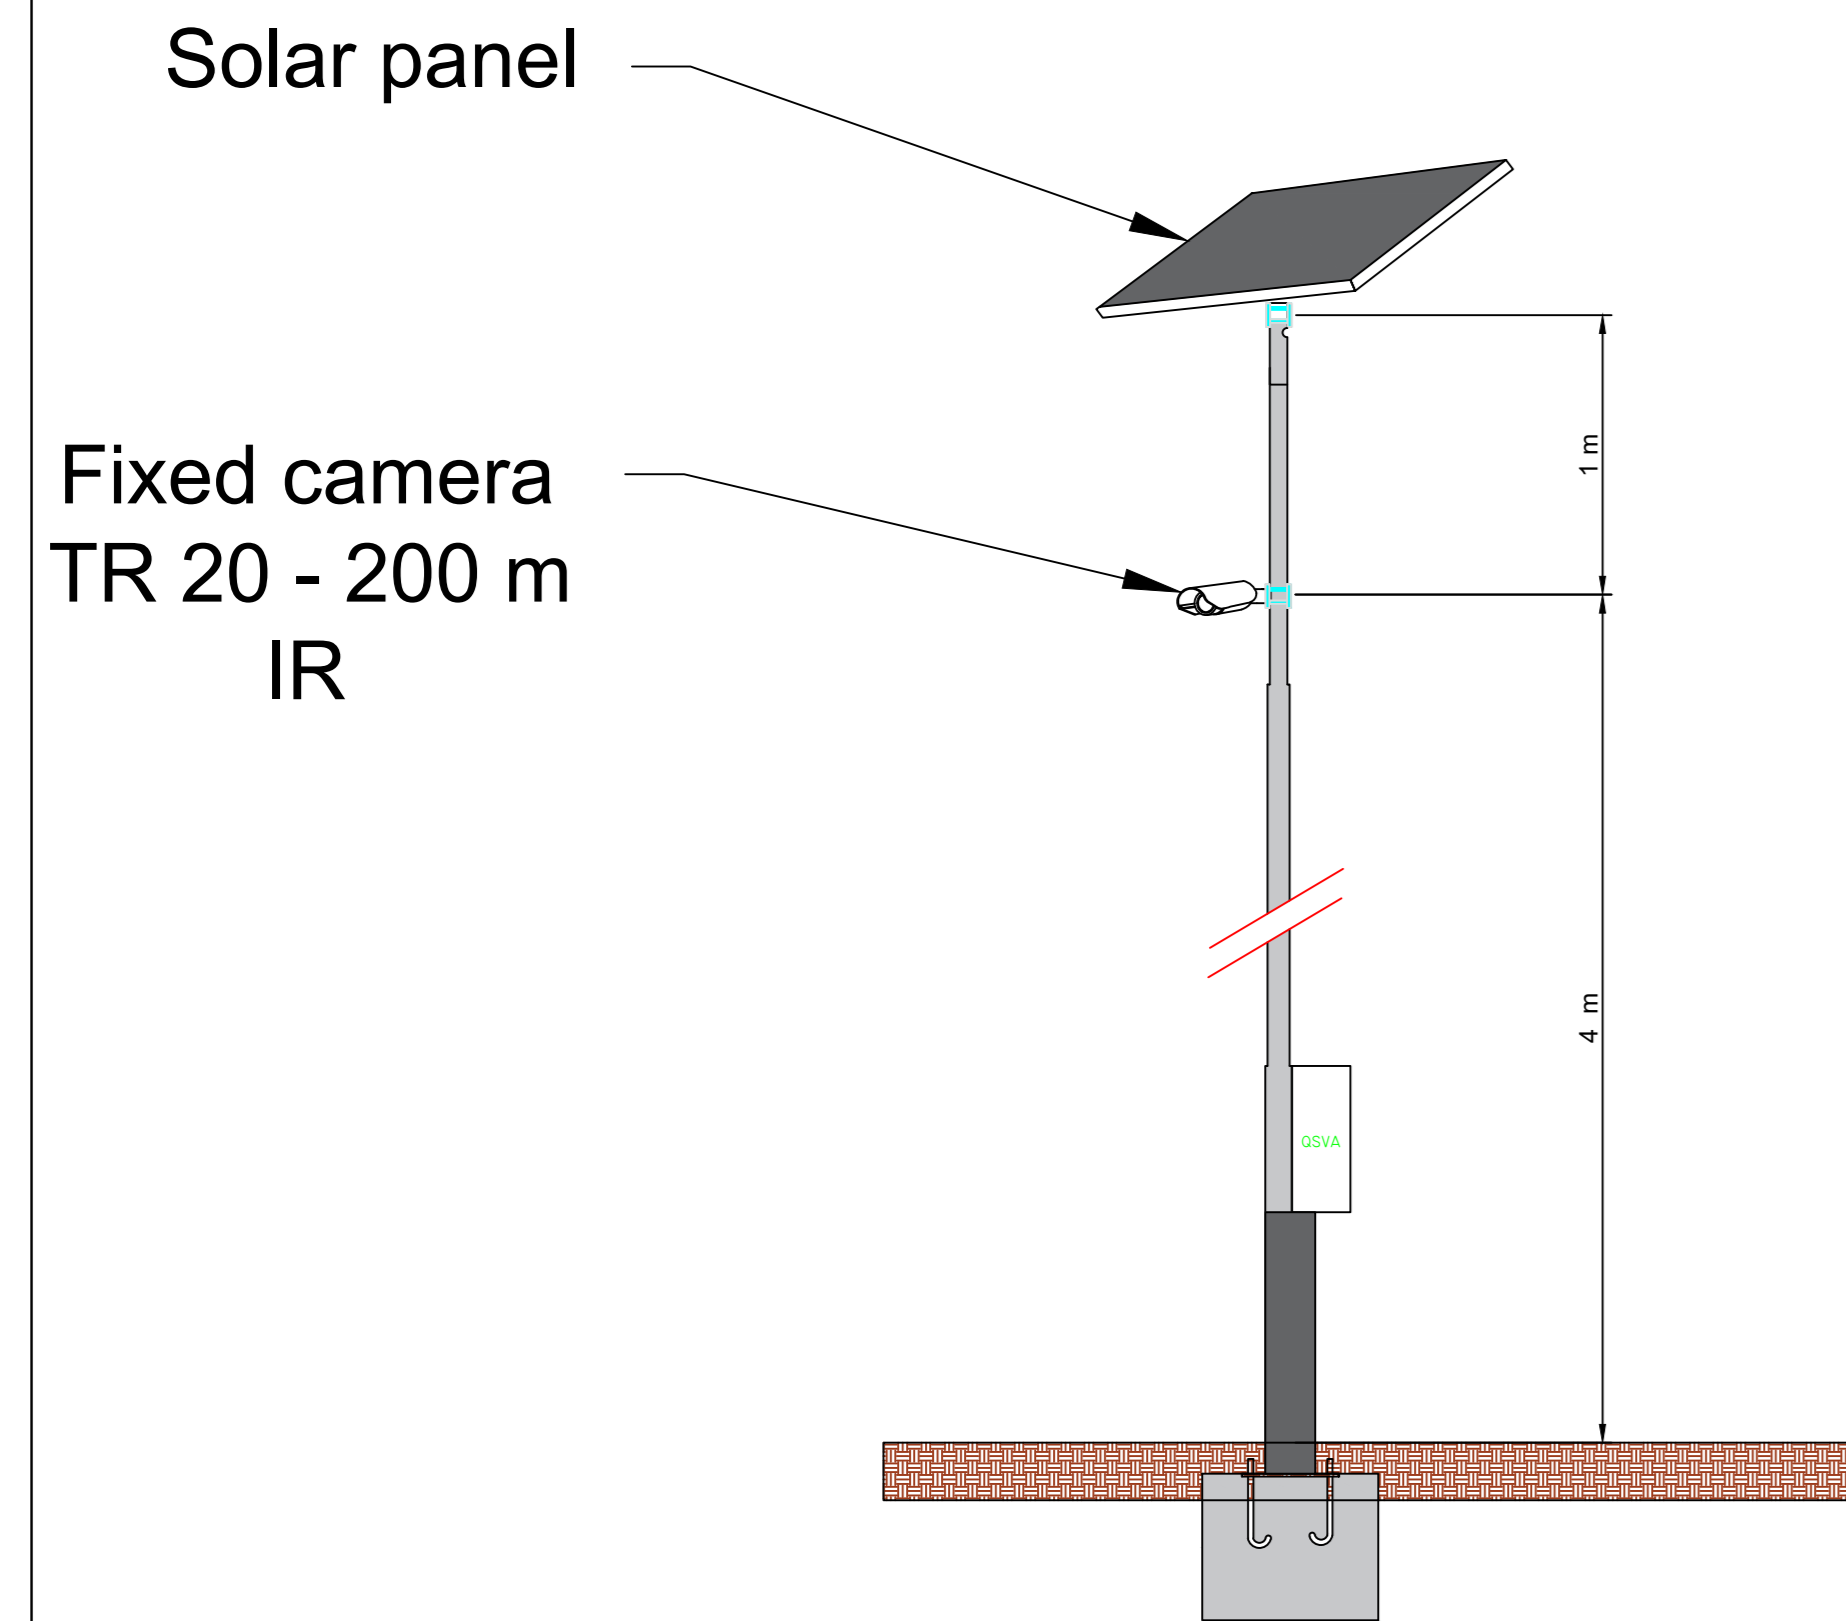

LEGENDA

○ Palo impianto di videosorveglianza

LAYOUT DI IMPIANTO
SCALA 1:5.000



Area Impianto FV in progetto

STRALCIO ORTOFOTO
SCALA 1:25.000

REGIONE SICILIA COMUNE DI LICATA (AG)			
Livello di progettazione/Level of design			
Progetto Definitivo			
Oggetto/Object			
PROGETTO LICATA Realizzazione impianto agrovoltico in area agricola nel Comune di LICATA (AG) Sottocampo LICATA 5 Comune: LICATA (AG)			
Elaborato/Drawing			
Layout impianto di videosorveglianza			
Formato/Size	Scala/Scale	Varie	Codice/code MITEPUATAV061A0
A0	Data/Date	22/06/2022	
	Name file/File name	MITEPUATAV061A0.pdf	
Revision	00	Date	22/06/2022
		Description	Prima emissione
Commissa/Project order			
Progettazione Impianto Fotovoltaico			
Redatto: Ing. Vincenzo Crucilli		Approvato: Ing. Angelo Liuzzo	
Committente/Customer			
NINA SOLAR S.R.L. C.so Buenos Aires, 54, 20124 Milano (MI) P.IVA: 02038510893			
Progettazione e sviluppo/Planning and development			
ICS S.R.L. Via Pasquale Sottocorno, 7, 20129, Milano (MI) +39(0) 0931 999730 - P.IVA: 06485050892			
Project Manager: Ing. Raimondo Barone			

