



Origanum



Sulla



Salvia



Lavanda



Erba medica




Borragine



Veccia

COLTIVAZIONI ALTERNATE PER ANNO
Larghezza fascia coltivazione circa 4 m

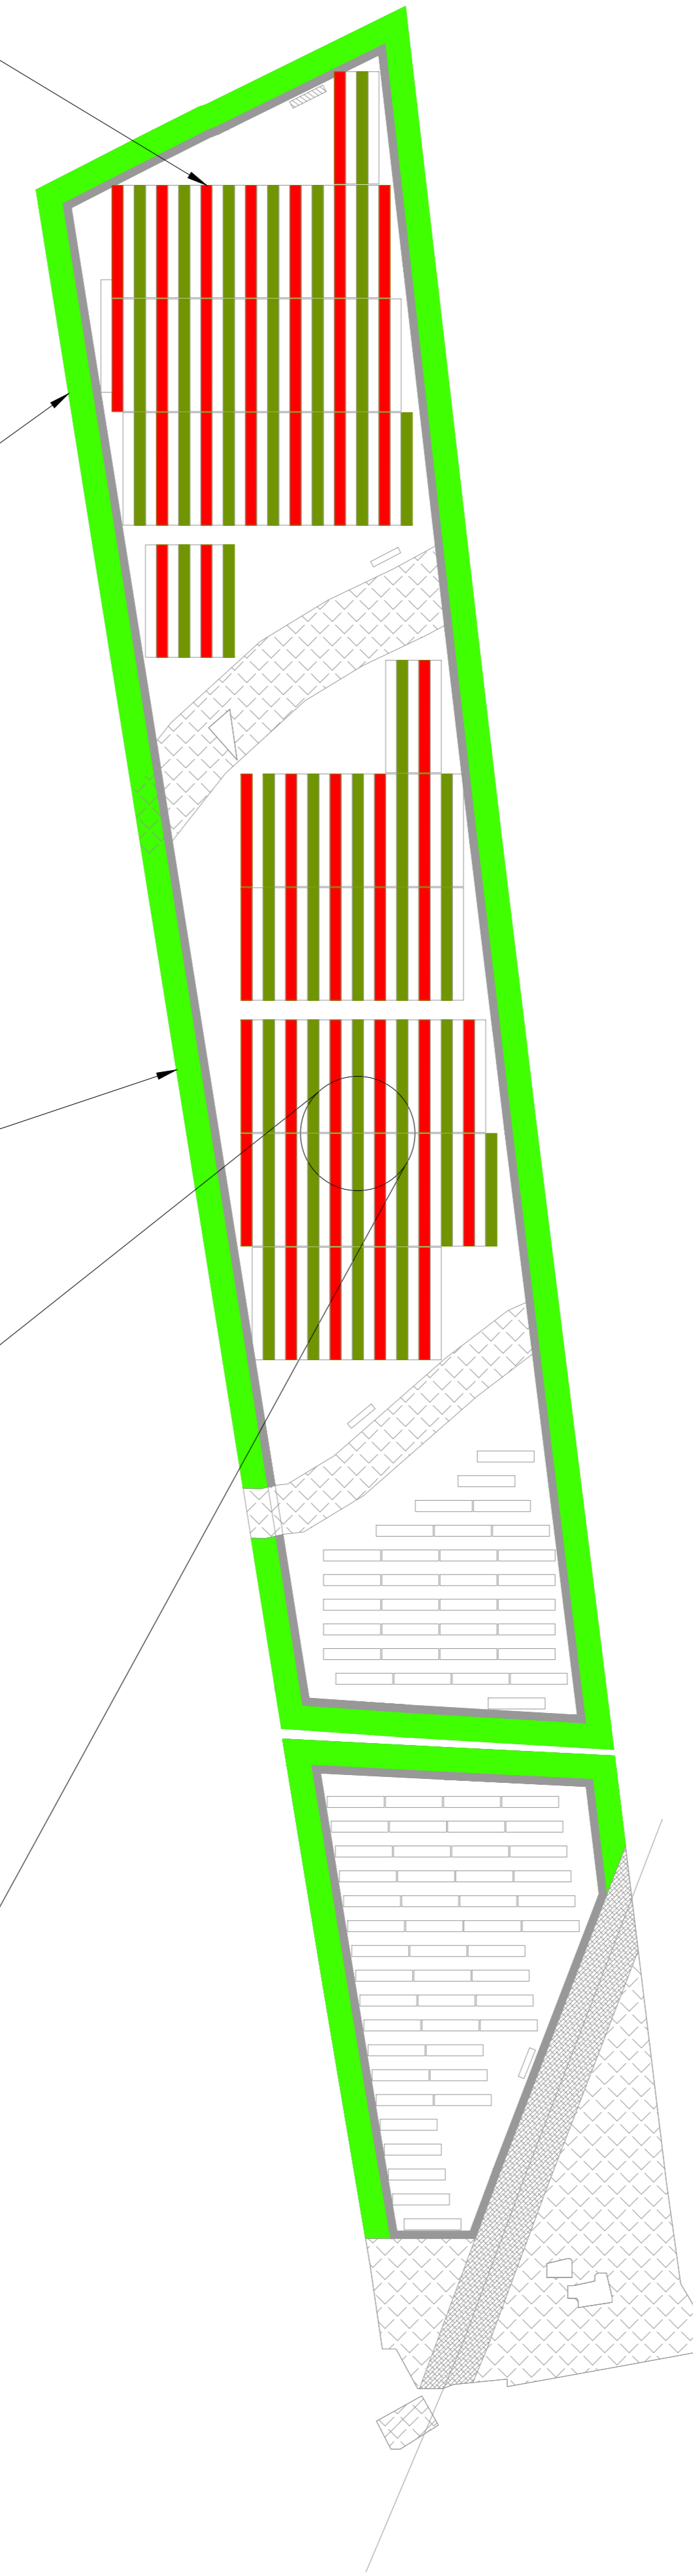

LEGENDA

- Fascia di mitigazione perimetrale - 10 m
- Coltivazioni fra le file di moduli

MANDORLO/MIRTO/CARRUBO/PERO

PIANTE DI MIRTO IN FASE DI CRESCITA



PIANTE DI PERO IN FASE AVANZATA




MESSA A DIMORA DELLE PIANTE 1-3 ANNI



PIANTE DI CARRUBO IN FASE PRODUTTIVA




PARTICOLARE DEL SESTO DI IMPIANTO SULLA FASCIA PERIMETRALE ESTERNA

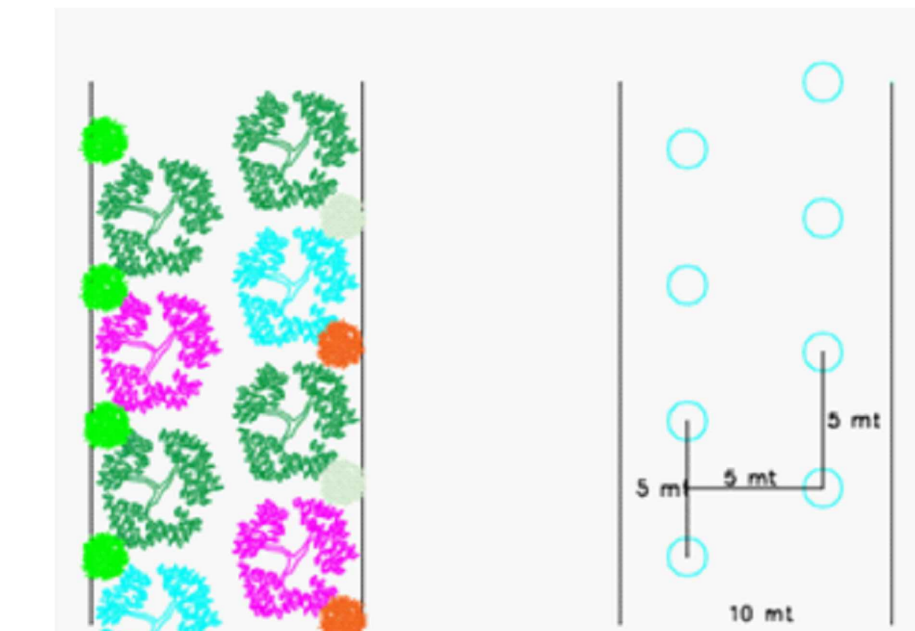


LEGENDA

- Carrubo "Ceratonia siliqua L."
- Mirto "Myrtus communis L."
- Pero Selvatico "Pyrus pyraeaster L."
- Alloro "Laurus nobilis L."
- Rosmarino "Rosmarinus officinalis"


DETTAGLIO COLTIVAZIONI (periodo A e B)
SCALA 1:100

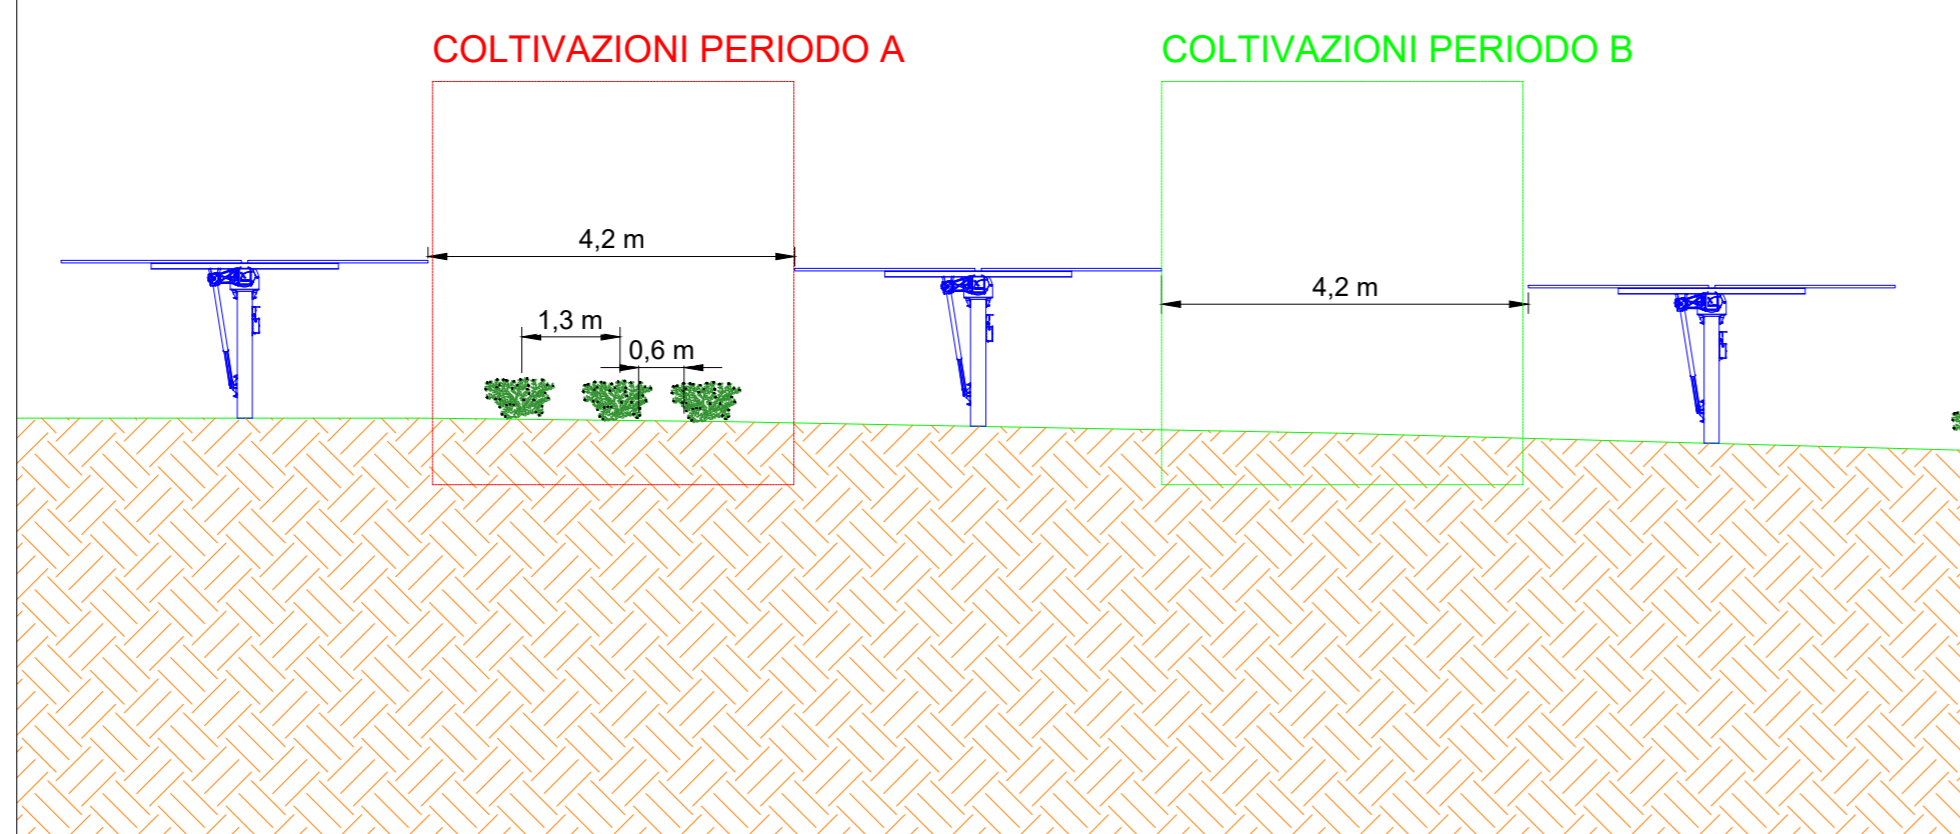

DETTAGLIO COLTIVAZIONI PERIODO B
scala 1:100

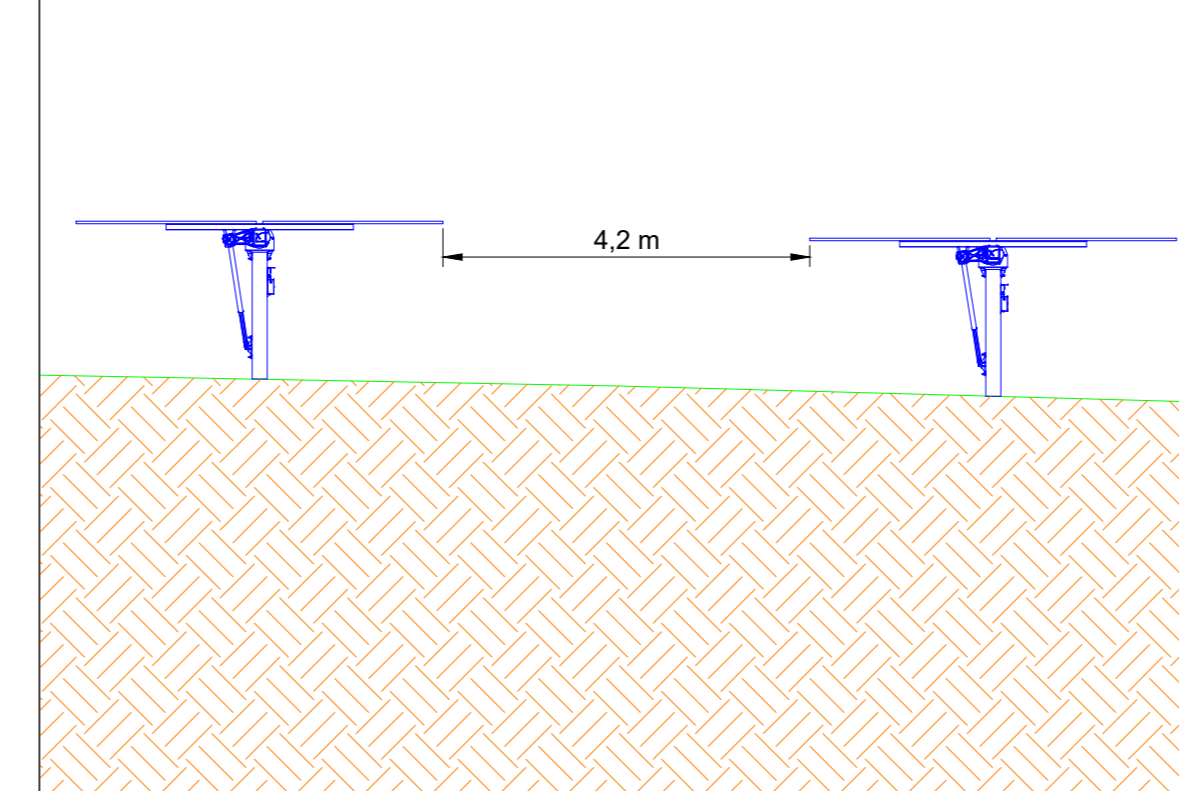

DETTAGLIO COLTIVAZIONI PERIODO A
scala 1:100

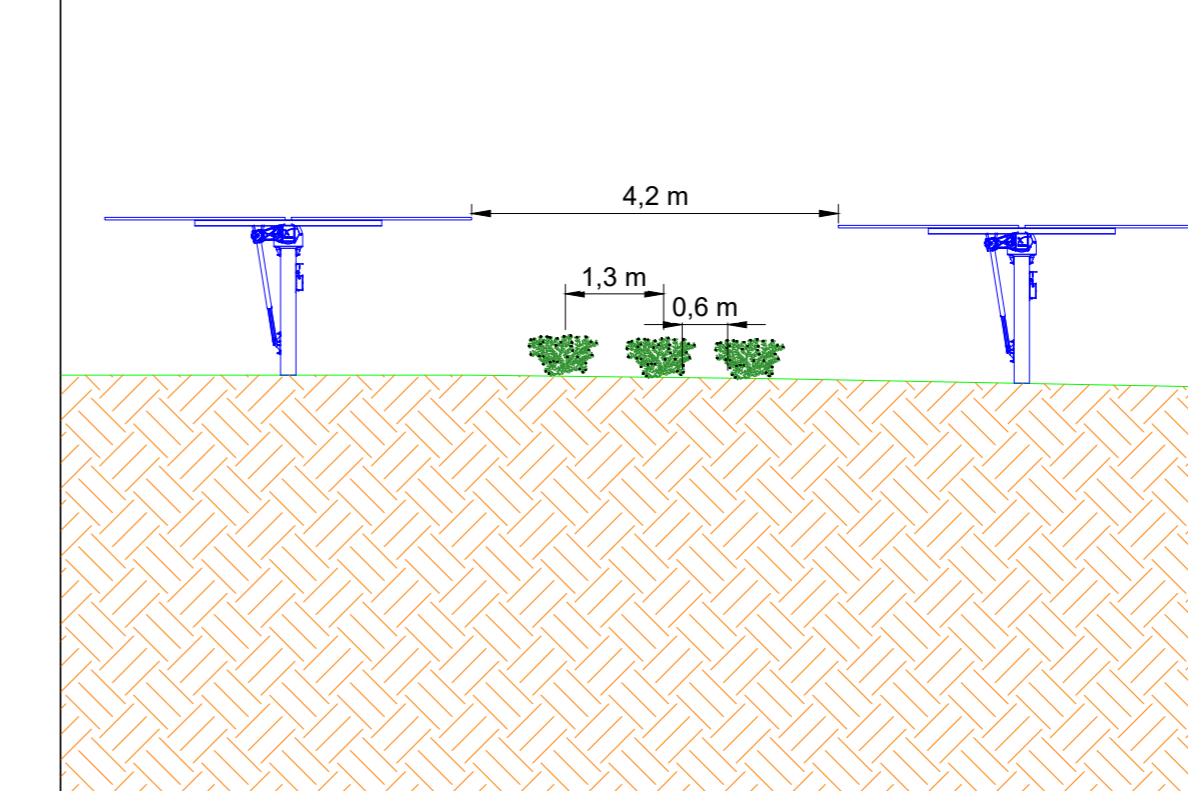

LAYOUT DI IMPIANTO
SCALA 1:2.000

REGIONE SICILIA
COMUNE DI LICATA (AG)

Livello di progettazione/Level of design: **Progetto Definitivo**
Oggetto/Object: **PROGETTO LICATA**
Realizzazione impianto agrovoltaiico in area agricola nel Comune di LICATA (AG) Sottocampo LICATA 1 Comune: LICATA (AG)

Elaborato/Drawing: **Dettagli coltivazioni e fascia mitigazione**

Formato/Size: A0	Scale/Scala: Varie	Codice/tod#	MITEPUATAV072A0
Date/Date: 29/03/2022	Nome file/File name: MITEPUATAV072A0.pdf	Revision: 00	Date: 29/03/2022
Description: Prima emissione			

Commissa/Project order: **Progettazione Impianto Fotovoltaico**

Redatto: Ing. Vincenzo Crucilli
Approvato: Ing. Angelo Liuzzo

Committente/Customer: **NINA SOLAR S.R.L.**
Corso Buenos Aires, 54, 20124 Milano (MI)
P.IVA: 02038510893

Progettazione e sviluppo/Planning and development: **ICS S.R.L.**
Via Pasquale Sottocorno, 7, 20129, Milano (MI)
+39(0) 0931 999730 - P.IVA: 00485050892
Project Manager: Ing. Raimondo Barone

