



Origano



Sulla



Salvia



Lavanda



Erba medica



Borragine



Veccia

COLTIVAZIONI ALTERNATE PER ANNO
Larghezza fascia coltivazione circa 4 m

LEGENDA
Fascia di mitigazione perimetrale - 10 m
Coltivazioni fra le file di moduli

MANDORLO/MIRTO/CARRUBO/OLIVO

PIANTE DI MIRTO IN FASE DI CRESCITA



PIANTE DI OLIVO IN FASE AVANZATA




MESSA A DIMORA DELLE PIANTE 1-3 ANNI



PIANTE DI CARRUBO IN FASE PRODUTTIVA




PARTICOLARE DEL SESTO DI IMPIANTO
SULLA FASCIA PERIMETRALE ESTERNA

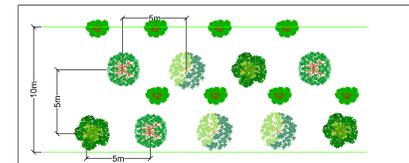


LEGENDA

- MIRTO, ALLORO, ROSMARINO
- CARRUBO
- MANDORLO
- OLIVO



DETTAGLIO COLTIVAZIONI (periodo A e B)
SCALA 1:100

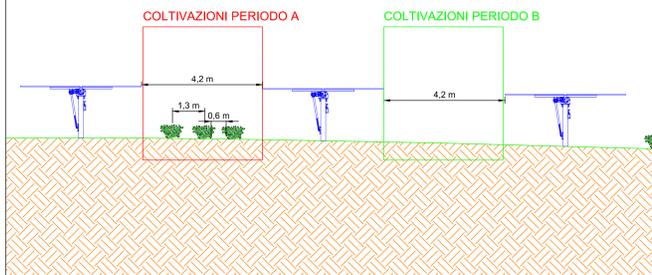

DETTAGLIO COLTIVAZIONI PERIODO B
scala 1:100

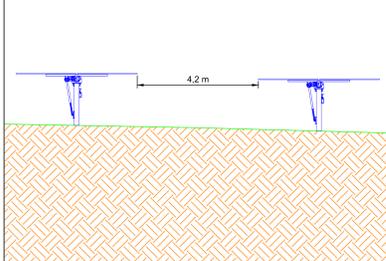

DETTAGLIO COLTIVAZIONI PERIODO A
scala 1:100

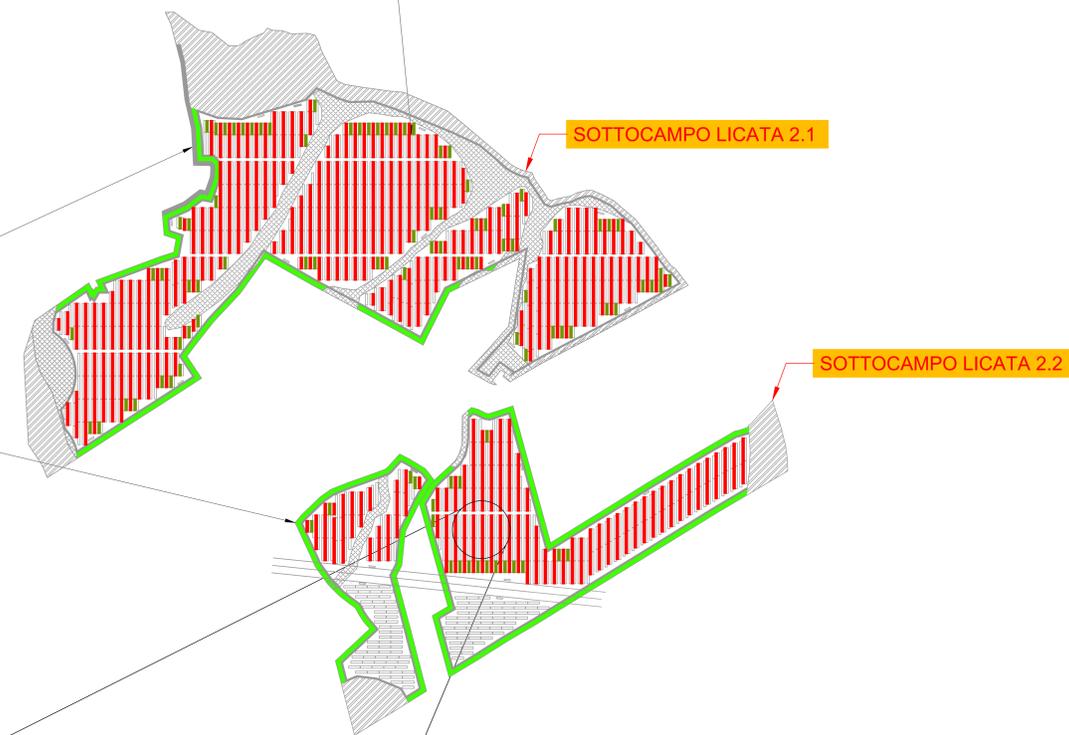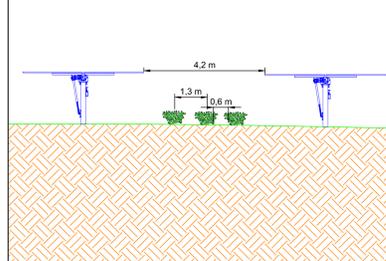

LAYOUT DI IMPIANTO
SCALA 1:5.000

**REGIONE SICILIA
COMUNE DI LICATA (AG)**

Livello di progettazione/Level of design: **Progetto Definitivo**

Oggetto/Object: **PROGETTO LICATA
Realizzazione impianto agrovoltaiico in area agricola
nel Comune di LICATA (AG)
Sottocampo LICATA 2.1 - 2.2
Comune: LICATA (AG)**

Elaborato/Drawing: **Dettagli coltivazioni e fascia mitigazione**

Formato/Size: A0	Scala/Scale: Varie	Codice/cod: MITEPUATAV073A0
Date/Date: 29/03/2022	Norme file/File name: MITEPUATAV073A0.pdf	
Revision: 00	Date: 29/03/2022	Description: Prima emissione

Commissa/Project order: **Progettazione Impianto Fotovoltaico**

Redatto: Ing. Vincenzo Cruciale Approvato: Ing. Angelo Liuzzo




Committente/Customer: **NINA SOLAR S.R.L.**
Corso Buenos Aires, 54, 20124 Milano (MI)
P.IVA: 02038510893

Progettazione e sviluppo/Planning and development: **ICS S.R.L.**
Via Pasquale Sottosarno, 7, 20129, Milano (MI)
+39(0) 0931 999730 - P.IVA: 00485050892

ICS