

LEGENDA

Fascia di mitigazione perimetrale - 10 m

Coltivazioni fra le file di moduli

MANDORLO/MIRTO/CARRUBO/PERO




PIANTE DI MIRTO IN FASE DI CRESCITA PIANTE DI PERO IN FASE AVANZATA

MESSA A DIMORA DELLE PIANTE 1-3 ANNI PIANTE DI CARRUBO IN FASE PRODUTTIVA

PARTICOLARE DEL SESTO DI IMPIANTO SULLA FASCIA PERIMETRALE ESTERNA

LEGENDA

- Carrubo "Ceratonia siliqua L."
- Mirto "Myrtus communis L."
- Pero Selvatico "Pyrus pyraeaster L."
- Mirto "Myrtus communis L."
- Alloro "Laurus nobilis L."
- Rosmarino "Rosmarinus officinalis"

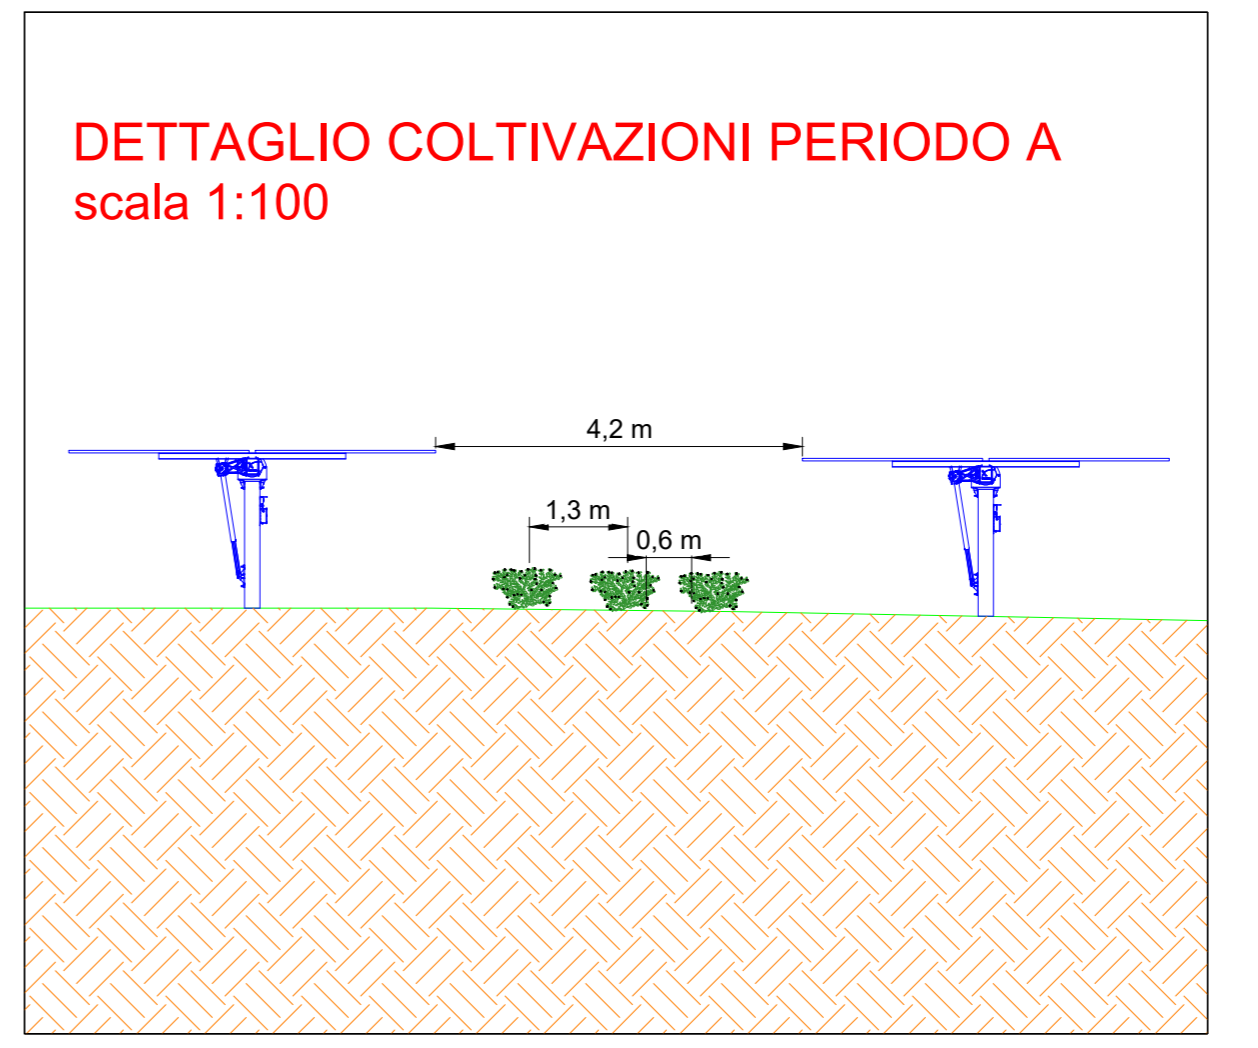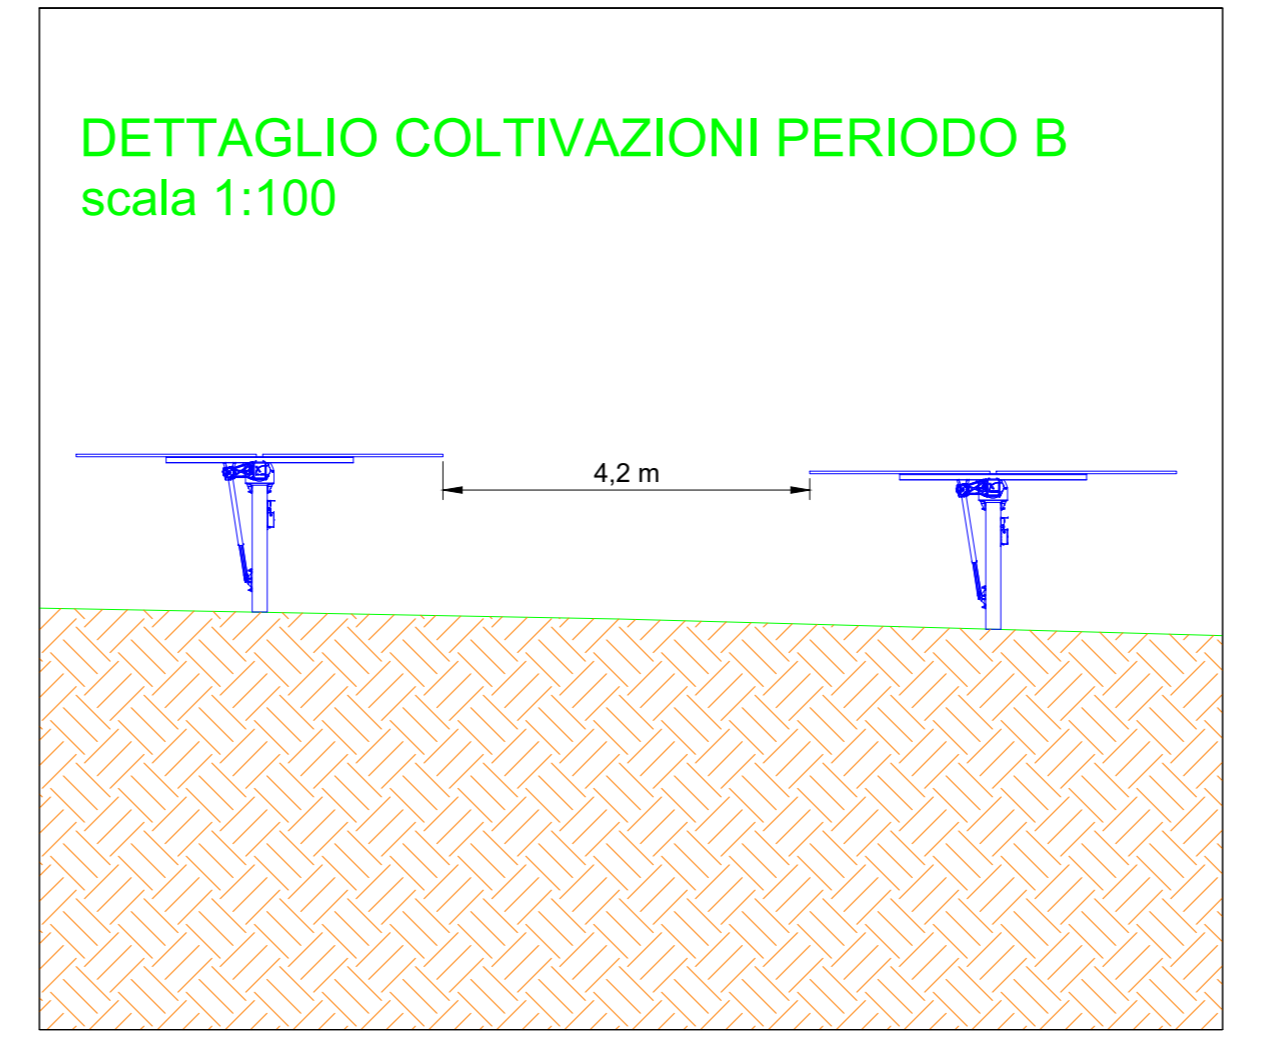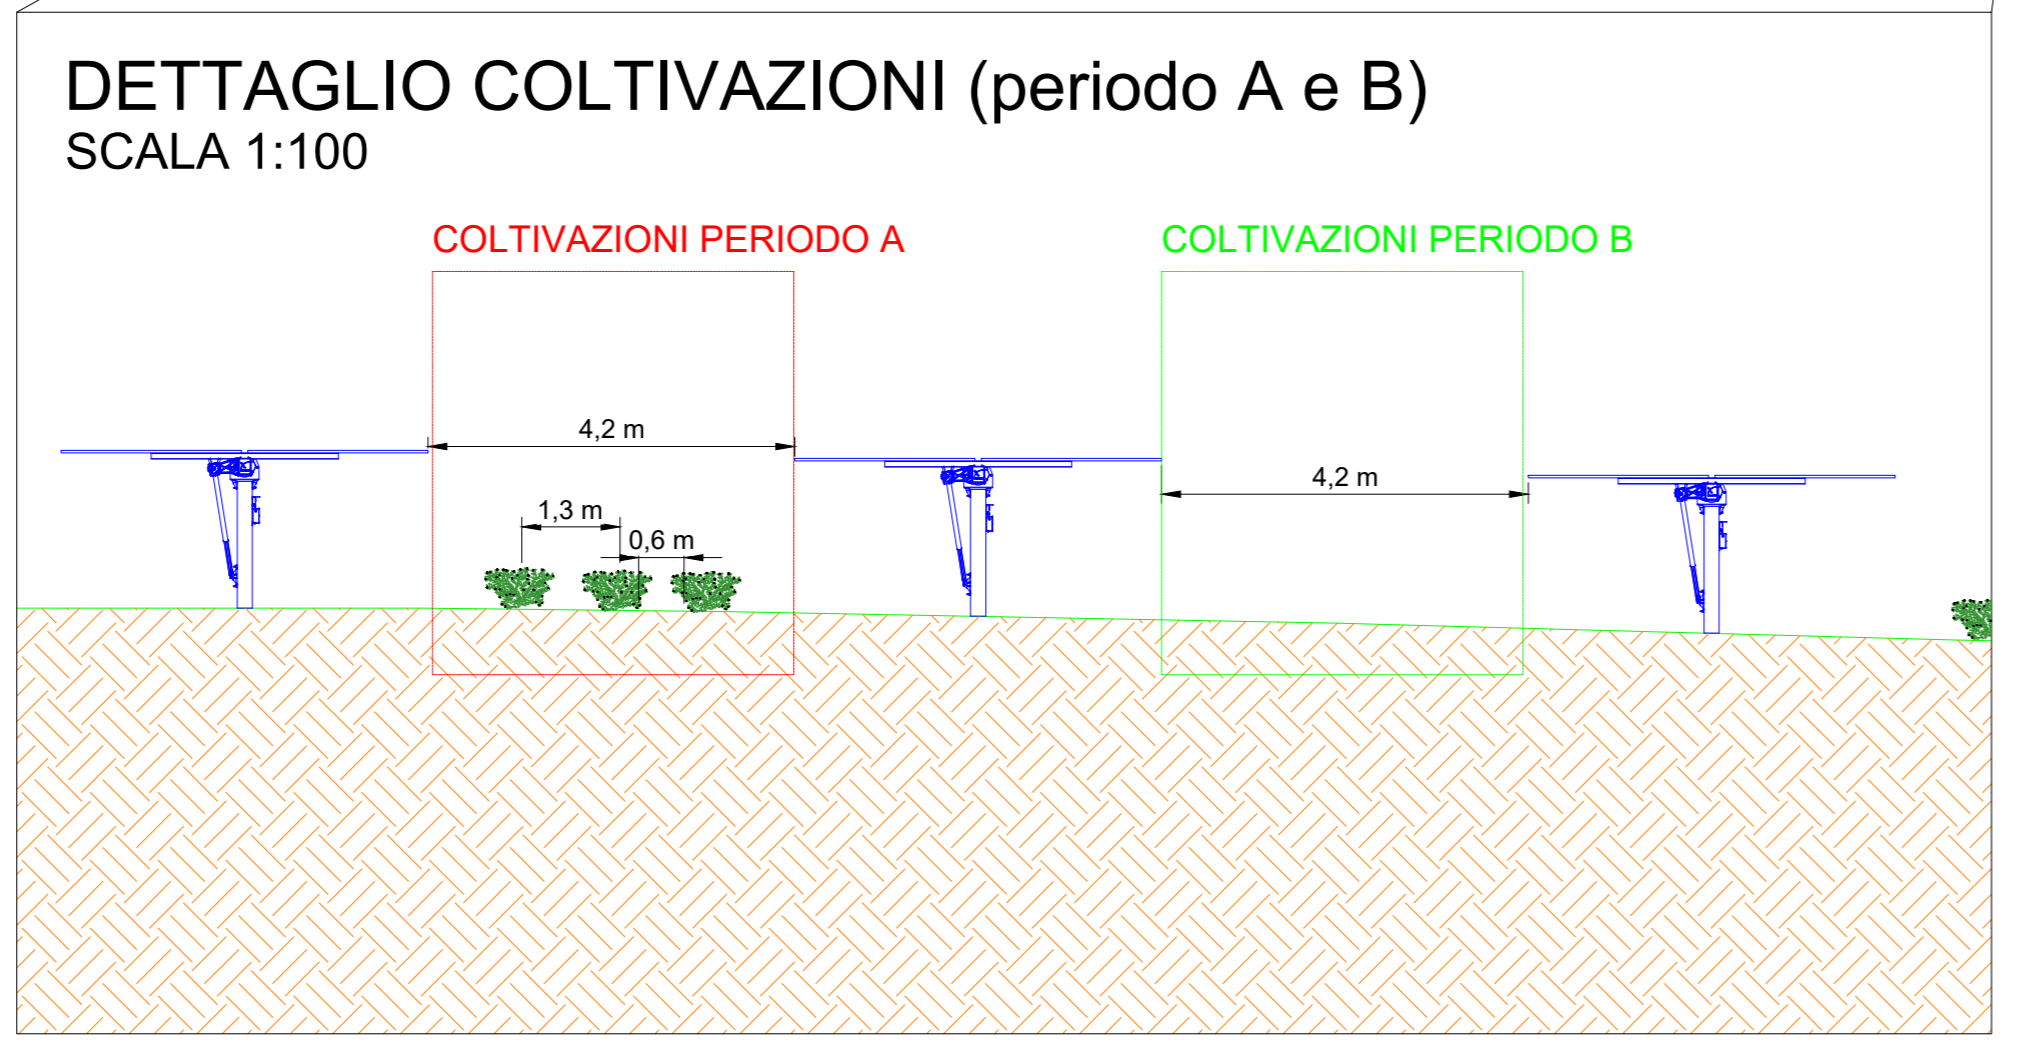

LAYOUT DI IMPIANTO
SCALA 1:5.000

REGIONE SICILIA
COMUNE DI LICATA (AG)

Livello di progettazione/Level of design: **Progetto Definitivo**

Oggetto/Object: **PROGETTO LICATA**
Realizzazione impianto agrovoltaiico in area agricola
nel Comune di LICATA (AG)
Sottocampo LICATA 4.1 - 4.2 - 4.3
Comune: LICATA (AG)

Elaborato/Drawing: **Dettagli coltivazioni e fascia mitigazione**

Formato/Size: A0	Scale/Scala: Varie	Code/cod: MITEPUATAV075A0
Date/Date: 29/03/2022	Nome file/File name: MITEPUATAV075A0.pdf	
Revision: 00	Date: 29/03/2022	Description: Prima emissione

Commessa/Project order: **Progettazione Impianto Fotovoltaico**

Ridatto: Ing. Vincenzo Crucilli Approvato: Ing. Angelo Liuzzo

Committente/Customer: **NINA SOLAR S.R.L.**
Corso Buenos Aires, 54, 20124 Milano (MI)
P.IVA: 02038510893

Progettazione e sviluppo/Planning and development: **ICS S.R.L.**
Via Pasquale Sottocorno, 7, 20129, Milano (MI)
+39(0) 0931 999730 - P.IVA: 00485050892

Project Manager: Ing. Raimondo Barone