



Origano



Sulla



Salvia



Lavanda

COLTIVAZIONI ALTERNATE PER ANNO
Larghezza fascia coltivazione circa 4 m



Erba medica



Borrachine



Veccia

LEGENDA

- Fascia di mitigazione perimetrale - 10 m
- Coltivazioni fra le file di moduli

MANDORLO/MIRTO/CARRUBO/PERO

PIANTE DI MIRTO IN FASE DI CRESCITA



PIANTE DI PERO IN FASE AVANZATA




MESSA A DIMORA DELLE PIANTE 1-3 ANNI



PIANTE DI CARRUBO IN FASE PRODUTTIVA




PARTICOLARE DEL SESTO DI IMPIANTO SULLA FASCIA PERIMETRALE ESTERNA

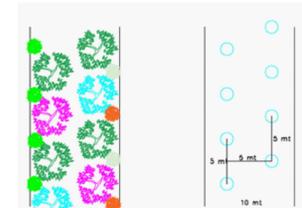


LEGENDA

- Carrubo "Ceratonia siliqua L."
- Mirto "Myrtus communis L."
- Pero Selvatico "Pyrus pyraster L."
- Mirto "Myrtus communis L."
- Alloro "Laurus nobilis L."
- Rosmarino "Rosmarinus officinalis"


DETTAGLIO COLTIVAZIONI (periodo A e B)
SCALA 1:100

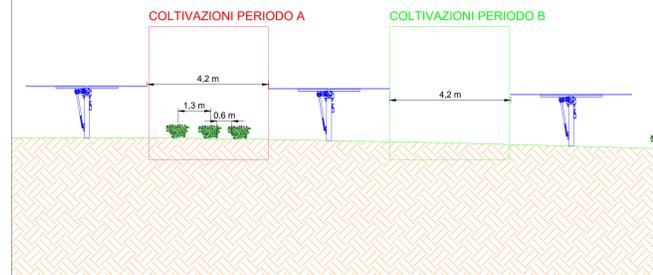

DETTAGLIO COLTIVAZIONI PERIODO B
scala 1:100

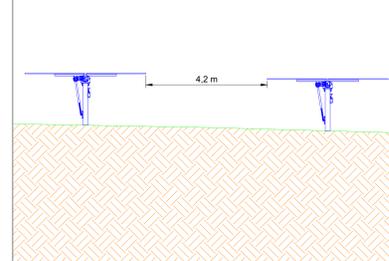

DETTAGLIO COLTIVAZIONI PERIODO A
scala 1:100

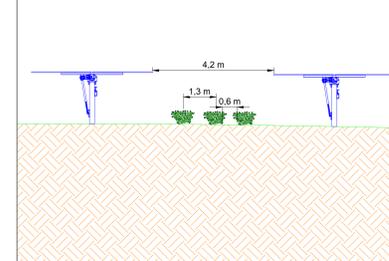

LAYOUT DI IMPIANTO
SCALA 1:5.000

REGIONE SICILIA
COMUNE DI LICATA (AG)

Progetto Definitivo
PROGETTO LICATA
Realizzazione impianto agrovoltaiico in area agricola
nel Comune di LICATA (AG)
Sottocampo LICATA 5
Comune: LICATA (AG)

Elaborato/Drawing
Dettagli coltivazioni e fascia mitigazione

Formato/Size	Scale/Scala	Varie	Codice/Code	MITEPUATAV076A0	
A0	Date/Date	29/03/2022	Nome file/File name	MITEPUATAV076A0.pdf	
Revision	00	Date	29/03/2022	Description	Prima emissione

Commissa/Project order
Progettazione Impianto Fotovoltaico

Redatto: Ing. Vincenzo Crucilli
Approvato: Ing. Angelo Liuzzo

Committente/Customer
NINA SOLAR S.R.L.
Corso Buenos Aires, 54, 20124 Milano (MI)
P.IVA: 02038510893

Progettazione e sviluppo/Planning and development
ICS S.R.L.
Via Pasquale Sottocorno, 7, 20129, Milano (MI)
+39(0) 0931 999730 - P.IVA: 00485050892

