Firmato digitalmente da
Michele Manfro
CN = Manfro Michele
T = Perito Industriale
SerialNumber = TINIT-MNFMHL63B18L245Z
C = IT

LEGENDA

- ASSE LINEA AT 220 KV DT ESISTENTE
- ASSE LINEA AT 220 KV DT FUTURA
- ASSE LINEA AT 220 KV DT DA SMANTELLARE
- PALO AT 220 KV DT ESISTENTE
- PALO AT 220 KV ST/DT FUTURO
- PALO AT 220 KV DT DA SMANTELLARE

COMMITTENTE	PROGETTAZIONE ELETTRICA
SONNEDIX SANTA MARTA S.R.L. NEXTA CAPITAL PARTNERS Via Dante, 7 Milano (MI)	BIPROJECT s.r.l. Via Marconi, 36 81100 - Caserta (CE)

REVISIONI					
00	10/09/2022	R. IZZO	M. MANFRO	PRIMA EMISSIONE	
N.	DATA	ESAMINATO	ACCETTATO	RIFERIMENTO ACCETTAZIONE	

TIPOLOGIA DELL'ELABORATO	CODIFICA DELL'ELABORATO
COROGRAFIA	DE22245LIC-0001
PROGETTO	TITOLO
SSE LICATA 220/36kV	Nuova Stazione di trasformazione 220/36 kV della RTN da inserire in doppio entra - esce sulla linea RTN a 220 kV "Favara - Chiaramonte Gulfi".
RICAVATO DAL DOC. TERNA	
CLASSIFICAZIONE DI SICUREZZA	COROGRAFIA GENERALE
USO RISERVATO	
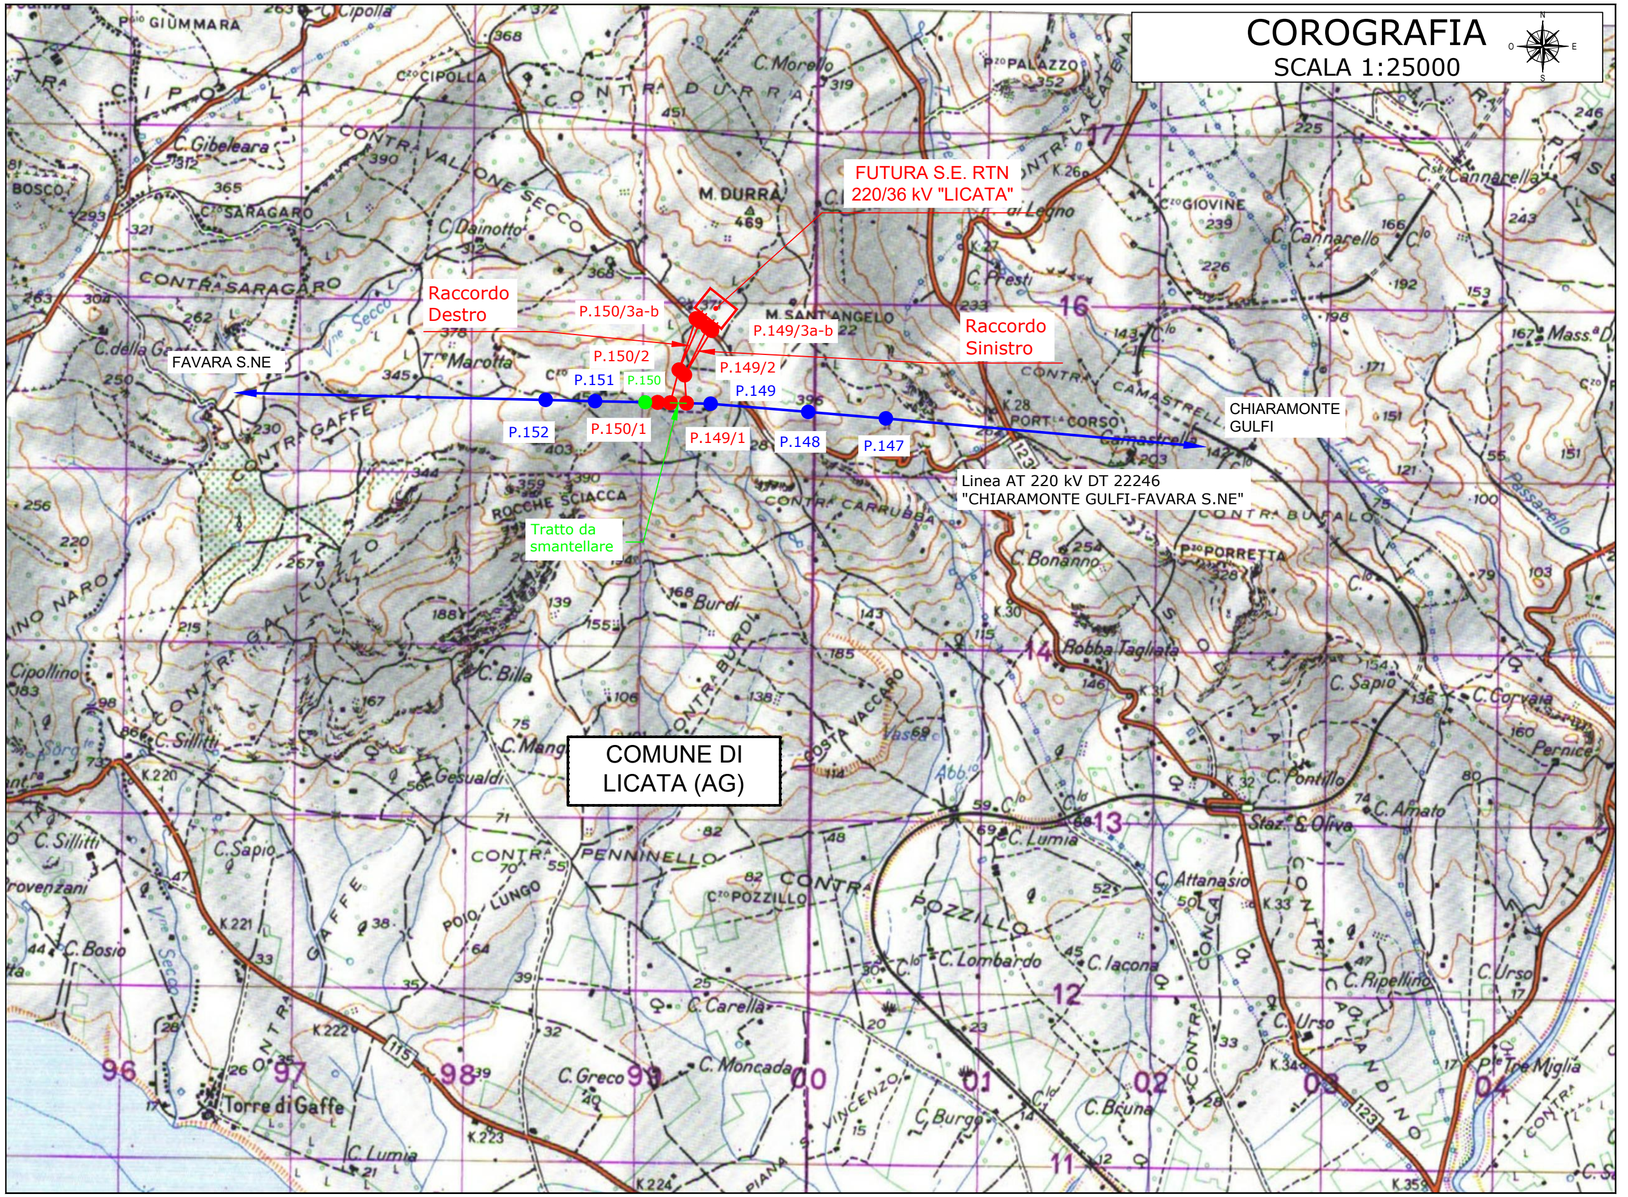
NOME DEL FILE	SCALA CAD	FORMATO	SCALA	FOGLIO
DE22245LIC-0001_00.dwg	1 unità = 1	600 x 297	1:25.000	01 / 01