Firmato digitalmente da
Michele Manfro
CN = Manfro Michele
T = Perito Industriale
SerialNumber = TINIT-MNFMHL63B18L245Z
C = IT

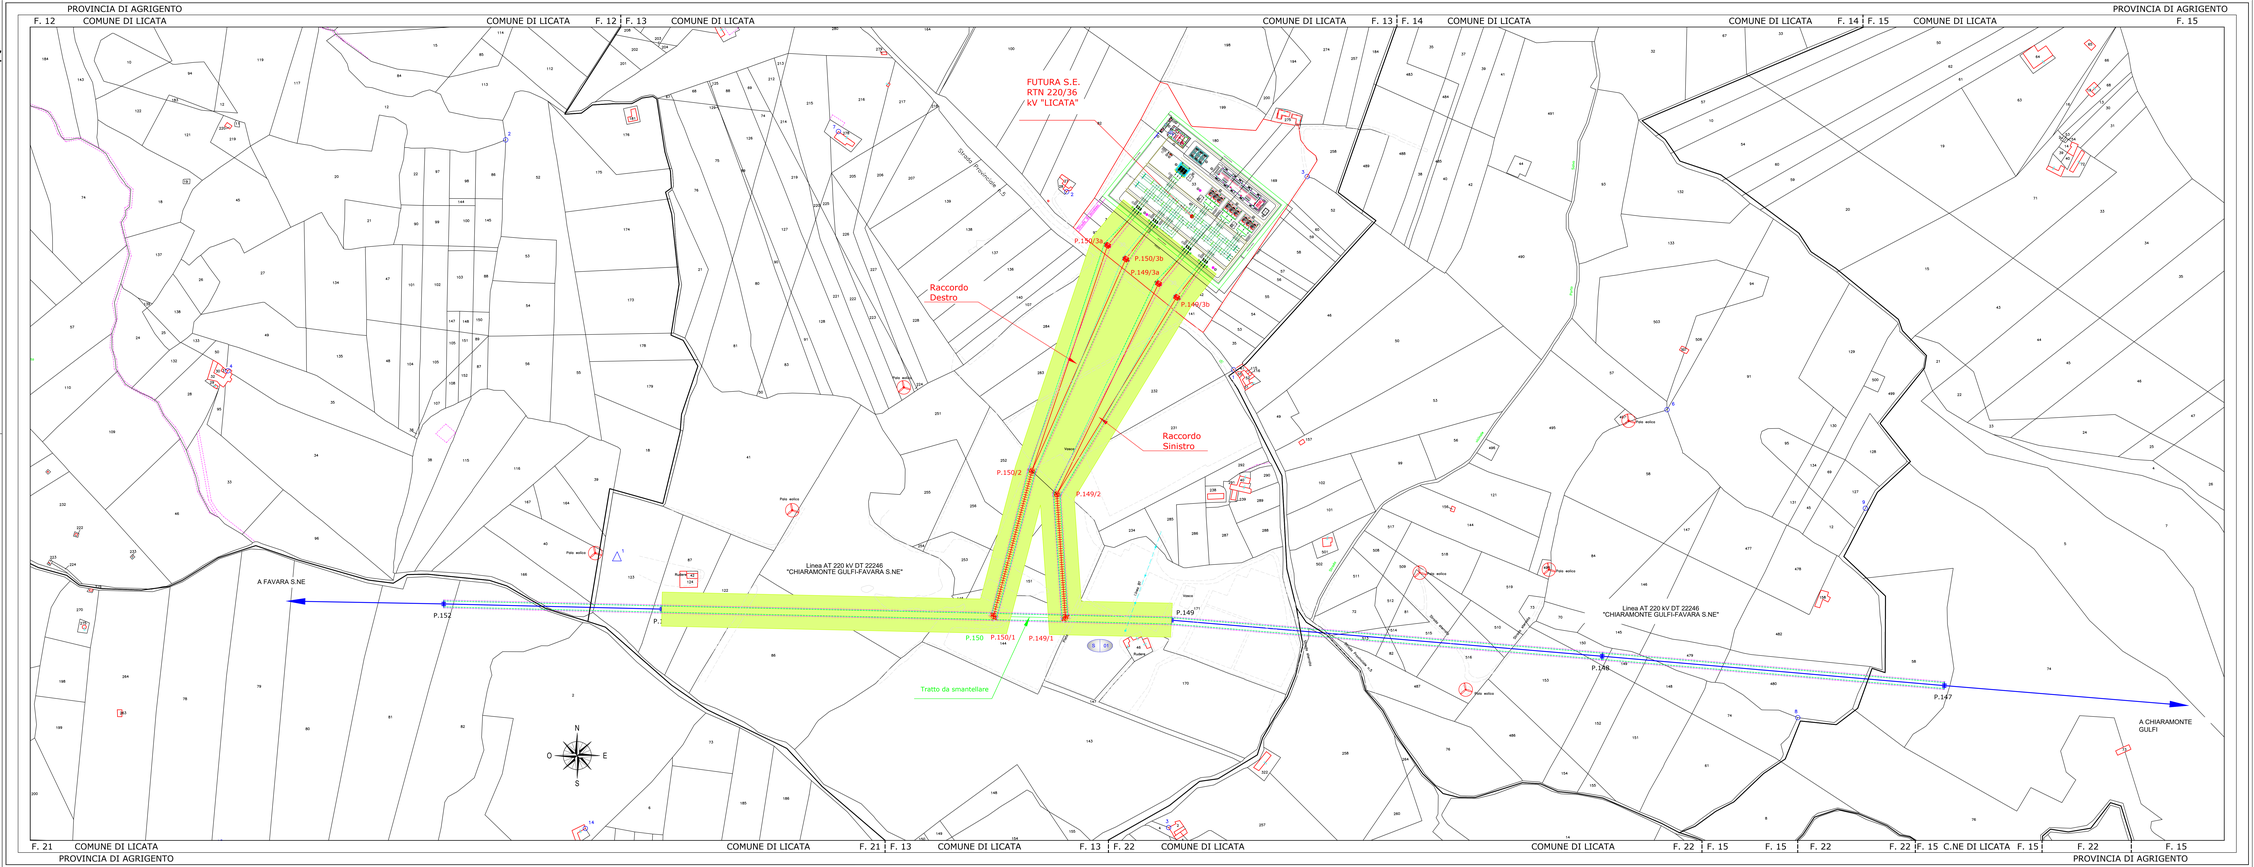

LEGENDA

- ASSE LINEA AT 220 KV DT ESISTENTE
- ASSE LINEA AT 220 KV DT FUTURA
- ASSE LINEA AT 220 KV DT DA SMANTELLARE
- PALO AT 220 KV DT ESISTENTE
- PALO AT 220 KV DT/ST FUTURO
- PALO AT 220 KV DA SMANTELLARE
- Fascia DpA (Distanza di prima approssimazione)
- Strutture ricadenti nella DPA

COMMITTENTE	PROGETTAZIONE ELETTRICA
SONEDIX SANTA MARTA S.R.L. **NEXTA CAPITAL PARTNERS** Via Fiemme 7, Milano (MI)	**BIPROJECT s.r.l.** Via Mercurio, 36 81100 - Caserta (CE)

REVISIONE					
00	10/09/2022	R. IZZO	M. MANFRO	PRIMA EMISSIONE	
N.	DATA	DISEGNATO	ACCETTATO		RIFERIMENTO ACCETTAZIONE

TIPOLOGIA DELL'ELABORATO: PLANIMETRIA	CODIFICA DELL'ELABORATO: DE22245LIC-0005
PROGETTO: RIE LICATA 220/36kV	TITOLO: **Nuova Stazione di trasformazione 220/36 kV della RTN da inserire in doppio entra - esce sulla linea RTN a 220 kV "Favara - Chiaramonte Gulfi".**
RICHIAMATO DAL DOC. TERNA:	
CLASSIFICAZIONE DI SICUREZZA: USO RISERVATO	PLANIMETRIA CATASTALE CON FASCIA DPA

NOME DEL FILE	SCALA CAD	FORMATO	SCALA	FOGLIO
DE22245LIC-0005_00.dwg	1 unità = 1	600 x 1700	1:2000	01 / 01