


**LEGENDA AREA TERNA**

- 1 EDIFICIO INTEGRATO COMANDI E SERVIZI AUSILIARI
- 2 EDIFICIO PUNTI DI CONSEGNA ALIM. MT S.A. (DG 2092)
- 3 CHIOSCHI APP. PERIFERICHE SISTEMA DI CONTROLLO
- 4 CANCELLO CARRAIO SCORREVOLE CON PEDONALE
- 5 SERBATOIO GASOLIO INTERRATO
- 6 BOX AUTOCLAVE RISERVA IDRICA(INTERRATO)
- 7 TRASFORMATORI SERVIZI AUSILIARI
- 8 GRUPPO ELETTRORGENO
- 9 TORRI FARO
- 10 VASCA RACCOLTA OLIO TRASFORMATORI
- 11 VASCA RISERVA VV.FF.
- 12 EDIFICIO QUADRI 36kV
- 13 BOBINE DI PETERSEN, TRASFORMATORE FORMATORE DI NEUTRO E RESISTENZA DI NEUTRO
- 14 TRASFORMATORI INDUTTIVI DI POTENZA (TIP)
- 15 TRASFORMATORI 220/36kV (250MVA)
- 16 REATTORE

RECINZIONE ESTERNA S.E. TERNA  
 RECINZIONE PER VIABILITA' DI SERVIZIO

**NOTE:**

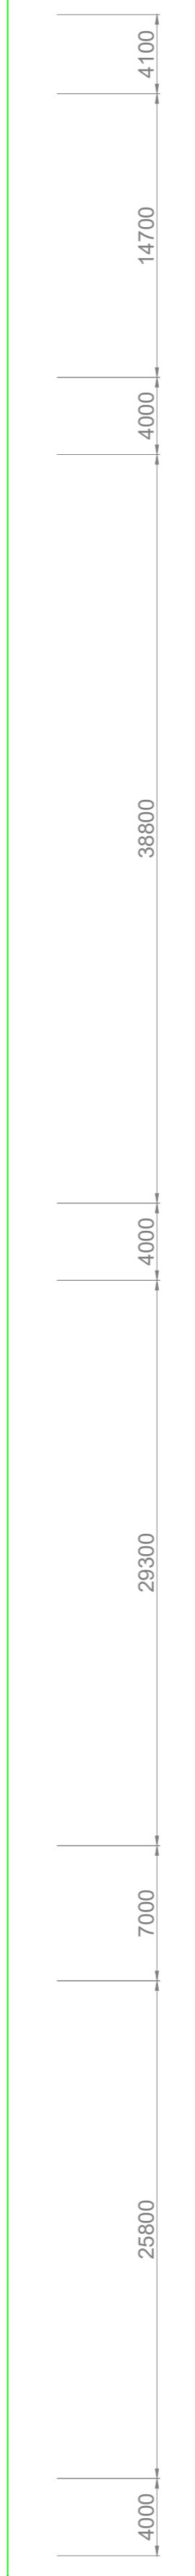

SONNEDIX SANTA MARTA S.R.L. Via M. Goretti, 38 81100 - Caserta (CE)		BIPROJECT s.r.l. Via M. Goretti, 38 81100 - Caserta (CE)	
<b>SE22245LIC-0002</b>			
<b>Nuova Stazione di trasformazione 220/36 kV della RTN da inserire in doppio entra - esce sulla linea RTN a 220 kV "Favara - Chiamante Guffi".</b>			
<b>Planimetria elettromeccanica 220-36kV SE RTN</b>			
NOME DEL FILE	SCALOGRO	FORMATO	FOGLIO
SE22245LIC-0002.dwg	1 unita + 1	A0	1/250 01 / 01