AREE MINIME (in mq) CONSIGLIATE DALLE NORME CEI-UNEL PER LE APERTURE DI RAFFRAODAMENTO CON CIRCOLAZIONE NATURALE DELL'ARIA IN CABINE CON TRASF. DI POTENZA P>1600 kVA COMPLESSIVE.

IN ALTERNATIVA IN CASO DI MENO APERTURE E' POSSIBILE INSTALLARE VENTILATORI CON PROGRAMMATO INTERVENTO DI RICAMBIO ARIA OPPURE CONDIZIONATORI PROVVISTI DI TERMOSTATO AMBIENTE

PLANIMETRIA GENERALE SCALA

P(m)= 3 - 0,62mq per 630 kVA; 1,25 mq perTRASF. 1250 kVA

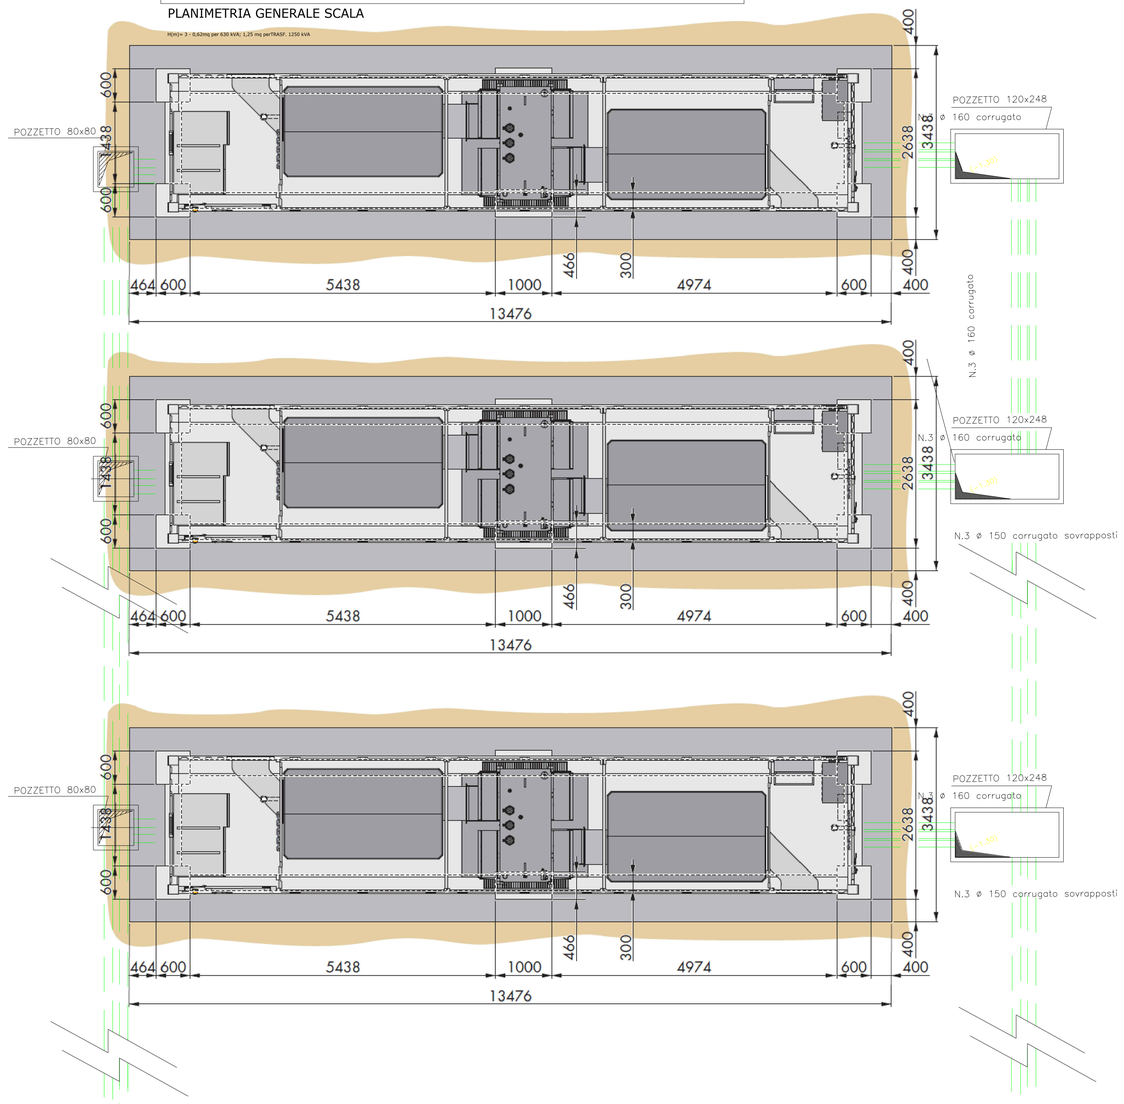

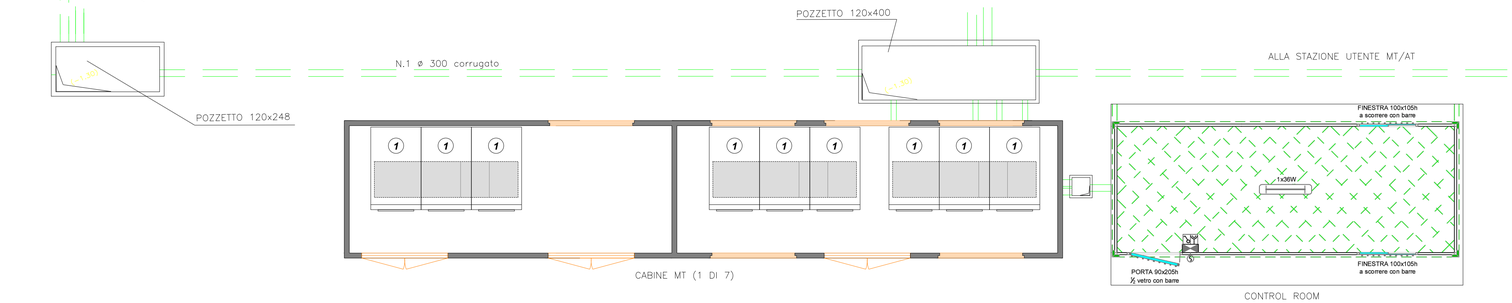

CABINA INVERTER Scala 1:50

ISTANZA DI VIA
AI SENSI DEGLI ARTT. 23-24-25 D.Lgs. 152/2006

PROGETTO DI UN IMPIANTO FOTOVOLTAICO A TERRA e Linea di Connessione Potenza Nominale 99,9908 MWp

legna - Comune di Villasor, loc. "Saltu Bia Montis"

Firmato digitalmente da
Lorena Vacca
O = Ordine degli Ingegneri della Provincia di Cagliari
T = Ingegnere
C = IT

MARRAS DANIELE
17.12.2022
09:30:31
GMT+00:00

IDENTIFICATORE: TAVPROG026

TITOLO ELABORATO: PARTICOLARI CABINA INVERTER

SCALA: 1:50

MV PROGETTI s.r.l
p.i. 03783170925
Via Galassi 2, 09131 Cagliari
Cell. 393.9902969 - 342.0776977

PROGETTISTI: Dott. Ing. Daniele Marras, Dott. Ing. Lorena Vacca

ORDINE INGEGNERI PROVINCIA ORISTANO n. 378 Dr. Ing. Daniele Marras

ORDINE INGEGNERI PROVINCIA CAGLIARI N. 4766 Dott. Ing. LORENA VACCA

COMMITTENTE

ACME ENERGIA SOLARE S.R.L.
Piazza della Vittoria, 6
50129 Firenze
P.I. 07124420485

DATA: NOVEMBRE 2022

FASE DI PROGETTO
- ☐ STUDIO DI FATTIBILITA'
- ☐ PRELIMINARE
- ■ DEFINITIVO
- ☐ ESECUTIVO

REVISIONI

QUESTO DISEGNO E' ESCLUSIVA PROPRIETA' DEGLI ING. DANIELE MARRAS E ING. LORENA VACCA ED E' CONCESSO IN USO A MV PROGETTI SRL PER ESCLUSIVO AUTORIZZATIVI DEL PROGETTO P.V. VILLAR. E' VIETATA LA COPIA URL, RIPRODUZIONE, PUBBLICAZIONE DA PERSONE NON AUTORIZZATE, SIA IN FORMA PARZIALE, TOTALE, ELETTRONICA E CARTACEA, SENZA IL CONSENSO SCRITTO DEI PROPRIETARI. TUTTI I DIRITTI SONO RISERVATI A PROPRIETARI.