
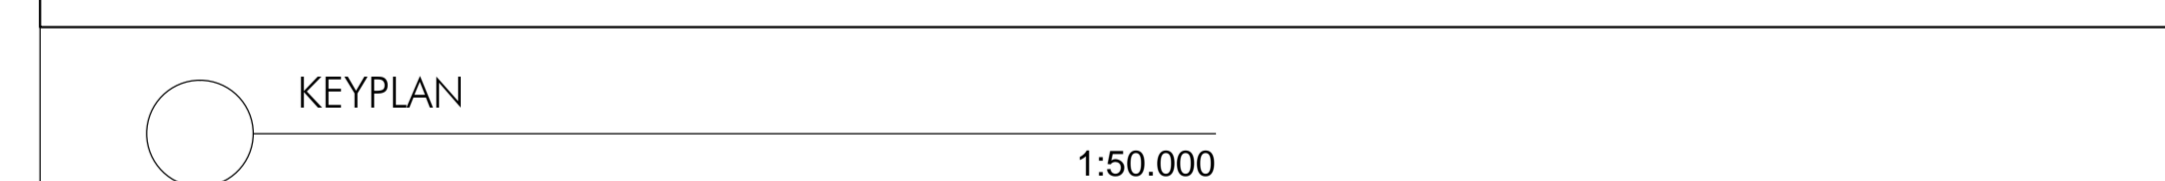


Legenda

CORPO STRADALE E FERROVIARIO	
	Binari esistenti
	Binari di progetto
	Rete di canali esistente
IDRAULICA	
	Fosso di guardia trapezoidale in terra - FDG b=50cm, h=50cm, pendenza sponde 1/1
	Fosso di guardia trapezoidale dispendente - FD b=50cm, h=50cm, pendenza sponde 1/1
	Canaletta beolata 40x80 cm - CAN 1
	Canaletta 50x40 cm - CAN 2
	Canaletta dispendente 60x50 cm - CD
	Canaletta grigliata 30x45 cm - GR
	Collettore in cls DN600 - TUB
	Tombino in cls DN1500
	Ripristino canale esistente con fosso di guardia trapezoidale in terra: b=100cm, h=100cm, pendenza sponde 1/1, L = 100 m
	Riallaccio al canale esistente mediante fosso trapezoidale rivestito in materassi reno o similari, L = 75 m
	Pozzetto d'ispezione 150 cm x 100 cm
	Pozzetto d'ispezione 250 cm x 250 cm
	Verso di scorrimento - stato di progetto

NODO Iniz.	NODO Fin.	Progressiva Iniz.	Progressiva Fin.	Tip. Sez.	H Iniz. (m)	H Fin. (m)	L (m)	I (m/m)	AlR	MD (m)
P1	P2	1+840.00	1+780.00	CD	405.80	405.50	55	0.005	0.60	0.50
P2	P4	1+750.00	1+600.00	GR	405.50	404.70	150	0.005	0.30	0.45
P4	P5	1+600.00	0+500.00	FDG	404.70	399.50	1100	0.005	0.50	0.50
P5	P7	0+530.00	0+050.00	FD	399.50	397.40	490	0.004	0.50	0.50
P7	P14	0+080.00	0+150.00	CAN 1	397.80	397.60	65	0.002	0.50	0.40
P11	P10	1+600.00	1+000.00	CAN 2	404.90	401.30	660	0.005	0.50	0.40
P10	P9	1+000.00	0+150.00	CAN 1	401.30	397.30	500	0.004	0.40	0.80
P12	P13	0+450.00	0+150.00	CAN 2	402.90	398.40	300	0.008	0.50	0.40
P15	P16	0+150.00	0+150.00	TUB	397.00	396.90	20	0.003	0.30	0.60
P17	P18	0+500.00	0+500.00	TUB 2	395.99	395.67	32	0.01	0.75	1.50

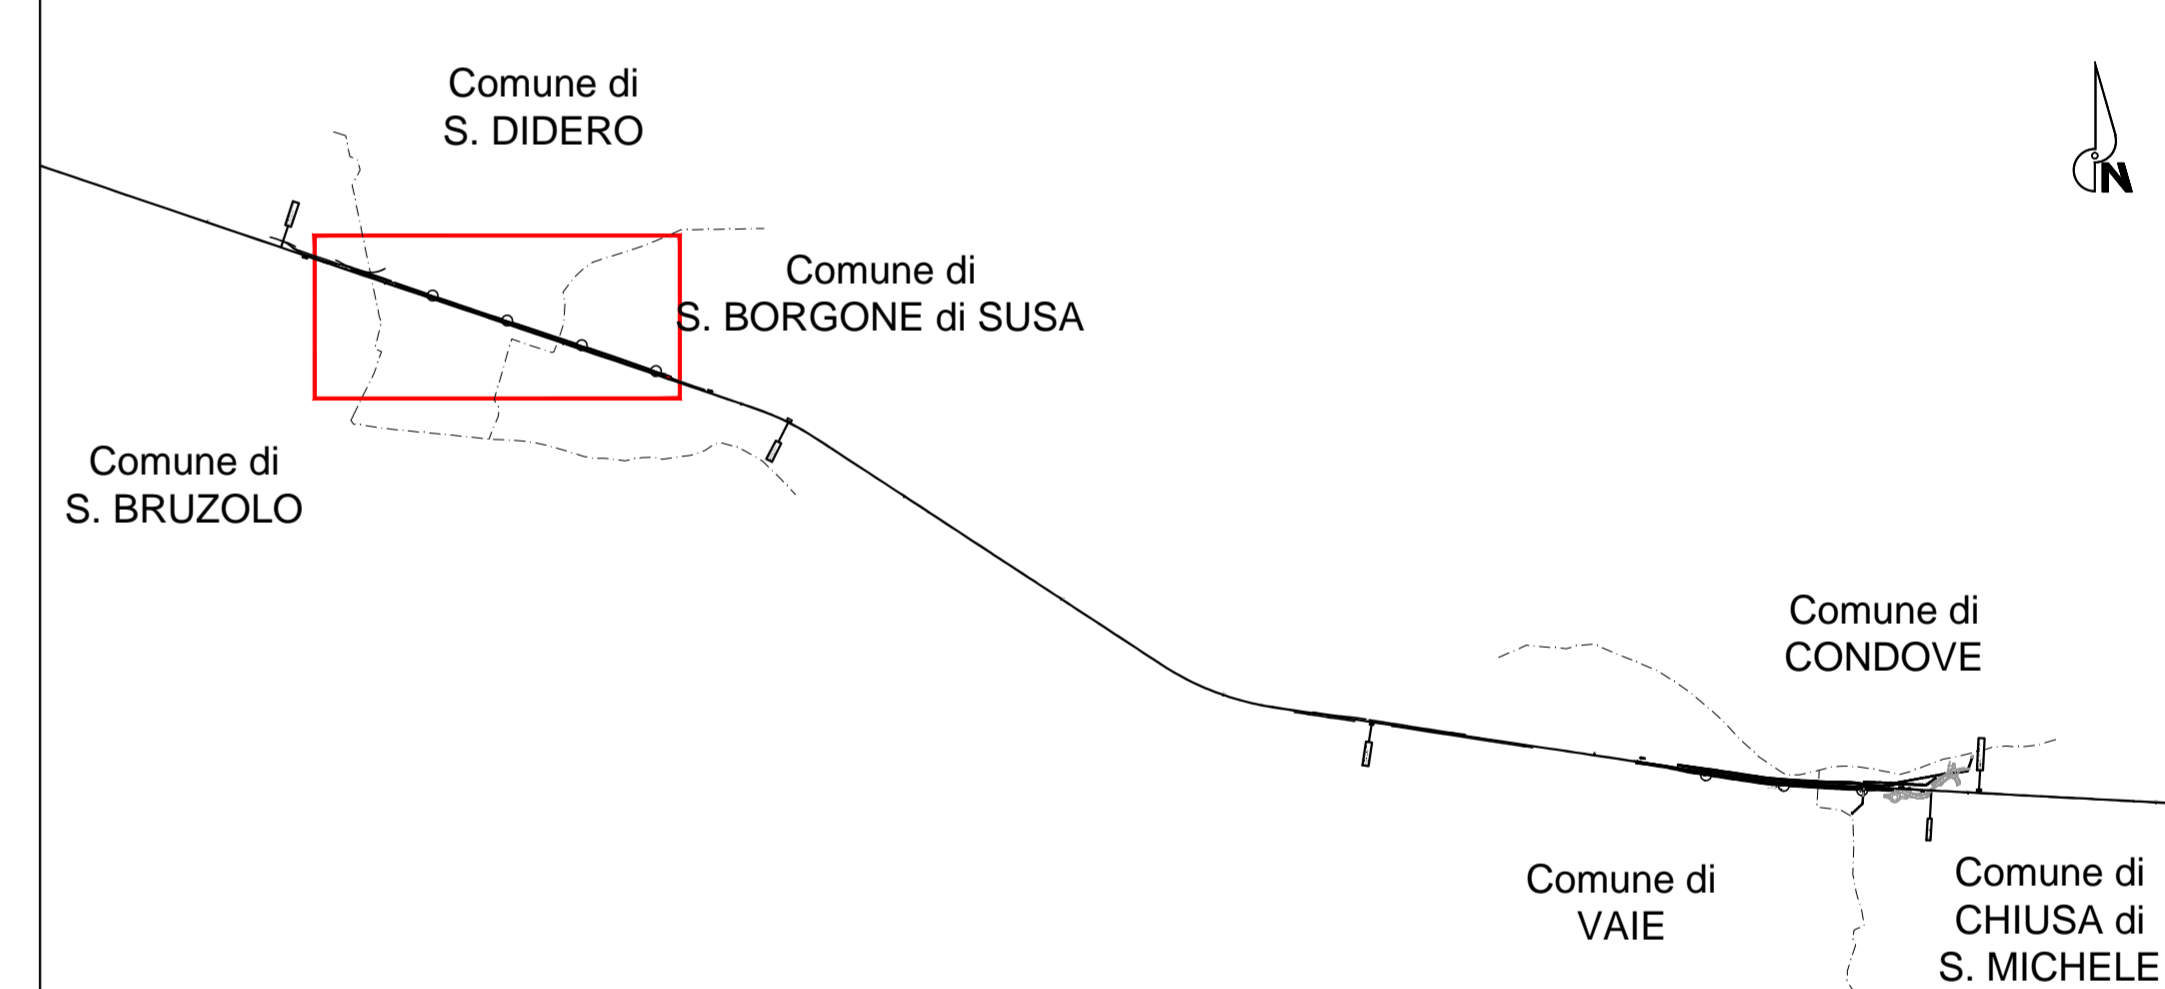

COMMITTENTE:

PROGETTAZIONE:

U.O. INFRASTRUTTURE NORD

PROGETTO DEFINITIVO

LINEA MODANE-TORINO

ADEGUAMENTO LINEA STORICA TRATTA BUSSOLENO-AVIGLIANA

REALIZZAZIONE DI PRECEDENZE A MODULO 750 m NELLE LOCALITA' DI BORGONE-BRUZOLO (BIN. DISPARI) E CONDOVE-VAIE (BIN. PARI)

PM BRUZOLO

R101 - CORPO STRADALE - Planimetria idraulica

SCALA: 1:2000

COMMESSA	LOTTO	FASE	ENTE	TIPO DOC.	OPERA/DISCIPLINA	PROGR.	REV.
NT01	04	D	26	P6	R102000	001	A

Rev.	Descrizione	Redatto	Data	Verificato	Data	Approvato	Data	Autografo
A	Emissione esecutiva	A. Inglesi	Quarta 2011	S. Scilla	Quarta 2011	F. Pignone	Quarta 2011	

File: R101040204R0200001A.DWG

n. Etab.:

