




SEZIONE TIPOLOGICA PALO SU MURO DI SOSTEGNO

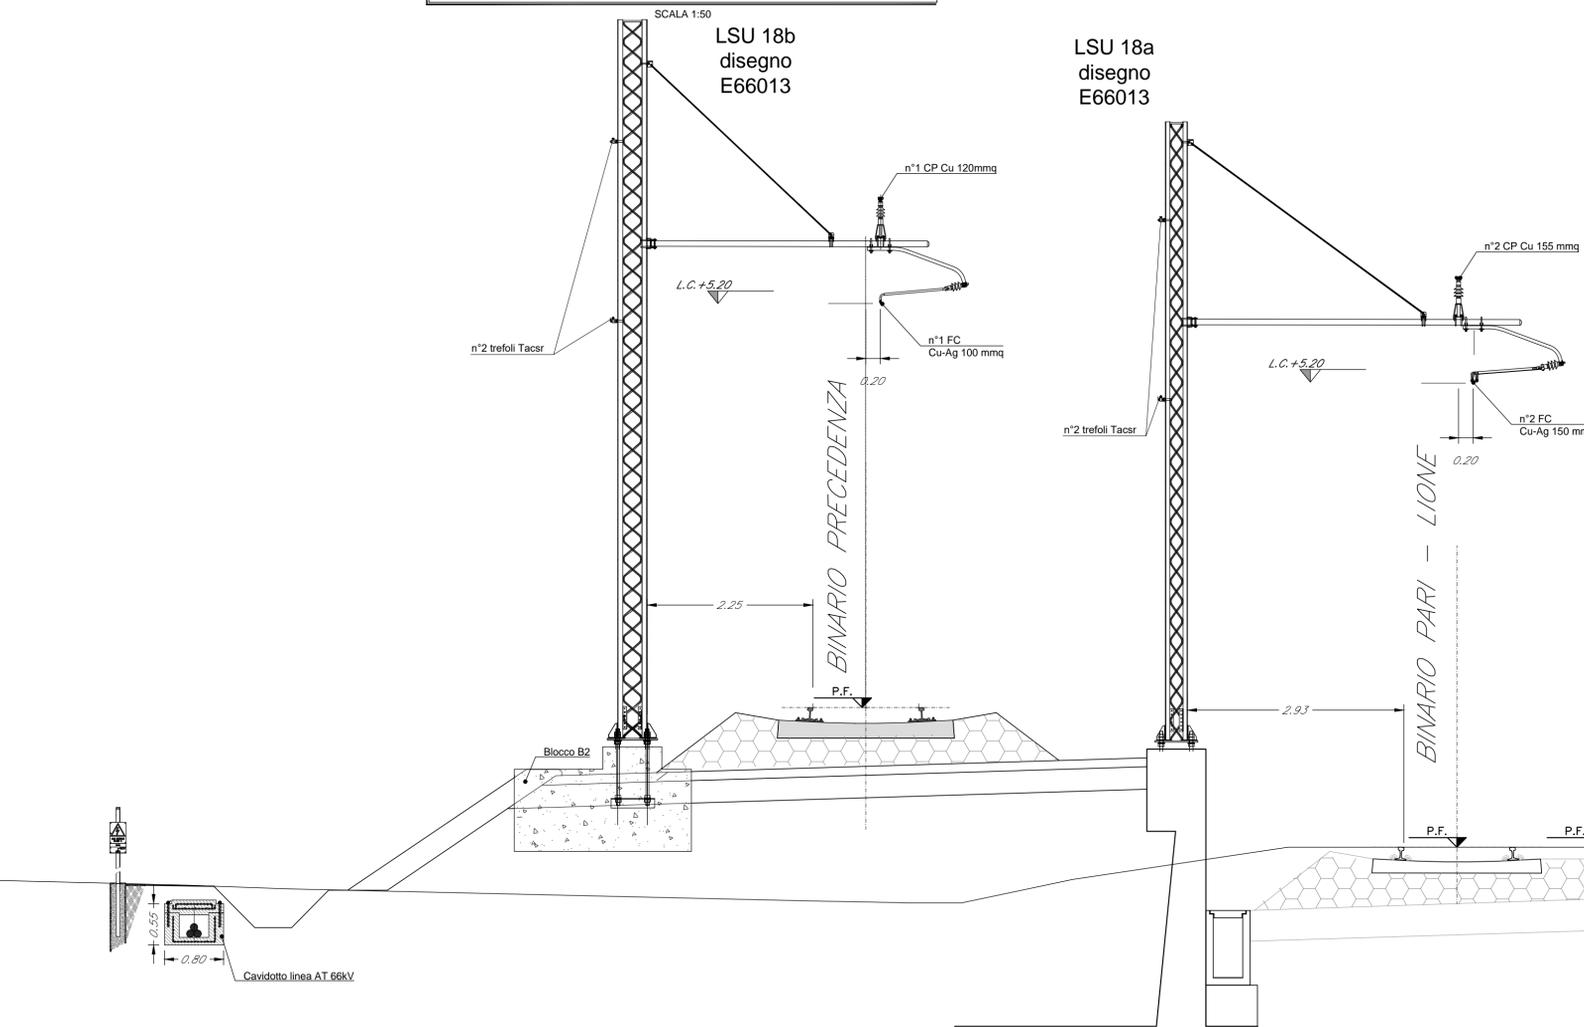


SEZIONE TIPOLOGICA PALI CORSA/PRECEDENZA

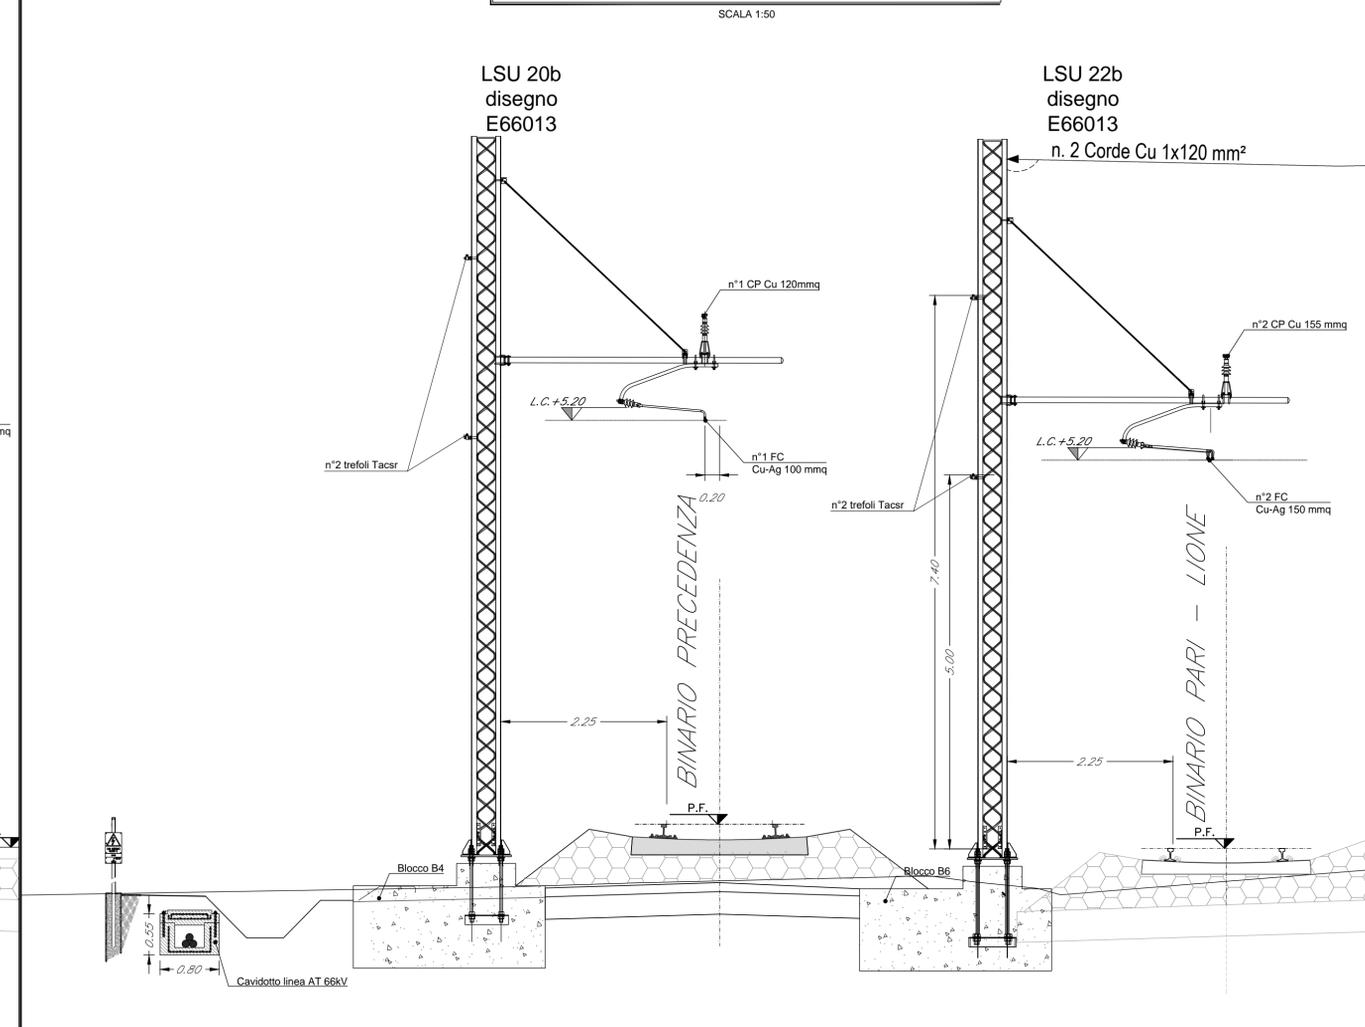

SEZIONE TIPOLOGICA PALO NORMALE CON ATTRAVERSAMENTO AEREO

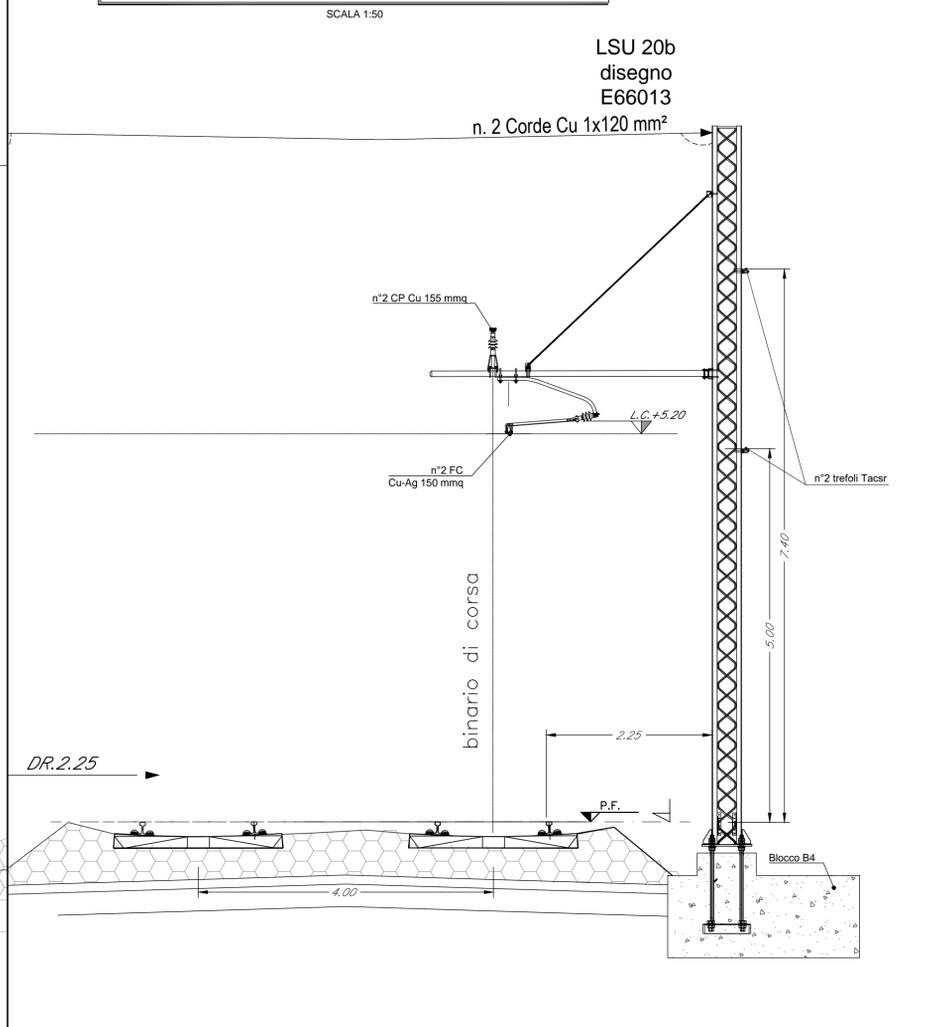

SEZIONE TIPOLOGICA PALO ESTERNO CURVA

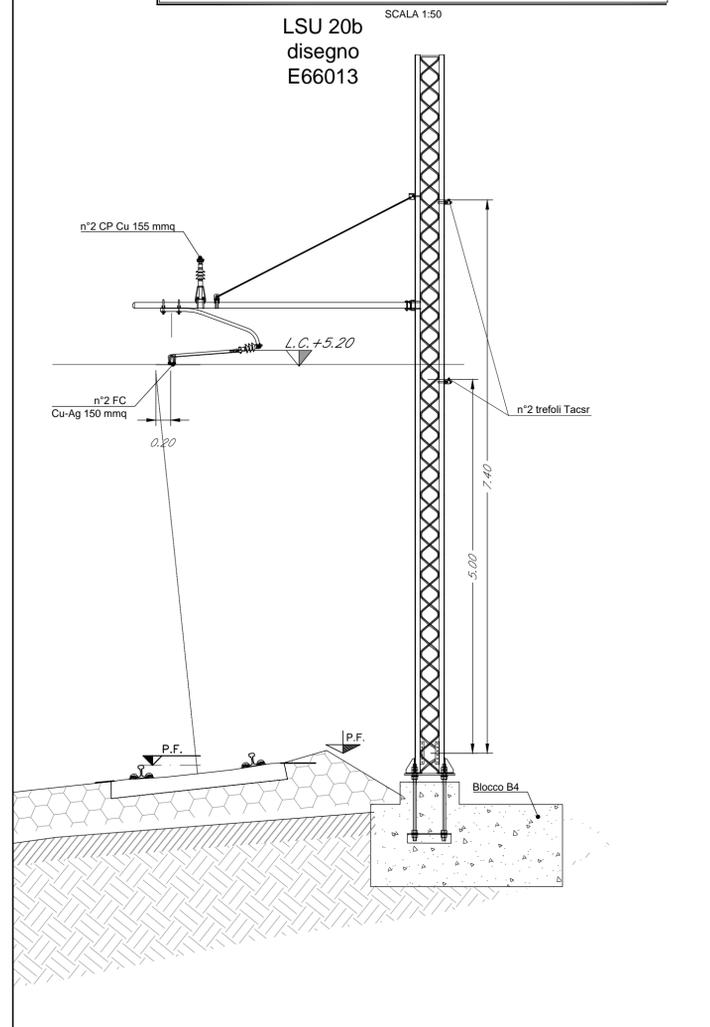

COMMITENTE:

 GRUPPO FERROVIE DELLO STATO ITALIANE

PROGETTAZIONE:

 GRUPPO FERROVIE DELLO STATO ITALIANE


U.O. TECNOLOGIE NORD
PROGETTO DEFINITIVO
LINEA MODANE-TORINO
ADEGUAMENTO LINEA STORICA TRATTA BUSSOLENO - AVIGLIANA
 REALIZZAZIONE DI PRECEDENZE A MODULO 750 m NELLE LOCALITA' DI BORGONE-BRUZZOLO (BIN. DISPARI) E CONDOVE-VAIE (BIN. PARI)

LINEA DI CONTATTO - PM CONDOVE
 Tipologico sezioni trasversali

SCALA:
 1:50

COMMESSA	LOTTO	FASE	ENTE	TIPO DOC.	OPERA/DISCIPLINA	PROGR.	REV.
NT01	04	D	58	WB	LC0000	002	A

Rev.	Descrizione	Redatto	Data	Verificato	Data	Approvato	Data	Autorizzato Data
A	Emissione esecutiva	F. Accorci	Dicembre 2018	M. Boggiani	Dicembre 2018	F. Perrone	Dicembre 2018	M. Gambaro Dicembre 2018

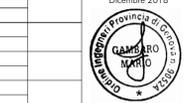

File: NT0104D58WBLC000002A.dwg n. Elab.: