

LEGENDA

AREA DI INTERVENTO

CAVE

Cn*

CODICE	ROBOTA	LOCALITA'	COMUNE	PROV.	LITOLOGIA	DEPRETO	SCADENZA	DEBITAZI (M3)
C1	11.C.S.1	Valsusa	Rondove	TO	Sabbia e ghiaia	15.05.04	15/05/2011	50
C2	Edilizia Torine	San Maurizio	Torino	TO	Sabbia e ghiaia	15.05.04	15/05/2011	50
C3	S.M.E.S. S.1	San Maurizio	Torino	TO	Sabbia e ghiaia	15.05.04	15/05/2011	50
C4	Zucca Piana	San Maurizio	Torino	TO	Sabbia e ghiaia	15.05.04	15/05/2011	50

IMPIANTI DI RECUPERO/SMALTIMENTO

Rn* IMPIANTI DI RECUPERO/SMALTIMENTO

CODICE	ROBOTA	LOCALITA'	COMUNE	PROV.	OPERAZIONE	C.E.A. AUTORIZZAZ.	SCADENZA	DEBITAZI (M3)
R1	W01E-TORINTE	Via S. Giacomo	Montanaro	TO	R4 R12 R13	17.05.04	17/05/2011	40
R2	W01E-TORINTE	Via S. Giacomo	Montanaro	TO	R4 R12 R13	17.05.04	17/05/2011	40
R3	Terra S. Giacomo	Via S. Giacomo	Montanaro	TO	R4 R12 R13	17.05.04	17/05/2011	40
R4	Ardenne S. Giacomo	Via S. Giacomo	Montanaro	TO	R4 R12 R13	17.05.04	17/05/2011	40


DISCARICHE

Dn* DISCARICHE PER RIFIUTI INERTI

Dn* DISCARICHE PER RIFIUTI NON PERICOLOSI

Dn* DISCARICHE PER RIFIUTI PERICOLOSI

CODICE	ROBOTA	LOCALITA'	COMUNE	PROV.	OPERAZIONE	C.E.A. AUTORIZZAZ.	SCADENZA	DEBITAZI (M3)
D1	Ferrara	Via Agnelli	Druento	MB	D1	17.05.04	17/05/2011	100
D2	Carpi Spa	Rio Spigno	Monteferrato	MO	D1	17.05.04	17/05/2011	200
D3	Bertola	VIA BRASILE 1	COLLENO	TO	D1	17.05.07	17/05/2011	200
D4	Seno Parmo	Via Loma 3	Levi	TO	D13 D14 D15	17.05.07	17/05/2011	30
D5	San S. A.	Reggio Emilia	Castello	TO	D1	17.05.07	17/05/2011	50
D6	SA S1	Nuova Onice	Castello	TO	D1	17.05.07	17/05/2011	50
D7	La Tomasa S.1	Ferrara SpA	Torino	TO	D1	17.05.07	17/05/2011	50

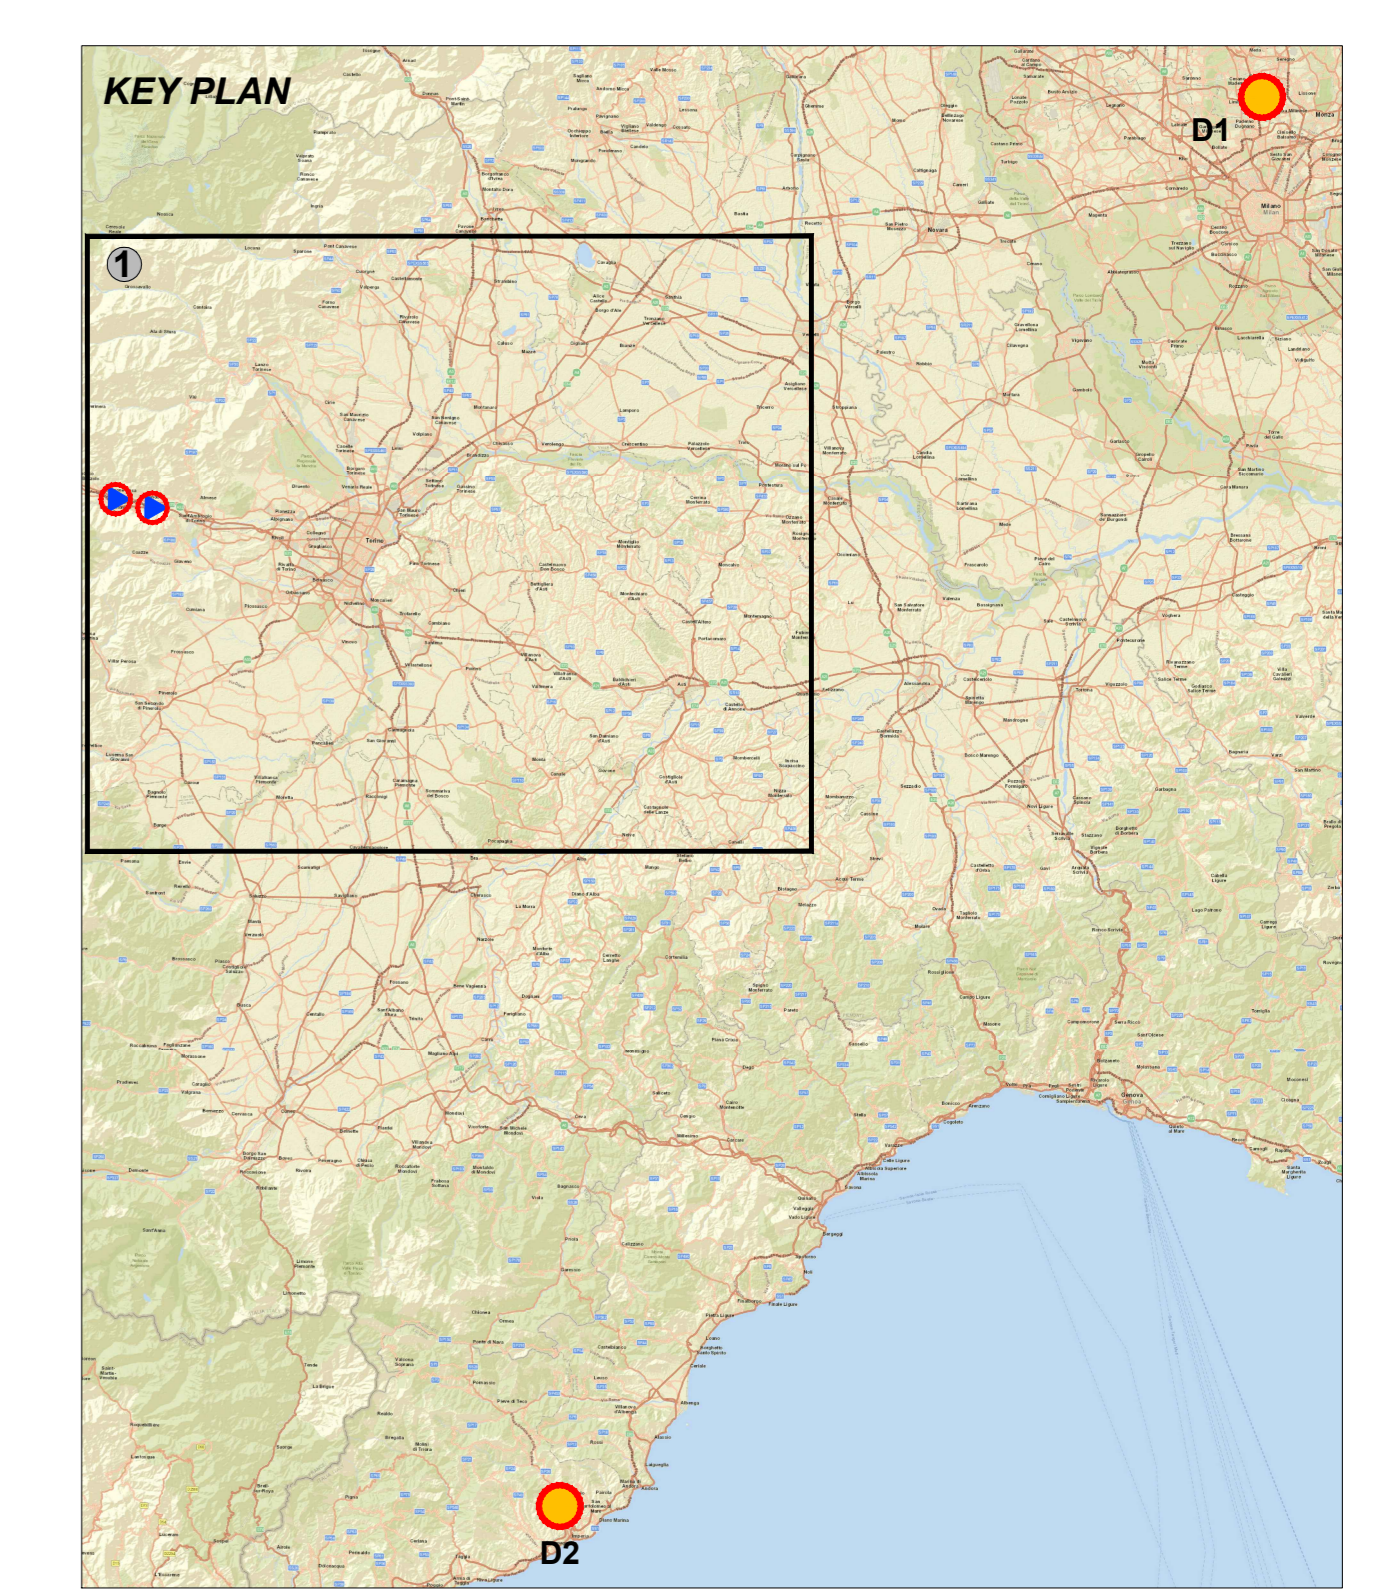

COMMITTENTE: **RFI**
RETE FERROVIARIA ITALIANA
 GRUPPO FERROVIE DELLO STATO ITALIANO

PROGETTAZIONE: **ITALFERR**
 GRUPPO FERROVIE DELLO STATO ITALIANO

U.O. GEOLOGIA, GESTIONE TERRE E BONIFICHE

PROGETTO DEFINITIVO

LINEA MODANE-TORINO STORICA TRATTA BUSSOLENO-AVIGLIANA
ADEGUAMENTO LINEA STORICA TRATTA BUSSOLENO-AVIGLIANA

REALIZZAZIONE DI PRECEDENZE A MODULO 750 m NELLE LOCALITA' DI BORGONE-BRUZOLO (BIN. DISPARI) E CONDOVE-VAIE (BIN. PARI)

SITI DI APPROVVIGIONAMENTO E SMALTIMENTO
 Corografia siti di approvvigionamento e smaltimento

SCALA: 1:100.000

COMMESSA	LOTTO	FASE	ENTE	TIPO DOC.	OPERADISCIPLINA	PROGR.	REV.
NT01	04	D	69	C1	CA00100	001	A

Revis.	Descrizione	Redatto	Data	Verificato	Data	Approvato	Data	Autore/Date
A	Emissione esecutiva	F. Messori	Febbraio 2018	S. V. V.	Febbraio 2018	F. Messori	Febbraio 2018	G. Luciani Gruppo Geologia, Gestione Terre e Bonifiche

File: NT01_04_069_C1CA0000_001_A n. Elab.: