




Stralcio planimetrico delle Fasce Fluviali  
PM Bruzolo

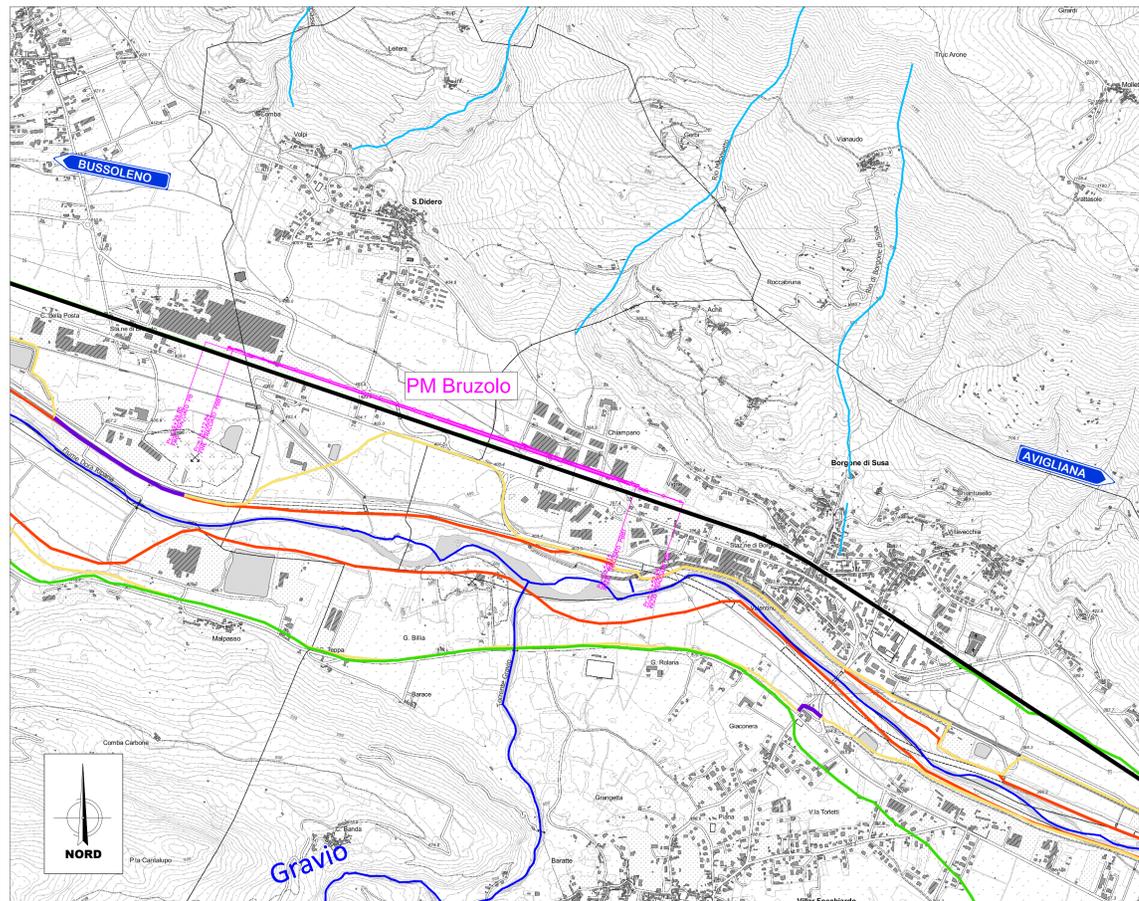


Stralcio planimetrico delle Fasce Fluviali  
PM Condove

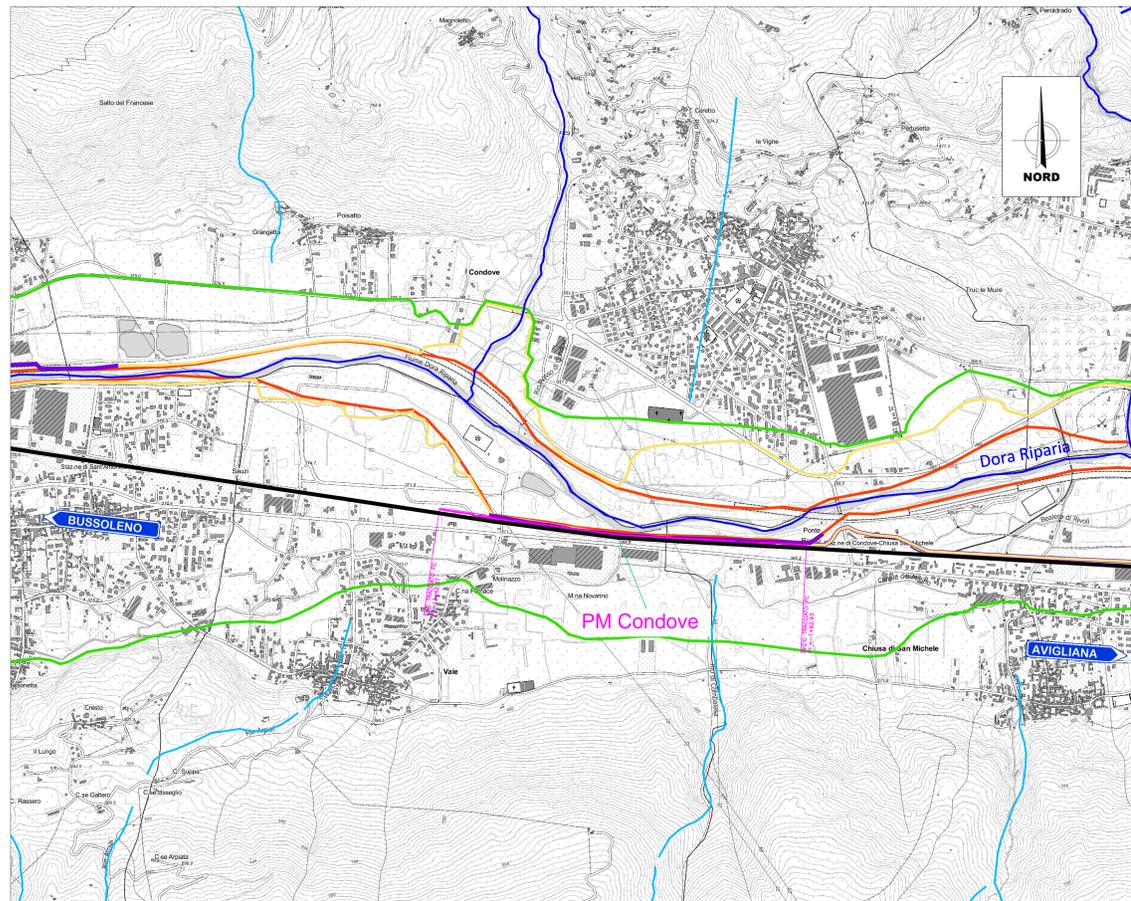


Stralcio planimetrico delle carte di pericolosità - PGRA  
PM Bruzolo

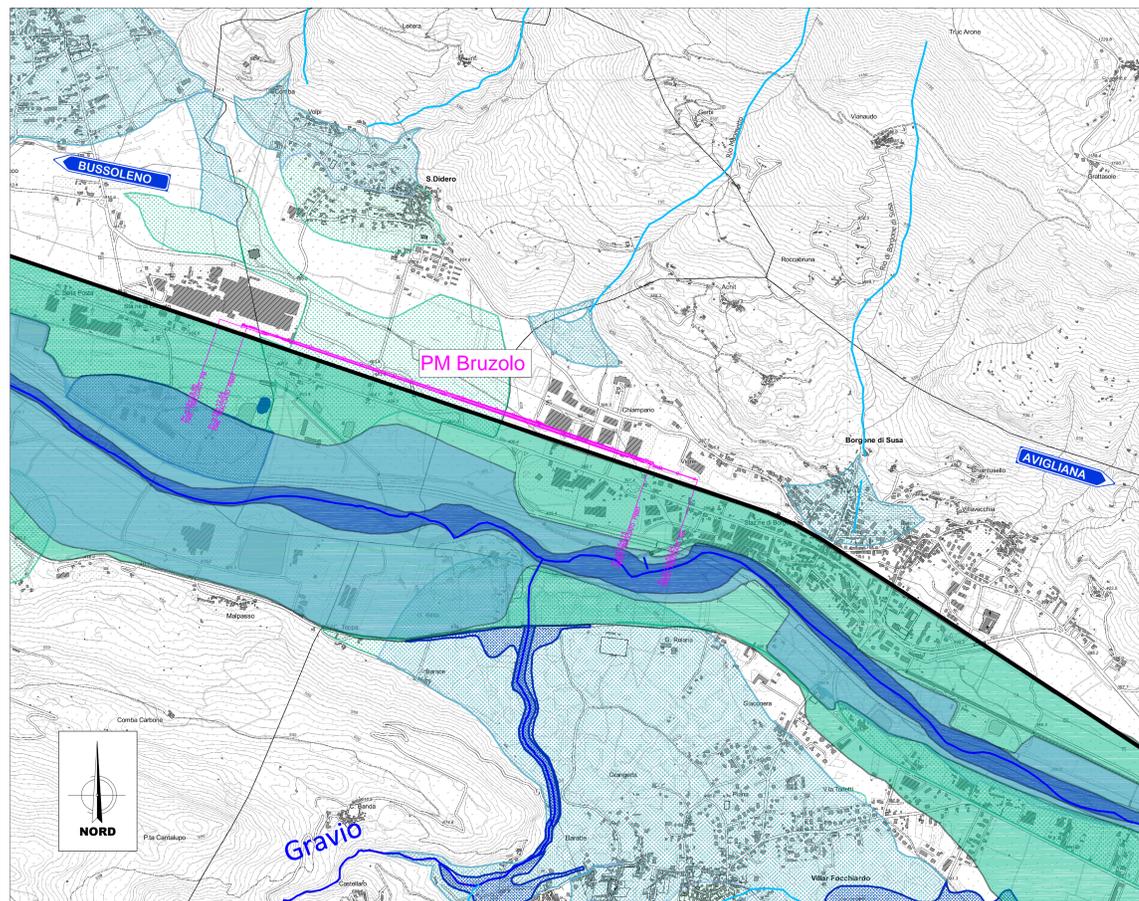


Stralcio planimetrico delle carte di pericolosità - PGRA  
PM Condove

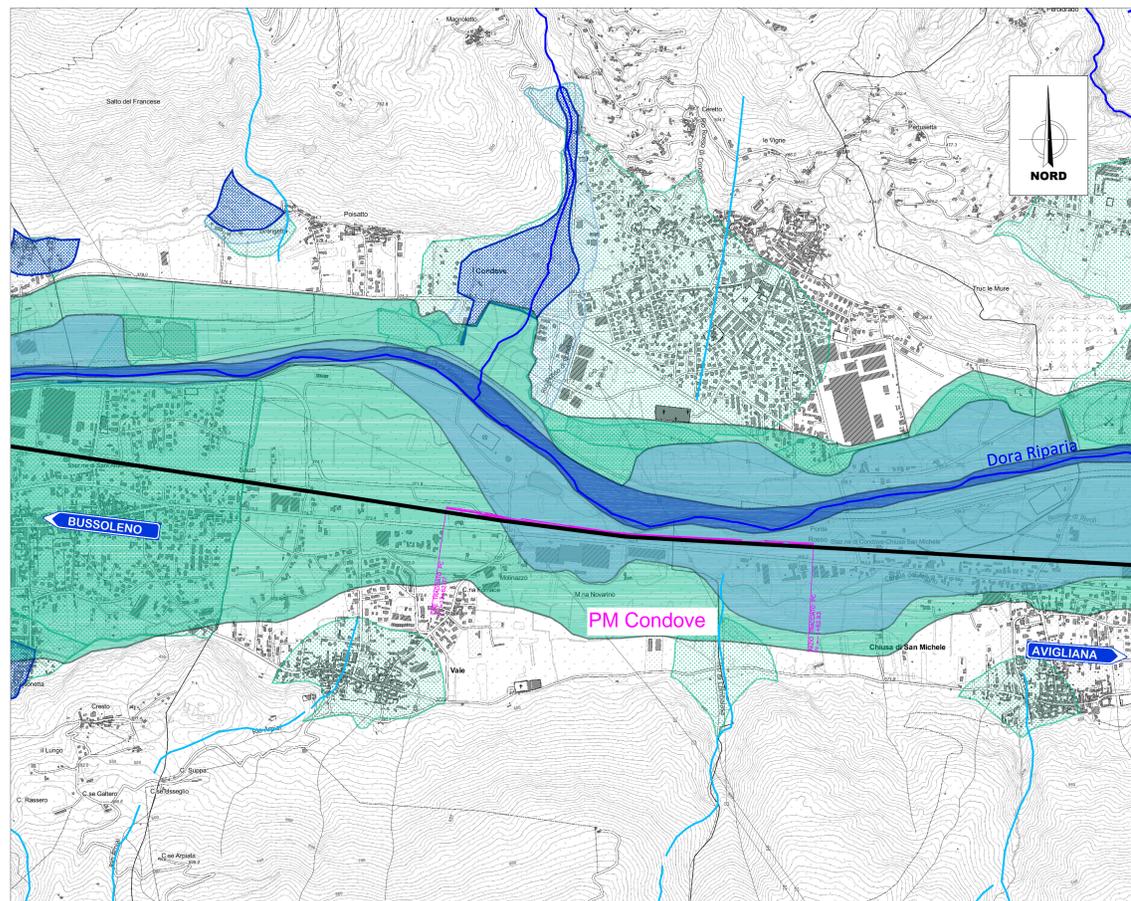

- LEGENDA**
- Reticolo Idrografico Principale
  - Reticolo Idrografico Secondario
  - Linea ferroviaria esistente tratta Avigliana - Bussoleno
  - Interventi in progetto
  - Difesa idraulica - argine in progetto

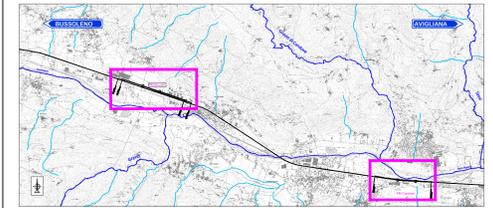

**FASCE FLUVIALI DEL PSFF**

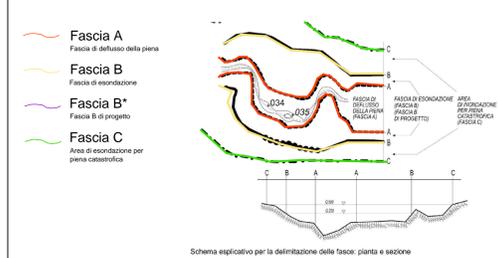

**RISCHIO DA ALLUVIONE**

Mappatura del rischio secondo il Piano di Gestione del Rischio di Alluvioni (PGRA) relativo al dissesto idrografico del Po, di cui all'art. 7 del d.lgs. 49/2010

- Pericolosità da alluvione    Corrispondente ad aree inondabili da eventi con Tr
- P3    Probabilità di alluvione elevata (H)    20 anni < Tr < 50 anni
    - Reticolo principale (RP)
    - Reticolo sec. di pianura (RSP)
  - P2    Probabilità di alluvione media    100 anni < Tr < 200 anni
    - Reticolo principale (RP)
    - Reticolo sec. collinare e montano (RSCM)
  - P1    Probabilità di alluvione scarsa (L)    Tr > 500 anni - max storico
    - Reticolo principale (RP)
    - Reticolo sec. collinare e montano (RSCM)

COMMITTENTE:  
 **RFI**  
RETE FERROVIARIA ITALIANA  
GRUPPO FERROVIE DELLO STATO ITALIANE

PROGETTAZIONE:  
 **ITALFERR**  
GRUPPO FERROVIE DELLO STATO ITALIANE

**U.O. INFRASTRUTTURE NORD**  
**PROGETTO DEFINITIVO**  
**LINEA MODANE-TORINO**  
**ADEGUAMENTO LINEA STORICA TRATTA BUSSOLENO-AVIGLIANA**  
**REALIZZAZIONE DI PRECEDENZE A MODULO 750 m NELLE LOCALITA' DI**  
**BORGONE-BRUZOLO (BIN. DISPARI) E CONDOVE-VAIE (BIN. PARI)**

**IDROLOGIA E IDRAULICA**  
Planimetria aree di esondazione PAI/PGRA

SCALA:  
**1:10.000**

| COMMESSA | LOTTO | FASE | ENTE | TIPO DOC. | OPERA/DISCIPLINA | PROGR. | REV. |
|----------|-------|------|------|-----------|------------------|--------|------|
| NT01     | 04    | D    | 26   | P4        | ID0002           | 001    | A    |

| Rev. | Descrizione         | Redatto  | Data        | Verificato | Data        | Approvato  | Data        | Aggiornato | Data |
|------|---------------------|----------|-------------|------------|-------------|------------|-------------|------------|------|
| A    | Emissione esecutiva | S. Scatà | Giugno 2018 | F. Perrone | Giugno 2018 | F. Perrone | Giugno 2018 |            |      |

File: NT0040264E0002001\_A