



SEZIONE TIPO IN RILEVATO  
1:50

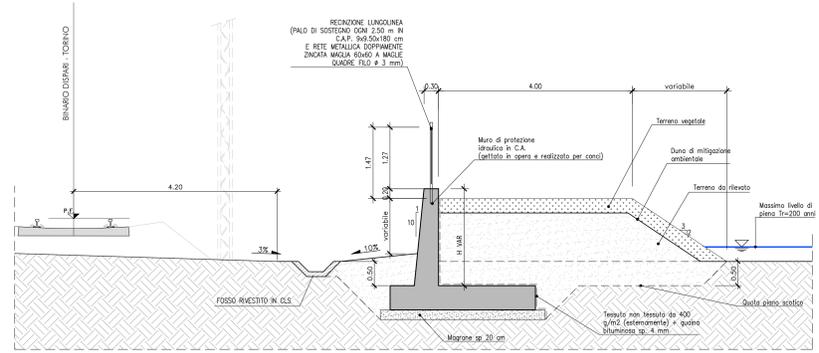


SEZIONE TIPO CON ARGINE - PM CONDOVE  
1:50

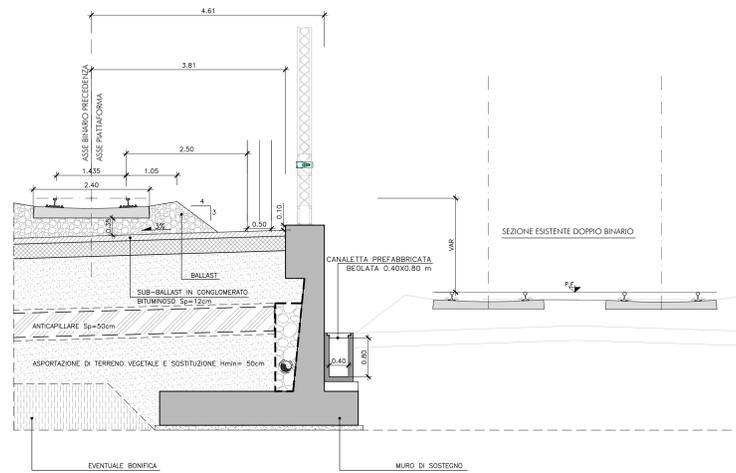

SEDE BINARIO DI PRECEDENZA CON CONFIGURAZIONE A SINGOLA PENDENZA (PM CONDOVE - PM BRUZOLO)

A SEZIONE TIPO OPERA DI SOSTEGNO  
1:50

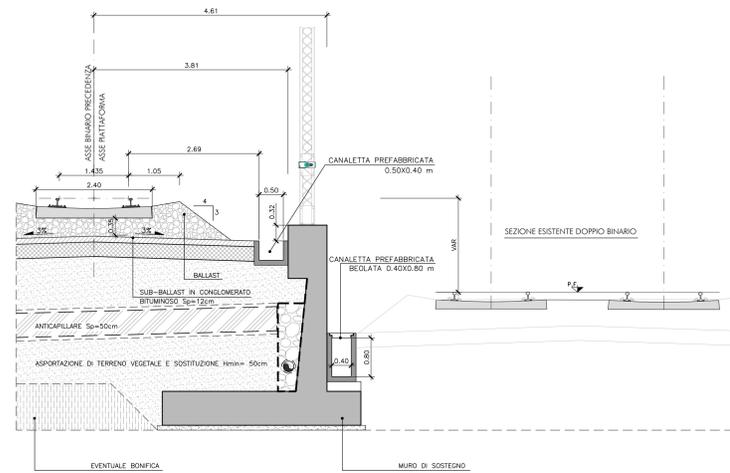

SEDE BINARIO DI PRECEDENZA CON CONFIGURAZIONE A DOPPIA PENDENZA "SCHIENA D'ASINO" (PM BRUZOLO)

B SEZIONE TIPO OPERA DI SOSTEGNO  
1:50

COMMITTENTE: **RFI** RETE FERROVIARIA ITALIANA GRUPPO FERROVIE DELLO STATO ITALIANE

PROGETTAZIONE: **ITALFERR** GRUPPO FERROVIE DELLO STATO ITALIANE

U.O. INFRASTRUTTURE NORD

PROGETTO DEFINITIVO

LINEA MODANE-TORINO  
ADEGUAMENTO LINEA STORICA TRATTA BUSSOLENO-AVIGLIANA  
REALIZZAZIONE DI PRECEDENZE A MODULO 750 m NELLE LOCALITA' DI BORGONE-BRUZOLO (BIN. DISPARI) E CONDOVE-VAIE (BIN. PARI)

IDROLOGIA E IDRAULICA  
Sezioni tipo idrauliche

SCALA: 1:50

Rev.	Descrizione	Redatto	Data	Verificato	Data	Approvato	Data	Aggiornato	Data
A	Emissione esecutiva	A. Inghini	Dicembre 2010	S. Spina	Dicembre 2010	F. Pizzone	Dicembre 2010		

File: \735042024\B00002001A.DWG n. Elab.: -