PROSPETTO

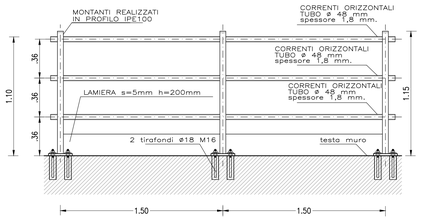

SEZIONE CORRENTE PARAPETTO CON PARAPIEDE

SEZIONE C–C

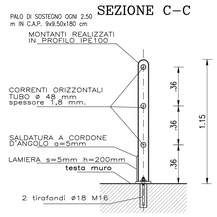

SEZIONE A–A

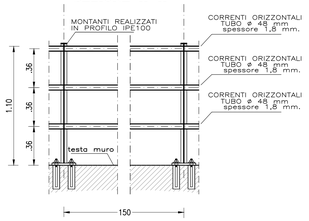

ANCORAGGIO PIASTRE

PIANTA

RINGHIERA IN ACCIAIO CLASSE Fe430 O SUPERIORE SECONDO NORMA UNI 7070, ZINCATA A CALDO SECONDO NORMATIVA UNI 5744

PARAPETTO A 3 TUBI

1:20

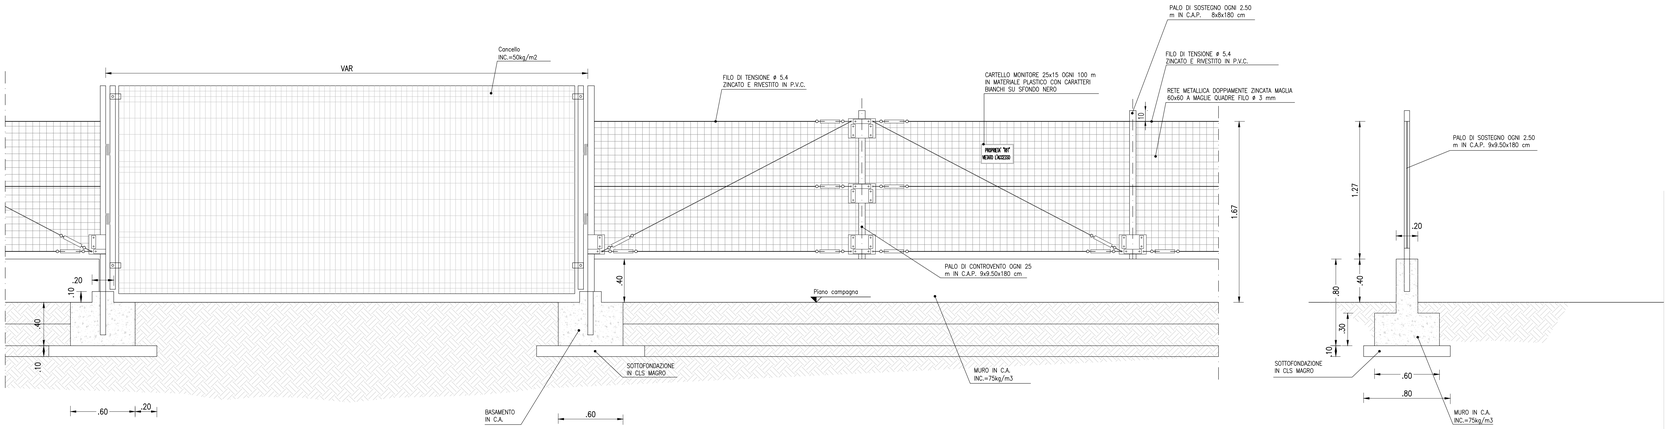

RECINZIONE LUNGOLINEA

1:20

COMMITTENTE:

RFI RETE FERROVIARIA ITALIANA
GRUPPO FERROVIE DELLO STATO ITALIANE

PROGETTAZIONE:

ITALFERR
GRUPPO FERROVIE DELLO STATO ITALIANE

U.O. INFRASTRUTTURE NORD

PROGETTO DEFINITIVO

LINEA MODANE-TORINO

ADEGUAMENTO LINEA STORICA TRATTA BUSSOLENO-AVIGLIANA

REALIZZAZIONE DI PRECEDENZE A MODULO 750 m NELLE LOCALITA' DI BORGONE-BRUZOLO (BIN. DISPARI) E CONDOVE-VAIE (BIN. PARI)

GENERALI

POSTI MOVIMENTO - Particola rirecinzioni, reti antivandalismo e parapetti

SCALA: 1:20

COMMESSA	LOTTO	FASE	ENTE	TIPO DOC.	OPERA/DISCIPLINA	PROGR.	REV.
NT0I	04	D	26	WC	RI0000	001	A

Rev.	Descrizione	Redatto	Data	Verificato	Data	Approvato	Data	Autorizzato	Data
A	Emissione esecutiva	A. Ingletti	Dicembre 2018	A.Malcangi	Dicembre 2018	F. Pesenti	Dicembre 2018	F. Pesenti (ITALFERR – UO. INFRASTRUTTURE NORD Direttore Tecnico Ordine degli Ingegneri della Provincia di Torino n. 8549J)	Dicembre 2018

File: NT0104D26WCR0000001A.DWG

n. Elab.: