

ACCIAIO

ACCIAIO STRUTTURALE:

- ACCIAIO S275J0 UNI EN 10025

Per armatura dei micropali

ACCIAIO PER OPERE IN CALCESTRUZZO ARMATO:

- ACCIAIO IN BARRE PERI E RETI E RETI ELETTROSALDATE

NOTE GENERALI

Approvvigionamento, collaudo e controllo delle lavorazioni di officina dei materiali, nonché controlli da eseguire durante l'assemblaggio provvisorio e montaggio in opera della struttura, secondo ISTRUZIONE FS 44-81.


CALCESTRUZZO

Table with columns: Classe di esposizione ambientale, Rapporto a/c max, Classe di lavorabilità, Tipo di cemento, Classe di resistenza minima, Dmax, Campi di impiego.

PRESCRIZIONI


COPRIFERRO NETTO

- OPERE IN C.A. s=50 mm

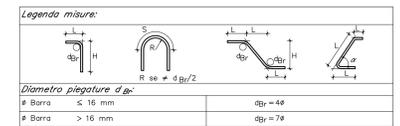

Incidenza armature:

- List of reinforcement requirements for various wall types and heights, including quantities like 110 kg/mc and 70 kg/mc.

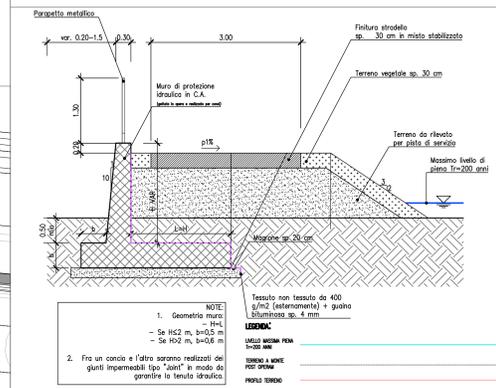

SEZIONE TIPO ARGINE 1:50


COMMITTEE and PROJECTOR information including logos for RFI (Rete Ferroviaria Italiana) and ITALFERR (Gruppo Ferrovie dello Stato Italiane).

U.O. INFRASTRUTTURE NORD PROGETTO DEFINITIVO LINEA MODANE-TORINO


ADEGUAMENTO LINEA STORICA TRATTA BUSSOLENO-AVIGLIANA REALIZZAZIONE DI PRECEDENZE A MODULO 750 m NELLE LOCALITA' DI BORGONE-BRUZOLO (BIN. DISPARI) E CONDOVE-VAIE (BIN. PARI)

PM CONDOVE R01 - ARGINE - Planimetria e prospetto 3/6


Approval and revision table with columns: Rev, Descrizione, Redatto, Verificato, Data, Approvato, Data, Autorizzato, Data.

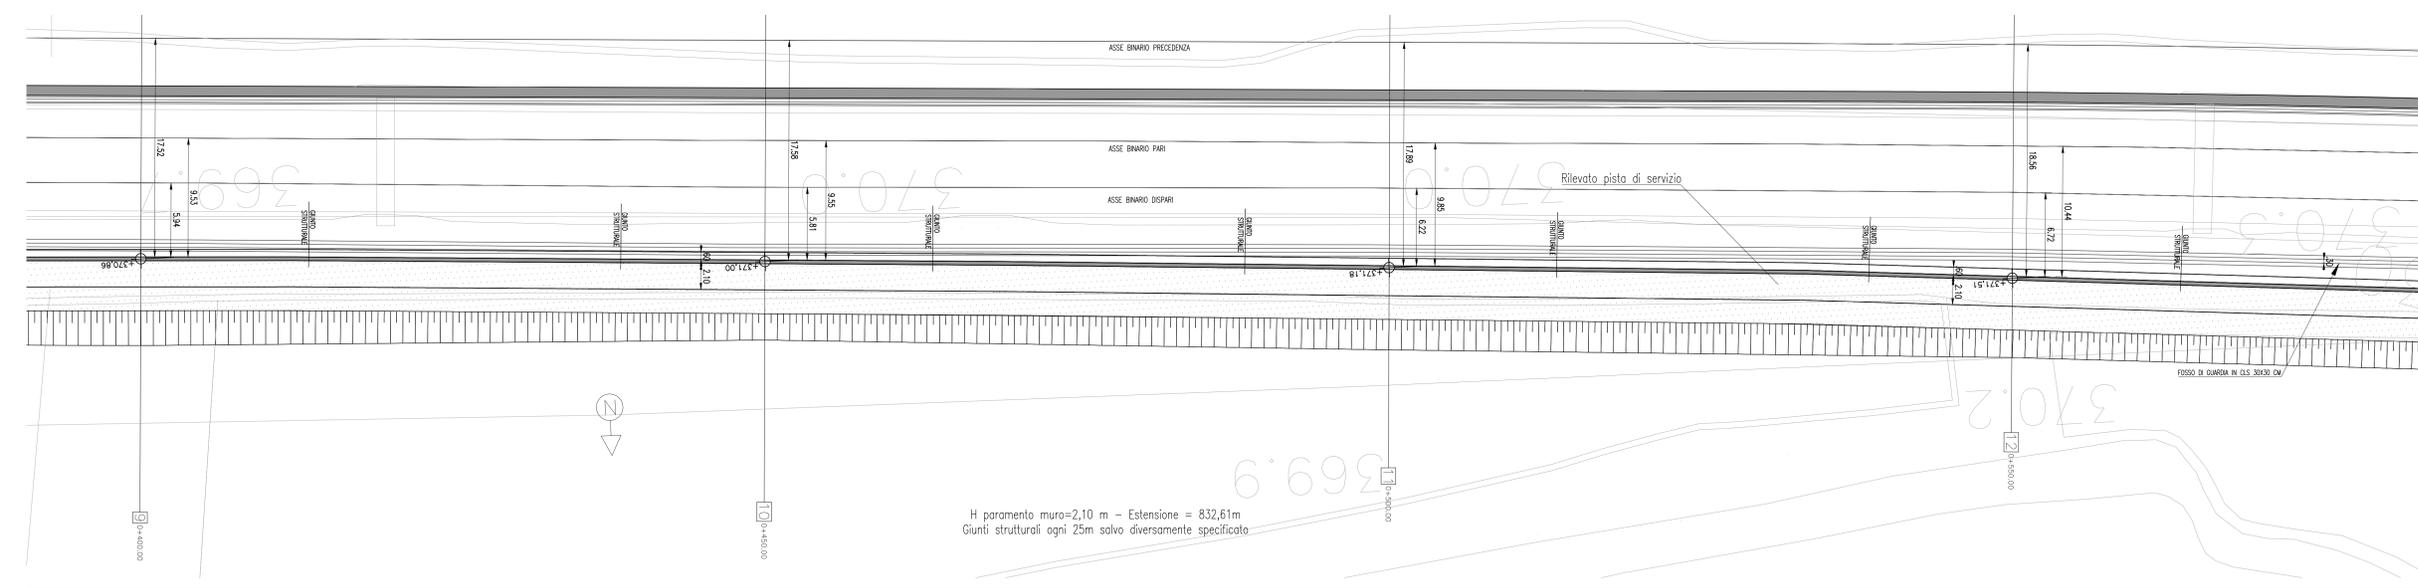


PLANIMETRIA 1:200

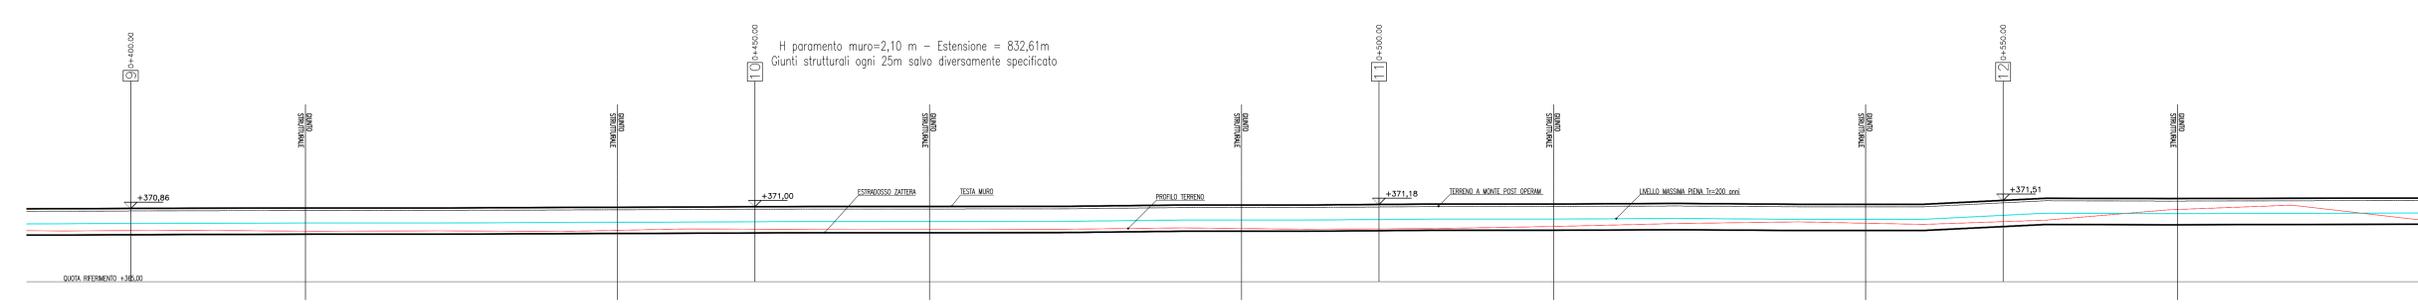

PROFILO 1:200

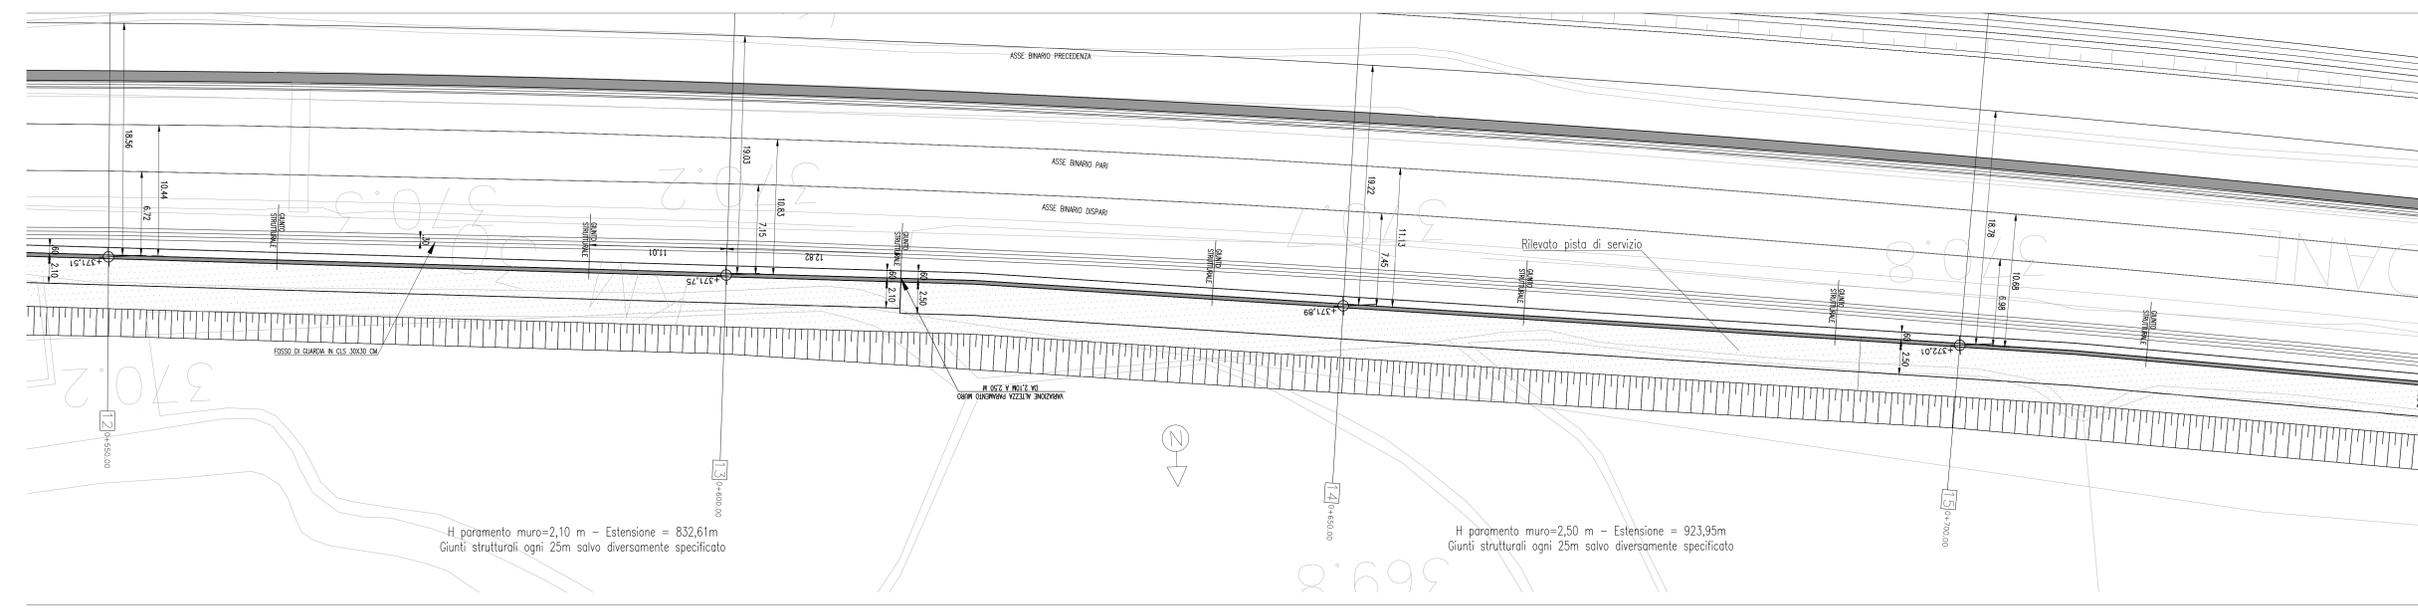

PLANIMETRIA 1:200

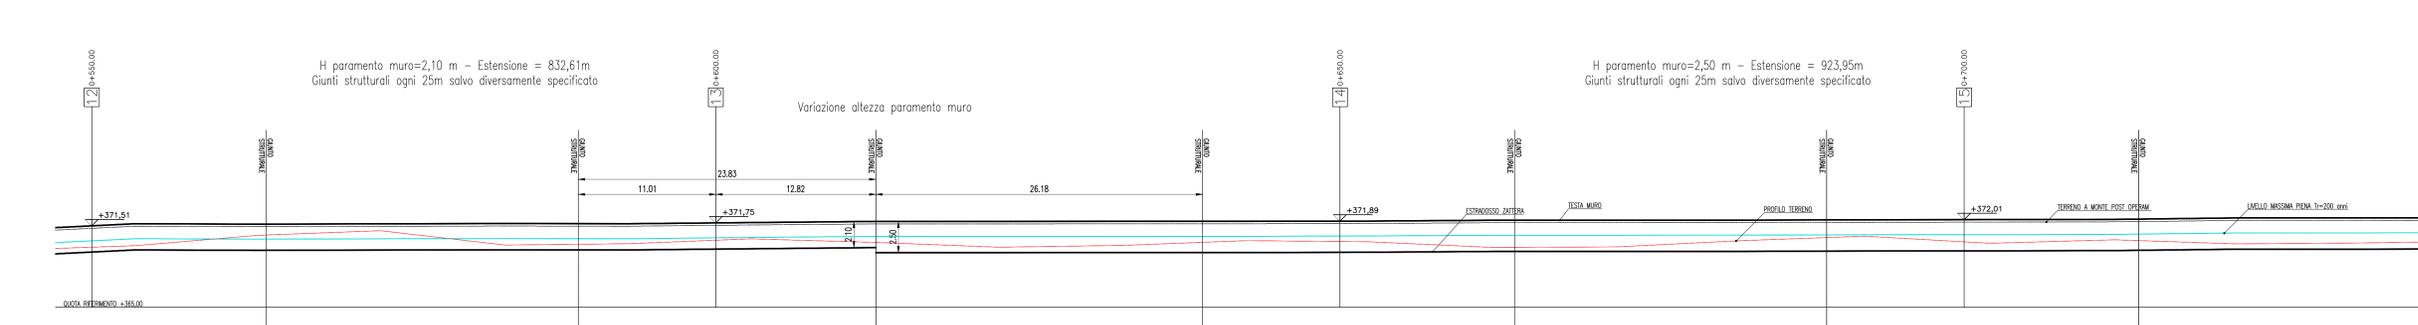

PROFILO 1:200

H paramento muro=2,10 m - Estensione = 832,61m Giunti strutturali ogni 25m salvo diversamente specificato

H paramento muro=2,10 m - Estensione = 832,61m Giunti strutturali ogni 25m salvo diversamente specificato

H paramento muro=2,10 m - Estensione = 832,61m Giunti strutturali ogni 25m salvo diversamente specificato

H paramento muro=2,50 m - Estensione = 923,95m Giunti strutturali ogni 25m salvo diversamente specificato

H paramento muro=2,10 m - Estensione = 832,61m Giunti strutturali ogni 25m salvo diversamente specificato

H paramento muro=2,50 m - Estensione = 923,95m Giunti strutturali ogni 25m salvo diversamente specificato

Variation in wall height