AREA
Scavo di sbancamento: 18.49 mq
Rilevato: 14.32+7.08 mq
Supercompattato: 2.32 mq
Subballast: 0.88 mq
Inerbimento: 0.46 mq
Scavo di sban. (scotico): 5.53 mq
Scavo fossi: 0.45 mq
Sostituzione terreni: 2.29 mq
Anticapillare: 4.52 mq
Geotessuto: 19.81+14.40 m

Sez. 10
Progr.: 0+300.00
Scala : 1:200
Q.Rif. : 395.00

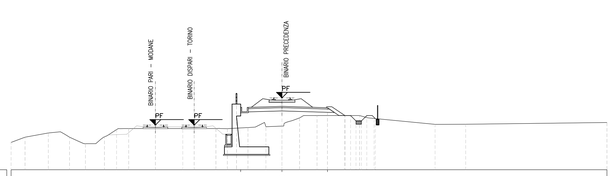

| | | |